

LEGENDA

STAV	NÁVRH	VÝHLAD


ROZSAH ZMIEN A DOPLNKOV 03

OBSLUŽNÉ A PRÍSTUPOVÉ
KOMUNIKÁCIE

HLAVNÉ PEŠIE CHODNÍKY
A PRIESTRANSTVÁ

HLAVNÉ PEŠIE CHODNÍKY
NA ZRUŠENIE

VEREJNÁ ZELEN

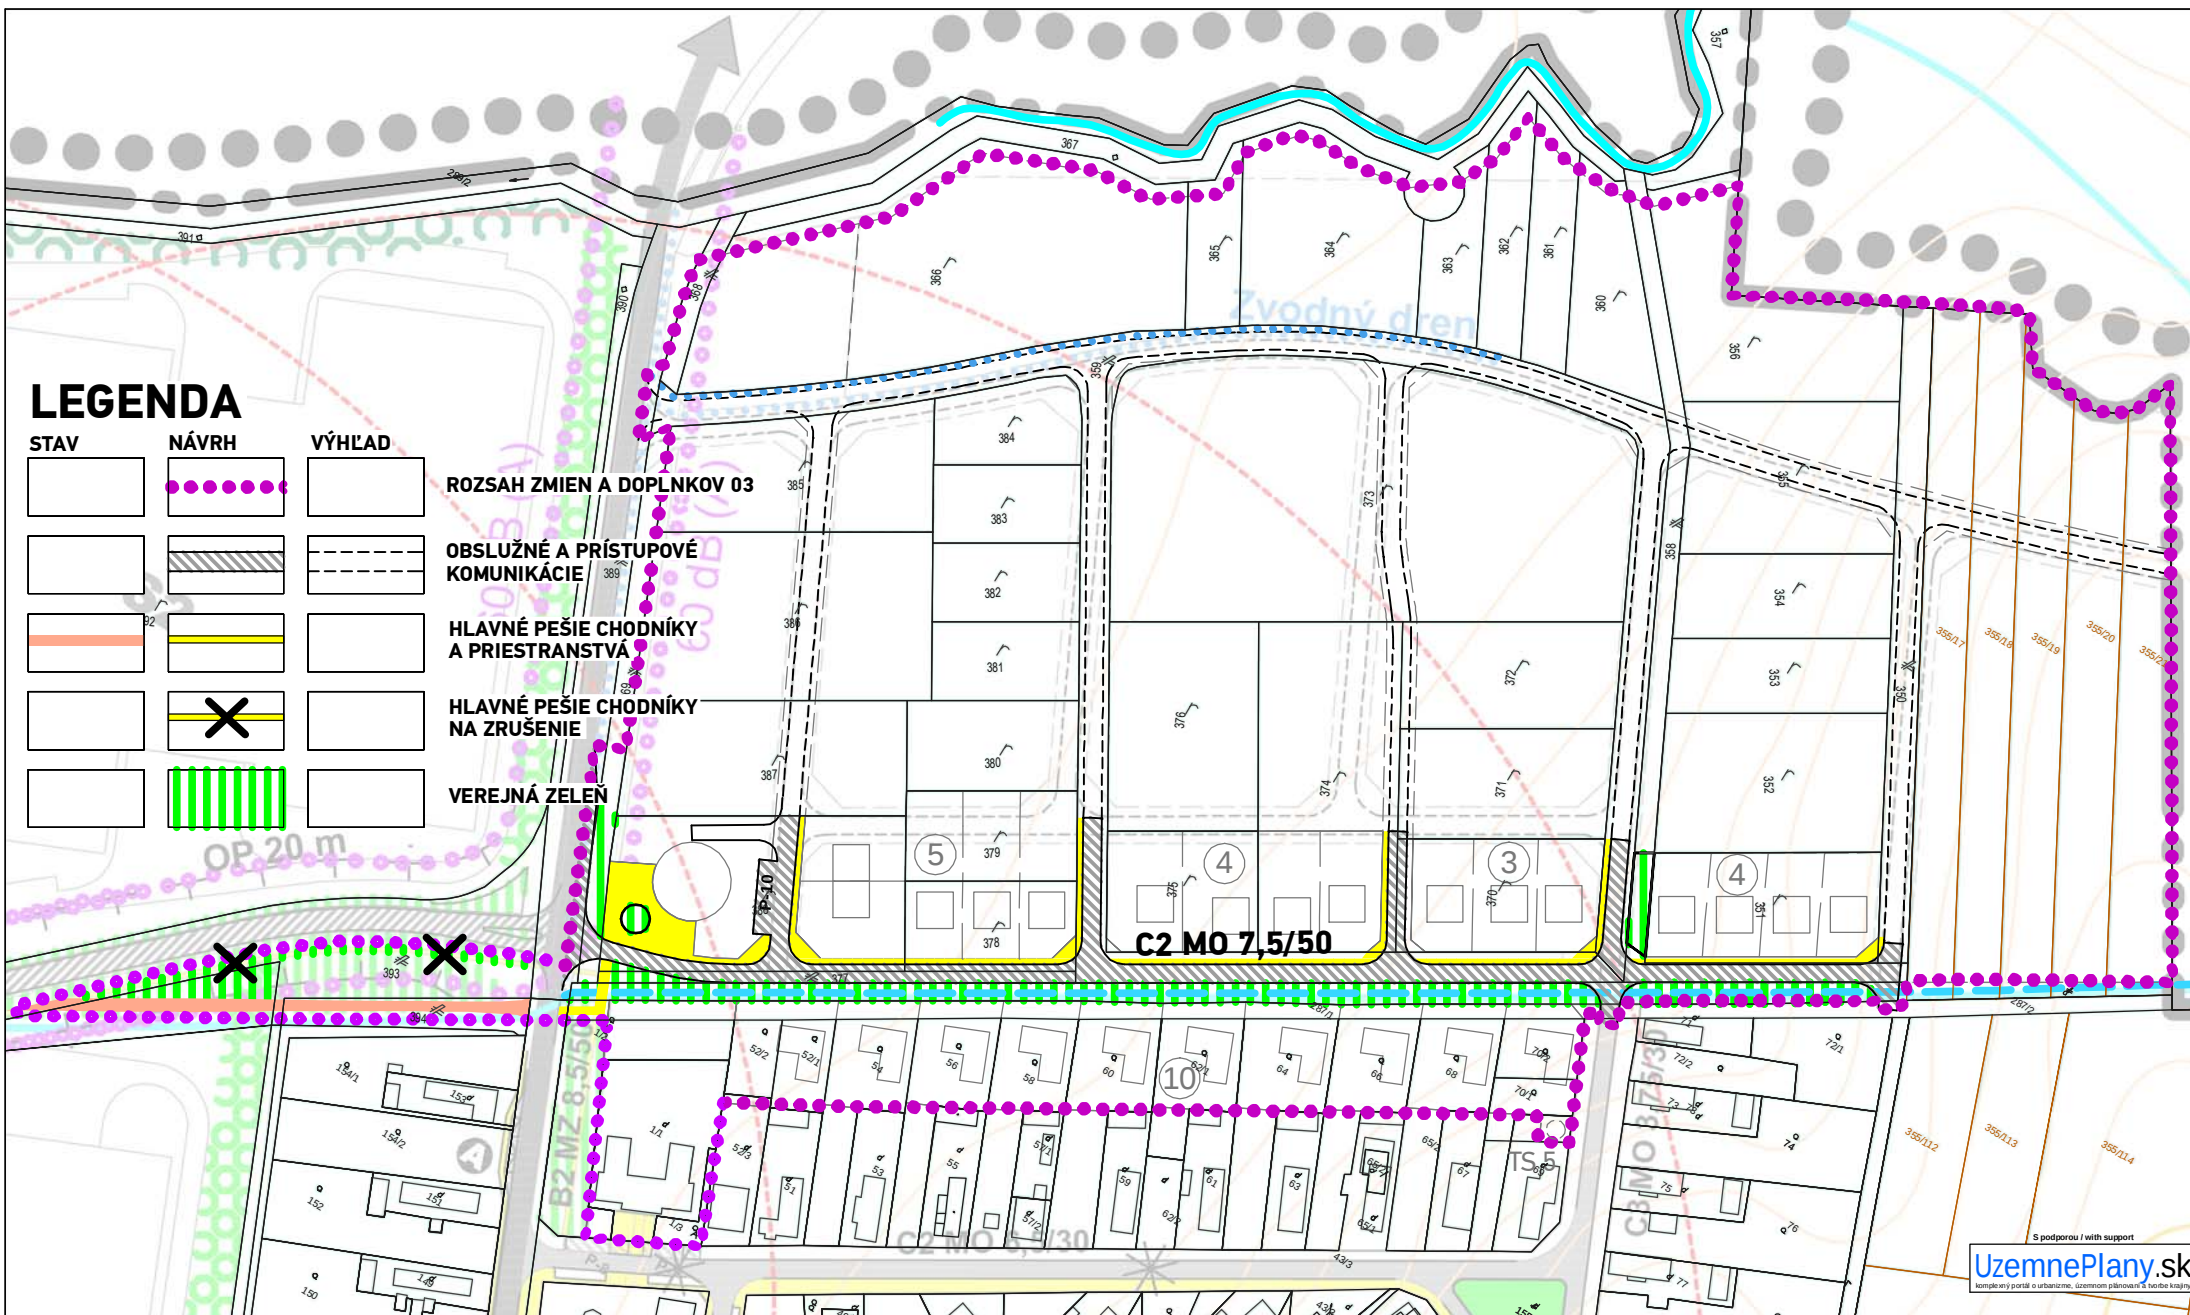

ÚPN OBCE NOVÁ POLHORA - Zmeny a doplnky 03

SCHVAĽOVACÍ ORGÁN: **OBECNÉ ZASTUPITEĽSTVO NOVÁ POLHORA**
 ČÍSLO UZNESENIA:
 DÁTUM SCHVÁLENIA:
 ZÁVÄZNÁ ČASŤ VYHLÁSENÁ VZN Č.:

PEČIATKA

STAROSTA OBCE
 NOVÁ POLHORA
ANTON ŠIMČÁK

NÁZOV VYKRESU:

VÝKRES VEREJNÉHO DOPRAVNÉHO VYBAVENIA

atrium
 ARCHITEKTI
 Mlynská 27, 040 01 Košice
 T/F: +421 55 62 315 87
 architekti@atriumstudio.sk
 www.atriumstudio.sk


NÁZOV / ČÍSLO LOKALITY PRE ZaD:

lokality - "Balka"

Č.V. PÔVODNEJ ÚPD:

5

1:2 500

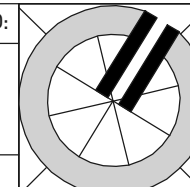

Č.V. ZaD 03:

5

UzemnePlany.sk
 Komplexný portál o urbanizme, územnom plánovaní a verejnej kvalite

S podporou / with support