


Mapa č. 1: Širšie vzťahy - umiestnenie zmeny navrhovanej činnosti

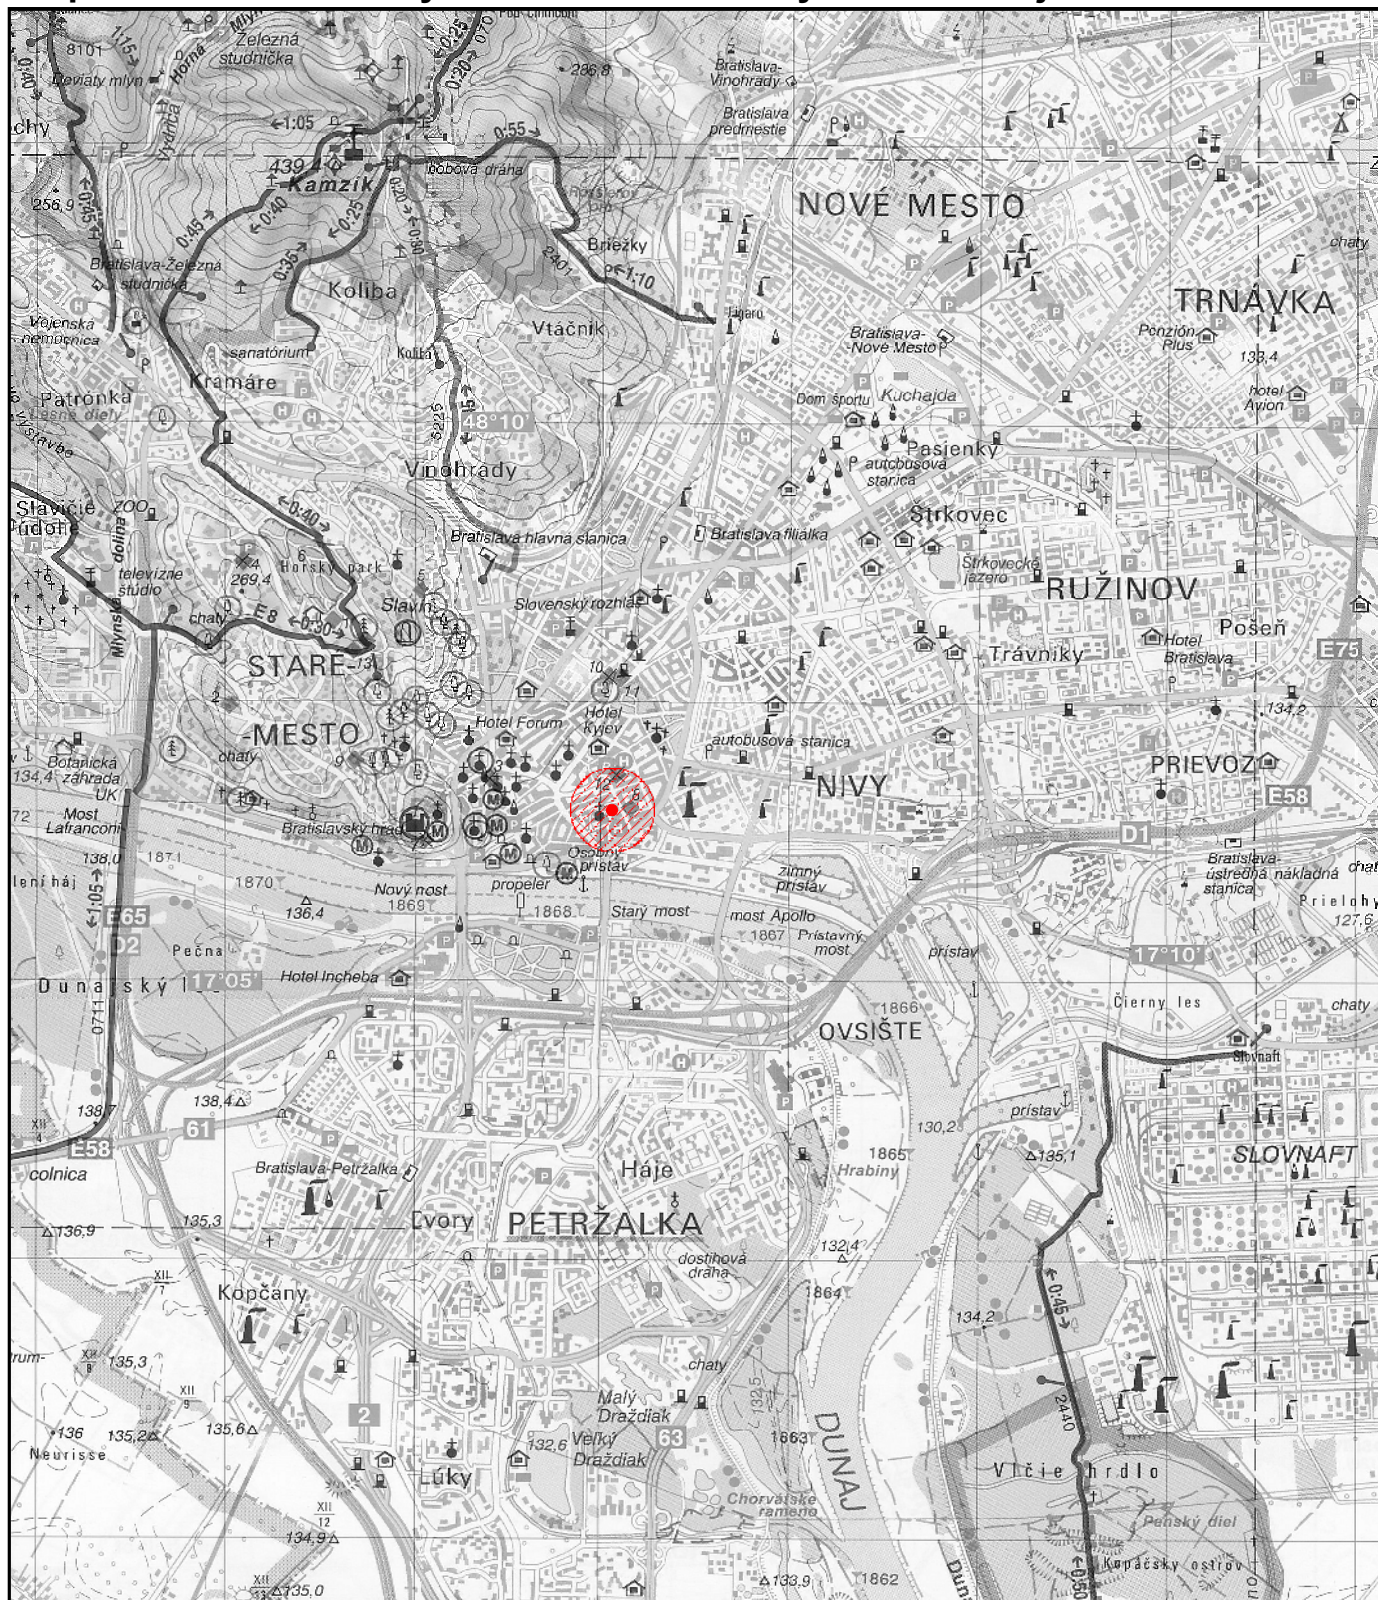

Legenda:

-  hodnotené územie zmeny navrhovanej činnosti
-  umiestnenie zmeny navrhovanej činnosti



M 1 : 50 000

Navrhovateľ:

Bezručová Invest, s. r. o.
Bezručova 5
811 09 Bratislava

Projektant:

ADM design, s.r.o.
Sabinovská 5,
821 01 Bratislava

Spracovateľ oznámenia o zmene navrhovanej činnosti:

EKOJET, s.r.o.
priemyselná a krajinná ekológia

Staré Grunty 9A, 841 04 Bratislava, Slovenská republika
Tel.: (+421 2) 45 69 05 68
e-mail: info@ekojet.sk
www.ekojet.sk

Dátum:

júl 2016

Mapa č. 2: Ortofotomapa



Legenda:

 riešené územie zmeny
navrhovanej činnosti



M 1 : 2 250

Dátum:

júl 2016

Navrhovateľ:

Bezručová Invest, s. r. o.
Bezručova 5
811 09 Bratislava

Projektant:


ADM design, s.r.o.
Sabinovská 5,
821 01 Bratislava

Spracovateľ oznámenia o zmene navrhovanej činnosti:


EKOJET, s.r.o.
priemyselná a krajinná ekológia

Staré Grunty 9A, 841 04 Bratislava, Slovenská republika
Tel.: (+421) 948 021 670
e-mail: info@ekojet.sk
www.ekojet.sk

Mapa č. 3: Situácia zastavovacia - (Oznámenie o zmene navrhovanej činnosti, 03/2013)

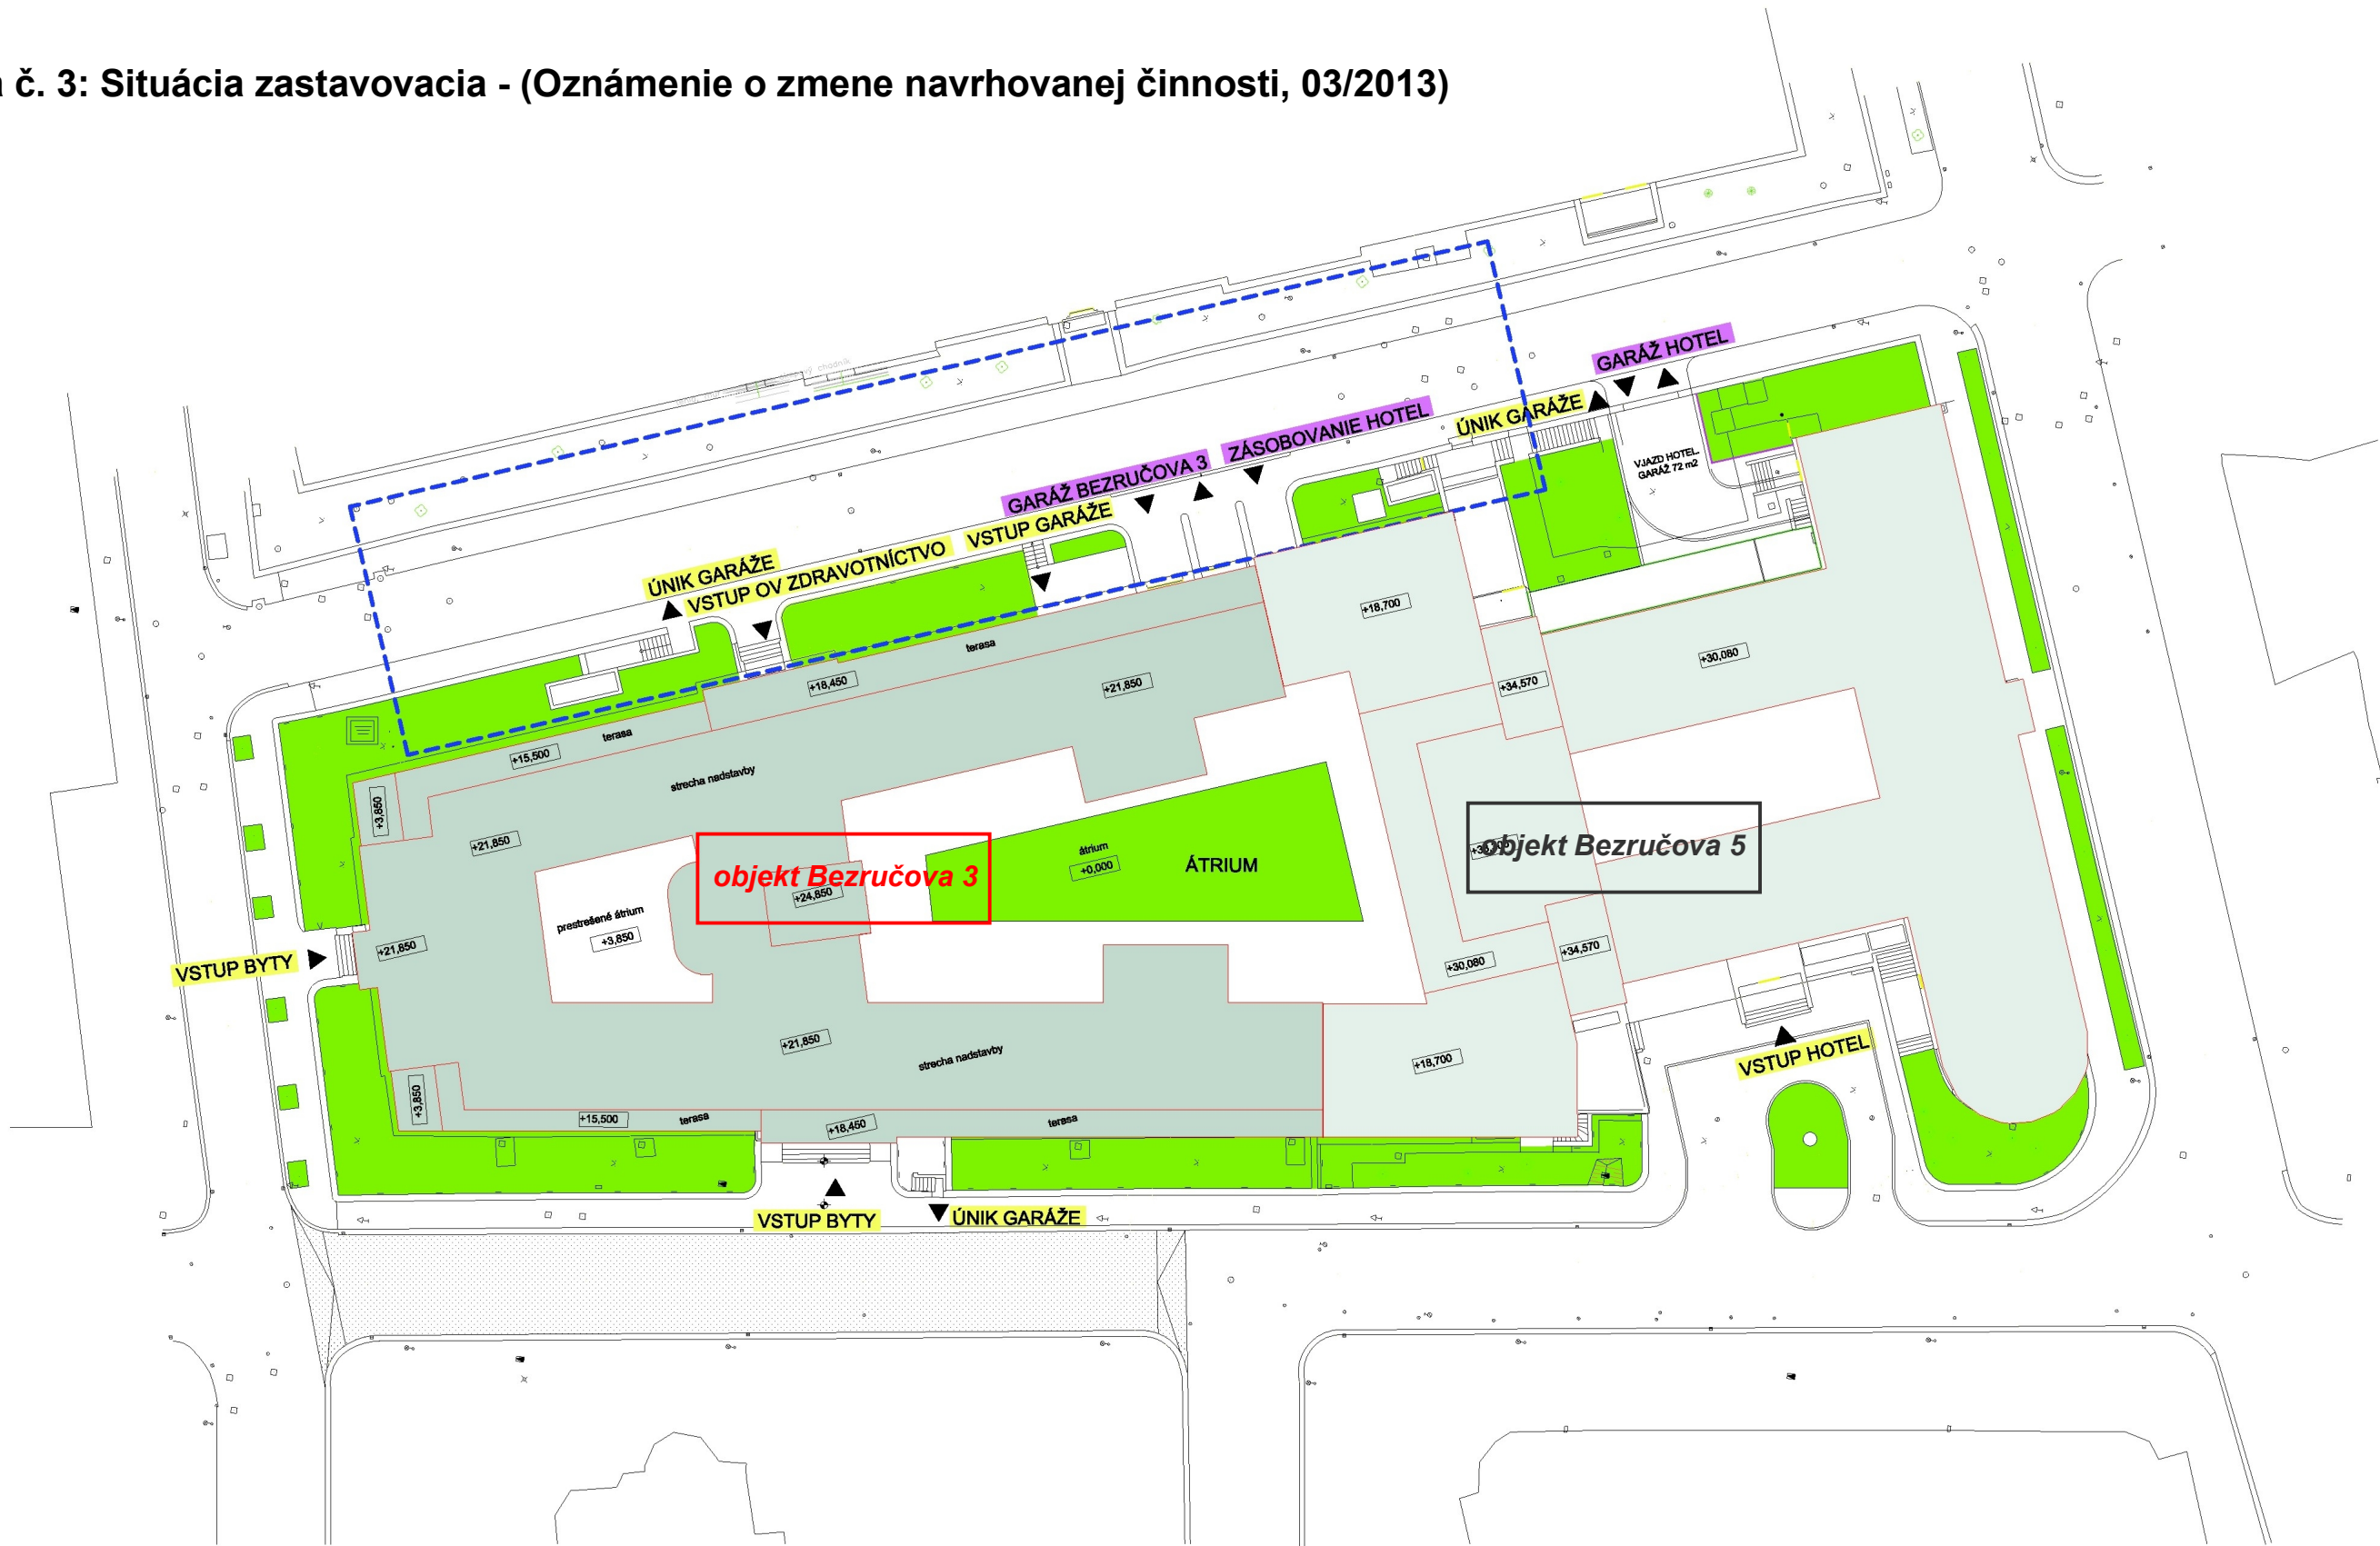


LEGENDA

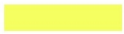- | | | | |
|---|---------------------------------------|---|-------------------------------------|
|  | PREDZÁHRADKY A ÁTRIUM 927 m2 |  | OBRYS PODZEMNEJ GARÁŽE LOMONOSOVOVA |
|  | CHODNÍK DOBROVIČOVA 62 m2 |  | VSTUPY PRE AUTOMOBILY |
|  | CHODNÍK GAJOVA 13 m2 |  | VSTUPY PRE PEŠÍCH |
|  | ZELEŇ NA STAVEBNEJ KONŠTRUKCII 197 m2 |  | ÚPRAVA BEZRUČOVEJ ULICE |
| | |  | POŽIARNA NÁDRŽ |



mierka: 1:500
formát: A3

Mapa č. 4: Situácia zastavovacia - predložená zmena (07/2016)

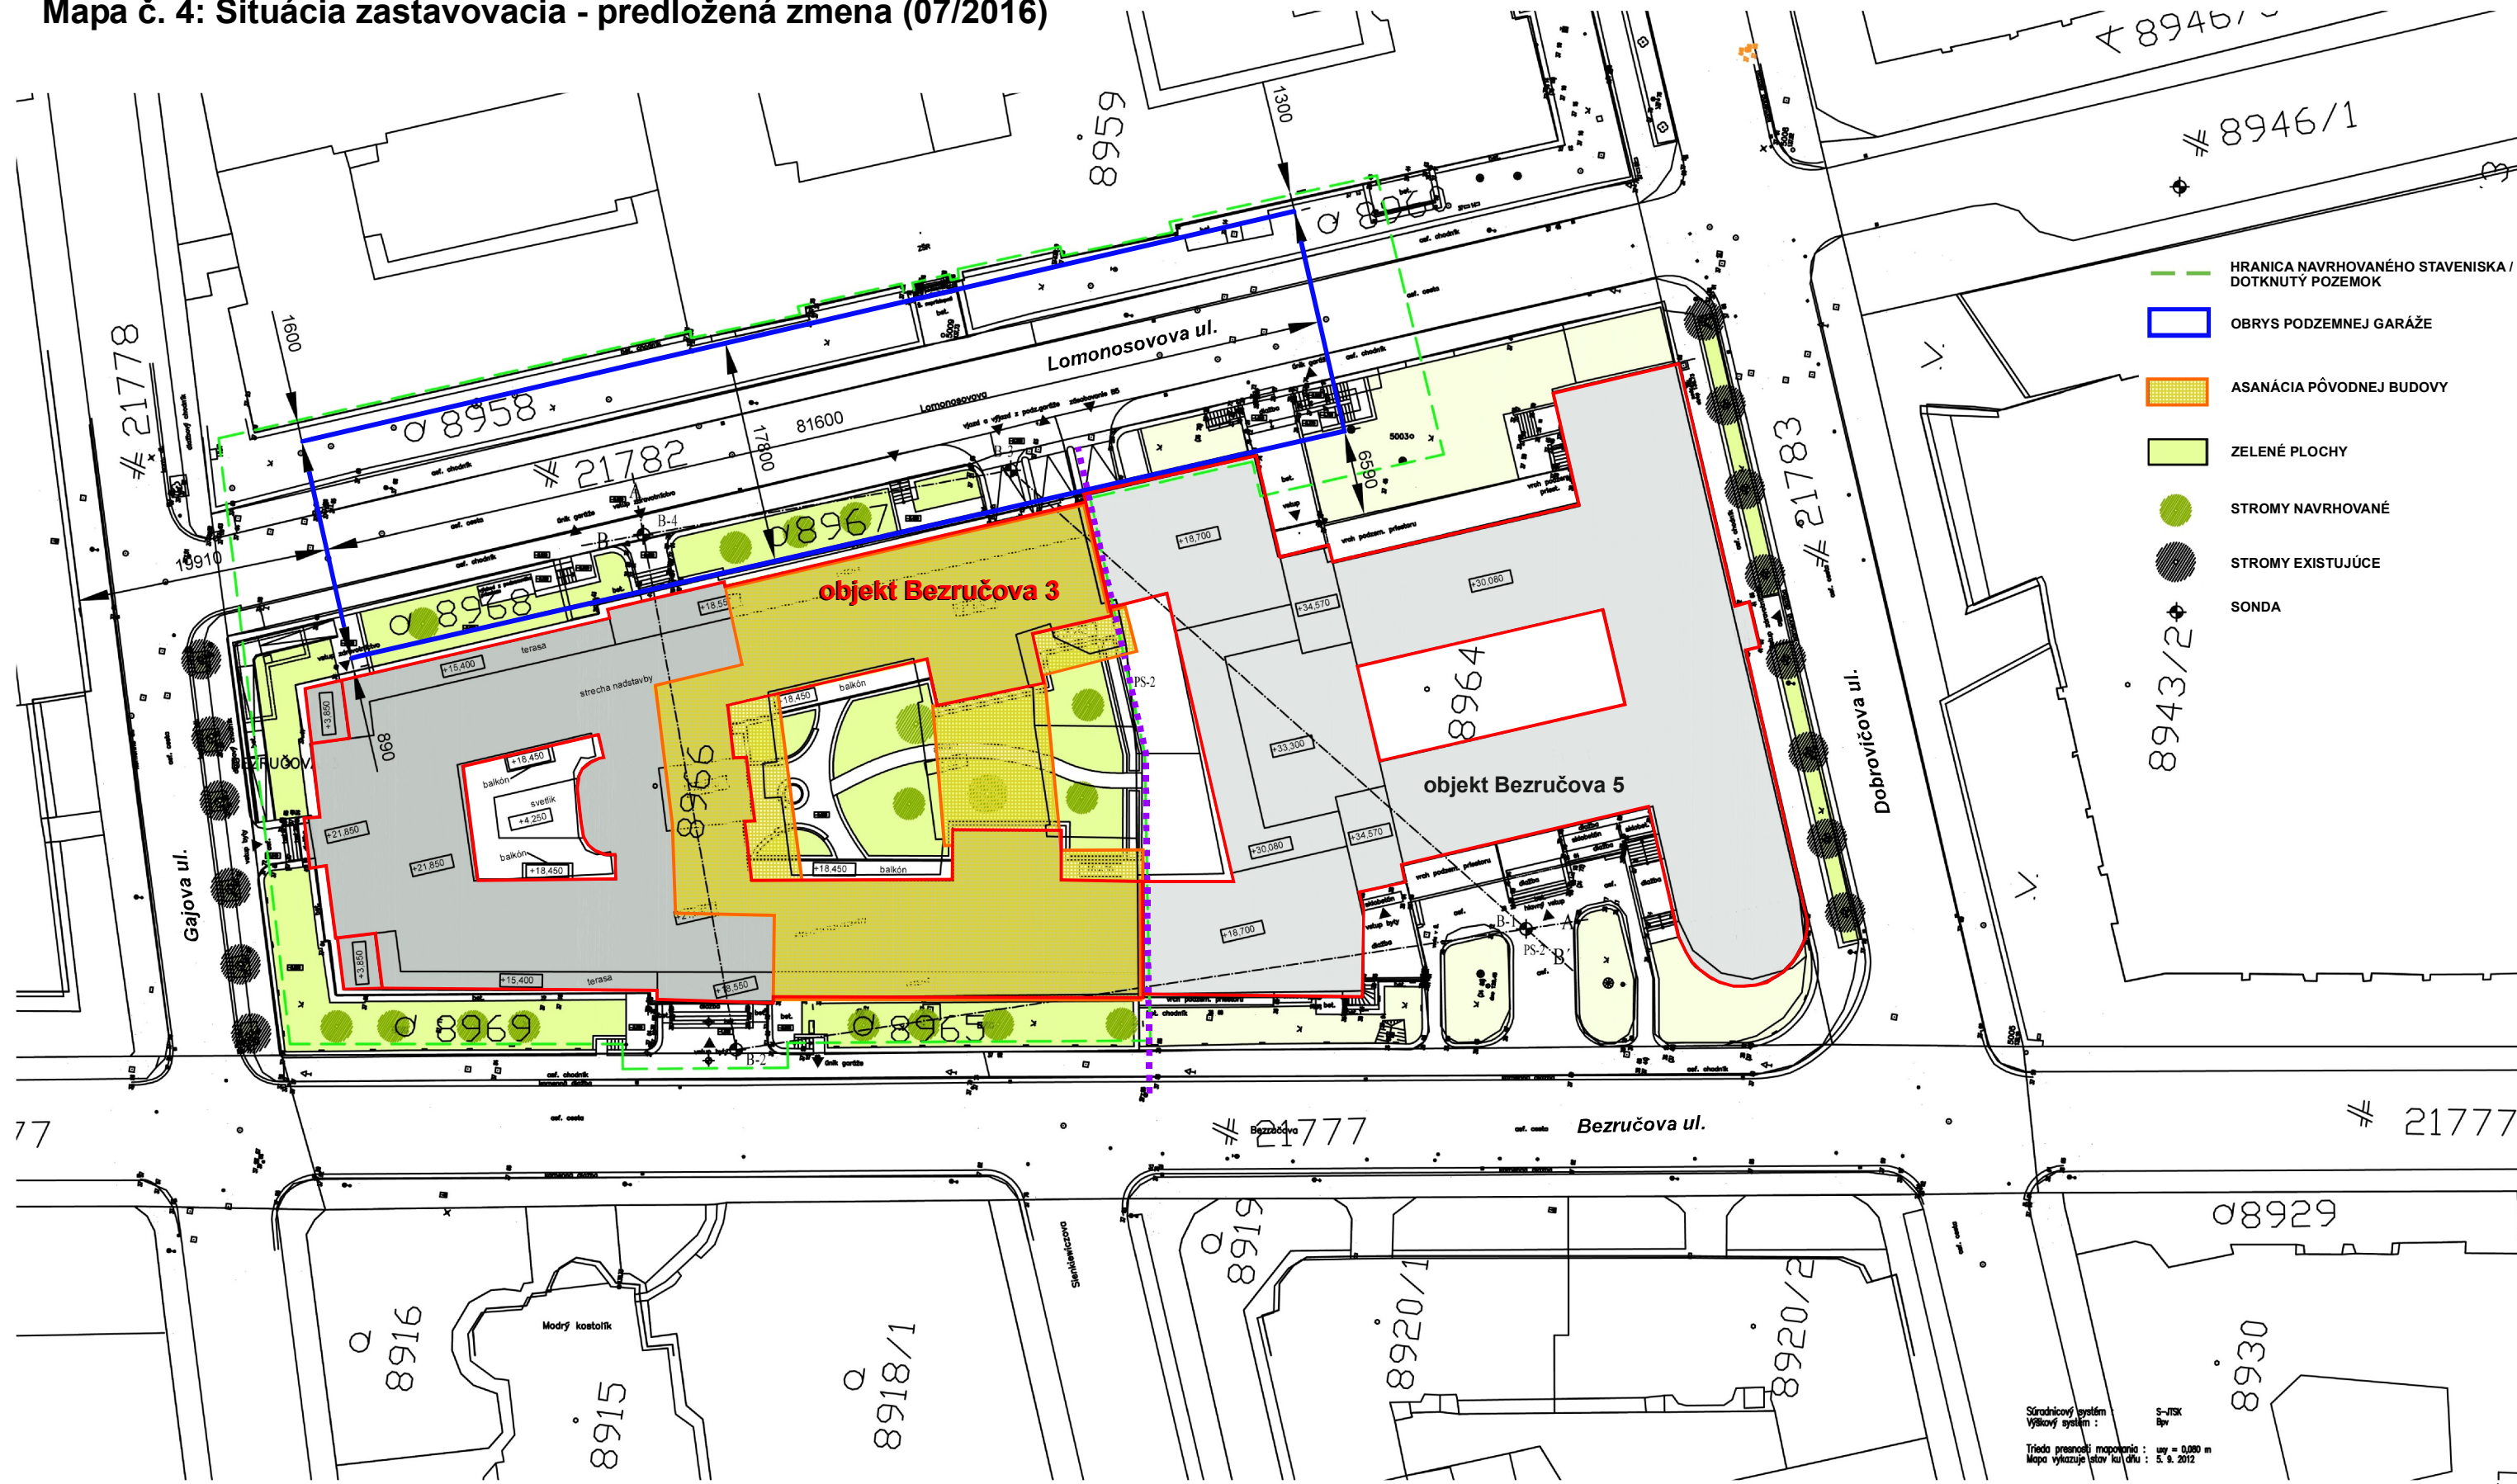

Súradnicový systém : S-JTSK
Výškový systém : Bv
Trieda presnosti mapovania : uy = 0,080 m
Mapa vykazuje stav k dátumu : 5. 8. 2012

Náležitosťami a presnosťou zodpovedá predpisom
+0,000 = 139,89 m n.m.

ZMENA STAVBY PRED UKONČENÍM			
HLAVNÝ ARCH. PROJ.	ING. ARCH. DUŠAN DINAJ + RULES architekti	ING. ARCH. DUŠAN DINAJ	
ZODP. PROJEKTANT	ING. ARCH. PETER GAJDARIK	AUTORIZOVANÝ ARCHITEKT	
INVESTOR	BEZRUCHOVA INVEST s. r. o.	SABENOVSKÁ E.S. 821 02 BRATISLAVA	
NÁZOV A MIEŠTO STAVBY		PROFESIA	ARCHITEKTÚRA
REKONŠTRUKCIA A NADSTAVBA OBJEKTU BEZRUCHOVA 3 BEZRUCHOVA 3, BRATISLAVA		DÁTUM	AUGUST 2015
		FORMÁT	2 A4
		STUPEŇ	PROJEKT PRE SP
OBSAH VÝKRESU		ZAK.ČÍSLO	
SITUÁCIA ZASTAVOVACIA		MIERKA	ČÍSLO VÝKRESU
		1:500	C