




ÚZEMNÝ PLÁN MESTA FILÁKOVO

KOMPLEXNÝ URBANISTICKÝ NÁVRH
A KRAJINNÁ ŠTRUKTÚRA

STRATEGICKÝ DOKUMENT
PRE ZMENU A DOPLNOK Č. 9

RIEŠENÉ ÚZEMIE

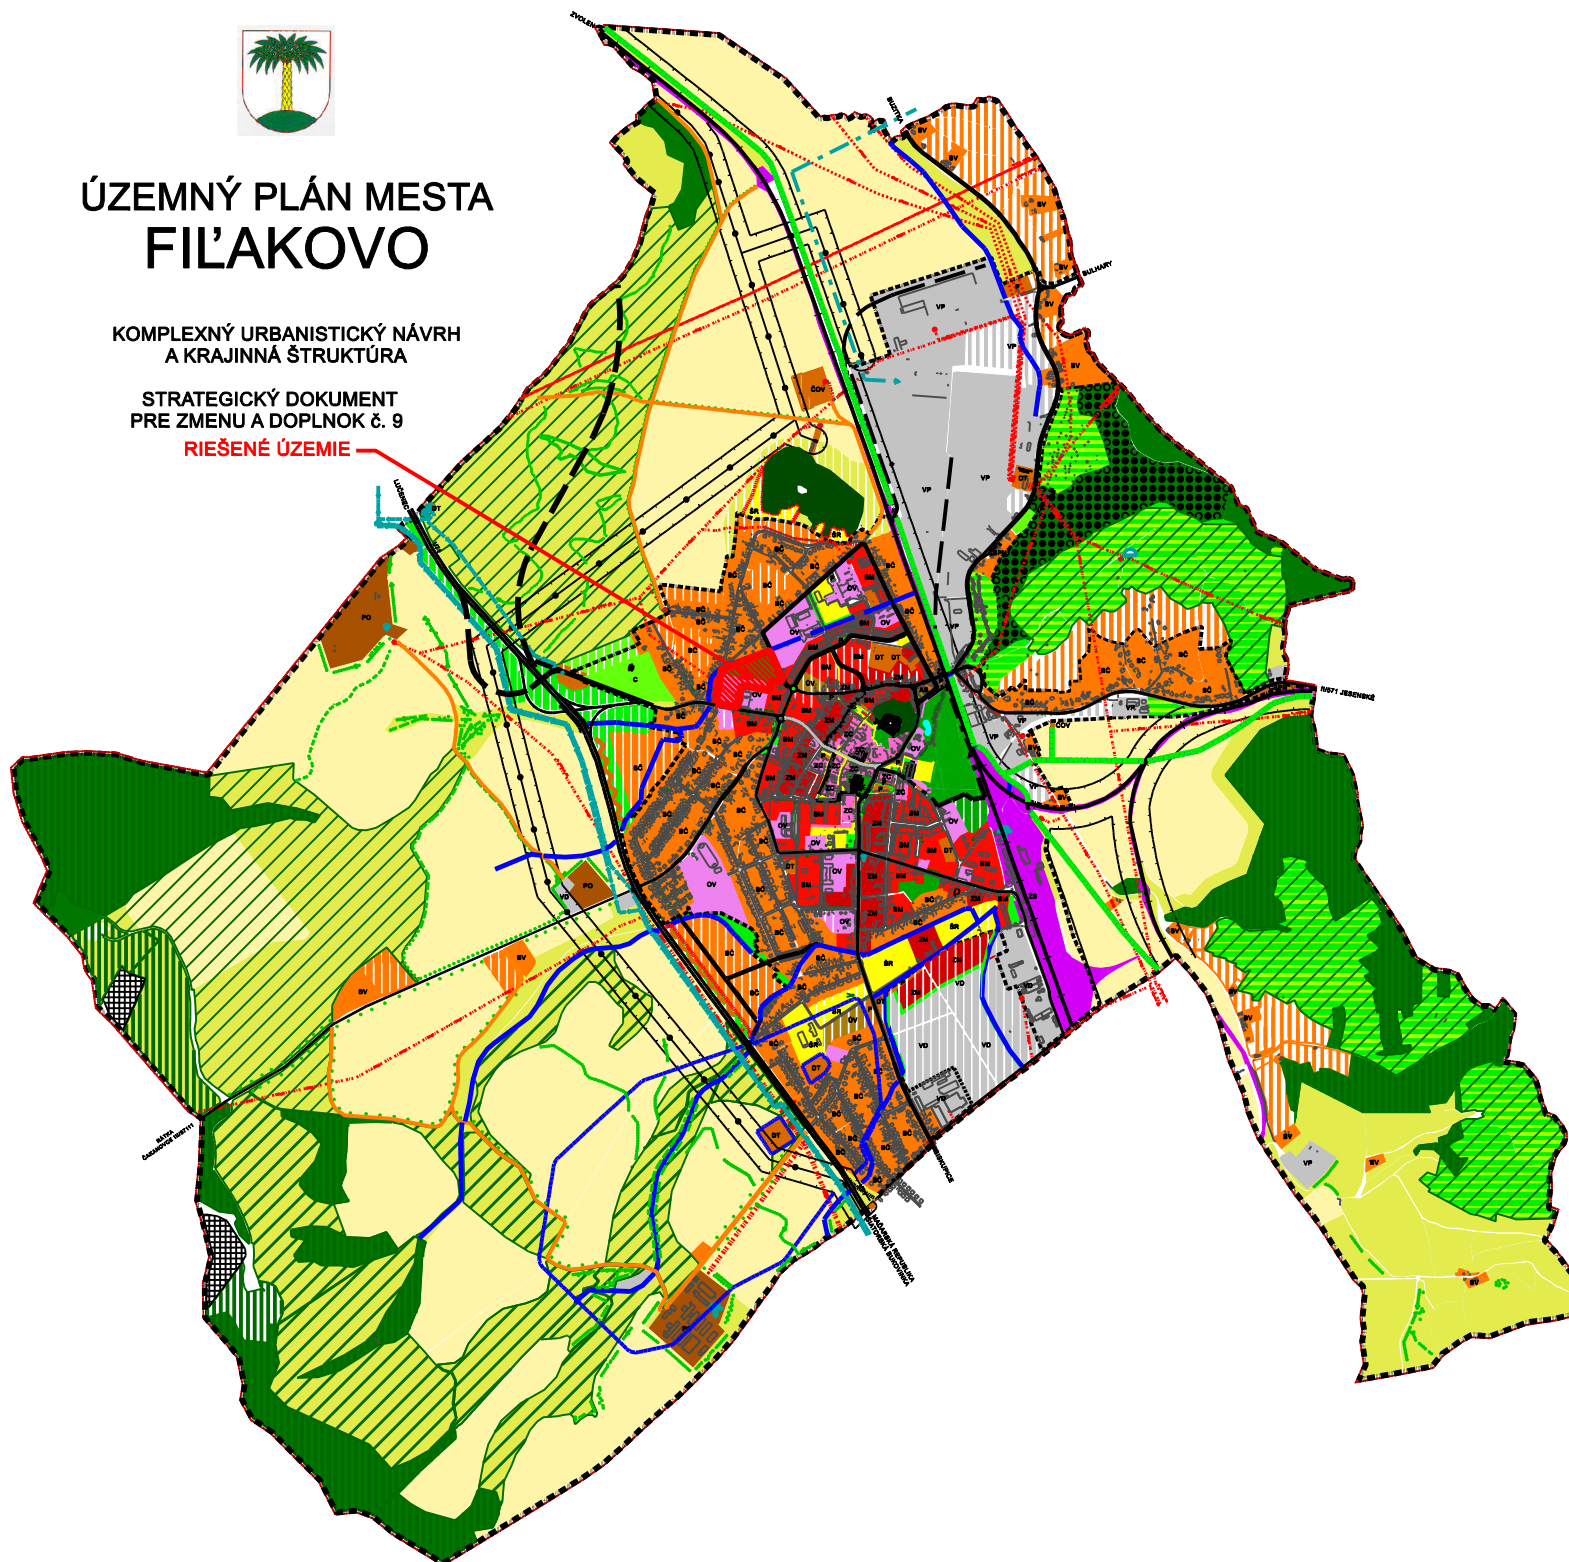

	HRANICA RIEŠENÉHO ÚZEMIA
	HRANICA KATASTRÁLNEHO ÚZEMIA
	HRANICA ZASTAVANÉHO ÚZEMIA K 1:1,180
	OCHRANNÉ PÁSMO KULTÚRNEJ PAMiatKY
	PAMiatKOVÝ OCHRÁNENÝ OBJEKT
URBANIZOVANÉ ÚZEMIE	
	ZMIEŠANÉ CENTRÁLNE
	ZMIEŠANÉ MESTSKÉ
	BÝVANIE MESTSKÉ
	BÝVANIE ČISTÉ A VIDIČKÉ
	OBČIANSKA VYBAVENOSŤ
	ÚČELOVÁ VYBAVENOSŤ
	VÝROBA PRIEMYSELNÁ A DROBNÁ
	VÝROBA POCHODNOPODÁRSKA
	SPORT A REKREAČIA
	DOPRAVA AUTOMOBILOV A TECHNICKÁ VYBAVENOSŤ
	DOPRAVA ŽELEZIČNÁ
	VEREJNÁ ZELEŇ - PARKOVÁ ÚPRAVA
	LEBOVNICE
	OWTON
	HOSPODÁRSKA ZELEŇ
	IZOLAČNÁ ZELEŇ
FUNKČNÉ PLOCHY KRAJINNEJ ŠTRUKTÚRY ÚZEMIA	
	LESNÝ PORAST
	ORNÁ PŮDA
	TRVALÉ TRÁVNÉ PORASTY
	VÝZNAMNÁ GENOFONDOVÁ PLOCHA
	PRÍRODNÁ ZÓNA
	ZMIEŠANÁ ZÓNA
	LÍNIOVÁ ZELEŇ OKOLO CIEST
	STROMOVÁ A KRÍKOVÁ EKOSTABILIZUJÚCA ZELEŇ
	PROTIEROZNÁ EKOSTABILIZUJÚCA ZELEŇ
	HYDROKORIDOR
	DORÝVACÍ PRIESTOR
LÍNIOVÉ A BODOVÉ STAVBY TECHNICKÉJ INFRAŠTRUKTÚRY	
	CESTA I. TRIEDY U71
	CESTA II. TRIEDY A ZBERNÁ KOMUNIKÁCIA B2
	CESTA II. TRIEDY A ZBERNÁ KOMUNIKÁCIA B3
	OKOLNÉ KOMUNIKÁCIE
	ÚČELOVÉ KOMUNIKÁCIE
	HLAVNÉ PÉŠE KOMUNIKÁCIE A PRIESTRANETVÁ
	ŽELEZIČNÁ TRATĽ Hlavná DVOJKOLEJNÁ ELEKTRIFIKOVANÁ
	ŽELEZIČNÁ VLEČKA
	PROTIHLUKOVÁ BARIÉRA
	OCHRANNÉ PÁSMO DOPRAVNÝCH ZARIADENÍ
	VEREJNÉ PARKOVISKO
	ČERPAČIA STANICA POHONNÝCH HMOT
	AUTOBUSOVÁ STANICA
	ŽELEZIČNÁ STANICA
	ŽELEZIČNÁ ZASTÁVKA
	VODNÉ TOKY OTVORENÉ, ZAKRYTÉ
	VODOJEM PODZEMNÝ
	VODOJEM VEŽOVÝ
	PRÍVODNÉ POTRUBIE SKUPINOVÉHO VODOVODU
	ZÁSOBNÉ POTRUBIE
	ZÁSOBNÉ POTRUBIE ÚZTKOVEJ VODY
	PHO II. STUPŇA - VHOTOVNÁ ČASŤ
	PHO II. STUPŇA - VONKÁJŠIA ČASŤ
	PRÁVIER PRÍRODNEJ MINERÁLNEJ VODY
	MESTSKÁ ČISTARNA ODPADOVÝCH VOD
	HALÁ ČISTARNE ODPADOVÝCH VOD
	PRÍMYSLOVÁ ČISTARNA ODPADOVÝCH VOD
	ELEKTRICKÉ VEDENIE 400 kV
	ELEKTRICKÉ VEDENIE 110 kV
	TRANSFORMOVNÁ 110/22 kV
	PLYNOVOD
	REGULAČNÁ STANICA PLYNU
	BEZPEČNOSTNÉ PÁSMO VTL
ZABUDY FUNKČNEJ REGULÁCIE	
	BÝVANIE ČISTÉ
	BÝVANIE MESTSKÉ
	BÝVANIE VIDIČKÉ
	ZMIEŠANÉ CENTRÁLNE
	ZMIEŠANÉ MESTSKÉ
	VÝROBA PRIEMYSELNÁ
	VÝROBA DROBNÁ, SLUŽBY, SKLADY
	VÝROBA POCHODNOPODÁRSKA
	DOPRAVNÁ A TECHNICKÁ VYBAVENOSŤ
	OBČIANSKA VYBAVENOSŤ
	SPORT, REKREAČIA
	PARKOVÁ ZELEŇ
	IZOLAČNÁ ZELEŇ
	HOSPODÁRSKA ZELEŇ - ZÁHRADKÁRSKE OSADY
	ÚČELOVÁ VYBAVENOSŤ
	ÚZEMIE NAVRHOVANÉ NA ZMENU A DOPLNOK



Obstarávateľ dokumentácie
Mesto Filákov

ŠIRŠIE VZŤAHY

Autor dokumentácie: Ing. arch. Jozef Džiba
Zodpovedný odborný projektant: Ing. arch. Jozef Džiba

Dátum:
Júl 2016

Mierka:
1 : 10000

Číslo
výkresu:

1