




ÚZEMNÝ PLÁN MESTA FILÁKOVO

STRATEGICKÝ DOKUMENT
PRE ZMENU A DOPLNOK č. 9

— RIEŠENÉ ÚZEMIE

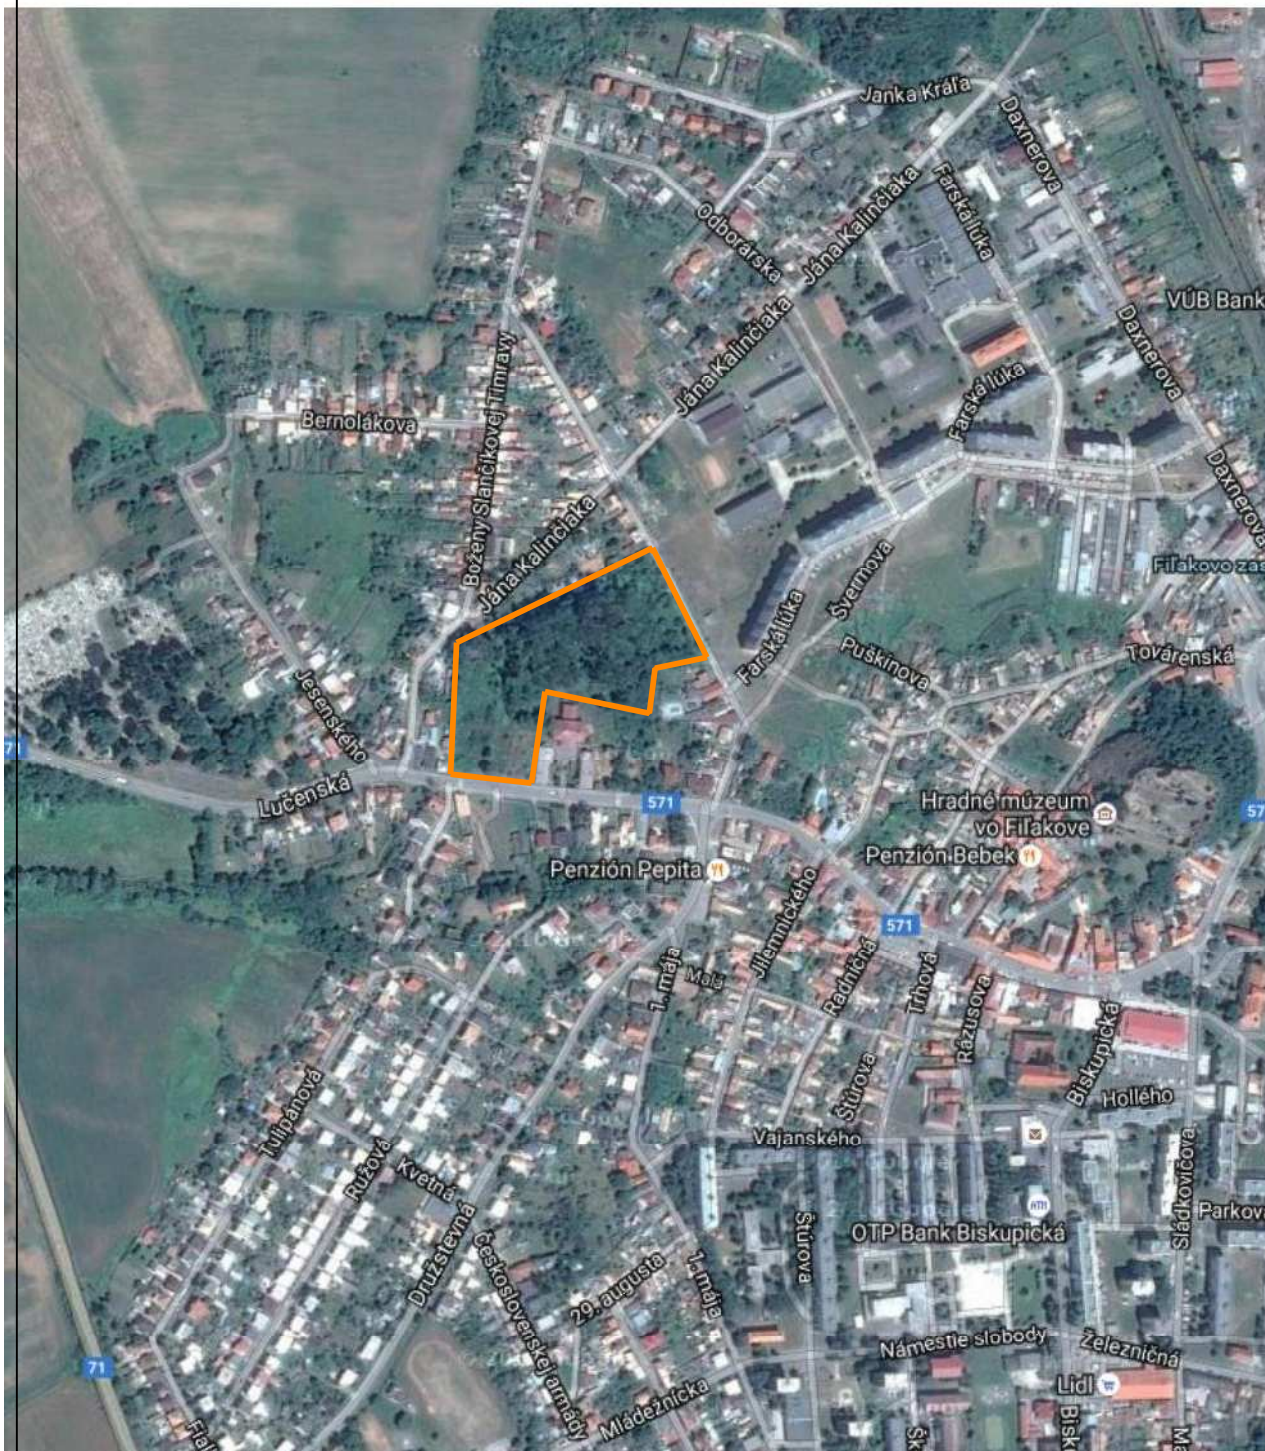

ZÁKRES RIEŠENÉHO ÚZEMIA DO ORTOFOTOMAPY
PRE ZMENU FUNKČNÉHO VYUŽITIA ÚZEMIA
JÚL 2016