


ÚZEMNÝ PLÁN OBCE BATIZOVCE

ZMENA A DOPLNOK Č. 6

VÝKRES Č.5 - VÝKRES VEREJNÉHO TECHNICKÉHO VYBAVENIA:
NÁVRH ENERGETIKY, TELEKOMUNIKÁCIE- MIERKA 1 : 5 000

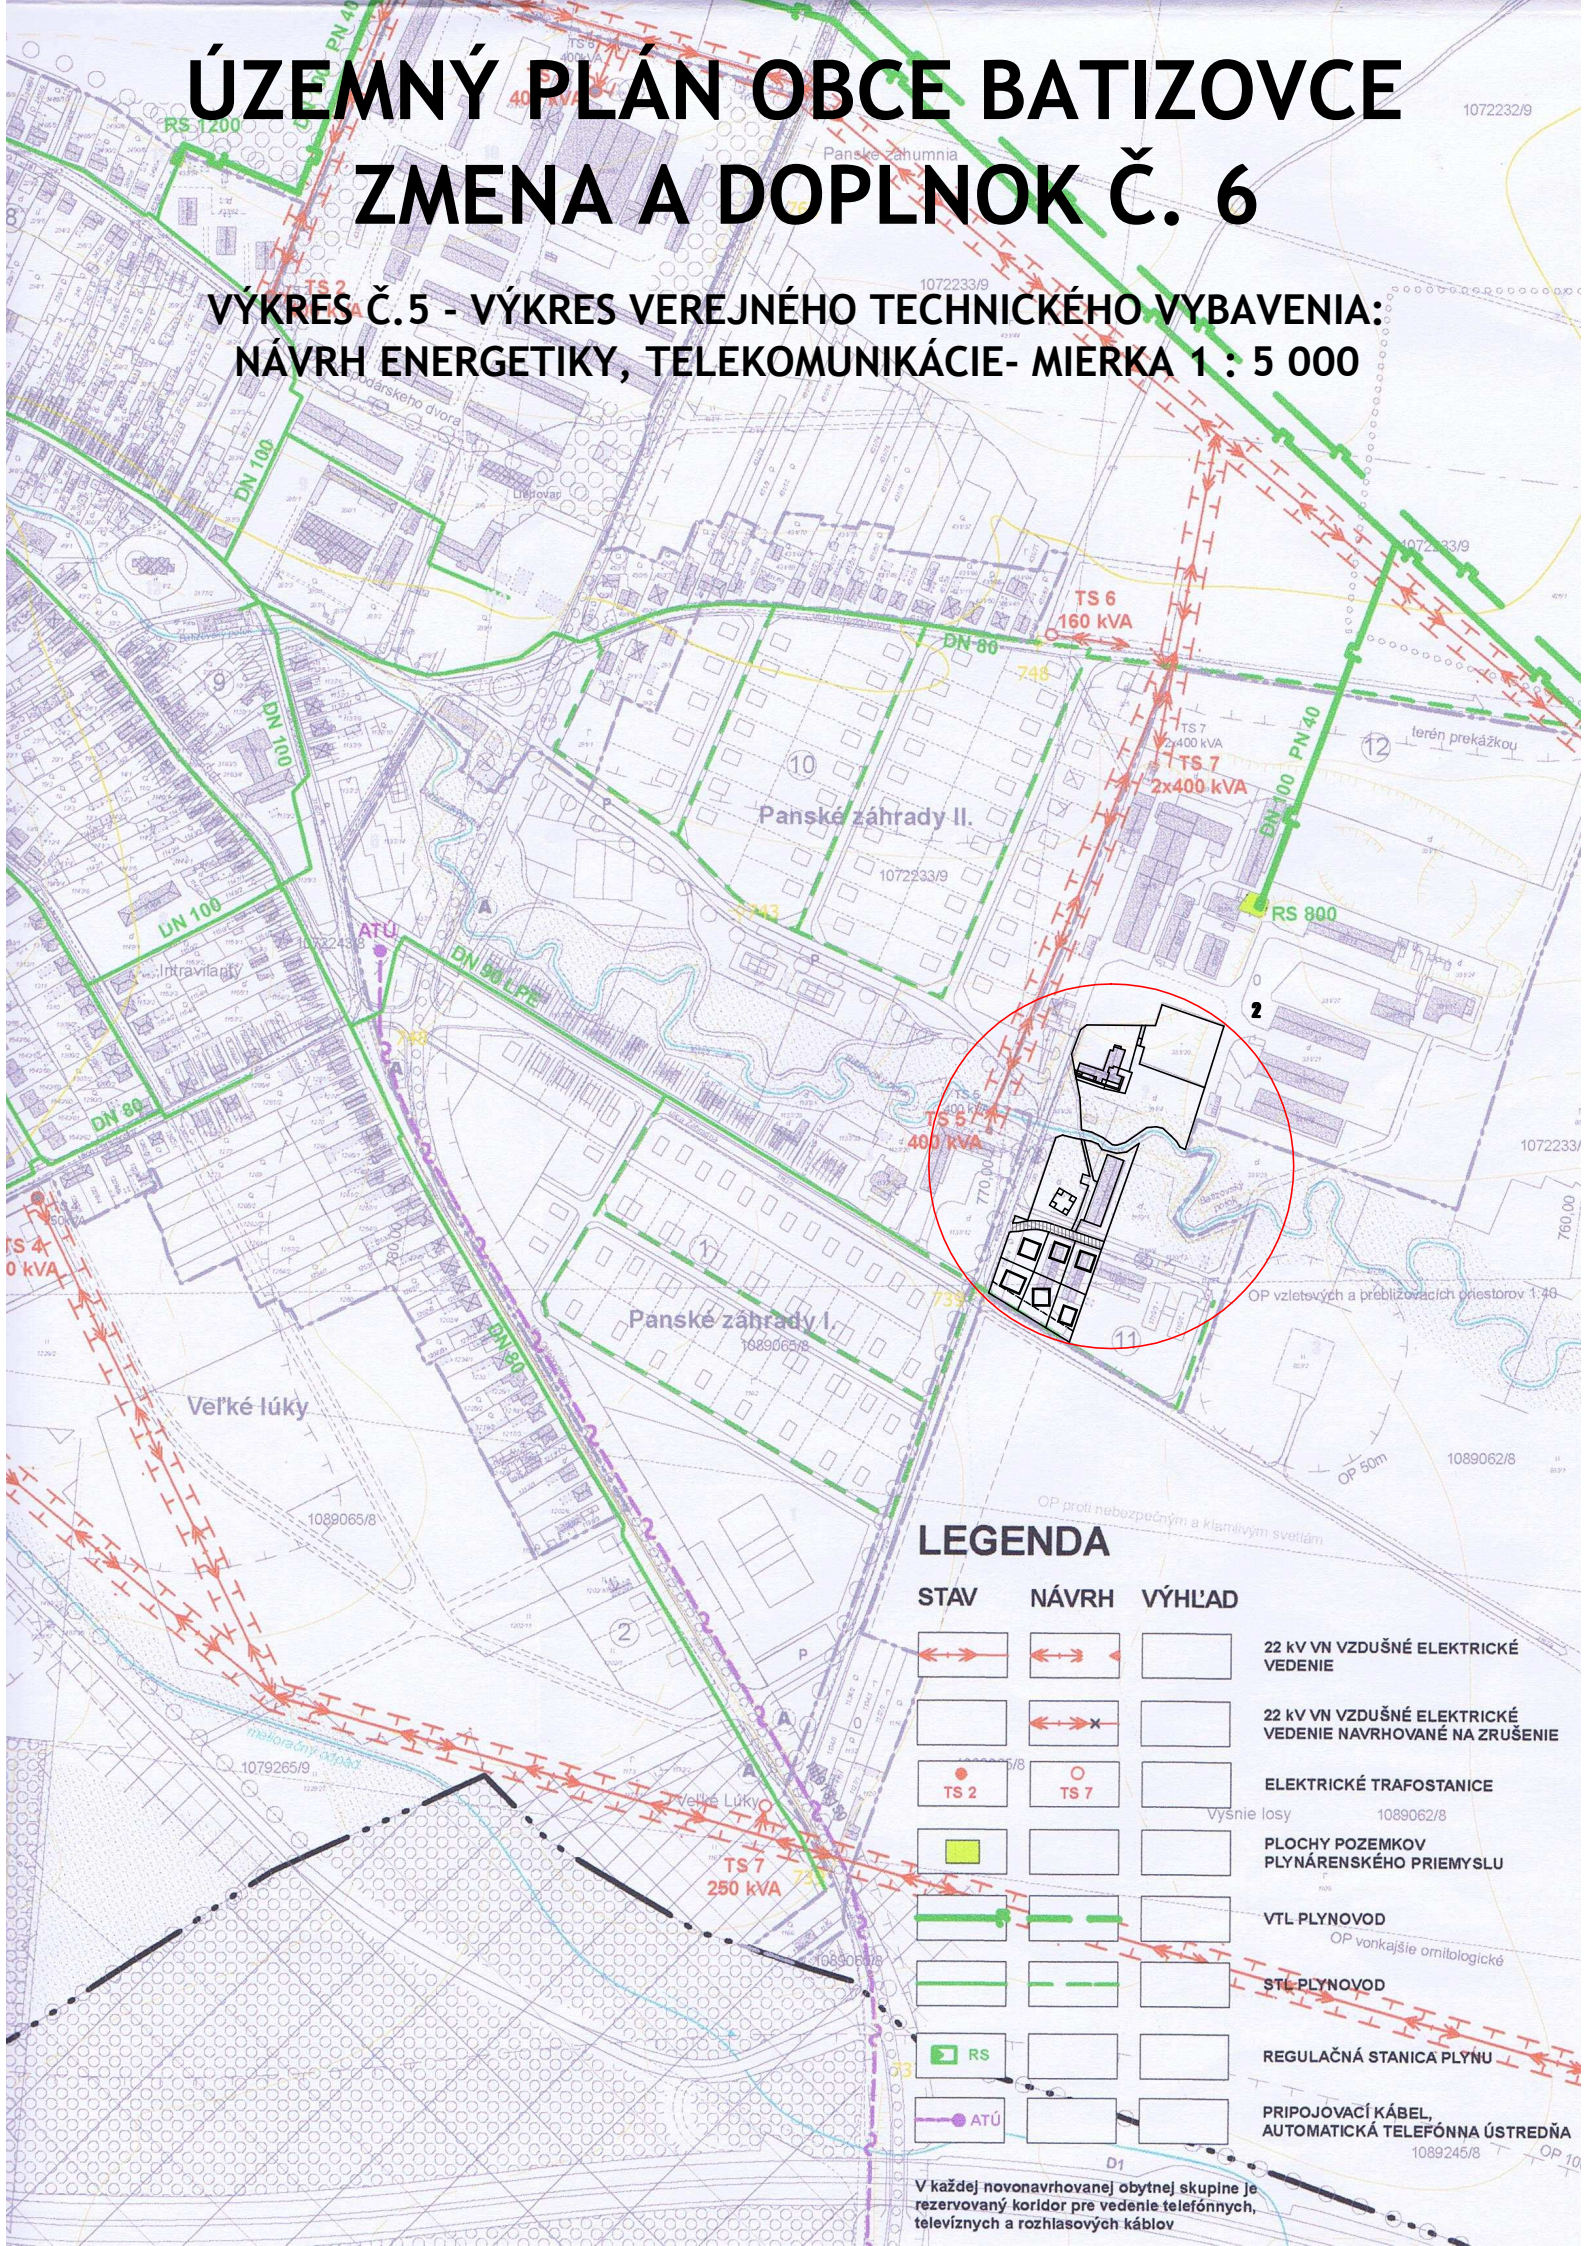

LEGENDA

STAV NÁVRH VÝHLAD

			22 kV VN VZDUŠNÉ ELEKTRICKÉ VEDENIE
			22 kV VN VZDUŠNÉ ELEKTRICKÉ VEDENIE NAVRHOVANÉ NA ZRUŠENIE
			ELEKTRICKÉ TRAFOSTANICE vysie losy 1089062/8
			PLOCHY POZEMKOV PLYNÁRENSKÉHO PRIEMYSLU
			VTL PLYNOVOD OP vonkajšie ornitologické
			STL PLYNOVOD
			REGULAČNÁ STANICA PLYNU
			PRIPOJOVACÍ KÁBEL, AUTOMATICKÁ TELEFÓNNA ÚSTREDŇA 1089245/8 OP 10

V každej novonavrhovanej obytnej skupine je rezervovaný koridor pre vedenie telefónnych, televíznych a rozhlasových káblov