


# ÚZEMNÝ PLÁN OBCE BATIZOVCE

## ZMENA A DOPLNOK Č. 6

VÝKRES Č.8 - VYHODNOTENIE DÔSLIEDKOV STAVEBNÝCH A INÝCH ZÁMEROV  
NA PP - MIERKA 1 : 5 000

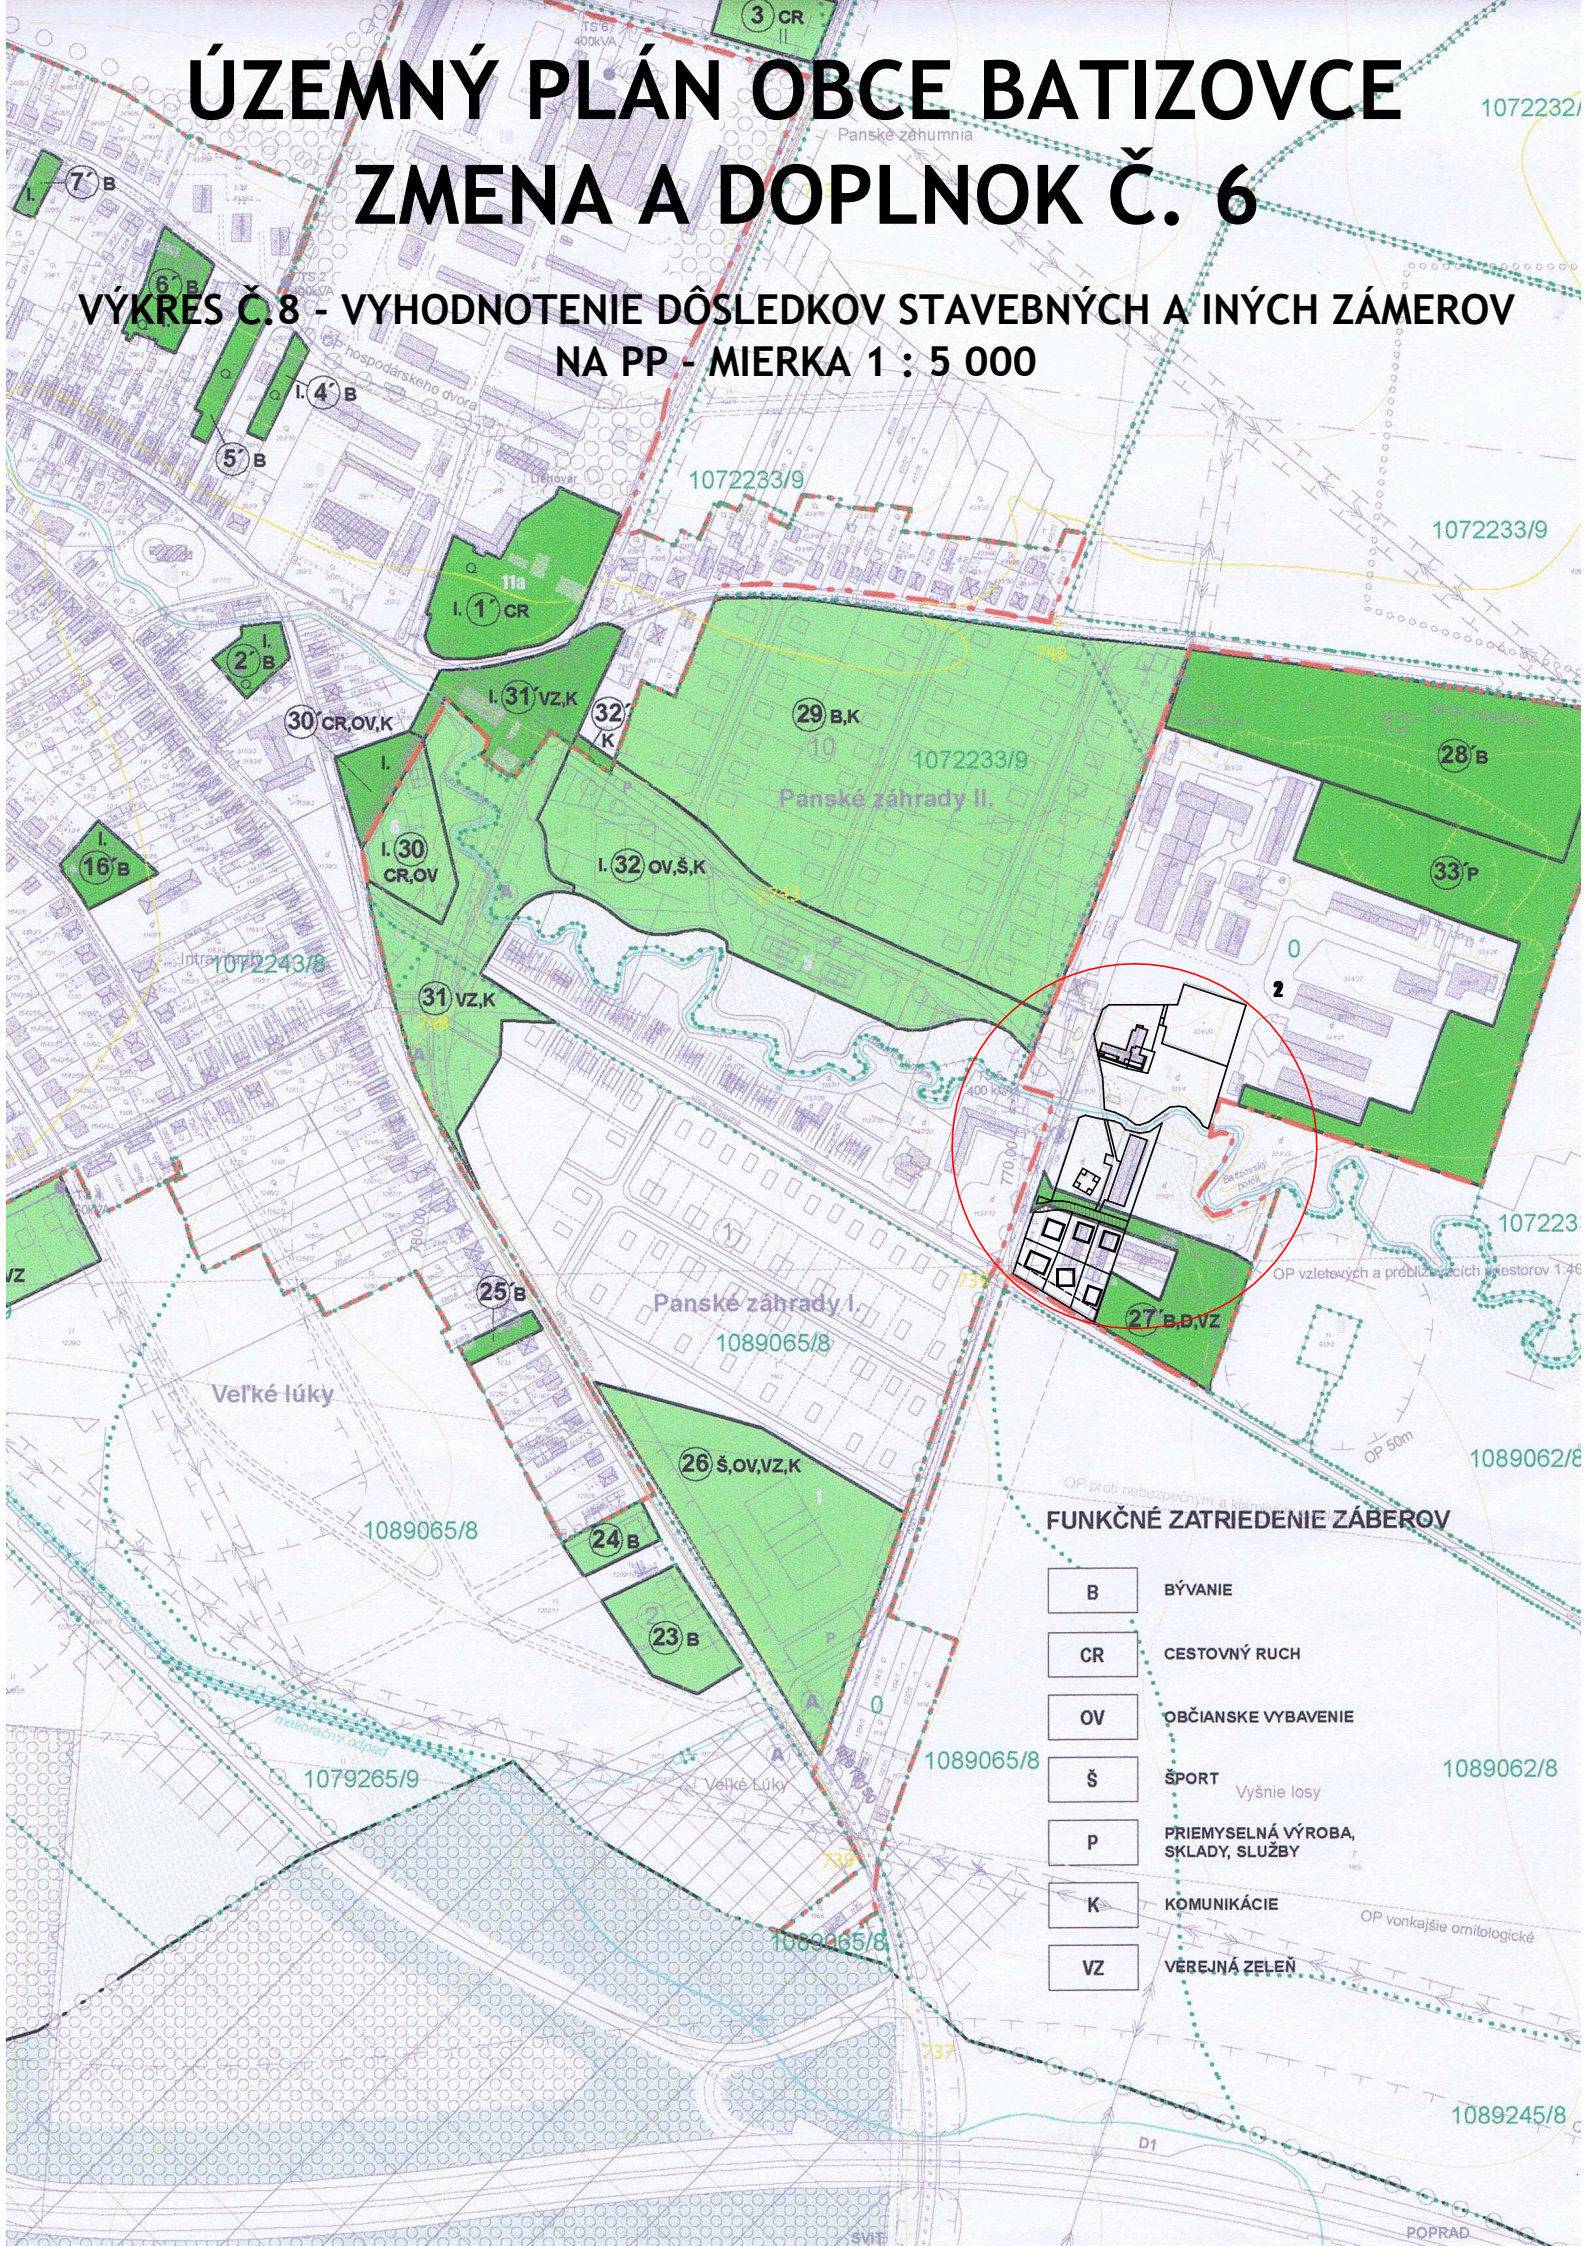

### FUNKČNÉ ZATRIEDENIE ZÁBEROV

B	BÝVANIE
CR	CESTOVNÝ RUCH
OV	OBČIANSKE VYBAVENIE
Š	ŠPORT Vyššie losy
P	PRÍEMYSELNÁ VÝROBA, SKLADY, SLUŽBY
K	KOMUNIKÁCIE
VZ	VĚREJNÁ ZELEN