


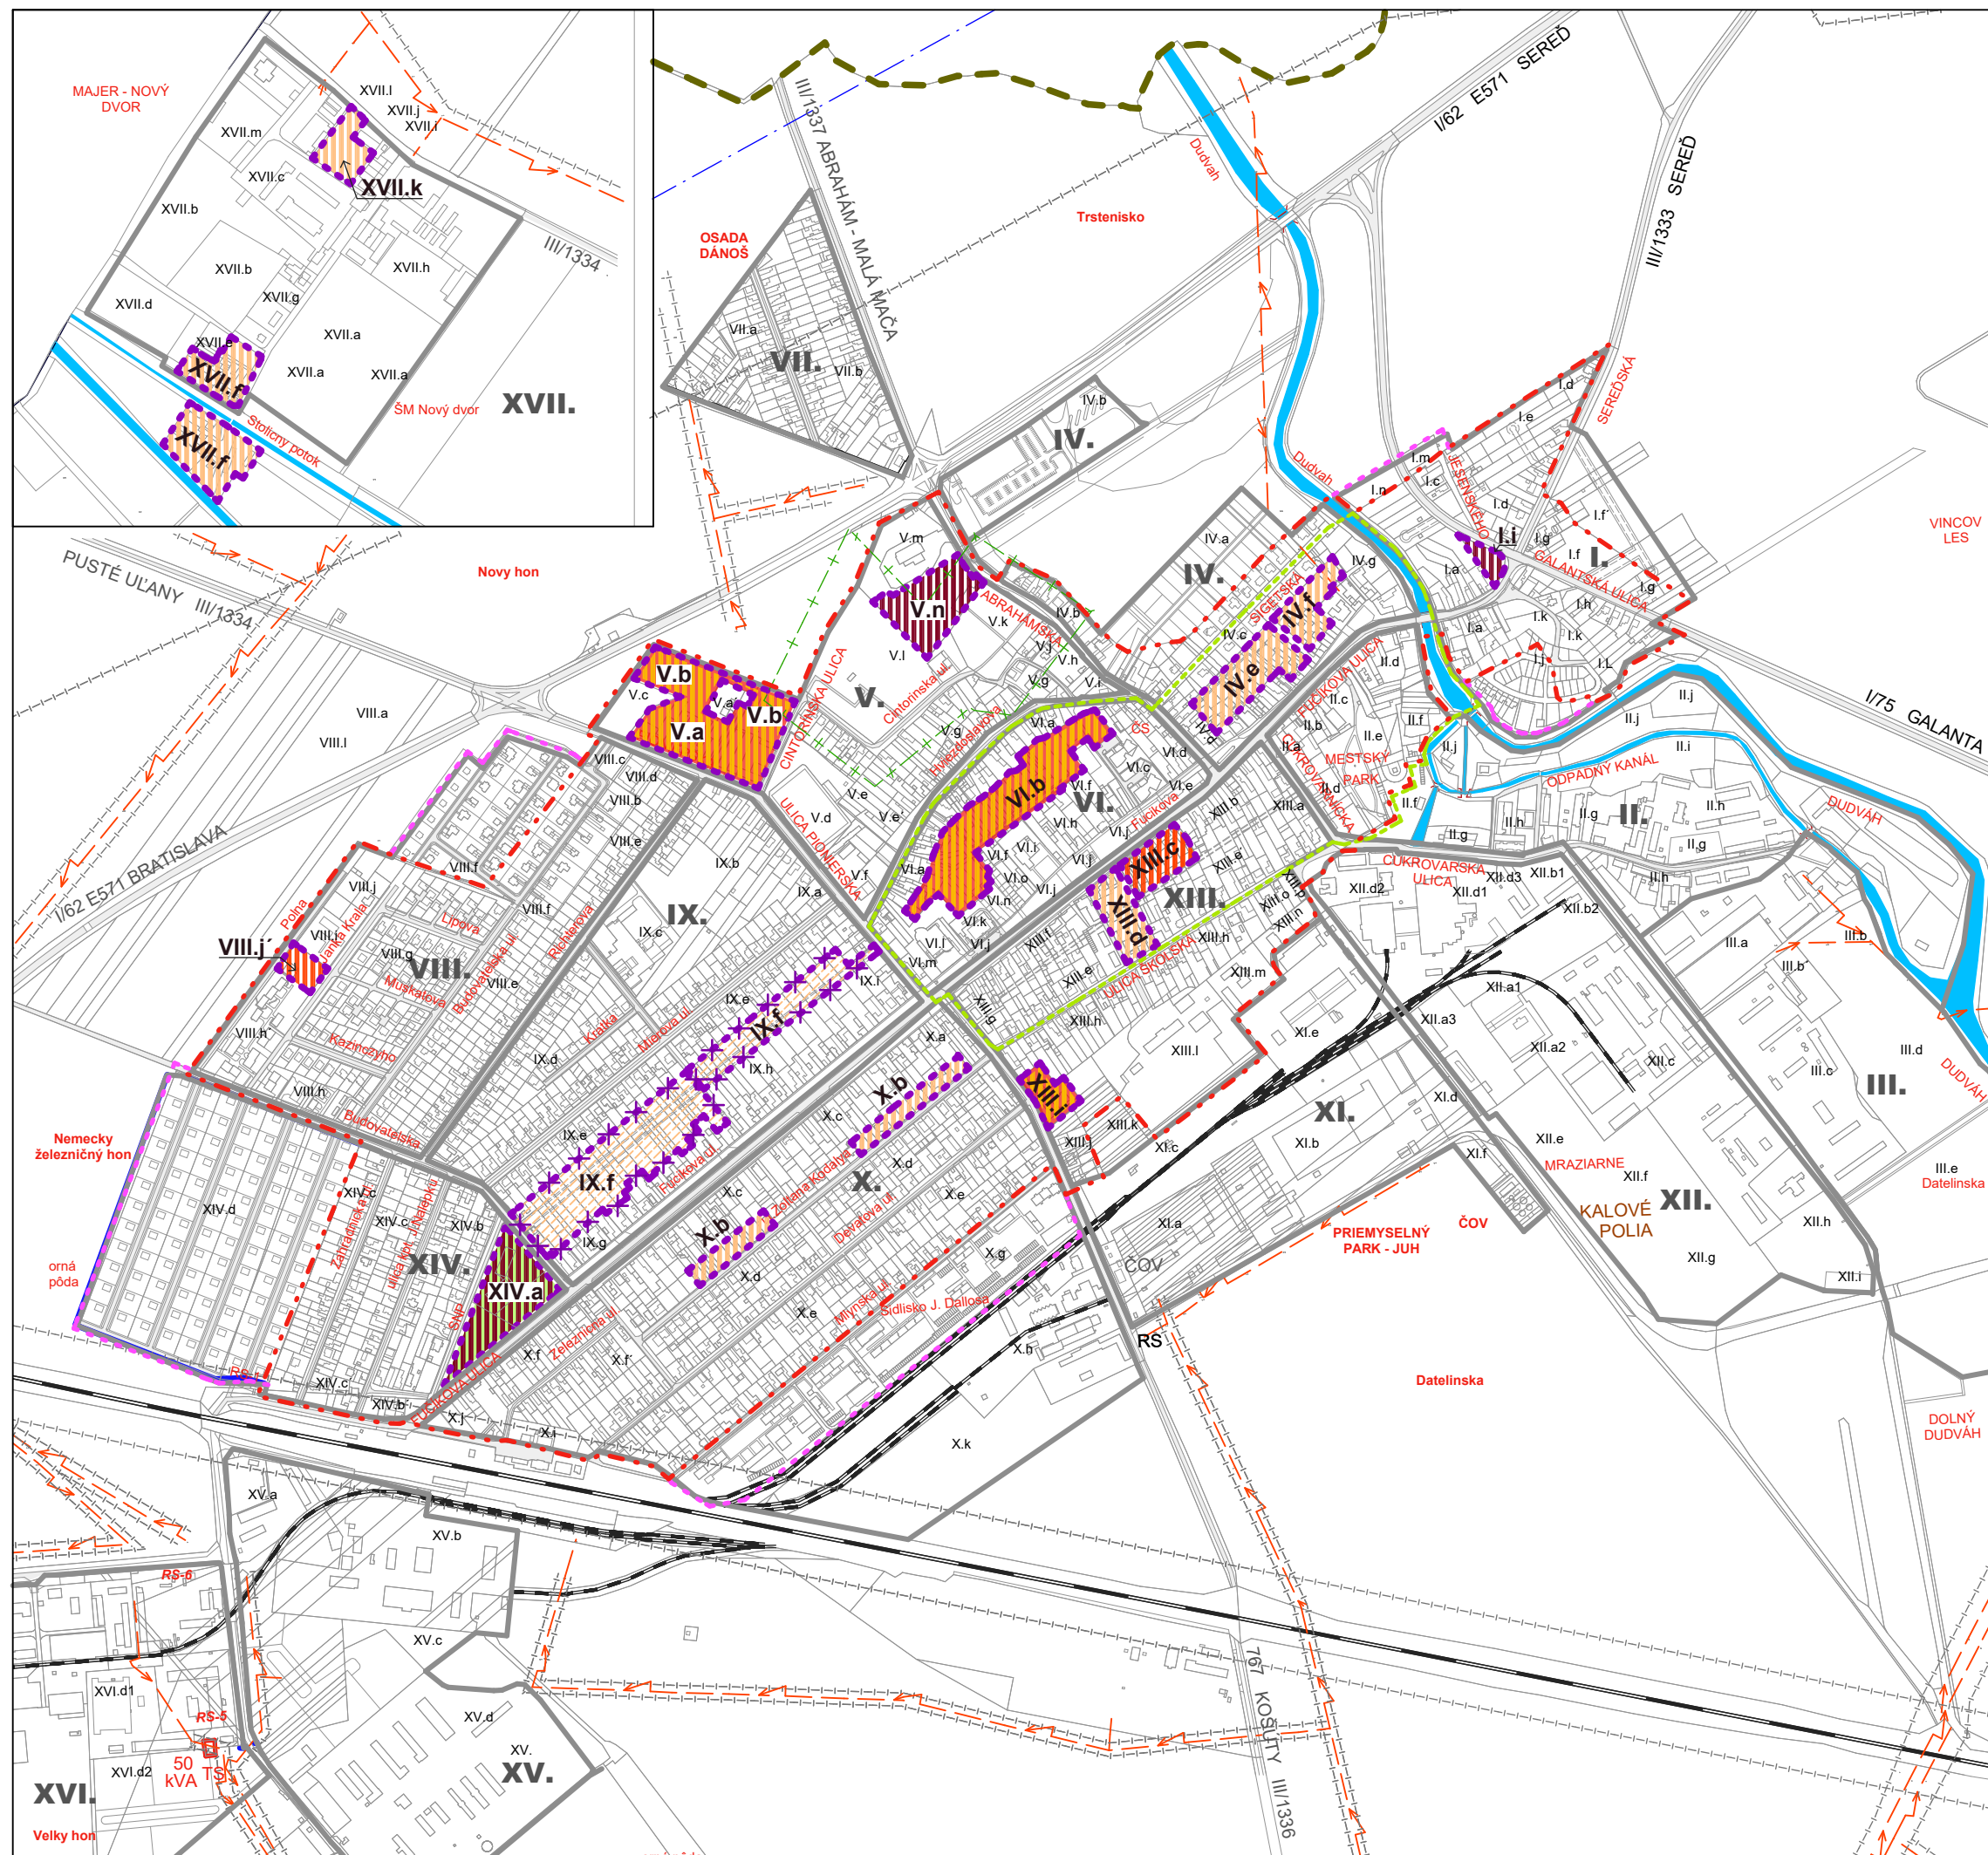


LEGENDA

- HRANICA KATASTRÁLNEHO ÚZEMIA
- HRANICA ZASTAVANÉHO ÚZEMIA
- HRANICA NAVRHOVANÉHO ZASTAVANÉHO ÚZEMIA
- CMZ-cent. mestská zóna SLÁDKOVIČOVO
- ČLENENIE MESTA NA ZÓNY
- HRANICA ZMENY 2/2016
- ZÓNA NA ZRUŠENIE
- VZDUŠNÉ VEDENIE VN
- ŽELEZNIČNÁ TRAŤ
BRATISLAVA - NOVÉ ZÁMKY
- JESTVUJÚCA ŽELEZNIČNÁ VLEČKA
- OCHRANNÉ PÁSMA
- PRODUKTOVOD
- OCHRANNÉ PÁSMA CINTRORÍNA 50m

FUNKČNÉ VYUŽITIE ÚZEMIA:

STAV	NÁVRH	VÝHLAD	
			BÝVANIE-PLOCHY RODINNÝCH DOMOV
			BÝVANIE-PLOCHY BYTOVÝCH DOMOV
			POLYFUNKČNÁ ZÁSTAVBA DO 4 PODLAŽÍ
			OBČIANSKA VYBAVENOSŤ
			OBČIANSKA VYBAVENOSŤ A VEREJNÁ ZELEN'

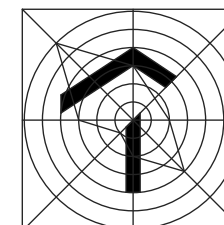

OZNÁMENIE O STRATEGICKOM DOKUMENTE
ÚZEMNÝ PLÁN MESTA SLÁDKOVIČOVO
ZMENA Č.2/2016

OBSTARÁVATEĽ : MESTO SLÁDKOVIČOVO
SPRACOVATEĽ : A5 ATELIER ARCHITEKTÚRY A URBANIZMU TRNAVA

NÁVRH PRIESTOROVÉHO USPORIADANIA
A FUNKČNÉHO VYUŽITIA
ZMIEN A DOPLNKOV

HLAVNÝ RIEŠITEĽ: ING.ARCH.PETER ODNAGA, ING.ARCH.TAMARA ČENDULOVÁ

1:10 000

08/2016