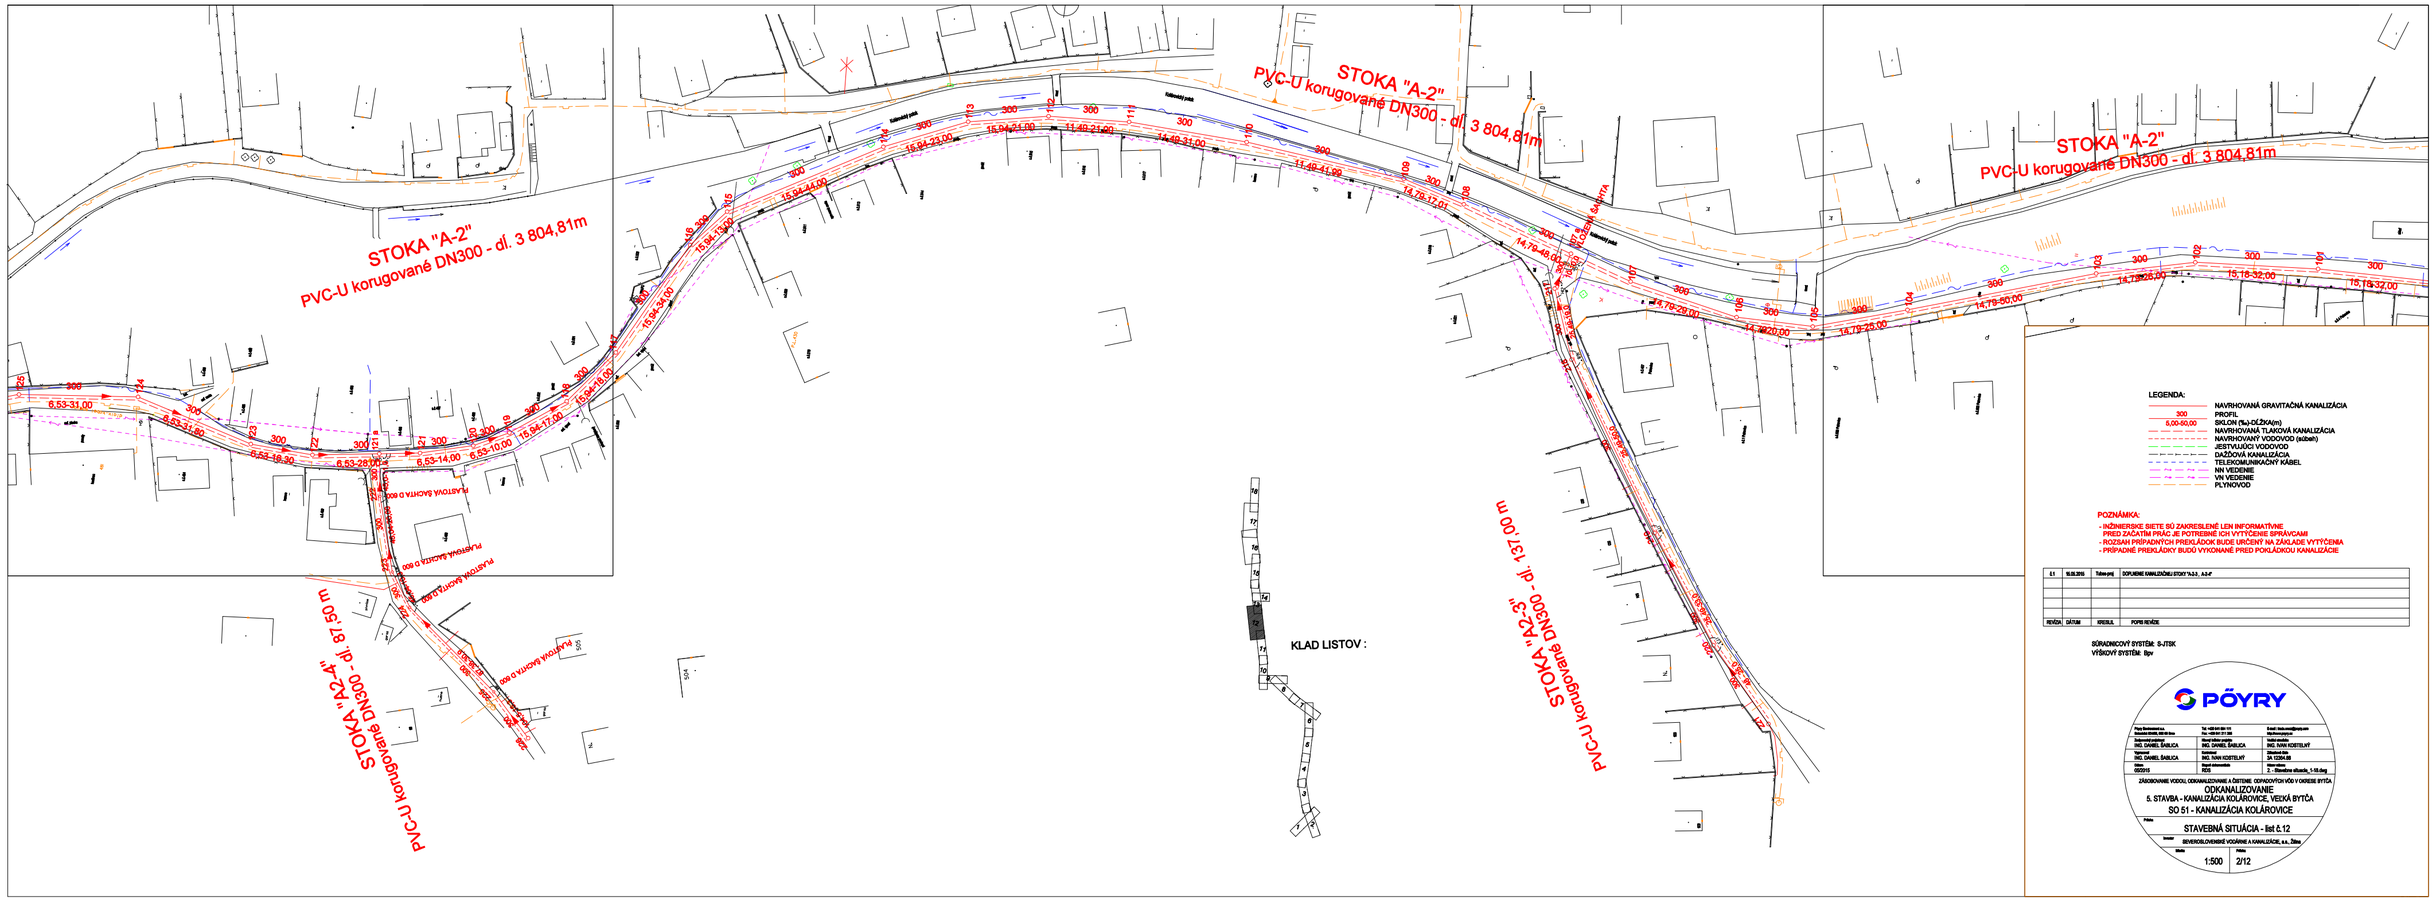

LEGENDA:

	NAVRHOVANÁ GRAVITAČNÁ KANALIZÁCIA
300	PROFIL
5,00-50,00	SKLON (%)-DĹŽKA(m)
	NAVRHOVANÁ TLAKOVÁ KANALIZÁCIA
	NAVRHOVANÝ VODOVOD (súbeh)
	JESTVUJÚCI VODOVOD
	DAŽĎOVÁ KANALIZÁCIA
	TELEKOMUNIKAČNÝ KÁBEL
	NN VEDENIE
	VN VEDENIE
	PLYNOVOD

POZNÁMKA:

- INŽINIERSKE SIETE SÚ ZAKRESLENÉ LEN INFORMATÍVNE PRED ZAČATÍM PRÁC JE POTREBNÉ ICH VYTÝČENIE SPRÁVCAMI
- ROZSAH PRÍPADNÝCH PREKLÁDOK BUDE URČENÝ NA ZÁKLADE VYTÝČENIA
- PRÍPADNÉ PREKLÁDKY BUDÚ VYKONANÉ PRED POKLÁDKOU KANALIZÁCIE

REVÍZIA	DÁTUM	KRESLIL	POPIS REVÍZIE
0.1	16.05.2016	Tuhoe proj.	DOPLNENIE KANALIZAČNÍ STOKY "A-2-3", A-2-4"

SÚRADNICOVÝ SYSTÉM: S-JTSK
VÝŠKOVÝ SYSTÉM: Bpv

PÖYRY

Pöyry Environment a.s. Bratislava 60000, 60000 Bratislava	Tel. +420 541 691 110 Fax. +420 541 211 366	E-mail: info.cz.sk@pöyry.com http://www.pöyry.com
Zodpovedný projektant ING. DANIEL ŠABLICA	Hlavný inštalatér projektu ING. DANIEL ŠABLICA	Hlavný inštalatér ING. IVAN KOSTELNÝ
Dátum ING. DANIEL ŠABLICA	Kontrolní ING. IVAN KOSTELNÝ	Zákazka č. SA 12304.00
Dátum 05/2016	Stupeň dokumentácie RDS	Hlavní výkres 2 - Stavebná situácia, 1-15.dwg

ZÁSOBOVANIE VODOU, ODKANALIZOVANIE A ČISTENIE ODPADOVÝCH VÔD V OKRESE BYTČA

ODKANALIZOVANIE
5. STAVBA - KANALIZÁCIA KOLÁROVICE, VEĽKÁ BYTČA
SO 51 - KANALIZÁCIA KOLÁROVICE

Prílohy
STAVEBNÁ SITUÁCIA - list č.12

Investor
SEVEROSLOVENSKÉ VODÁRNE A KANALIZÁCIE, a.s., Žilina

Mierka	Prílohy
1:500	2/12