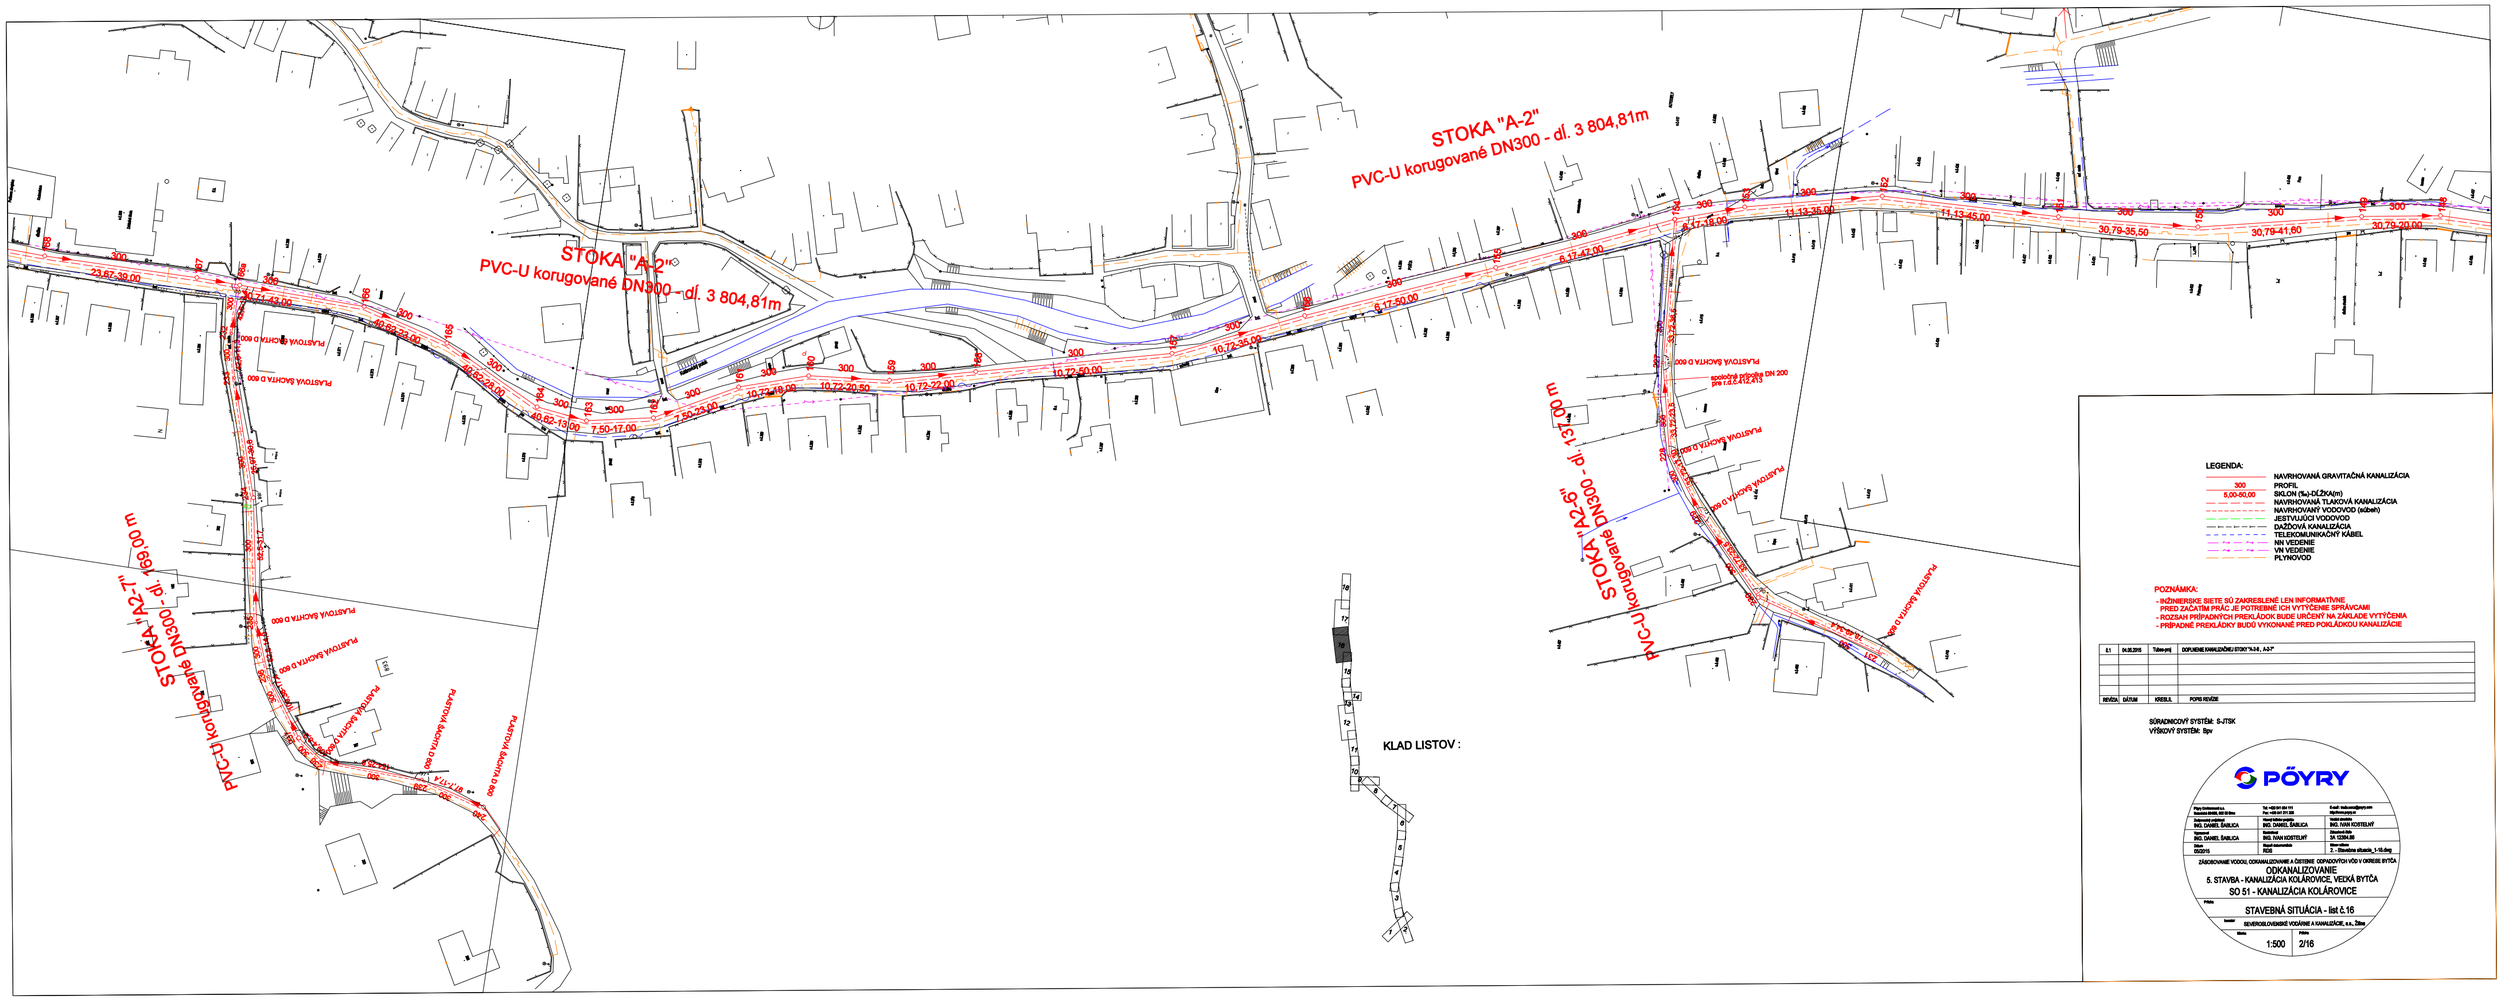

LEGENDA:

	NAVRHOVANÁ GRAVITAČNÁ KANALIZÁCIA
300	PROFIL
5,00-50,00	SKLON (%)-DĹŽKA(m)
	NAVRHOVANÁ TLAKOVÁ KANALIZÁCIA
	NAVRHOVANÝ VODOVOD (sdbeh)
	JESTVUJÚCI VODOVOD
	DAŽĎOVÁ KANALIZÁCIA
	TELEKOMUNIKAČNÝ KÁBEL
	NN VEDENIE
	VN VEDENIE
	PLYNOVOD

POZNÁMKA:

- INŽINIERSKE SIETE SÚ ZAKRESLENÉ LEN INFORMATÍVNE PRED ZAČATÍM PRÁC JE POTREBNÉ ICH VYTÝČENIE SPRÁVCAMI
- ROZSAH PRÍPADNÝCH PREKLÁDOK BUDE URČENÝ NA ZÁKLADE VYTÝČENIA
- PRÍPADNÉ PREKLÁDKY BUDÚ VYKONANÉ PRED POKLÁDKOU KANALIZÁCIE

REVÍZA	DÁTUM	KRESLIL	POPIS REVÍZIE
1.1	04.08.2015	Tuleno.proj	DOPLNENIE KANALIZAČNÉJ STOKY "A-3-6 , A-3-7"

SÚRADNICOVÝ SYSTÉM: S-JTSK
VÝŠKOVÝ SYSTÉM: Bpv

PÖYRY

Pöyry Environment s.r.o. Bratislava 60400, 820 00 Bratislava	Tel. +420 541 224 111 Fax +420 541 211 205	E-mail: bratislava@pöyry.com Web: www.pöyry.com
Zodpovedný projektant: ING. DANIEL ŠABLICA	Hlavný inštalatér: ING. DANIEL ŠABLICA	Hlavný inštalatér: ING. IVAN KOSTELNÝ
Dopravný inštalatér: ING. DANIEL ŠABLICA	Hlavný inštalatér: ING. IVAN KOSTELNÝ	Zodpovedný inštalatér: SA 12304.88
Zákon: 05/2015	Hlavný inštalatér: RDS	Hlavný inštalatér: 2 - Stavebná situácia_1-15.dwg

ZÁSOBOVANIE VODOU, ODKANALIZOVANIE A ČISTENIE ODPADOVÝCH VÔD V OKRESE BYTČA

ODKANALIZOVANIE
5. STAVBA - KANALIZÁCIA KOLÁROVICE, VEĽKÁ BYTČA
SO 51 - KANALIZÁCIA KOLÁROVICE

Príloha: STAVEBNÁ SITUÁCIA - list č.16

Investor: SEVEROSLOVENSKÉ VODÁRNE A KANALIZÁCIE, a.s., Žilina

Dátum	Príloha
1:500	2/16