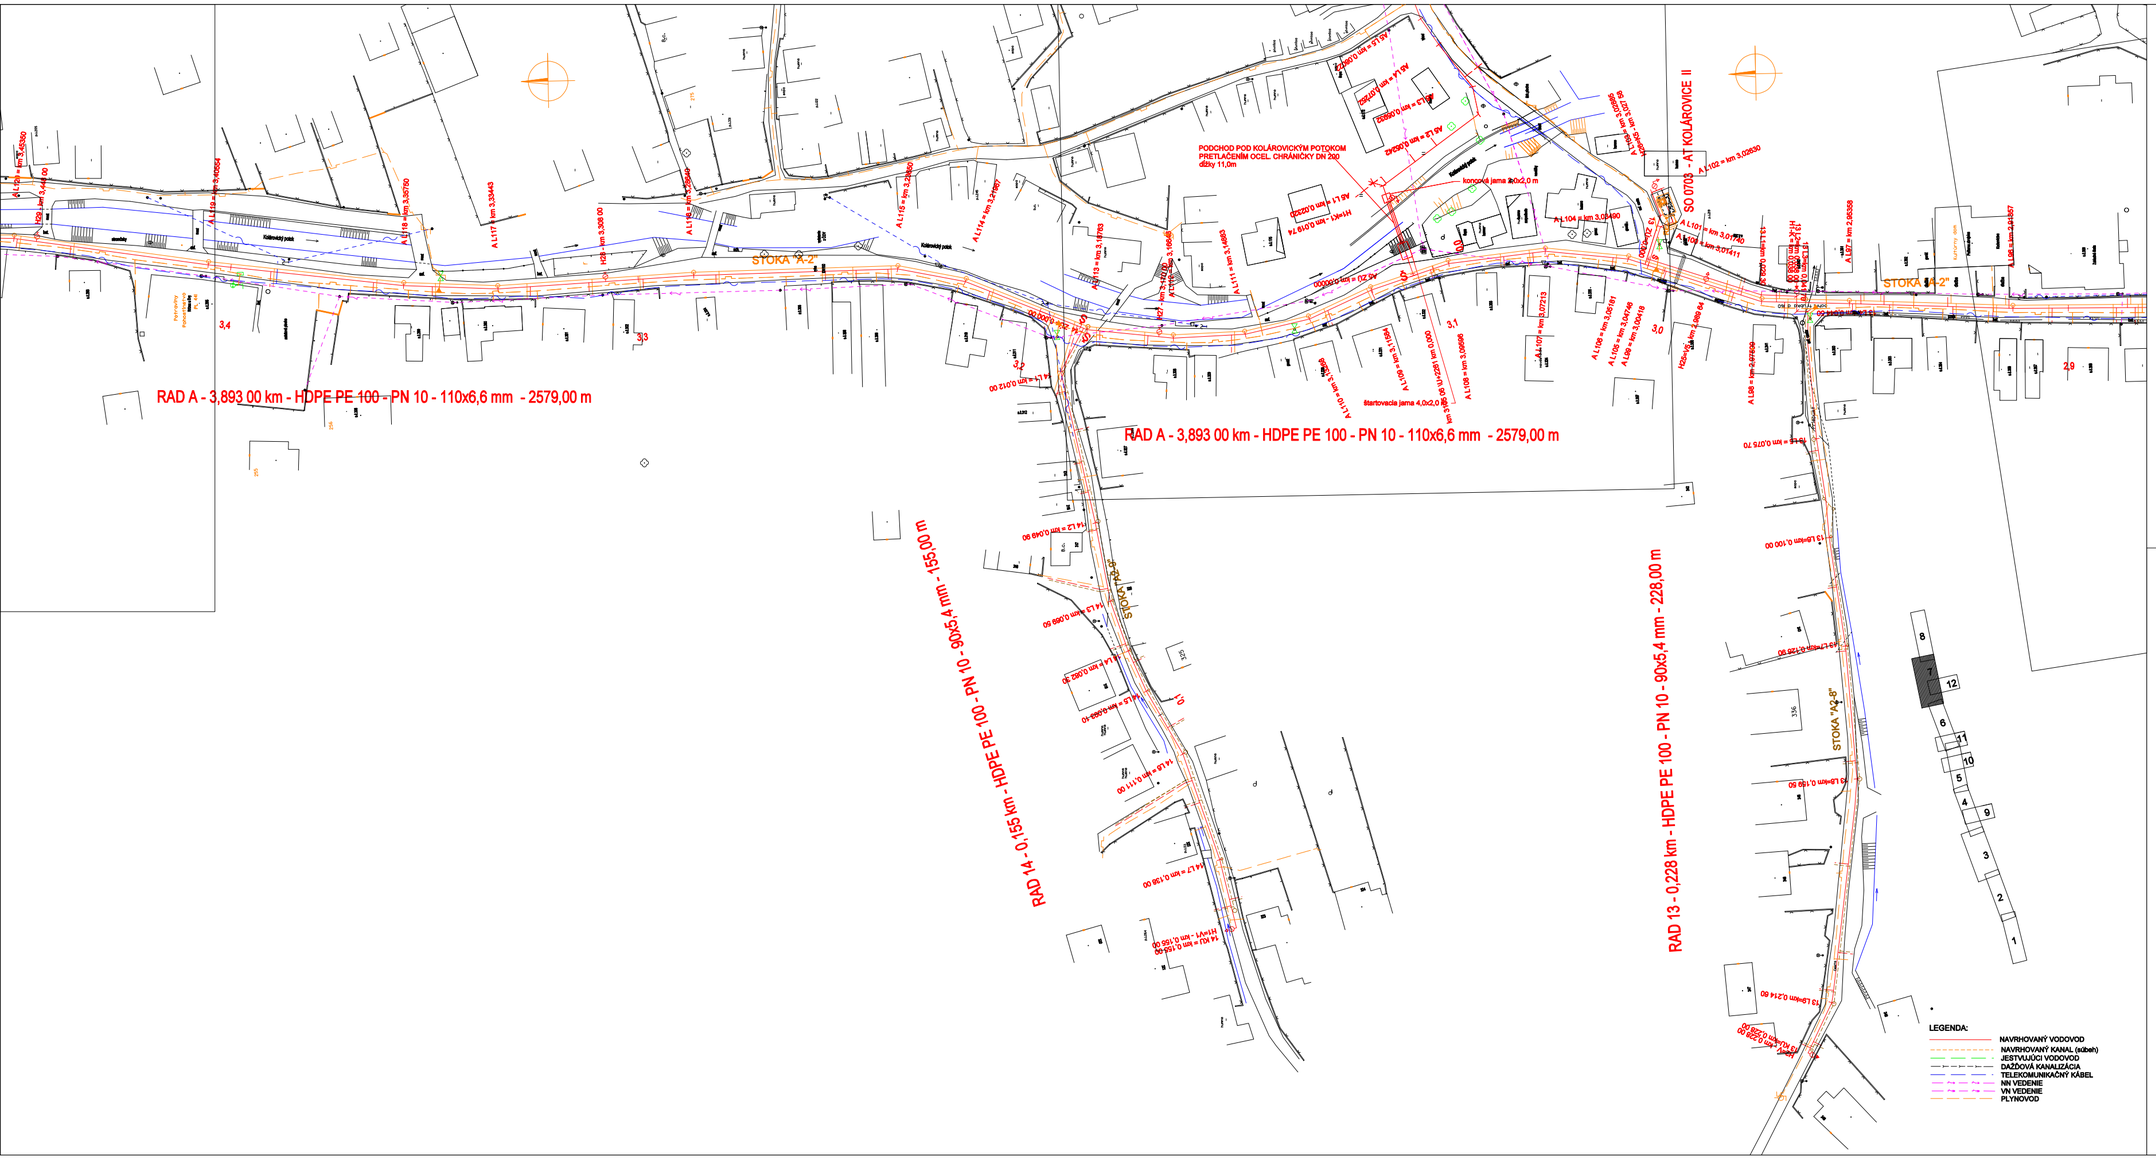

Projekt schválený pre realizáciu stavby			
	Názov organizácie	Dátum	Podpis
INVESTOR			
STAVEBNÝ DOZOR			
ZHOTOVITEĽ			

POZNÁMKA:

- INŽINIERSKE SIETE SÚ ZAKRESLENÉ LEN INFORMATÍVNE
  PRED ZAČATÍM PRÁC JE POTREBNÉ ICH VYTÝČENIE SPRÁVCAMI
- ROZSAH PRÍPADNÝCH PREKLÁDOK BUDE URČENÝ NA ZÁKLADE VYTÝČENIA
- PRÍPADNÉ PREKLÁDKY BUDÚ VYKONANÉ PRED POKLÁDKOU KANALIZÁCIE
- TRASY NAVRHOVANÝCH VODOVODNÝCH PRÍPOJOK SÚ V SITUÁCII ZAKRESLENÉ ORIENTAČNE
  TRASA BUDE ŠPRESNENÁ PODĽA POŽIADAVKY VLASTNÍKA PRÍPOJKY

REVÍZIA	DÁTUM	KRESLIL	POPIS REVÍZIE
0.1	23.06.2015	Tóbes-prej	DOPLNENIE VODOVODNÉHO RADU "13","14"

SÚRADNICOVÝ SYSTÉM: S-JTSK
VÝŠKOVÝ SYSTÉM: Bpv

PÖYRY

Pöyry Environment s.r.o. Mlynské nivy 49/B, 852 35 Bratislava	Tel.: +421 911 551 111 Fax: +421 911 211 205	E-mail: bratislava@poyry.com http://www.poyry.sk
Zodpovedný projektant ING. EVA ŽIVČÁKOVÁ	Hlavný inžinier projektu ING. DANIEL ŠABLICA	Vedúci zákazky ING. IVAN KOSTELNÝ
Vypracoval MARTIN VALLIŠ	Kontroval ING. IVAN KOSTELNÝ	Číslo/dátum zmluvy JA 12/004.00
Dátum 05/2015	Druh dokumentácie RDS	Meno súboru E.0701_2_situacia.dwg

ZÁSOBOVANIE VODOU, ODVÁDZANIE/ČISTENIE ODPADOVÝCH VÔD V OBREŽIE BYTČA

ZÁSOBOVANIE VODOVOD

E.Dokumentácia stavebných objektov

E.7 4. STAVBA - SO 07 VODOVOD KOLÁROVICE

Príloha

SO 07 01.1 ROZVODNÁ SIEŤ KOLÁROVICE

SITUÁCIA - 7.časť

Investor: SEVEROSLOVENSKÉ VODÁRNE A KANALIZÁCIE, a.s., Žilina

Mierka	Príloha
1:500	E.07.01-2.7