


ŠIRŠIE VZŤAHY

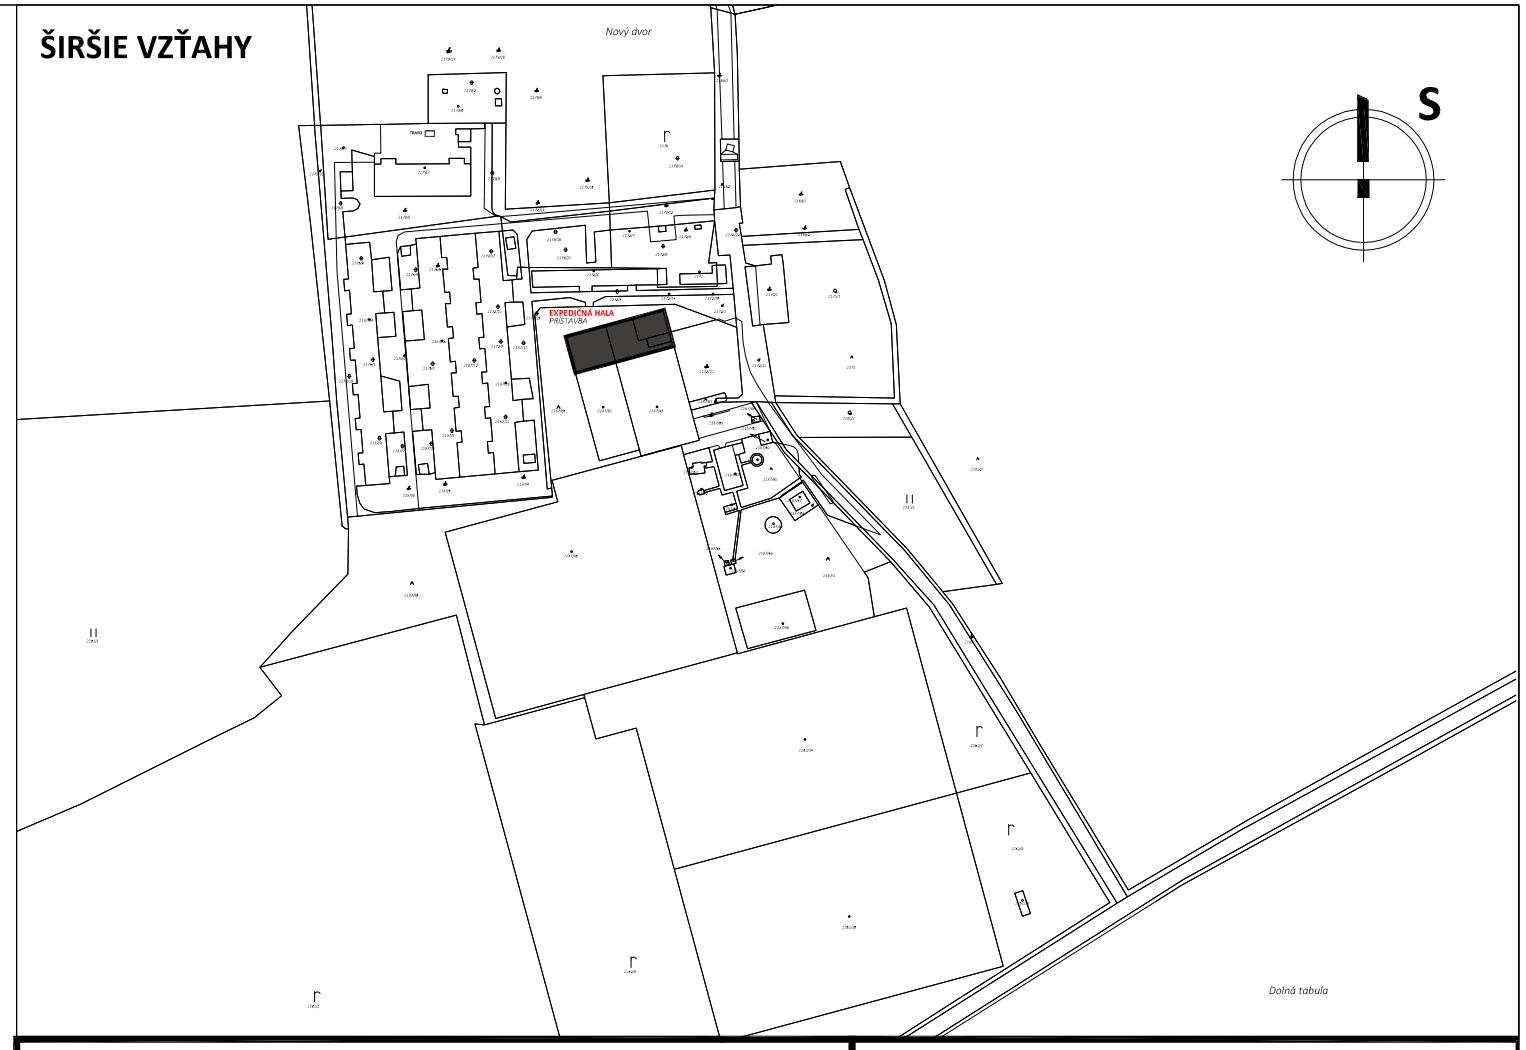

LEGENDA GRAFIKY

	EXISTUJÚCA ELEKTRICKÁ PRÍPOJKA,	8918M2
	NAVRHOVANÁ DAŽĎOVÁ KANALIZÁCIA DN 300/400	
	NAVRHOVANÁ SPLAŠKOVÁ KANALIZÁCIA DN 160x4	
	OHRANIČENIE STAVEBNEJ PARCELY	
	NAVRHOVANÁ ELEKTRICKÁ PRÍPOJKA,	
RH-MS	ROZVADZAČ HLAVNÝ V OBJEKTE, stred + 1500 mm	
Ž	NOVONAVRHOVANÁ BET. ŽUMPA S OBJEMOM 18M3	
	ZATRÁVNENÉ PLOCHY	
	EXISTUJÚCA SPEVNENÁ BET. PLOCHA	
	RIEŠENÉ OBJEKTY	
	EXISTUJÚCE STAVBY	
	NOVÁ KRYTÁ SPEVNENÁ BET. PLOCHA - SO02	
	NOVÁ SPEVNENÁ BET. PLOCHA- SO02	

SKLADBA SPEVNENEJ PLOCHY I

CB 200mm CESTNÝ BETÓN STN 73 6125 - NAJVÄ ČŠIE ZRNO KAMENIVA 32 MM,NAJMENEJ 2 FRAKCIE, MIEŠANIE ZMESI LEN V MIEŠACOM CENTRE, ODPORÚČA SA VYSTUŽIŤ VSYPANOU VÝSTUŽOU

SD 300mm VRSTVA ZO ŠTRKODRVINY STN 73 6126 - NAJMENEJ 3 FRAKCIE KAMENIVA, NAJVÄČŠIE ZRNO 63 MM ZHUTNENÁ PLÁŇ 96% PS

ZÁKLADNÉ ÚDAJE CHARAKT. STAVBU :

PARCELA č.	2187/65
SO01 EXPEDIČNÁ HALA : ZASTAVANÁ PLOCHA	1300 m²
OBOSTAVANÝ PRIESTOR	8400m3
VÝŠKA ZÁSTAVBY	7,95 m
INDEX ZASTAVANOSTI	0,98-9,8%
SO02 KRYTÁ SPEVNENÁ PLOCHA I. : ZASTAVANÁ PLOCHA	635 m²
OBOSTAVANÝ PRIESTOR	5200m3
VÝŠKA ZÁSTAVBY	6,75 m
INDEX ZASTAVANOSTI	0,98-9,8%

PVB HRANA BET. KOMUNIK. = -1,000 (OD ±0,000)

±0,000 = ÚROVEŇ PODLAHY V HALE

POZNÁMKY

- DAŽĎOVÉ VODY ZO STRIECH A SPEVNENÝCH PLÔCH BUDÚ ODVÁDZANÉ VOĽNE DO TERÉNU
- NA KAŽDÉ VONKAJŠIE DAŽĎOVÉ POTRUBIE TREBA OSADIŤ LAPAČ STREŠNÝCH SPLAVENÍN TYPU HL660/2
- VEREJNÉ INŽ.SIEŤE SÚ ONZNAČENÉ LEN INFORM., ICH POLOHU JE POTREBNÉ PRESNE VYTÝČIŤ PRED REAL.
- PRI PRIESTOROVOM USPORIADANÍ PODZEM. VEDENÍ JE POTREBNÉ DODRŽAŤ VZDIALENOSTI V HORIZON. A VO VERTIKÁLNOM SMERE PODĽA STN 73 6005. PRED ZAHÁJENÍM ZEM. PRÁC JE NUTNÉ VYTÝČENIE SIETÍ
- PROJEKT PRE STAVEBNÉ POVOLENIE NENAHRÁDZA PROJEKT PRE REALIZÁCIU STAVBY
- ZEMNÉ PRÁCE VYKONAŤ PODĽA STN 73 3050.

NÁZOV DOKUMENTÁCIE:

EXPEDIČNÁ HALA

OBSAH VÝKRESU:

SITUÁCIA

PROJEKTANT:	ING. BAKOŠ TIBOR, KAMENIČNÁ 754, 946 01
ZOD. PROJEKTANT:	Ing.arch.Peter KOPJÁK, autorizovaný architekt, 1422AA
MIESTO STAVBY:	ZLATNÁ N/ OSTROVE-ONTOPA Č.P. 2187/65
INVESTOR:	GREENCOOP DRUŽSTVO, ONTOPA 960, ZLATNÁ NA OSTROVE

STUPEŇ PROJEKTU:	DÁTUM:	FORMÁT:	ČÍSLO VÝKRESU:
STAVEBNÉ KONANIE	07/2015	1:1000	01