


ÚPN OBCE JATOV

ZMENY A DOPLNKY č. 2

NÁVRH ENERGETIKY - PLYNOFIKÁCIA

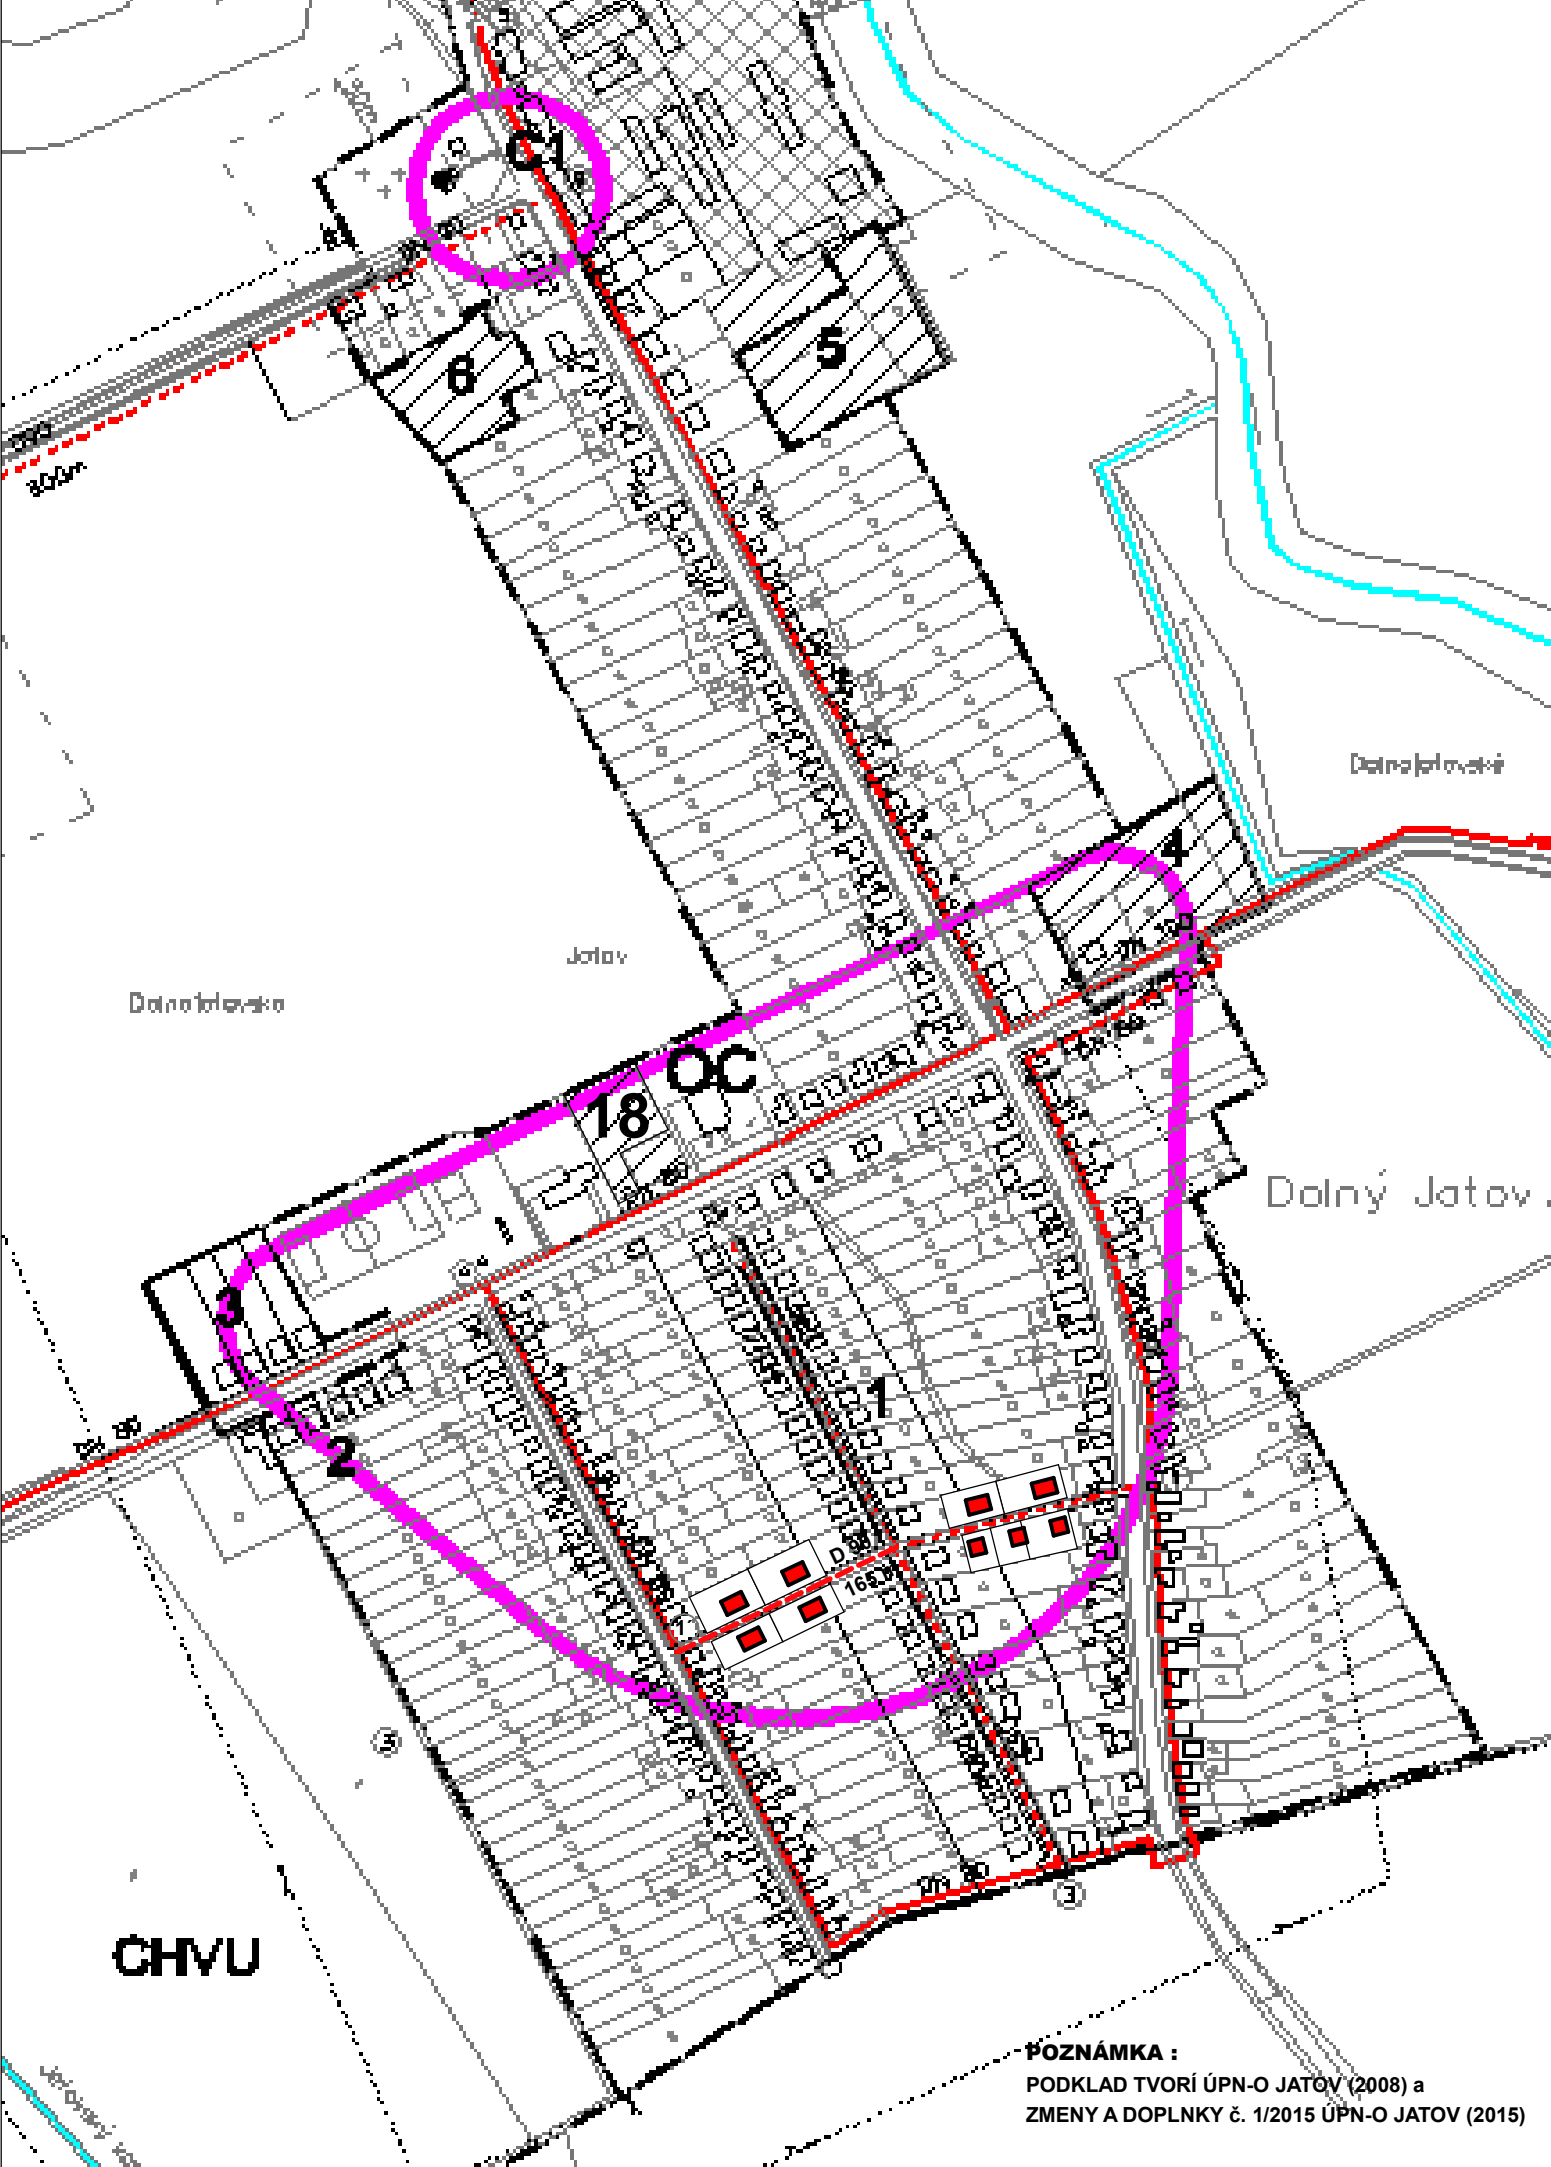

LEGENDA


BÝVANIE - IBV + HBV + BV			
V HRANICI ZASTAVANÉHO ÚZ.	MIMO HR. ZÚ	SPOLU	
Dolný Jatov	6	-	6 rozptýl
1	71	-	71
2	5	-	5
3	4	-	4
18	12 BJ	-	12 BJ
Malý Jatov	32	-	32 rozptýl
11	-	9	9
Kendereš	3	-	3 rozptýl
SPOLU	121 RD	9 RD	130 IBV
SPOLU	12 BJ	-	12 BJ

OC	OBEČNÉ CENTRUM - POLYFUNKČNÁ ZÁSTAVBA
C1,2,3	PODRUŽNÉ CENTRUM - ZMIEŠANÉ ÚZEMIE
	- OV, VEREJNÁ ZELEN, PODNIKATEĽSKÉ AKTIVITY
1,2,3,11,19	PLOCHY PRE IBV
18	PLOCHY PRE BYTOVÚ VÝSTAVBU
4,5,9,10,13b	VÝROBA A PODNIKATEĽSKÉ AKTIVITY
13a	FOTOVOLTAICKÁ ELEKTRÁREŇ + VÝROBA
6	PLOCHY PRE DOPRAVNÉ ZARIADENIA
7	ZMIEŠANÉ ÚZEMIE (penzión, agropodnikanie, rekreácia)
8,15,20	PLOCHY PRE REKREÁCIU A ŠPORT
12	MIMOÚROVŇOVÉ KRIŽOVANIE ŽELEZNIČNEJ TRATE
14	REZERVA PRE REKREÁCIU A ŠPORT
16	POLNOHOSPODÁRSKA VÝROBA
17	VETERNÝ PARK
21	POLNOHOSPODÁRSKE A SKLADOVÉ HOSPODÁRSTVO
CHVÚ	CHRÁNENÉ VTÁČIE ÚZEMIE

STAV

NÁVRH

	HRANICA K D. OBEČI
	HRANICA ZASTAVANÉHO ÚZEMIA K 1:1,1990-NÁVRH
	HRANICA CENTRÁLNEJ ZÓNY OBEČI - OC
	PLOCHY EŠTVOJÚCEJ IBV
	PLOCHY NÁVRHOVANÝCH RD-DOSTAVBA + RIZERVA
	PLOCHY NÍZKOPODLAŽNÝCH BYTOVIEK - HBV + BV
	PLOCHY OBČANSKEJ VYBAVENOSTI
	ZMIEŠANÉ ÚZEMIE - CIVIL BÝVANIE
	ZMIEŠANÉ ÚZEMIE - ORDENÁ VÝROBA+BÝVANIE
	PLOCHY PRE VÝROBU A SKLADOVÉ HOSPODÁRSTVO
	PLOCHY PRE POLNOHOSPODÁRSKU VÝROBU
	PLOCHY PRE ŠPORT A REKREÁCIU
	ZELEN - ŠIKROPNIA + ÚČELOVÁ A OZLAČNÁ
	VEREJNÁ ZELEN + ONDORN
	LESY + SÁDY
	PPI + TIP
	PAMÄTIHOVNOSTI OBEČI
	ODHRANIE PÁSMD HYGIENICÉ + VŠETKÝCH DRUHOV
	VTL PLYNOVOD
	RS 1000 2/1440 PP KENDEREŠ
	STL PLYNOVOD DN 63-110

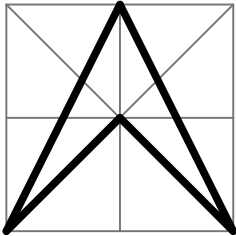

ZHOTOVITEL' ING. ARCH. VLASTA ČAMAJOVÁ

DOKUMENT ÚPN OBCE JATOV
- ZMENY A DOPLNKY č. 2

VÝKRES NÁVRH ENERGETIKY - PLYNOFIKÁCIA

OBEC	JATOV	DÁTUM	07/2016	Č. VÝKRESU	7/1
OKRES	NOVÉ ZÁMKY	MIERKA	1:5000		

POZNÁMKA :
PODKLAD TVORÍ ÚPN-O JATOV (2008) a
ZMENY A DOPLNKY č. 1/2015 ÚPN-O JATOV (2015)