


ÚPN OBCE JATOV

ZMENY A DOPLNKY č. 2

VODNÉ HOSPODÁRSTVO

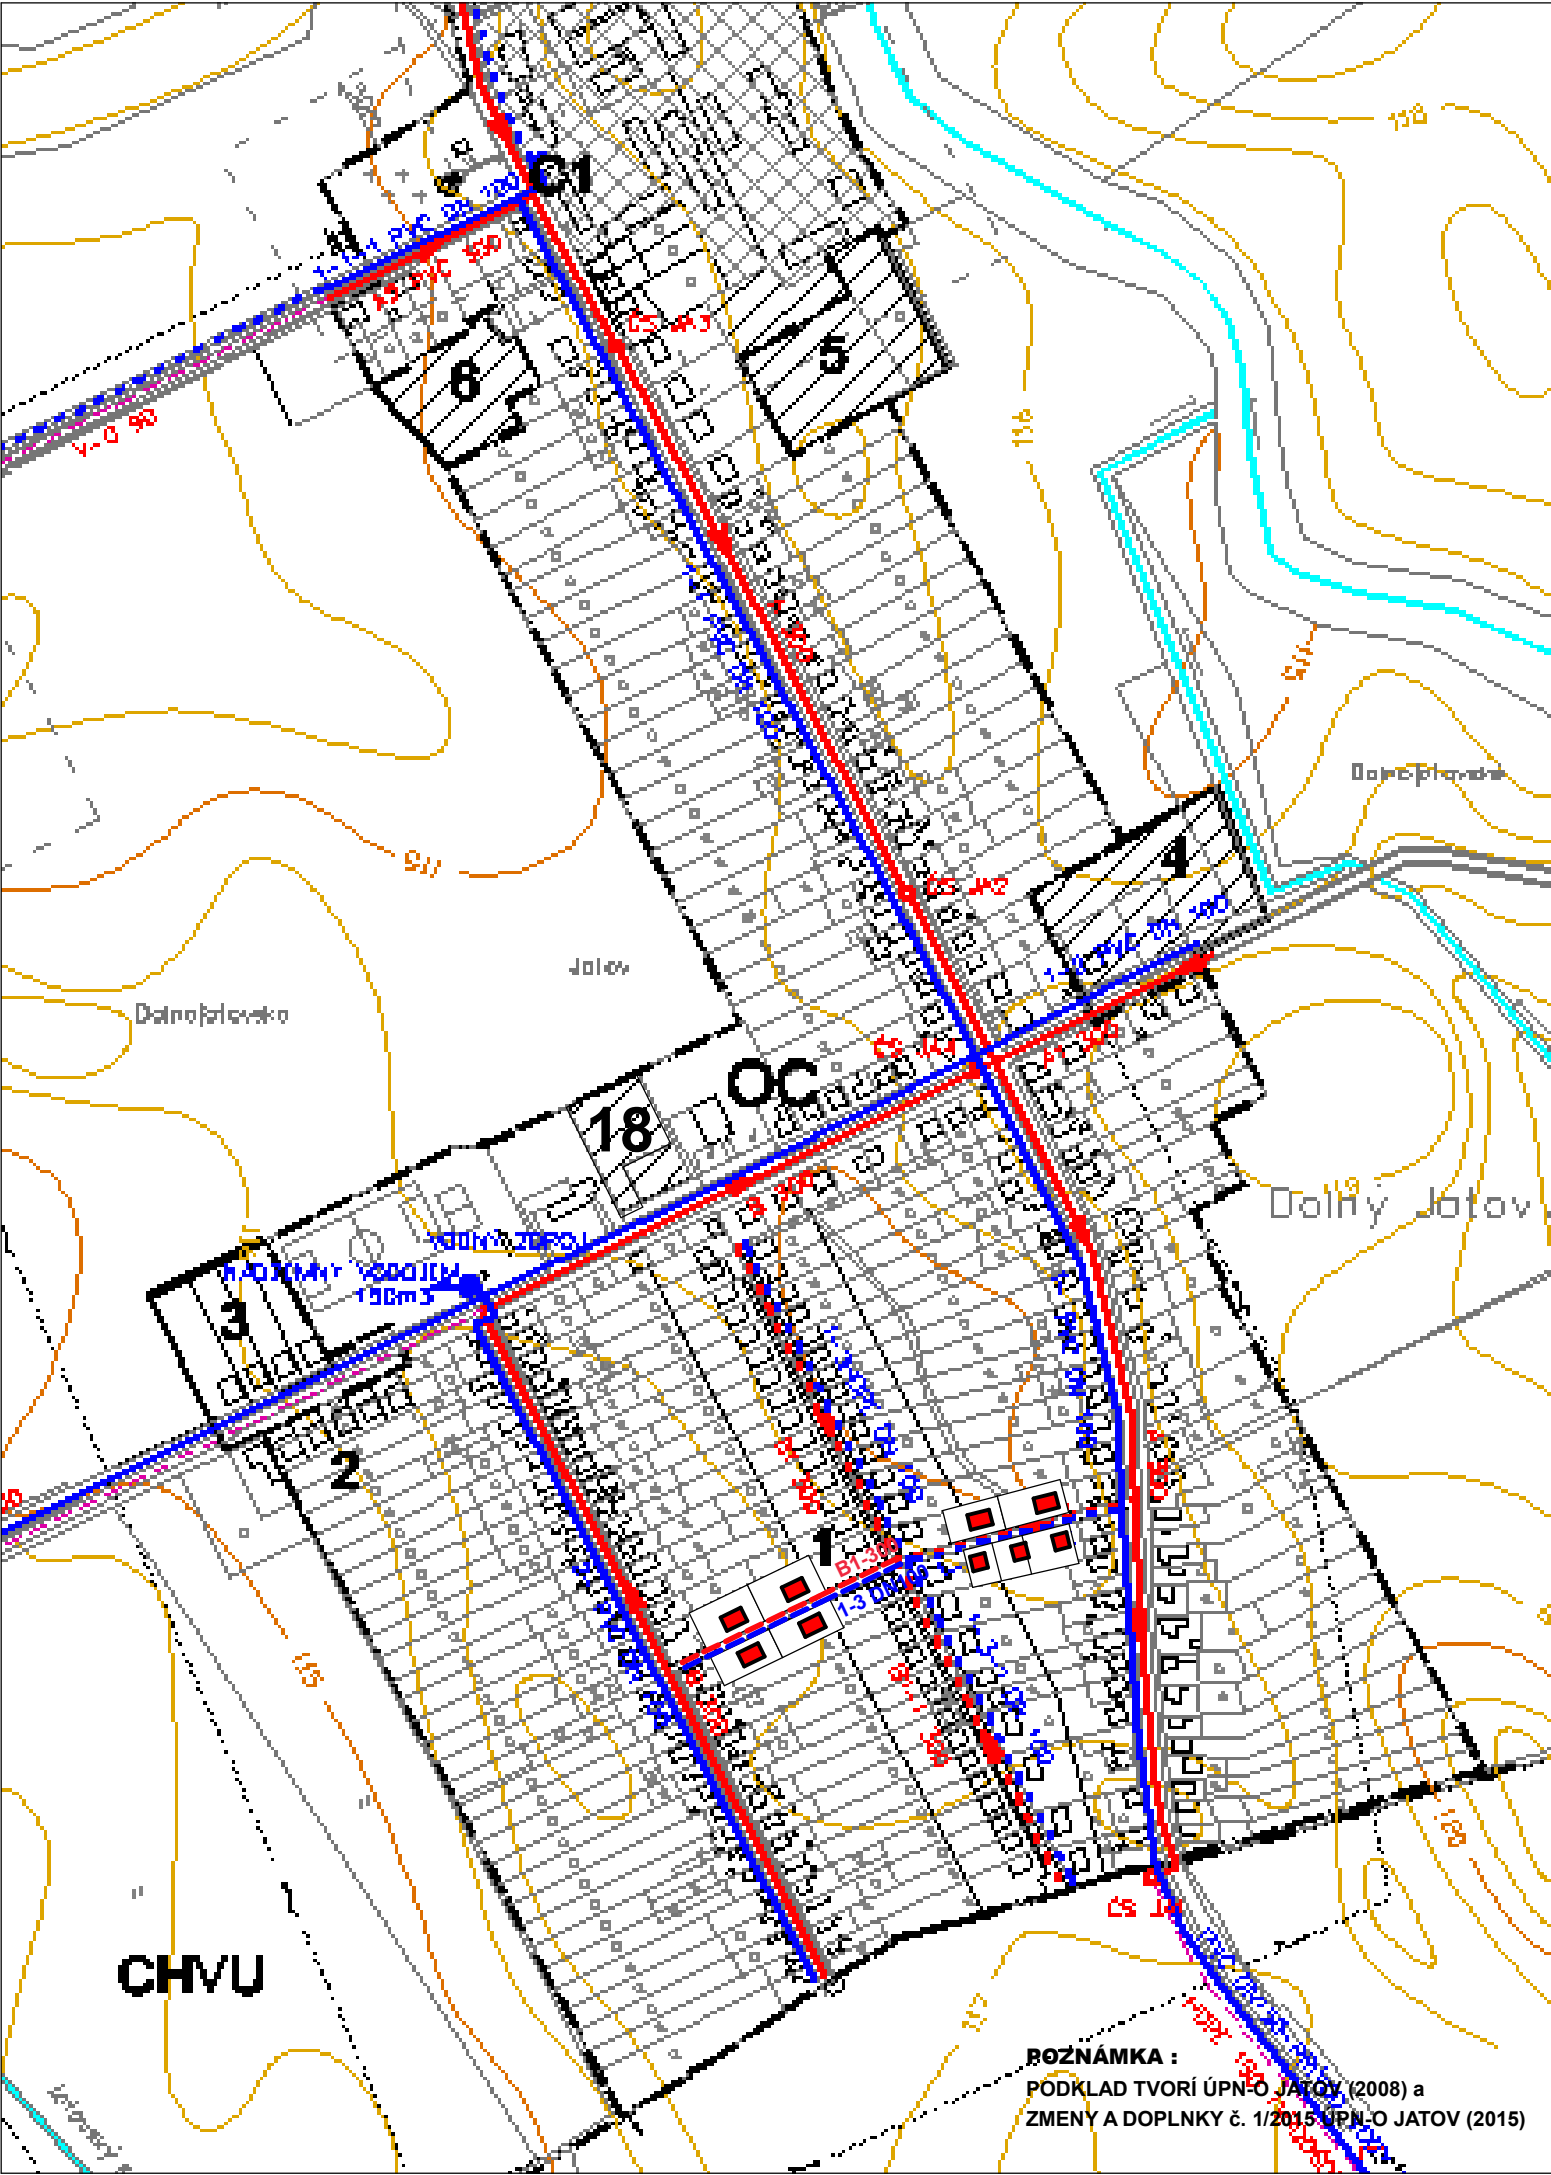


LEGENDA


BÝVANIE - IBV + HBV + BV			
V HRANICI ZASTAVANÉHO ÚZ.	MIMO HR. ZÚ	SPOLU	
Dolný Jatov	6	-	6 rozptýl
1	71	-	71
2	5	-	5
3	4	-	4
18	12 BJ	-	12 BJ
Malý Jatov	32	-	32 rozptýl
11	-	9	9
Kendereš	3	-	3 rozptýl
SPOLU	121 RD	9 RD	130 IBV
SPOLU	12 BJ	-	12 BJ

OC	OBEČNÉ CENTRUM - POLYFUNKČNÁ ZÁSTAVBA
C1,2,3	PODRUŽNÉ CENTRUM - ZMIEŠANÉ ÚZEMIE
	- OV, VEREJNÁ ZELEŇ, PODNIKATEĽSKÉ AKTIVITY
1,2,3,11,19	PLOCHY PRE IBV
18	PLOCHY PRE BYTOVÚ VÝSTAVBU
4,5,9,10,13b	VÝROBA A PODNIKATEĽSKÉ AKTIVITY
13a	FOTOVOLTAICKÁ ELEKTRÁREŇ + VÝROBA
6	PLOCHY PRE DOPRAVNÉ ZARIADENIA
7	ZMIEŠANÉ ÚZEMIE (penzión, agropodnikanie, rekreácia)
8,15,20	PLOCHY PRE REKREÁCIU A ŠPORT
12	MIMOÚROVŇOVÉ KRIŽOVANIE ŽELEZNIČNEJ TRATE
14	REZERVA PRE REKREÁCIU A ŠPORT
16	POLNOHOSPODÁRSKA VÝROBA
17	VETERNÝ PARK
21	POLNOHOSPODÁRSKE A SKLADOVÉ HOSPODÁRSTVO
CHVÚ	CHRÁNENÉ VTÁČIE ÚZEMIE

STAV

 


NAVRIH

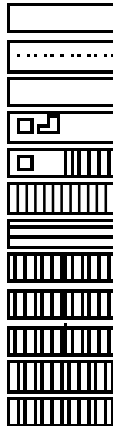


- HRANICA K D. OBCE
- HRANICA ZASTAVANÉHO ÚZEMIA K 1.1.1990+NAVRIH
- HRANICA CENTRÁLNEJ ZONY OBCE - OC
- PLOCHY JESTVUJÚCEJ IBV
- PLOCHY NAVRHOVANÝCH RD-DOSTAVBA + REZERVA
- PLOCHY NÍZKOPODLAŽNÝCH BYTOVIEK - HBV + BV
- PLOCHY OBČANSKEJ VYBAVENOSTI
- ZMIEŠANÉ ÚZEMIE - CIV. BÝVANIE
- ZMIEŠANÉ ÚZEMIE - ORDENÁ VÝROBA+BÝVANIE
- PLOCHY PRE VÝROBU A SKLADOVÉ HOSPODÁRSTVO
- PLOCHY PRE POLNOHOSPODÁRSKU VÝROBU
- PLOCHY PRE ŠPORT A REKREÁCIU


LEGENDA

 

NAVRIH

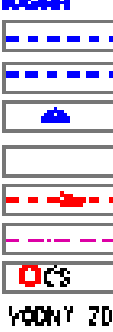

- VODOVOD JESTVUJÚCI + VYPROJEKTOVANÝ
- VODOVOD ROZŠÍRENIE-ÚPN
- NAVROVANÝ VODOVOD
- KANALIZÁCIA GRAVITAČNÁ Ø 300 - PROJEKT
- DOPLNENIE VYPROJEKTOVANEJ KANALIZÁCIE Ø 300
- TLAKOVÁ KANALIZÁCIA Ø 90 - PROJEKT
- ČERPADLA STANICA SPLÁSKVÔD-PROJEKT
- VODNÝ ZDROJ

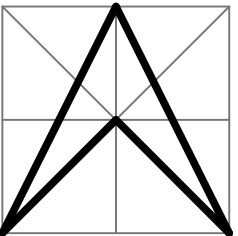

ZHOTOVITEL

ING. ARCH. VLASTA ČAMAJOVÁ

DOKUMENT

ÚPN OBCE JATOV
- ZMENY A DOPLNKY č. 2

VÝKRES

VODNÉ HOSPODÁRSTVO

OBEC

JATOV

DÁTUM

07/2016

Č. VÝKRESU

OKRES

NOVÉ ZÁMKY

MIERKA

1:5000

5/1

POZNÁMKA :
PODKLAD TVORÍ ÚPN-O JATOV (2008) a
ZMENY A DOPLNKY č. 1/2015 ÚPN-O JATOV (2015)