


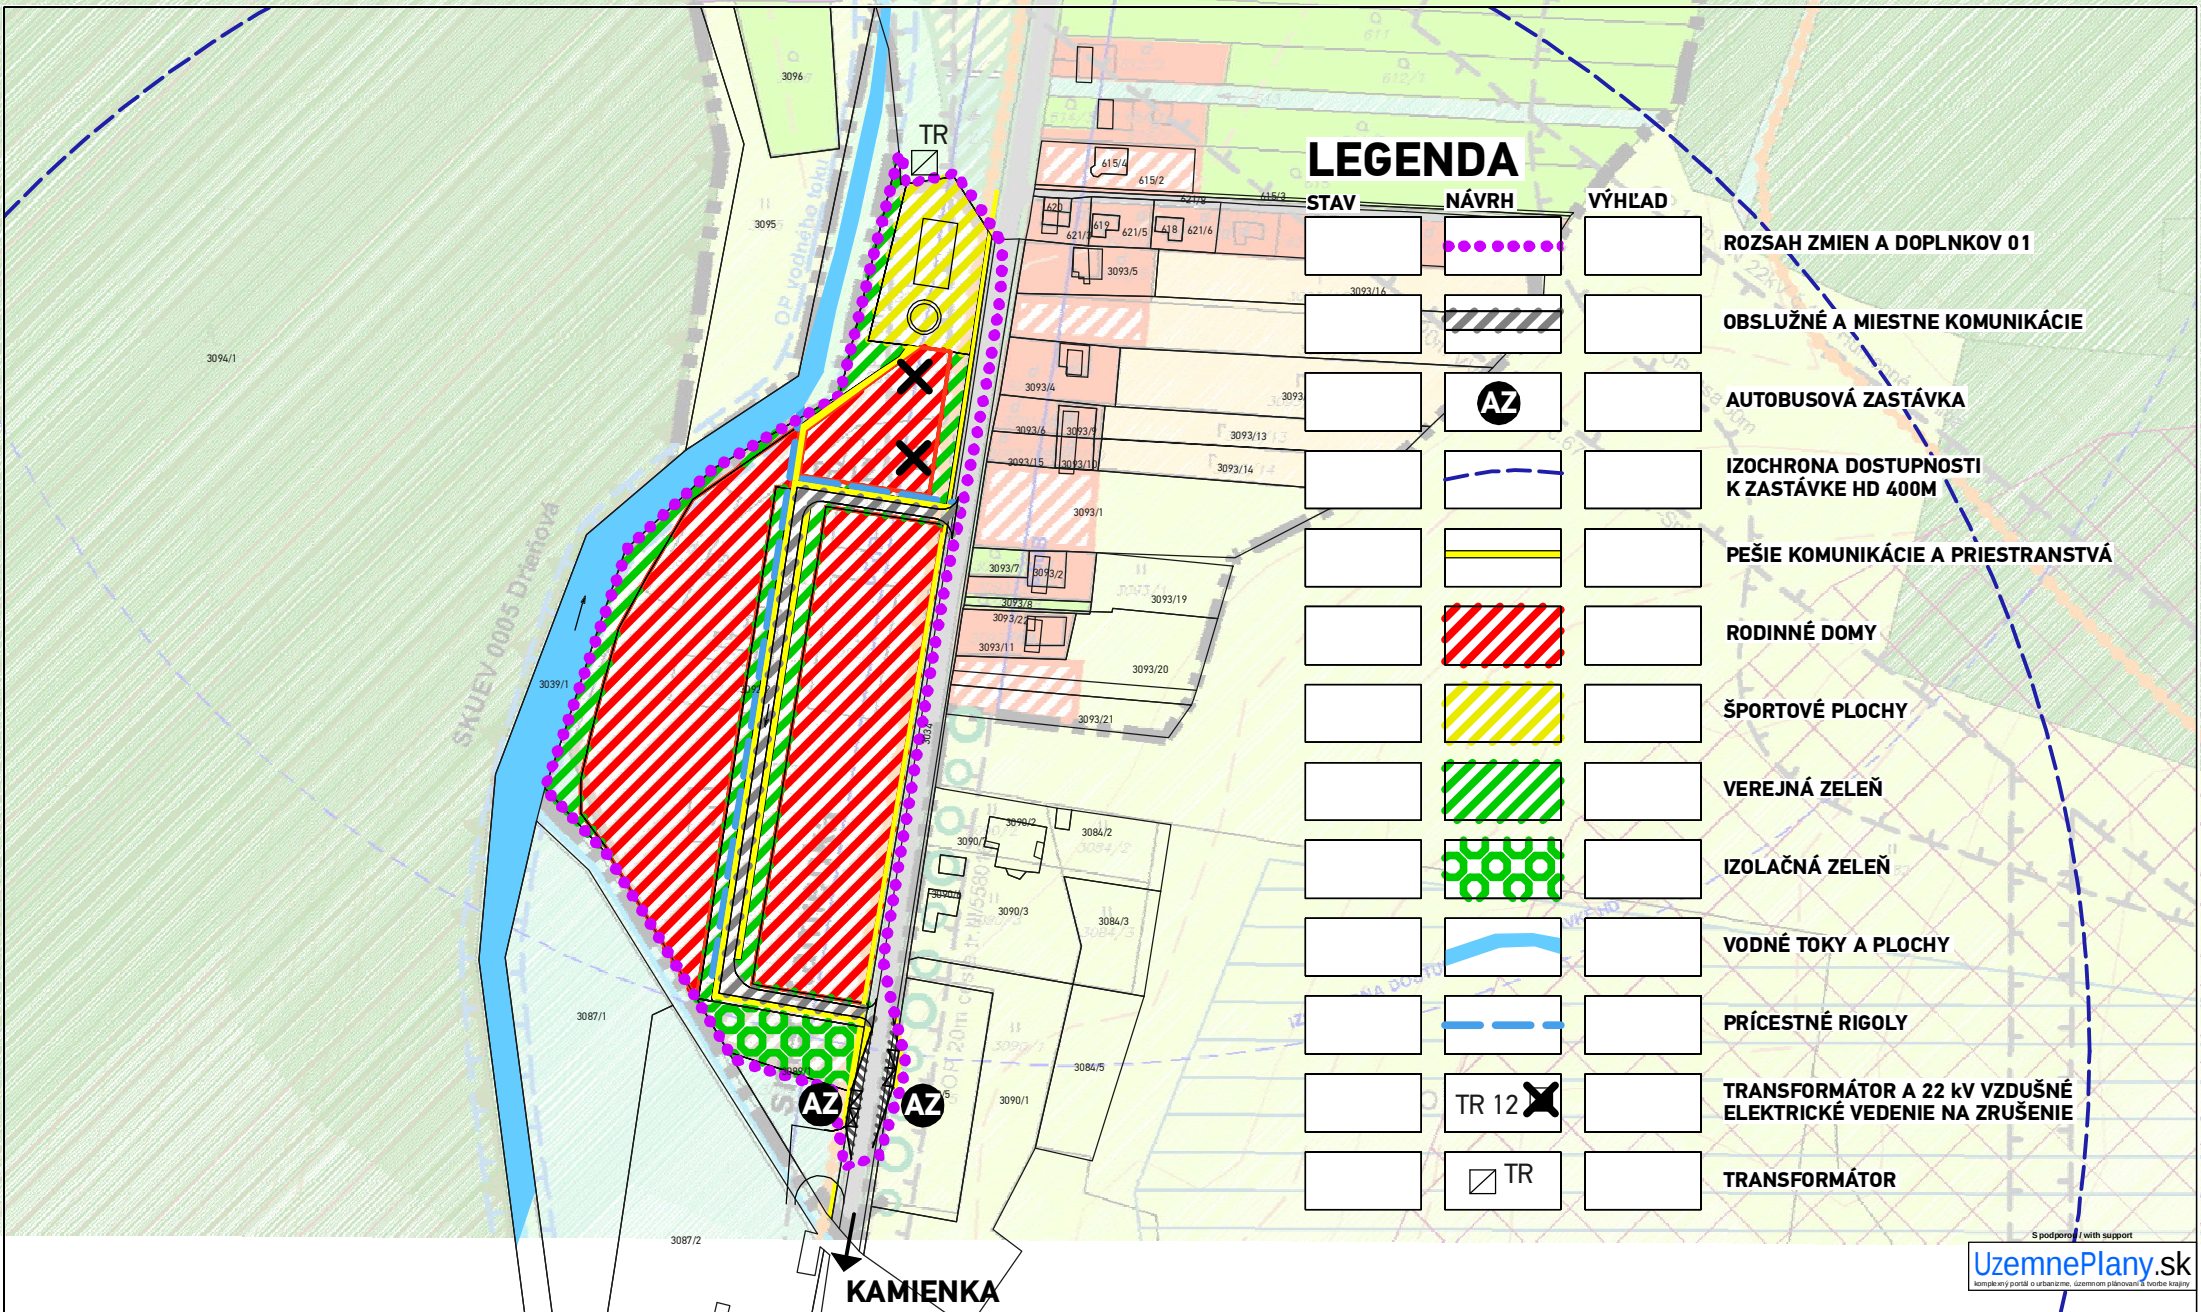

LEGENDA

STAV	NÁVRH	VÝHLAD	
			ROZSAH ZMIEN A DOPLNKOV 01
			OBSLUŽNÉ A MIESTNE KOMUNIKÁCIE
			AUTOBUSOVÁ ZASTÁVKA
			IZOCHRONA DOSTUPNOSTI K ZASTÁVKE HD 400M
			PEŠIE KOMUNIKÁCIE A PRIESTRANSTVÁ
			RODINNÉ DOMY
			ŠPORTOVÉ PLOCHY
			VEREJNÁ ZELEN
			IZOLAČNÁ ZELEN
			VODNÉ TOKY A PLOCHY
			PRÍCESTNÉ RIGOLY
			TRANSFORMÁTOR A 22 kV VZDUŠNÉ ELEKTRICKÉ VEDENIE NA ZRUŠENIE
			TRANSFORMÁTOR

ÚPN OBCÍ KAMENICA nad CIROCHOU A KAMIENKA -
Zmeny a doplnky 01 V k.ú. OBCE KAMENICA NAD CIROCHOU

SCHVAĽOVACÍ ORGÁN: **OBECNÉ ZASTUPITELSTVO KAMENICA nad CIROCHOU**
ČÍSLO UZNESENIA:
DÁTUM SCHVÁLENIA:
ZÁVÄZNÁ ČASŤ VYHLÁSENÁ VZN č.:

STAROSTA OBCE
KAMENICA NAD CIROCHOU
Ing. ALEXANDER BUGYI

PEČIATKA

NÁZOV VÝKRESU: **KOMPLEXNÝ VÝKRES PRIESTOROVÉHO USPORIADANIA A FUNKČNÉHO VYUŽÍVANIA ZASTAVANÉHO ÚZEMIA S VYZNAČENOU ZÁVÄZNOU ČASŤOU A VPS**

NÁZOV / ČÍSLO LOKALITY PRE ZaD:
lokality - "Na Kamenku"

Č.V. PÔVODNEJ ÚPD:
03/Kc
1:2 500

Č.V. ZaD 01:
2