


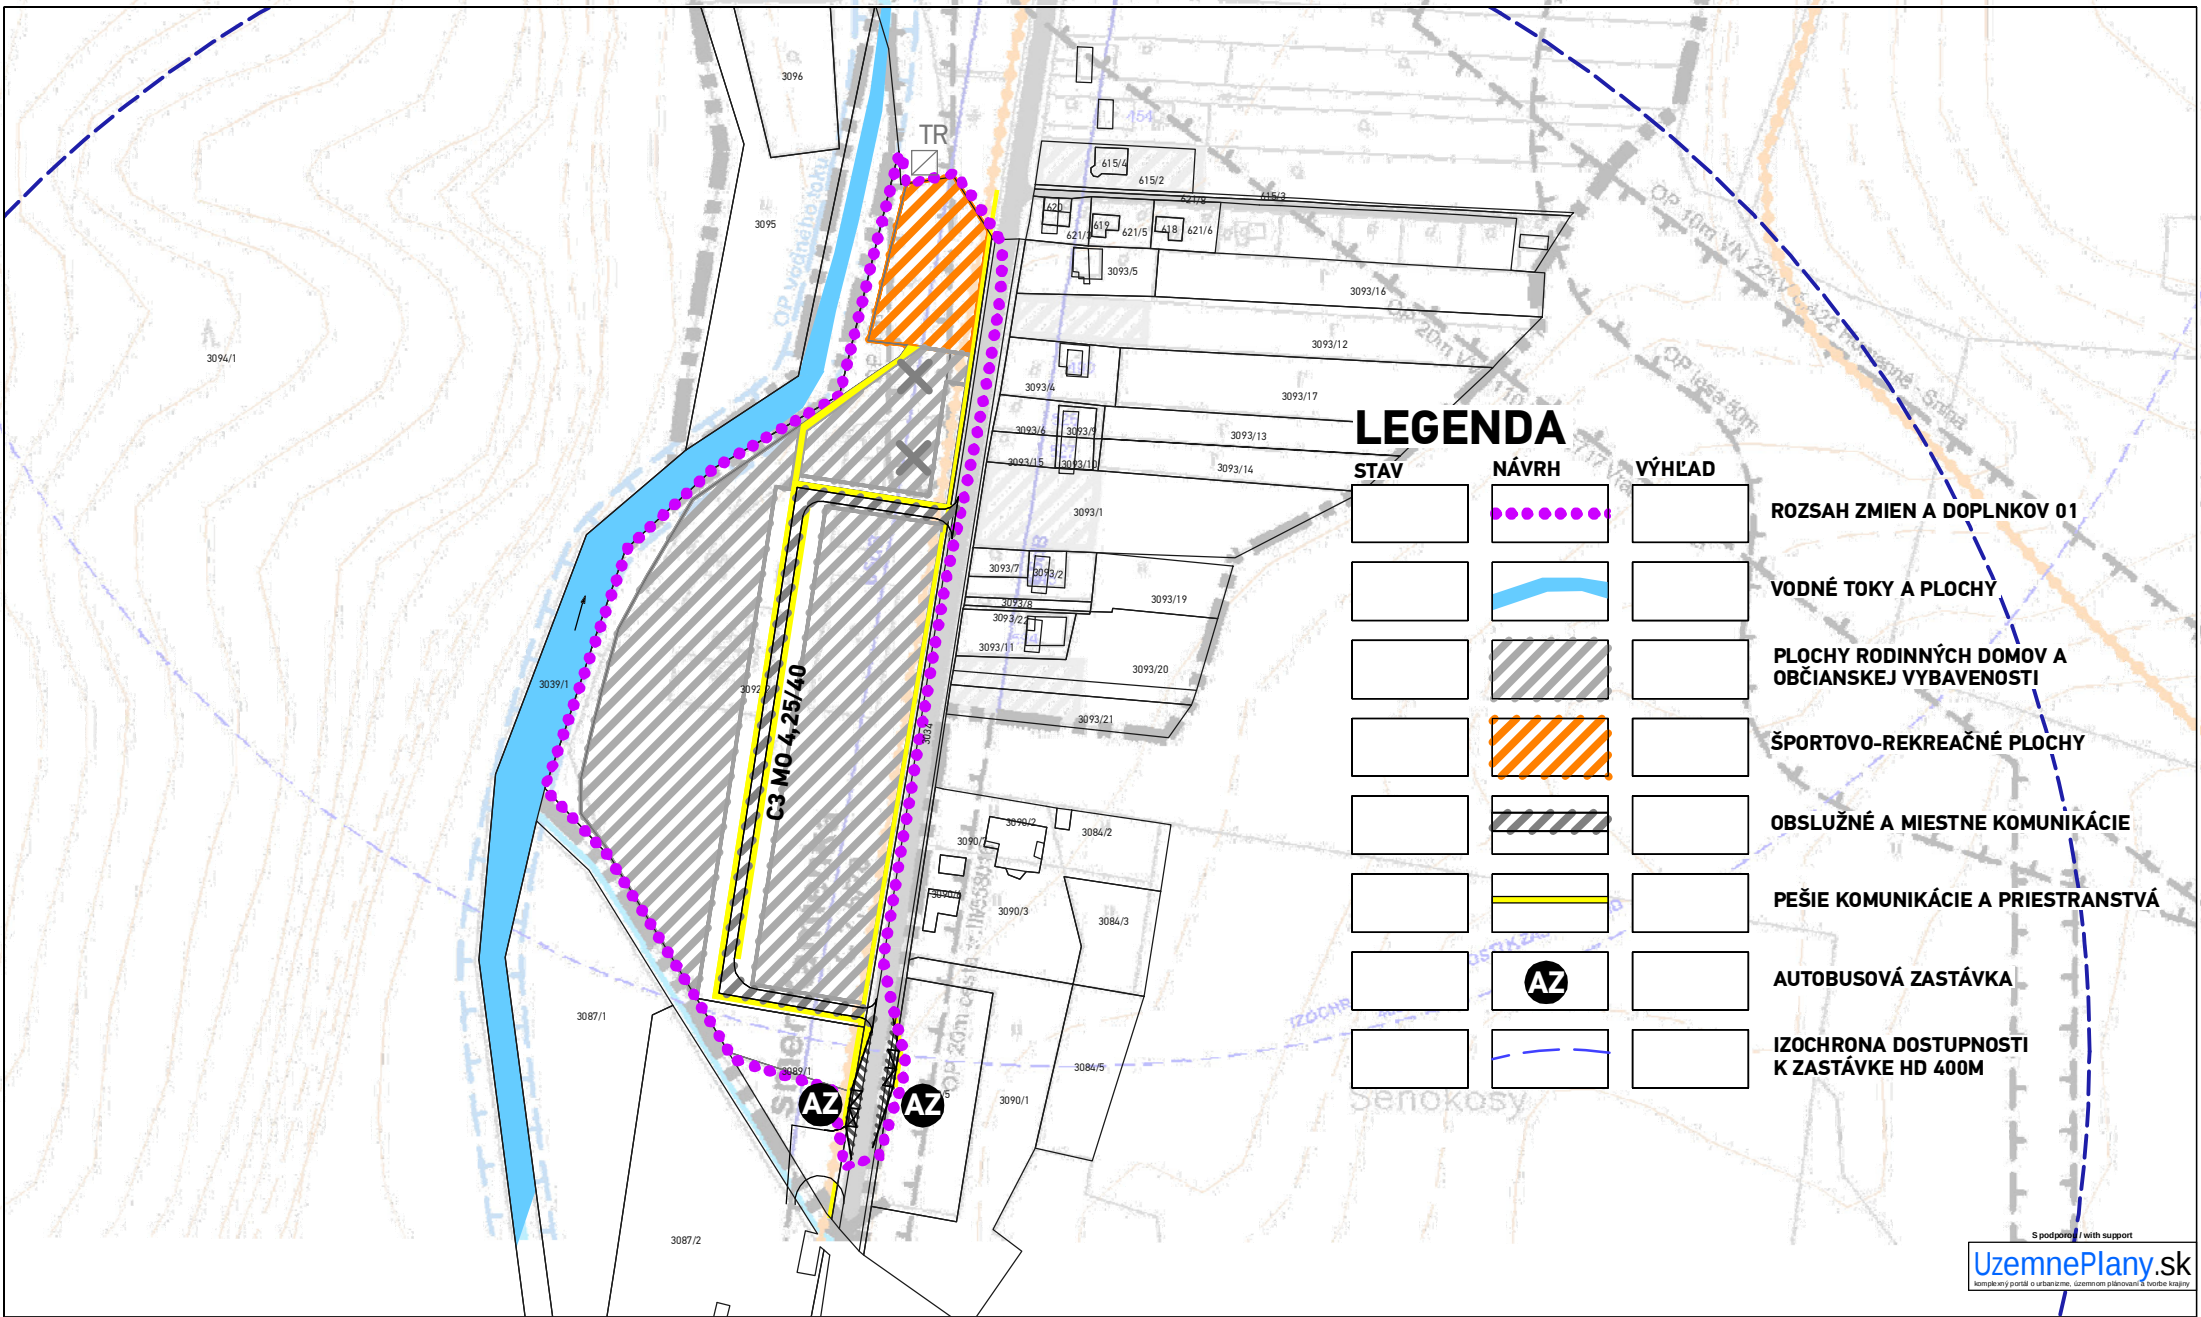

ÚPN OBCÍ KAMENICA nad CIROCHOU A KAMIENKA -
Zmeny a doplnky 01 V k.ú. OBCE KAMENICA NAD CIROCHOU

SCHVAĽOVACÍ ORGÁN: **OBECNÉ ZASTUPITELSTVO KAMENICA nad CIROCHOU**
ČÍSLO UZNESENIA:
DÁTUM SCHVÁLENIA:
ZÁVÄZNÁ ČASŤ VYHLÁSENÁ VZN č.:

STAROSTA OBCE
KAMENICA NAD CIROCHOU
Ing. ALEXANDER BUGYI

PEČIATKA

NÁZOV VÝKRESU:
NÁVRH DOPRAVNÉHO VYBAVENIA

atrium
ARCHITEKTI
Mlynská 27, 040 01 Košice
T/F: +421 55 62 315 87
architekti@atriumstudio.sk
www.atriumstudio.sk

NÁZOV / ČÍSLO LOKALITY PRE ZaD:

lokality - "Na Kamienku"

Č.V. PÔVODNEJ ÚPD:

04/Kc

1:2 500

Č.V. ZaD 01:

3