


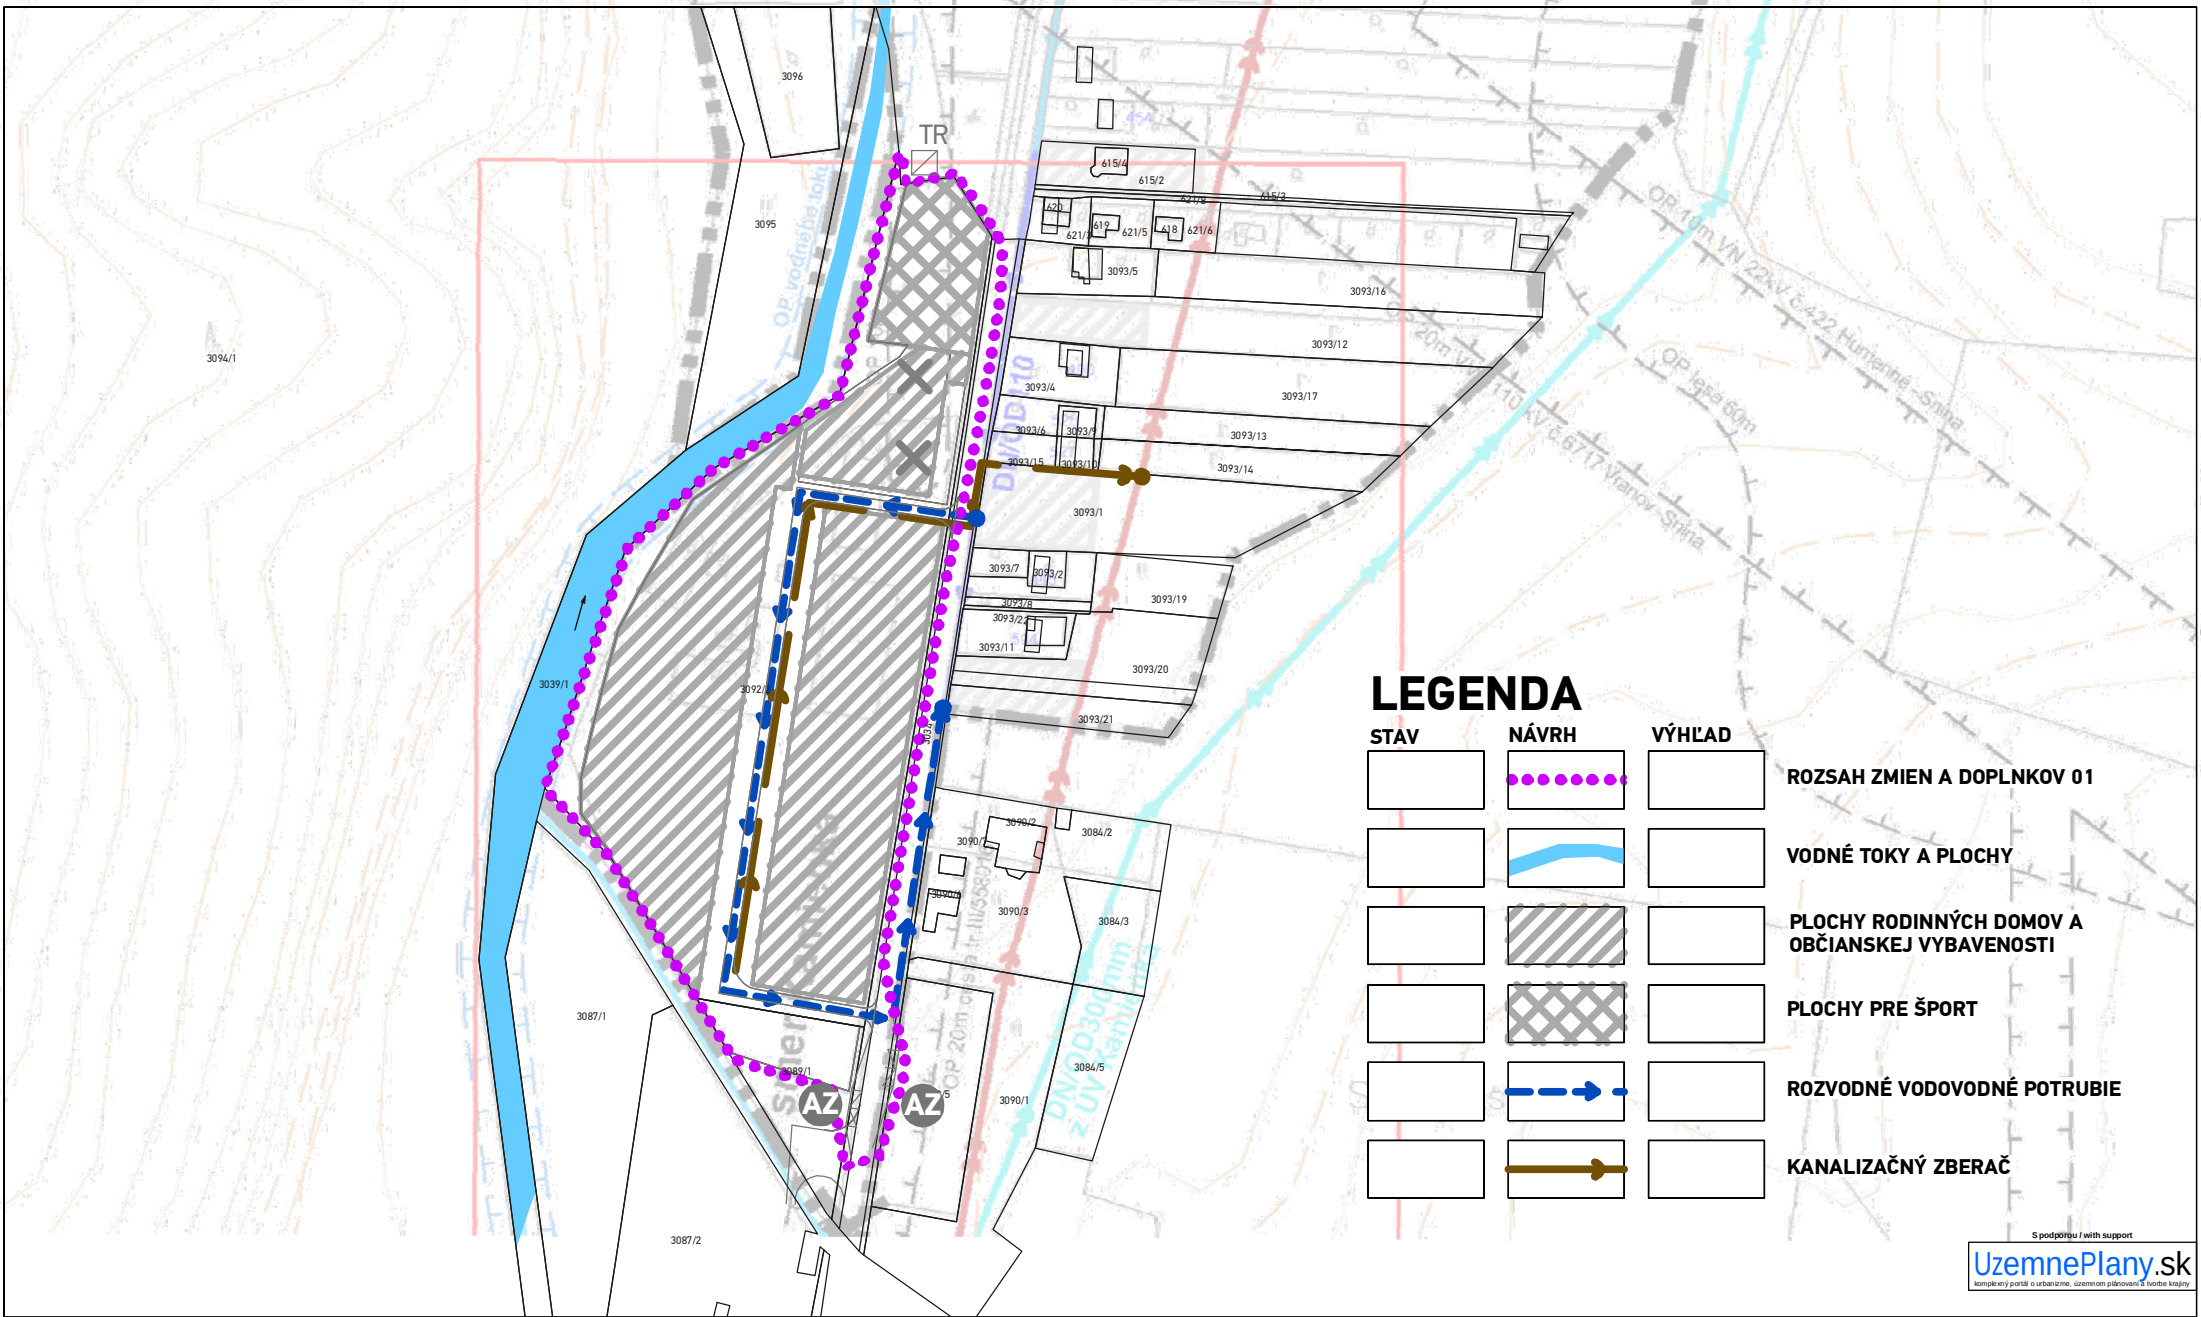

LEGENDA

STAV	NÁVRH	VÝHLAD	
			ROZSAH ZMIEN A DOPLNKOV 01
			VODNÉ TOKY A PLOCHY
			PLOCHY RODINNÝCH DOMOV A OBČIANSKEJ VYBAVENOSTI
			PLOCHY PRE ŠPORT
			ROZVODNÉ VODOVODNÉ POTRUBIE
			KANALIZAČNÝ ZBERAČ

ÚPN OBCÍ KAMENICA nad CIROCHOU A KAMIENKA -
Zmeny a doplnky 01 V k.ú. OBCE KAMENICA NAD CIROCHOU

SCHVAĽOVACÍ ORGÁN: **OBECNÉ ZASTUPITELSTVO KAMENICA nad CIROCHOU**
ČÍSLO UZNESENIA:
DÁTUM SCHVÁLENIA:
ZÁVÄZNÁ ČASŤ VYHLÁSENÁ VZN č.:

PEČIATKA

STAROSTA OBCE
KAMENICA NAD CIROCHOU
Ing. ALEXANDER BUGYI

NÁZOV VÝKRESU:
NÁVRH TECHNICKEJ INFRAŠTRUKTÚRY - VODNÉ HOSPODÁRSTVO

atrium
ARCHITEKTI
Mlynská 27, 040 01 Košice
T/F: +421 55 62 315 87
architekti@atriumstudio.sk
www.atriumstudio.sk

NÁZOV / ČÍSLO LOKALITY PRE ZaD:
lokalita - "Na Kamienku"

Č.V. PÔVODNEJ ÚPD:
05/Kc
1:2 500

Č.V. ZaD 01:
4