


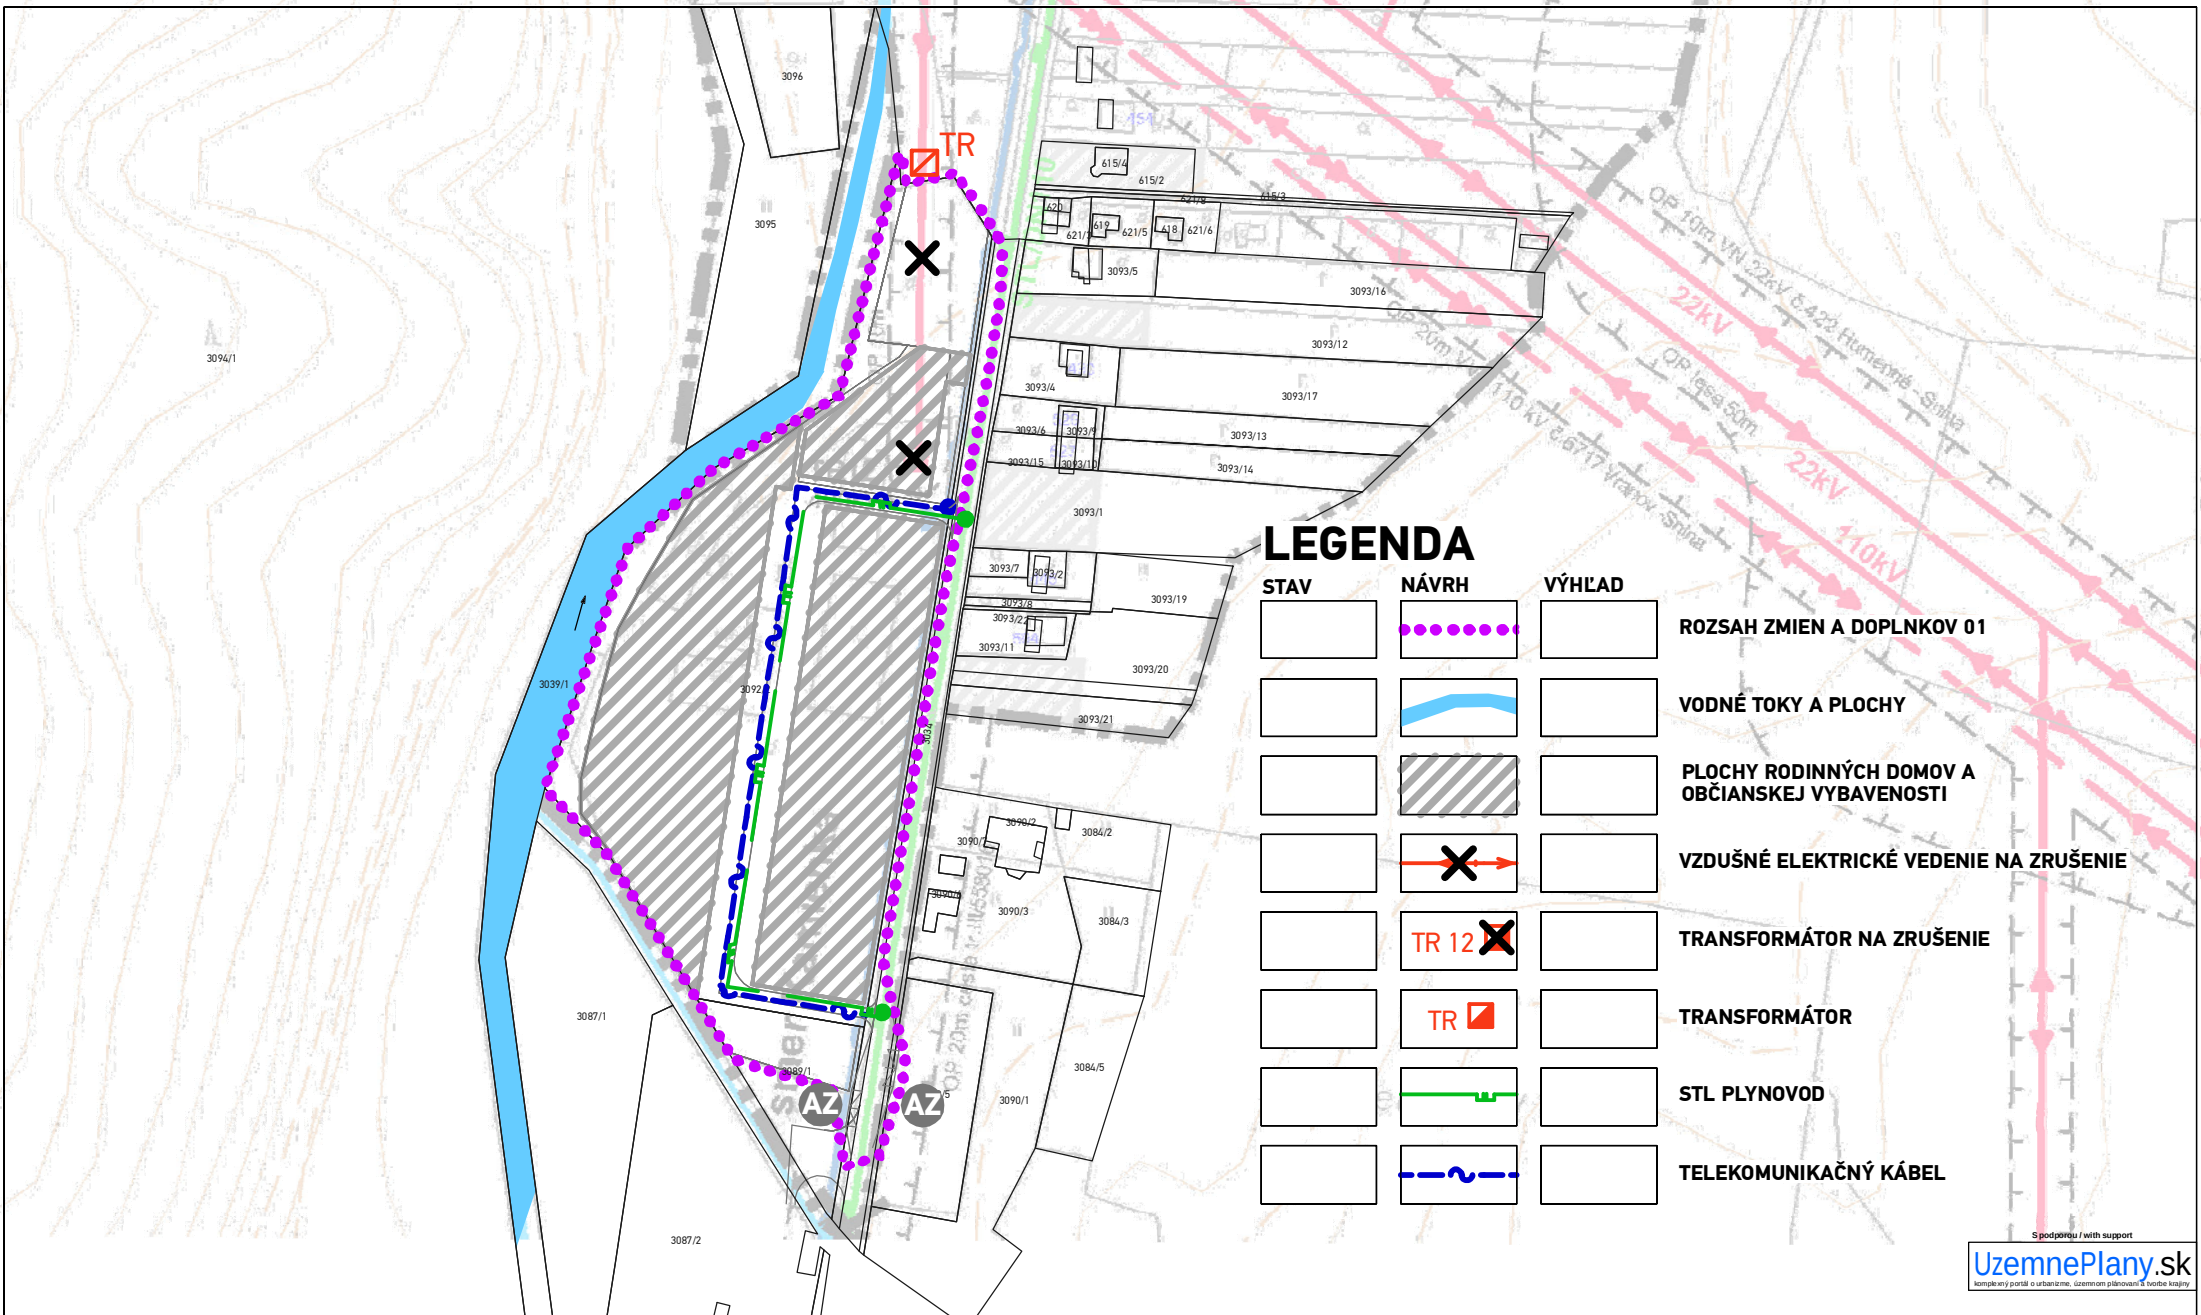

LEGENDA

STAV	NÁVRH	VÝHLAD	
			ROZSAH ZMIEN A DOPLNKOV 01
			VODNÉ TOKY A PLOCHY
			PLOCHY RODINNÝCH DOMOV A OBČIANSKEJ VYBAVENOSTI
			VZDUŠNÉ ELEKTRICKÉ VEDENIE NA ZRUŠENIE
			TRANSFORMÁTOR NA ZRUŠENIE
			TRANSFORMÁTOR
			STL PLYNOVOD
			TELEKOMUNIKAČNÝ KÁBEL

ÚPN OBCÍ KAMENICA nad CIROCHOU A KAMIENKA - Zmeny a doplnky 01 V k.ú. OBCE KAMENICA NAD CIROCHOU

SCHVAĽOVACÍ ORGÁN: **OBECNÉ ZASTUPITELSTVO KAMENICA nad CIROCHOU**
ČÍSLO UZNESENIA:
DÁTUM SCHVÁLENIA:
ZÁVÄZNÁ ČASŤ VYHLÁSENÁ VZN č.:

PEČIATKA

STAROSTA OBCE
KAMENICA NAD CIROCHOU
Ing. ALEXANDER BUGYI

SCHVAĽOVACIA DOLOŽKA

NÁZOV VÝKRESU:

NÁVRH TECHNICKEJ INFRAŠTRUKTÚRY - ENERGETIKA, SPOJE

atrium
ARCHITEKTI
Mlynská 27, 040 01 Košice
T/F: +421 55 62 315 87
architekti@atriumstudio.sk
www.atriumstudio.sk


NÁZOV / ČÍSLO LOKALITY PRE ZAD:

lokality - "Na Kamienku"

Č.V. PÔVODNEJ ÚPD:

06/Kc

1:2 500

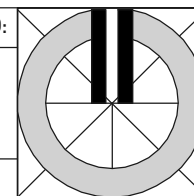

Č.V. ZAD 01:

5