


Mapová príloha č. 2: Prehľadná mapa technickej vybavenosti územia a návrh zástavby

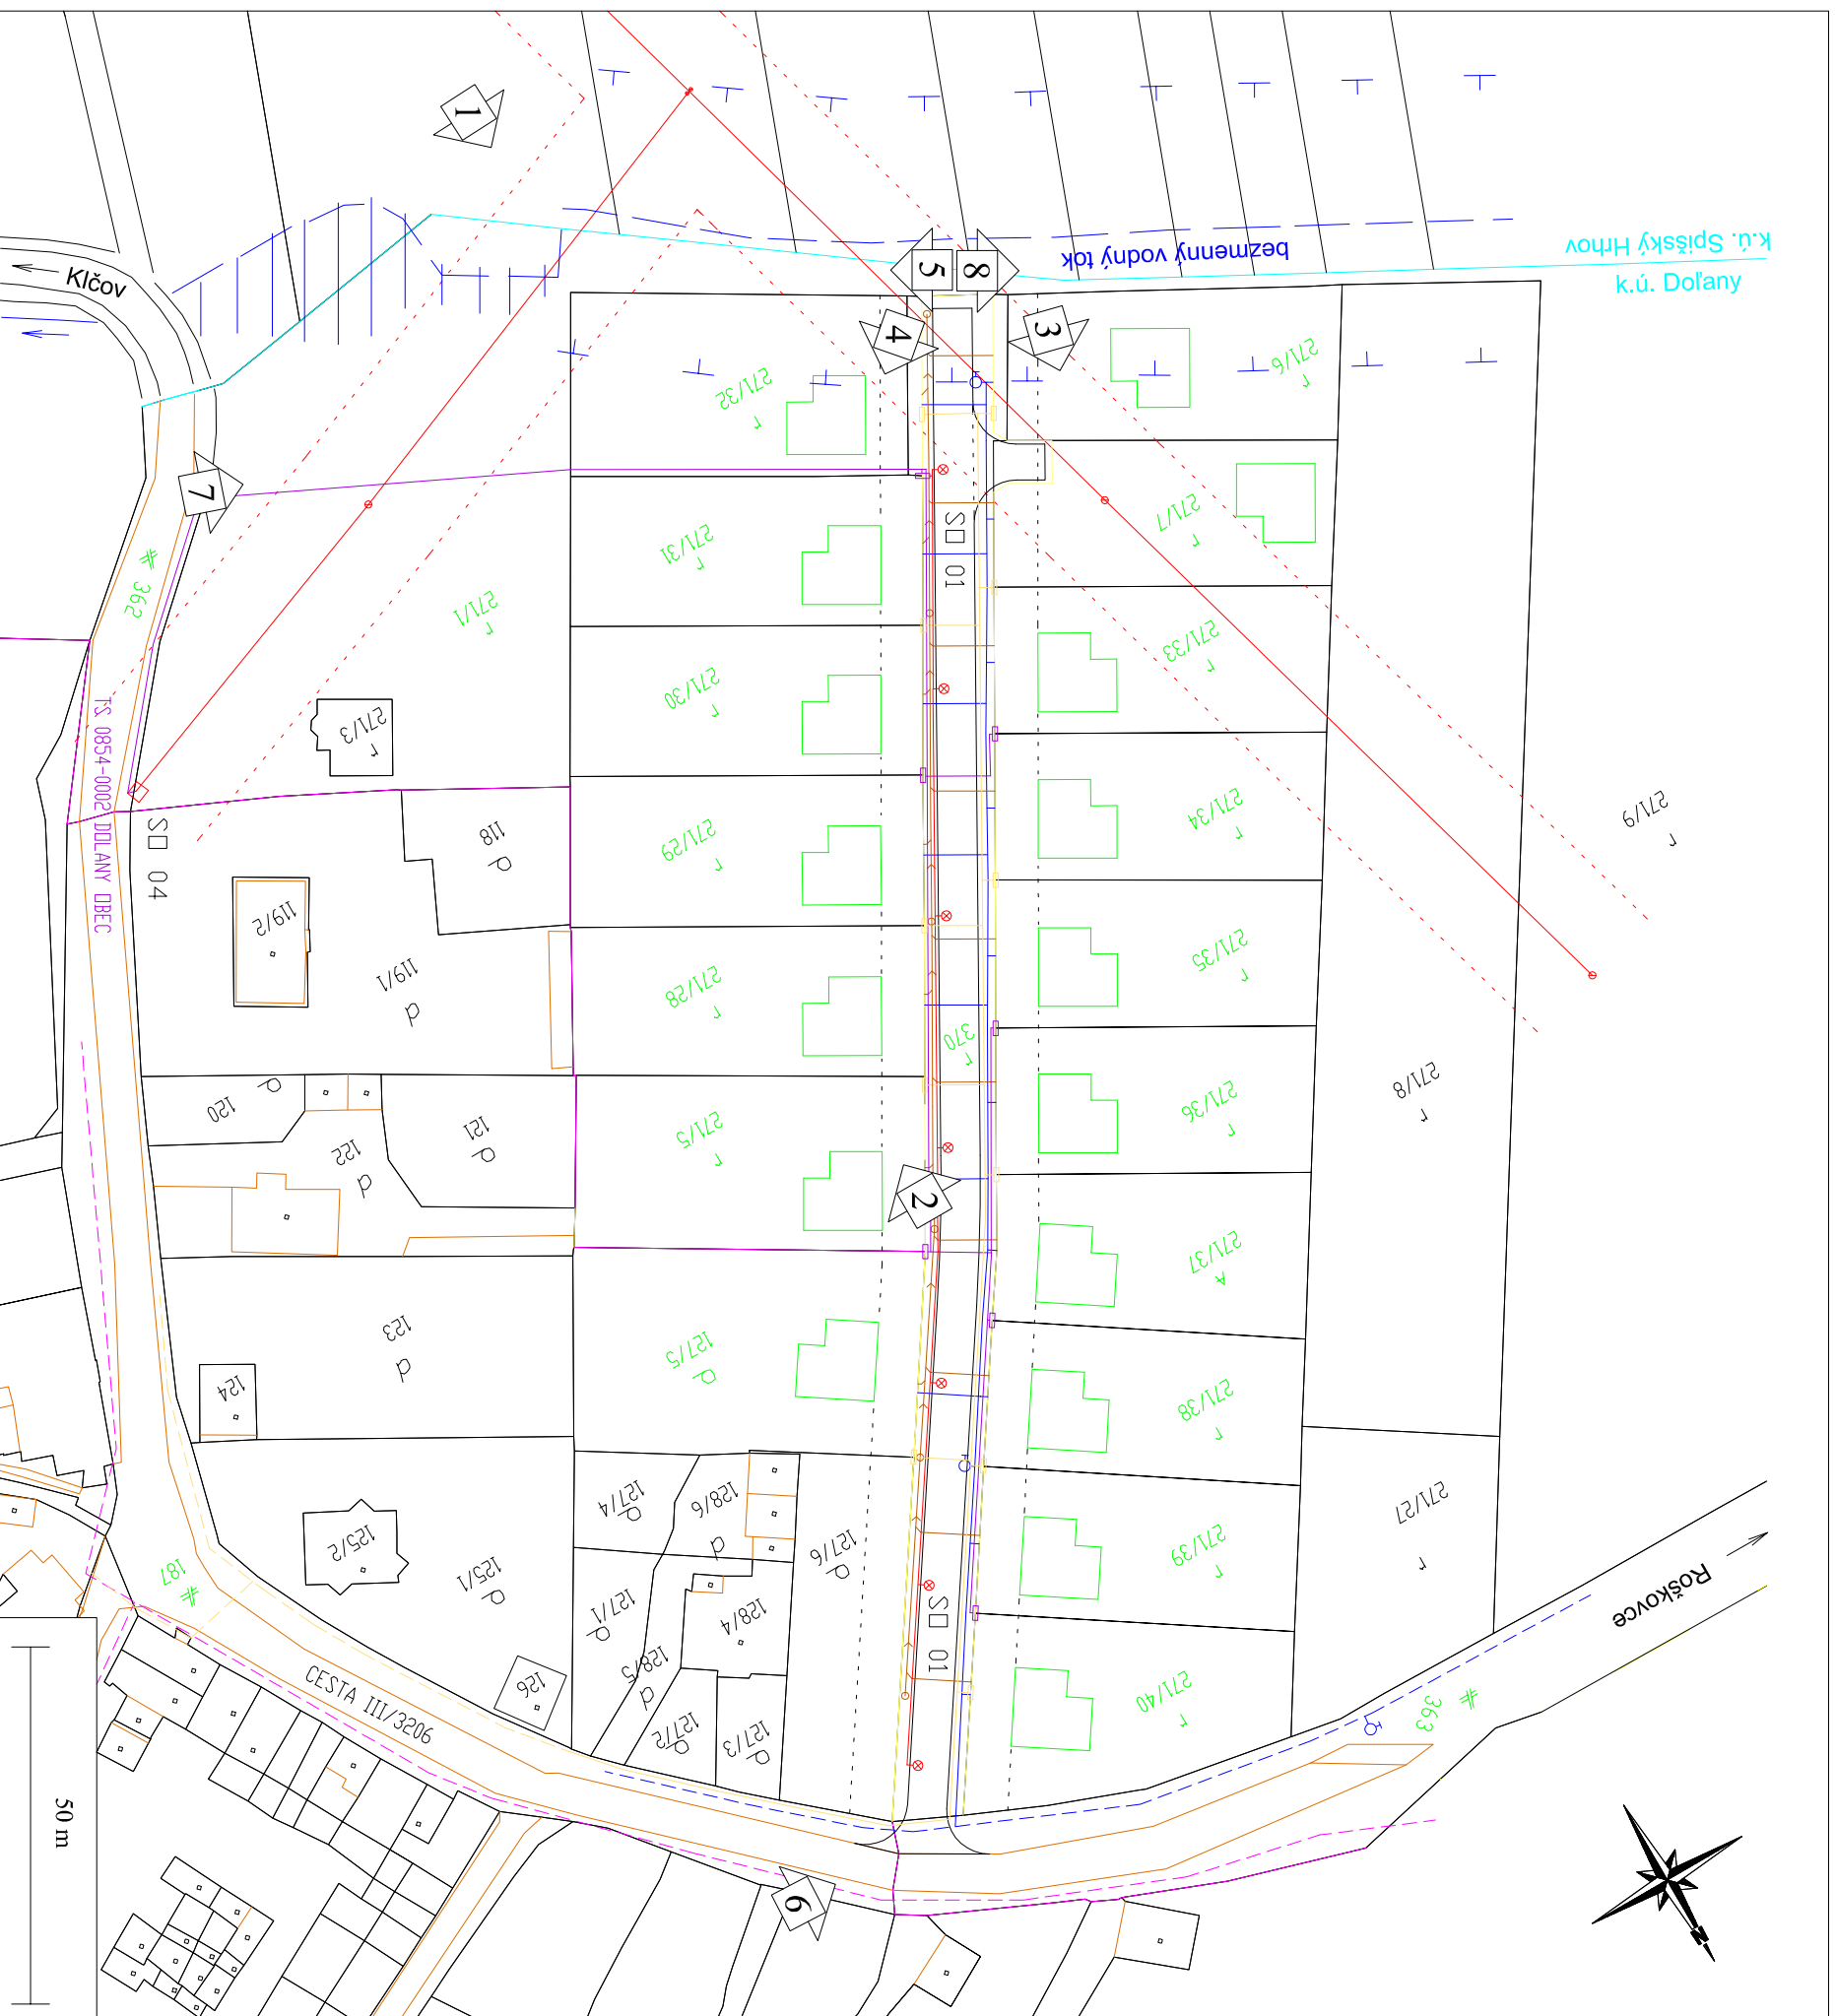

LEGENDA - ESISTUJOCI STAV

- VEREJNÝ VODVOD
- VEREJNÝ PLYNOVOD
- VZDUŠNÉ ELEKTRICKÉ VN VEDENIE
- TRASA PODZEMNÝCH OZNAKOVACÍCH VEDENÍ SLOVAK TELEKOM
- DCHRANNÉ PÁSMO VN VEDENIA (10 m OD KRAJINÉHO VODIČA)
- NADZEMNÝ HYDRANT DN 80
- DCHRANNÉ PÁSMO POTOKA – 20 M

LEGENDA – NAVRHOVANÁ ČINNOST

- 370

DOTKNUTÉ POZEMKY KN-C

ULIČNÝ PRIESTOR

ULIČNÁ ČIARA

RODINNÉ DOMY (NÁVRH MOŽNÉHO USPORIADANIA))

SD 01 DOPRAVNÉ RIEŠENIE

SD 02 VODOVOD

SD 03 SPLAŠKOVÁ KANALIZÁCIA

SD 04 REKONŠTRUKCIA TRAFOSTANICE

SD 05 ROZŠÍRENIE NN SIETE

SD 06 VEREJNÉ OSVETLENIE

SD 07 PLYNOVOD

FOTODOKUMENTÁCIA