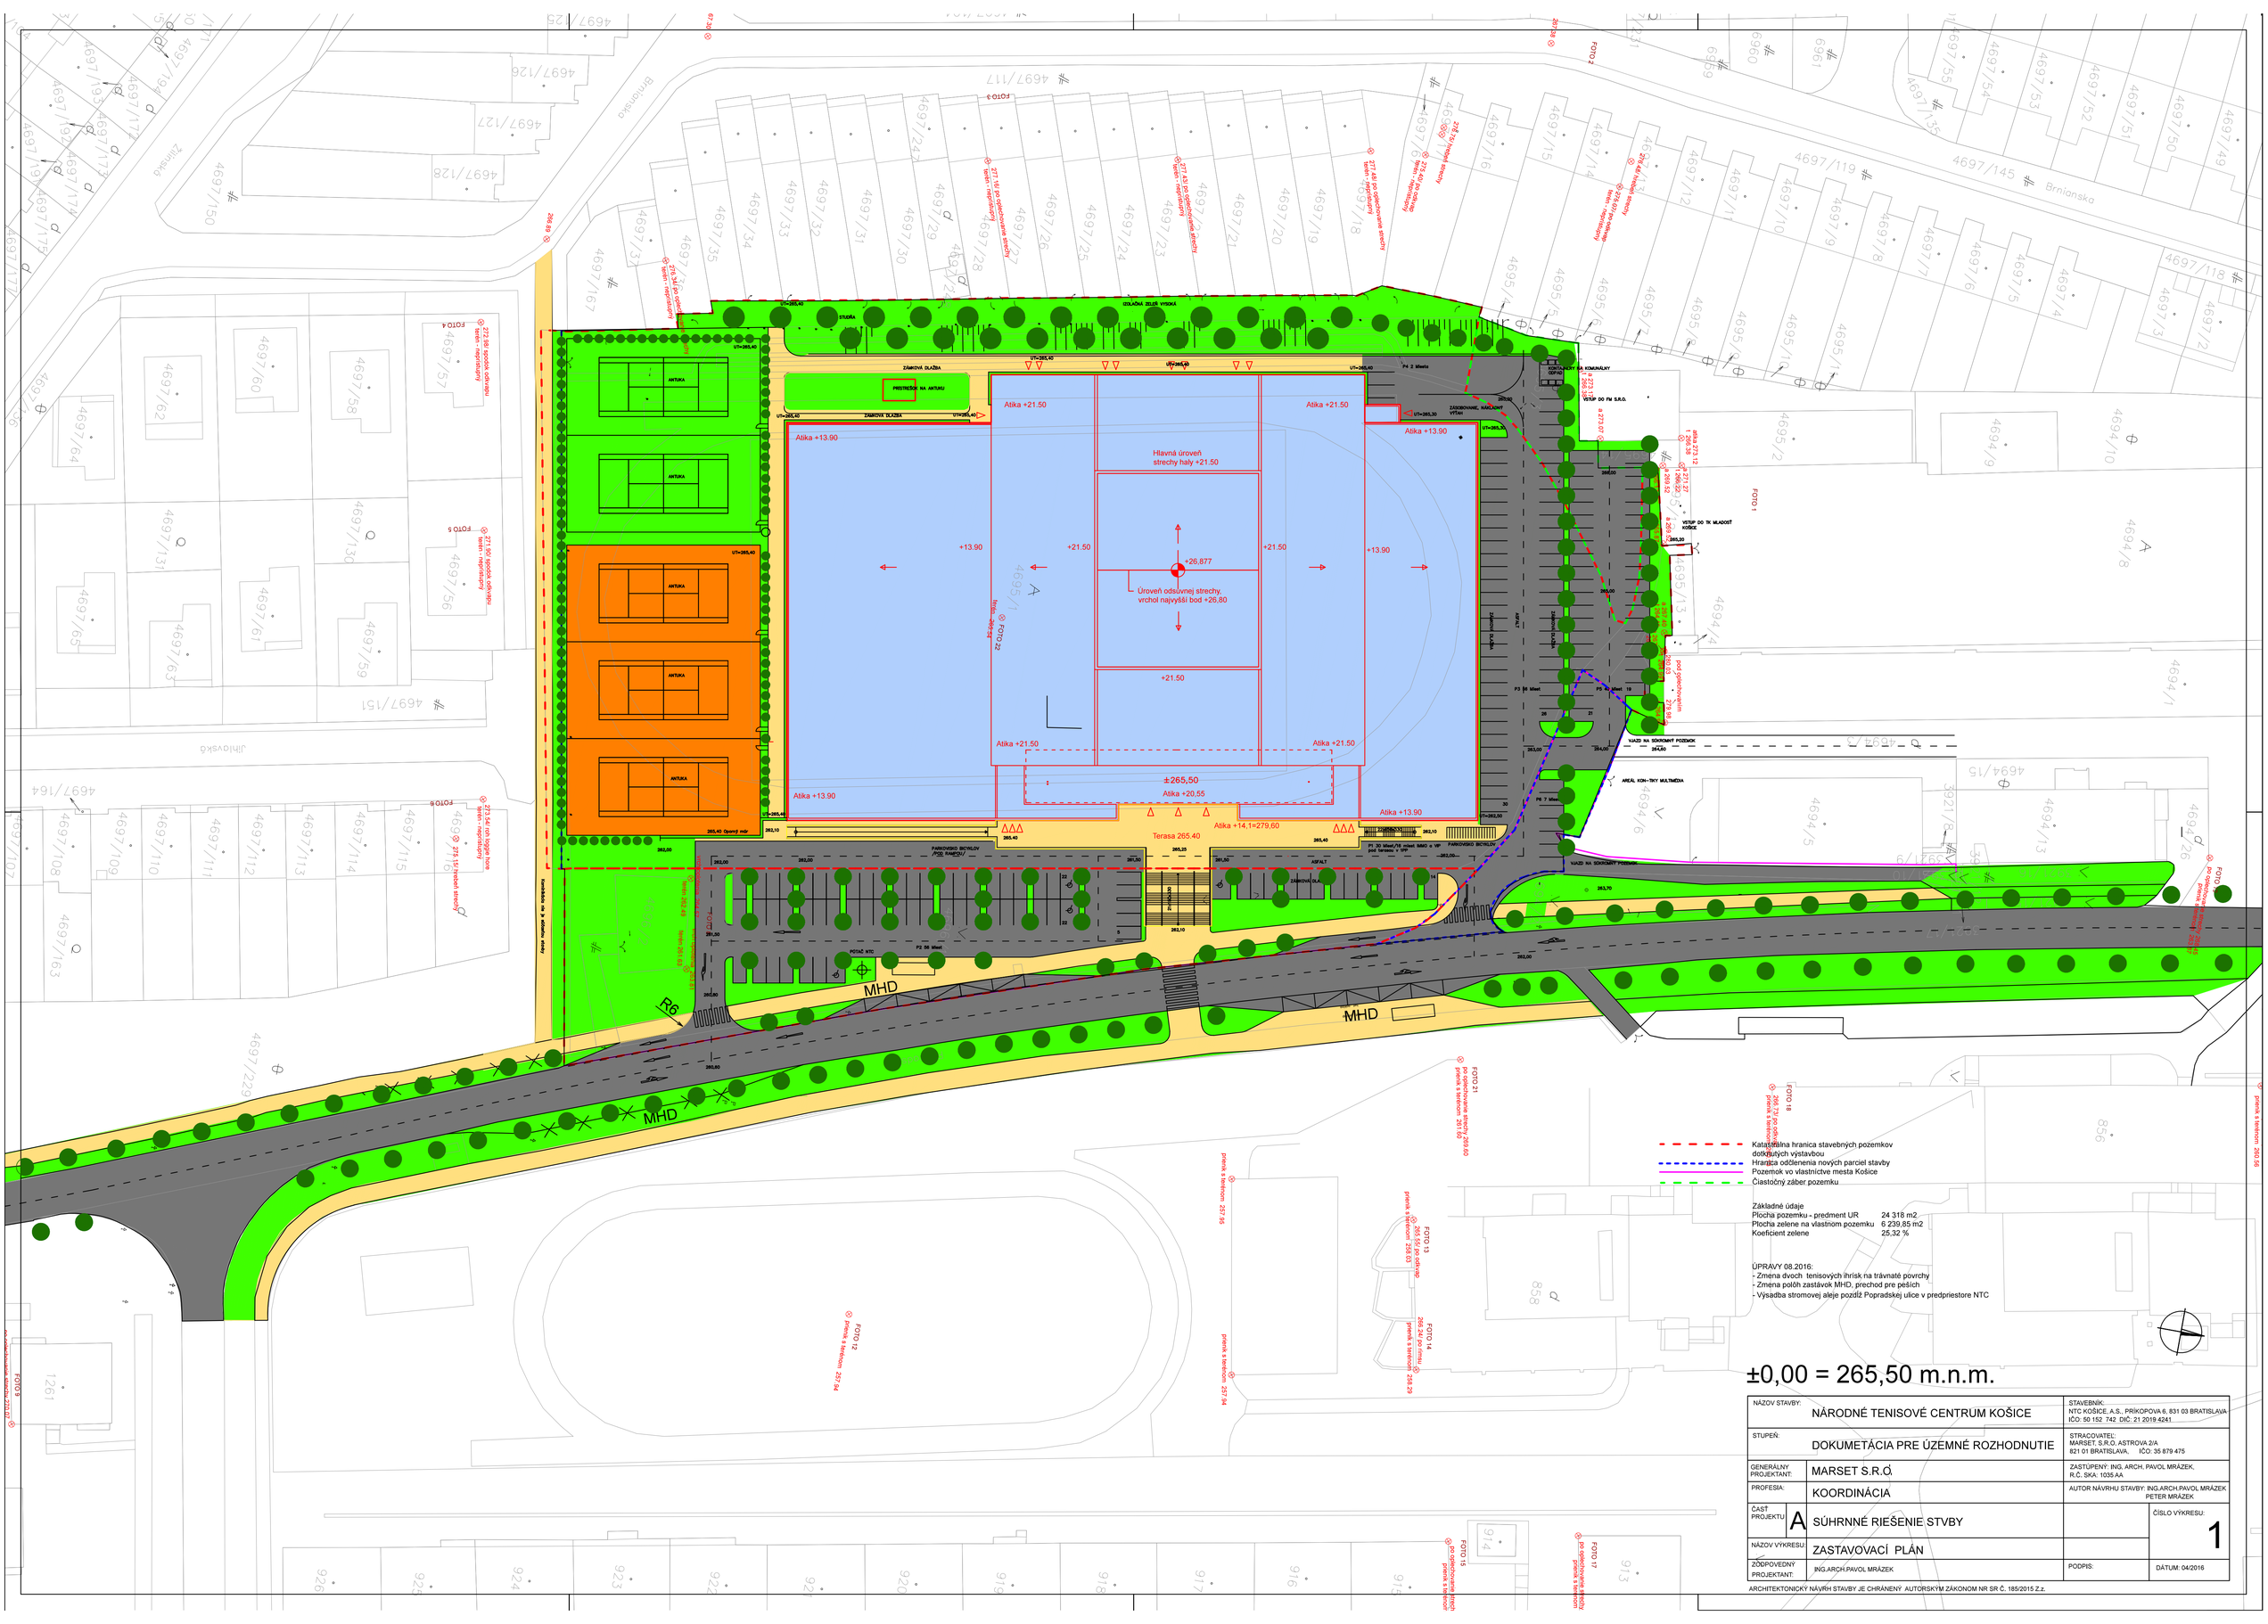


Základné údaje

Plocha pozemku - predmet UR	24 318 m2
Plocha zelene na vlastnom pozemku	6 239,85 m2
Koeficient zelene	25,32 %

ÚPRAVY 08.2016:
- Zmena dvoch tenisových ihrísk na trávnaté povrchy
- Zmena polôh zastávok MHD, prechod pre pešich
- Vysadba stromovej aleje pozdĺž Popradskej ulice v predpriestore NTC

±0,00 = 265,50 m.n.m.

NÁZOV STAVBY:	NÁRODNÉ TENISOVÉ CENTRUM KOŠICE	STAVEBNÍK: NTC KOŠICE, A.S., PRÍKOPOVA 6, 831 03 BRATISLAVA IČO: 50 152 742 DIČ: 21 2019 4241	
STUPEŇ:	DOKUMETÁCIA PRE ÚZEMNÉ ROZHODNUTIE	STRACOVATEL: MARSET, S.R.O, ASTROVA 2/A 821 01 BRATISLAVA, IČO: 35 879 475	
GENERÁLNY PROJEKTANT:	MARSET S.R.O.	ZASTUPENÝ: ING. ARCH. PAVOL MRÁZEK, R.Č. SKA: 1035 AA	
PROFESIA:	KOORDINÁCIA	AUTOR NÁVRHU STAVBY: ING.ARCH.PAVOL MRÁZEK PETER MRÁZEK	
ČASŤ PROJEKTU	A SÚHRNNÉ RIEŠENIE STVBY		ČÍSLO VÝKRESU: 1
NÁZOV VÝKRESU:	ZASTAVOVACÍ PLÁN		
ZODPOVEDNÝ PROJEKTANT:	ING.ARCH.PAVOL MRÁZEK	PODPIS:	DÁTUM: 04/2016

ARCHITEKTONICKÝ NÁVRH STAVBY JE CHRÁNENÝ AUTORSKÝM ZÁKONOM NR SR Č. 185/2015 Z.z.