

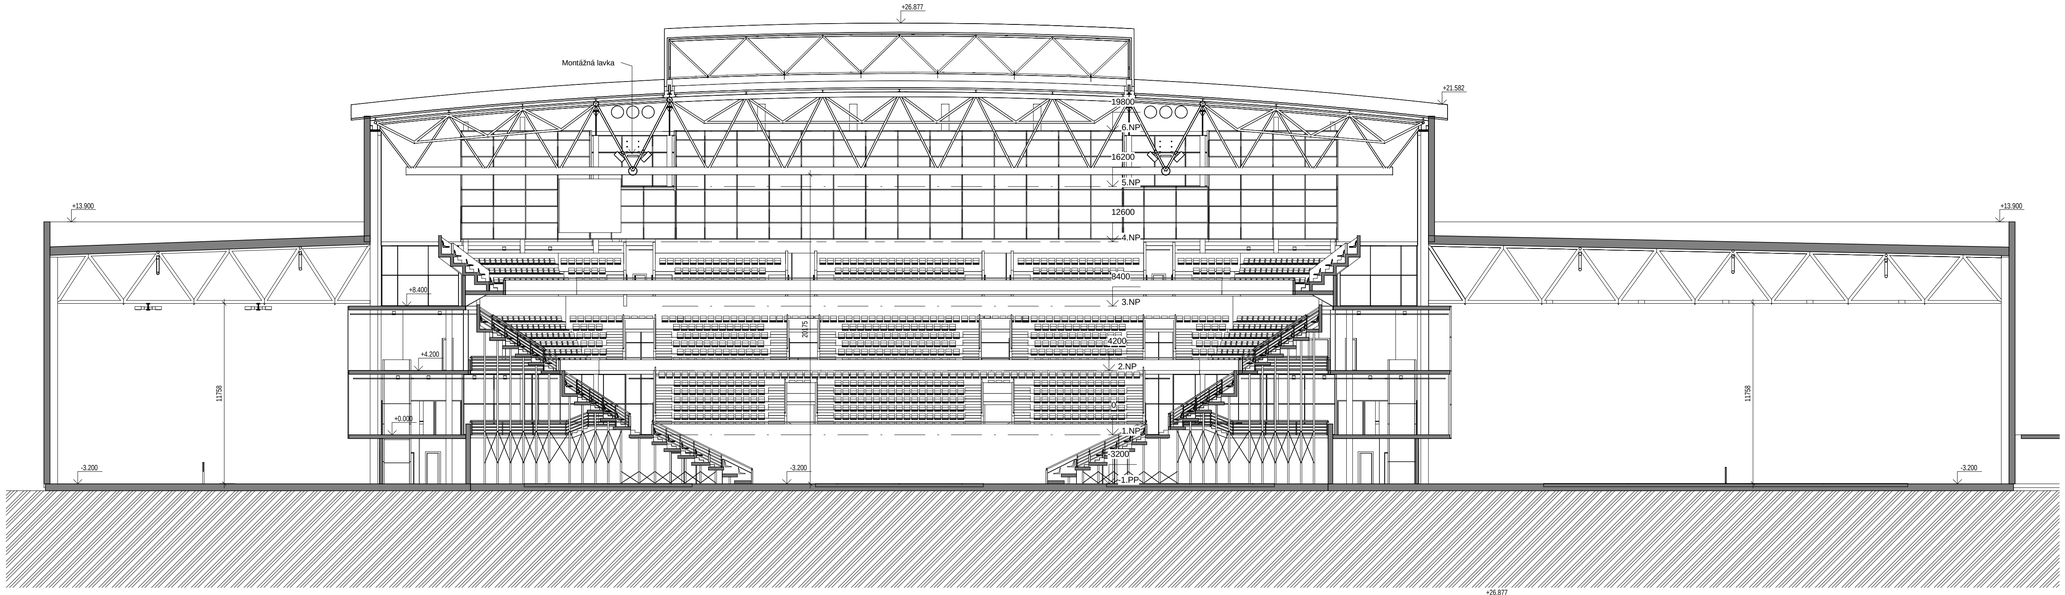


Rez priečny

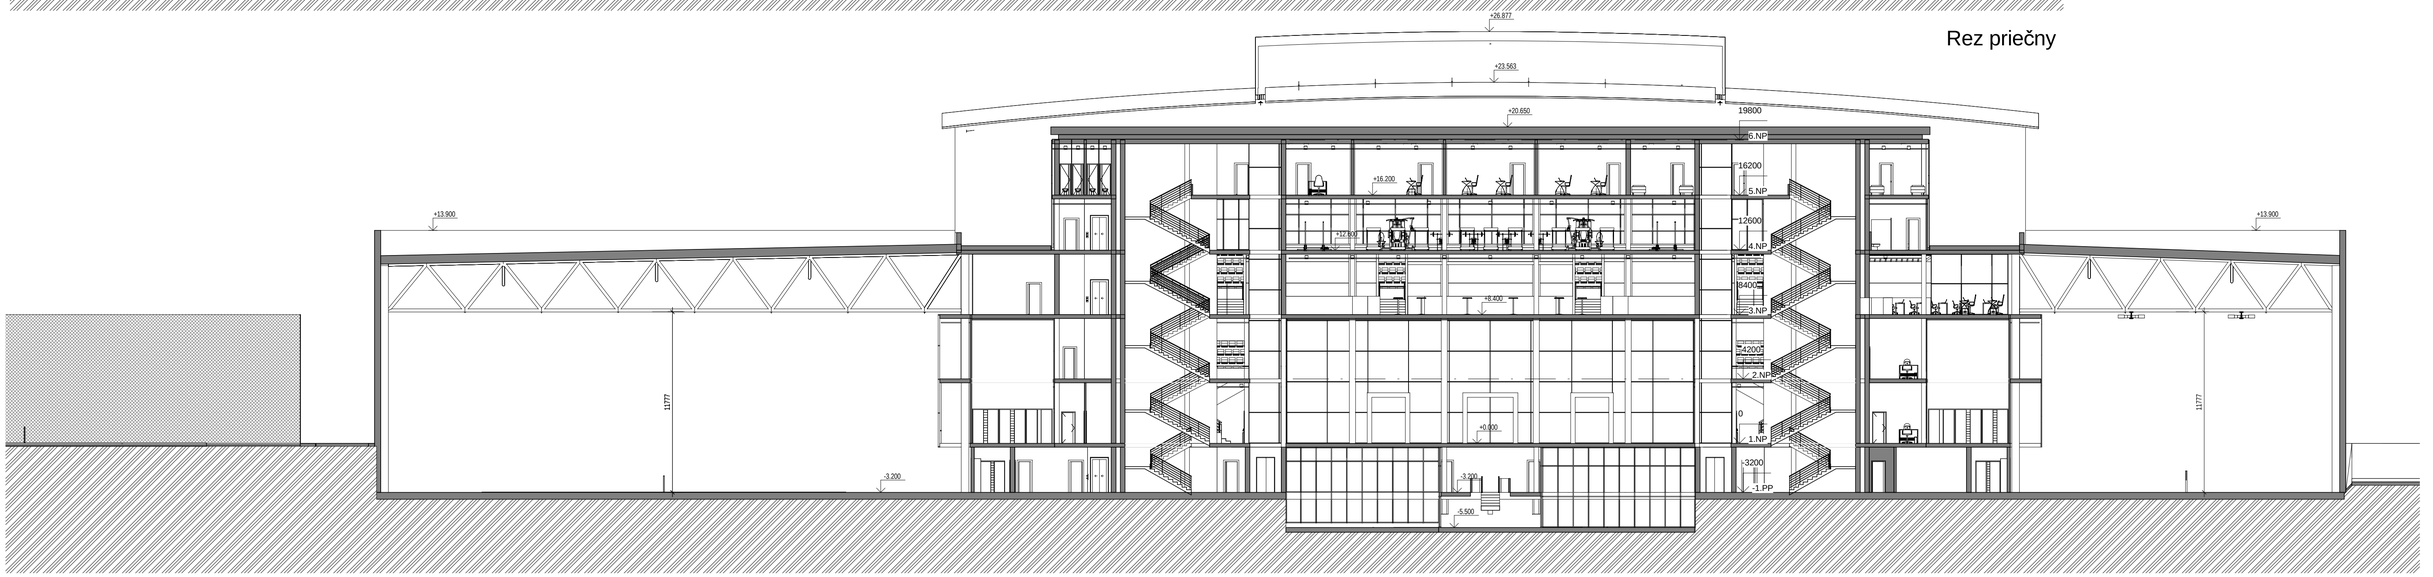

Rez priečelím

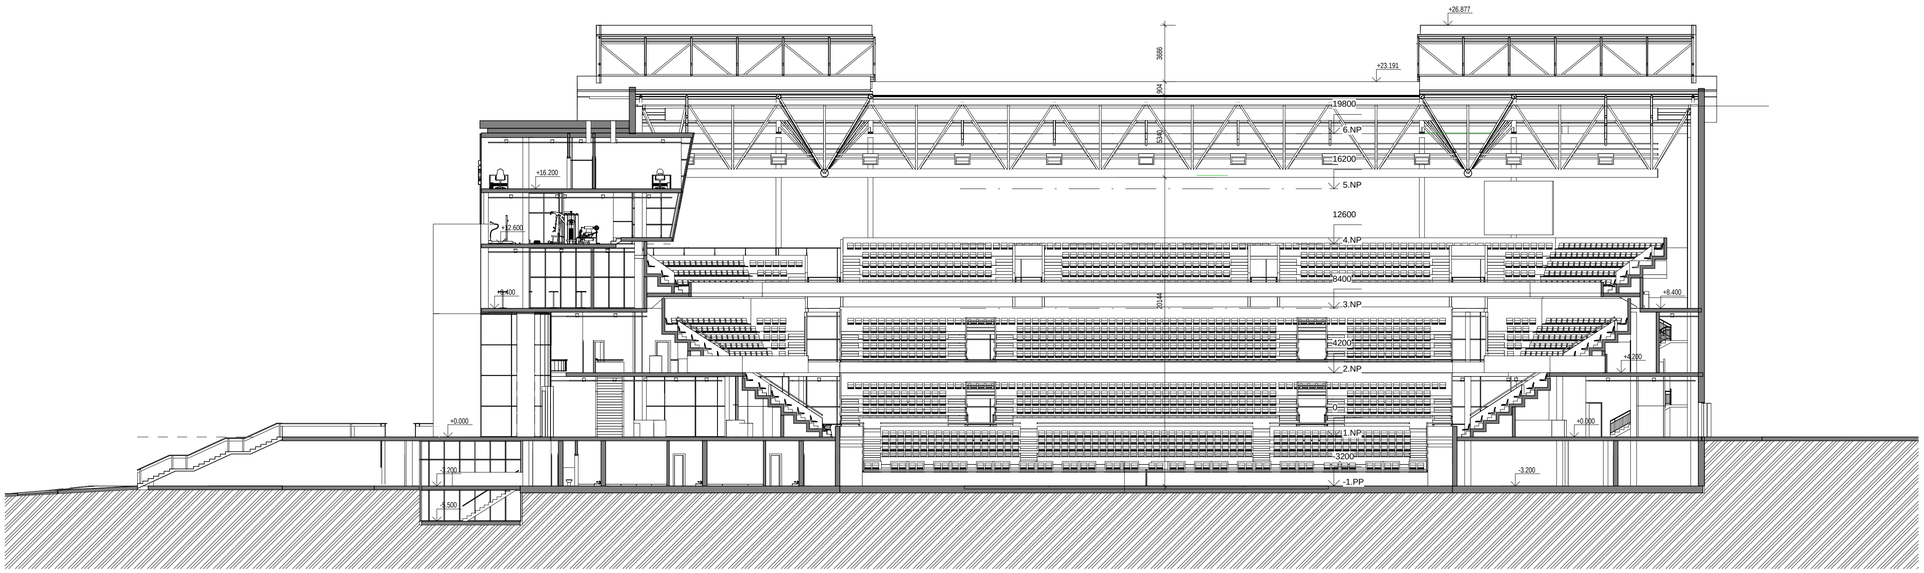

Rez pozdĺžny

DOKUMENTÁCIA PRE ÚZEMNÉ ROZHODNUTIE

±0,00 = 265,50 m.n.m

Názov a miesto stavby: NÁRODNÉ TENISOVÉ CENTRUM KOŠICE POPRADSKÁ ULICA		Investor: NTC KOŠICE a.s. PRÍKOPOVÁ 6, 831 03 BRATISLAVA IČO: 50 152 742 DIČ: 21 2019 4241	Z.Č.: 690/2016
Autor: Projektant Schvalovatel Zodpovedný projektant stavby: Projektant		Zhotoviteľ: Projektant	Dátum: 04/2016
Časť projektu: B	Stavebný objekt: RIEŠENIE STAVEBNÝCH OBJEKTOV	Zodpovedný projektant objektu: Zkontroloval	Mierka: 1:200
Profesia: Architektúra	Názov objektu: SO-02 BUDOVA NTC	Zodpovedný projektant profesie: Zkontroloval	Sada:
Formát: A1	Názov výkresu: **Rezy**	Projektant - vypracoval: Schvalovatel	08