
SITUÁCIA M 1:1000

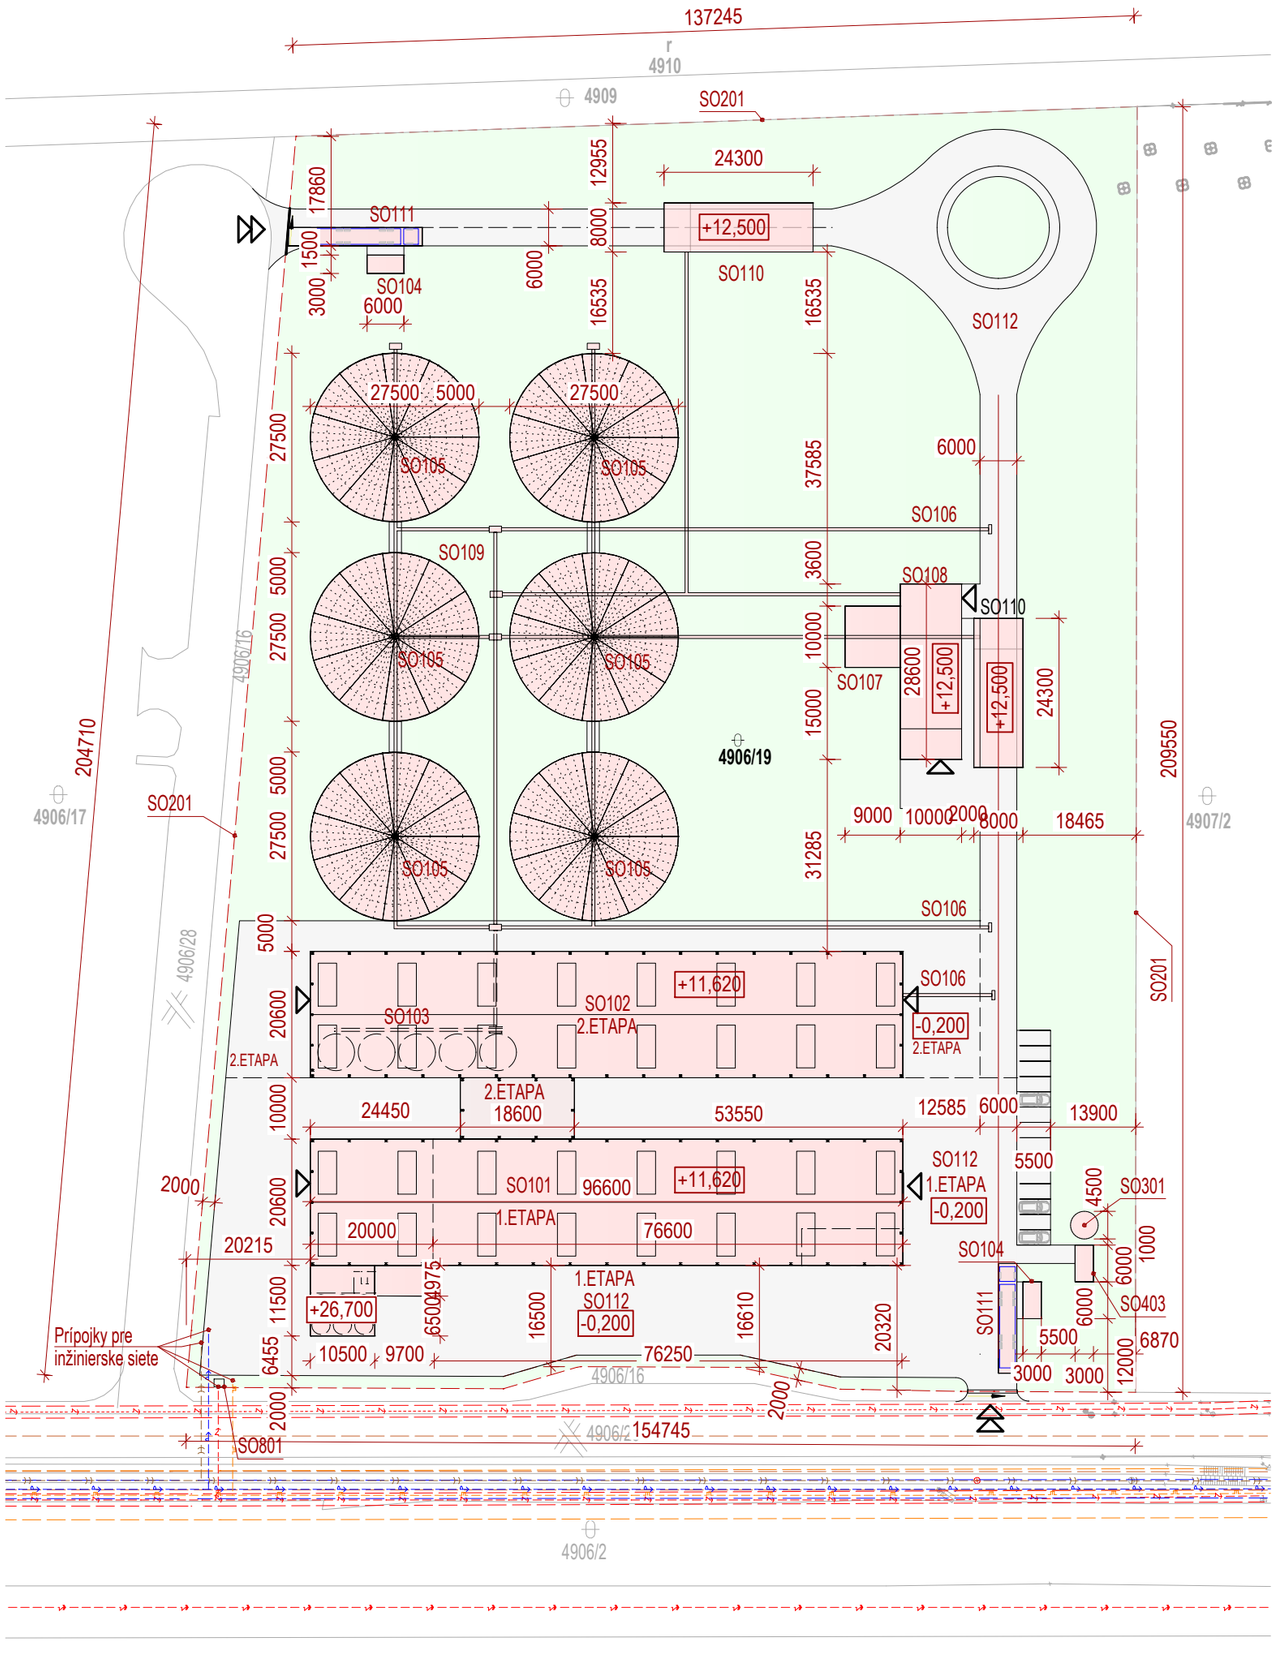

Zoznam objektov

SO101 Skladovo spracovateľské centrum
SO102 Mlyn
SO103 Skladovanie spracovanej múky v silách
SO104 Vrátnica
SO105 Vonkajšie silá
SO106 Distribučný zásobovací šnekový dopravník
SO107 Sušička poľnoproduktov
SO108 Čistička zrna, dielňa
SO109 Dopravníkový šnek
SO110 Výsypník s prepadovou jamou prekrytá strechou
SO111 Vážny systém
SO112 Spevnené plochy
SO201 Oplotenie
SO301 Požiarna nádrž, požiarny vodovod
SO401 Areálová splašková kanalizácia
SO402 Areálová dažďová kanalizácia + vsakovacie zariadenie
SO403 Studňa, rozvod potrubia
SO801 Trafostanica
SO802 Areálové osvetlenie

Legenda inžinierskych sietí

- Plynová prípojka
- Vodovodná prípojka
- Podzemné elektrické vedenie
- Elektrické osvetlenie, podzemné vedenie
- Podzemné elektrické vedenie
- Kanalizácia PVC DN 300
- Ochranné pásmo plynovodu
- Ochranné pásmo vodovodu
- Ochranné pásmo elektrického vedenia
- Ochranné pásmo kanalizácie

Legenda

- Hranica pozemku / oplotenie pozemku
- Navrhovaná spevnená plocha z cestného betónu CB III
- Navrhované časti objektov
- Navrhovaná zatrávnená plocha
- Navrhovaný vstup do objektu/ vstup na pozemok


Bilancia plôch

plocha pozemku	30 000 m²
zastavaná plocha	8 694,5 m²
spevnená plocha	7 473,5 m²
zatrávnená plocha	13 832,0 m²
počet parkovaích miest	14

Poznámky:

Existujúce inžinierske siete sú zakreslené na základe podkladov a povrchového geodetického zamerania z 2015.
Nové inžinierske siete vložiť do chráničky pri prechode pod komunikáciou.
Projekt rozdelený na viaceré etapy výstavby, po jednotlivých častiach objektov.
Zemné práce pre prípojky, resp. prekládky v miestach predpokladaného výskytu sietí realizovať ručne.
Podrobné riešenie inžinierskych sietí viď. ďalšie stupne projektu.
Súradnicový systém JTSK. Výškový systém BpV.

stavebník	A.X. Agroslavinvest s.r.o., Pribinova č.25,
	811 09 Bratislava
zodpovedný projektant	Ing. Ladislav Chatrnúch - VISIA
navrhol	Ing. Ladislav Chatrnúch, Ing. Peter Turček
vypracoval	Ing. Peter Turček
kontroloval	Ing. Peter Fülöp
profesia	architektúra
názov stavby	Mlynsko-pekárenský priem. komplex MLYN-300
miesto stavby	Palárikovo
stavebný objekt	SO101 - SO112
názov výkresu	Koordinačná situácia
stupeň	DÚR
dátum	06/2016
formát	1:1000
mierka	420 x 297 mm
číslo výkresu	C2
číslo zákazky	024INZ16

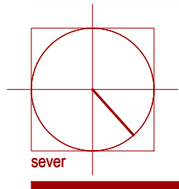

116,80
m n.m.= ±0,000

podpis/pečiatka

www.visia.sk VISIA®