


Výhľadové riešenie
križovatky
Valchárska-Košická

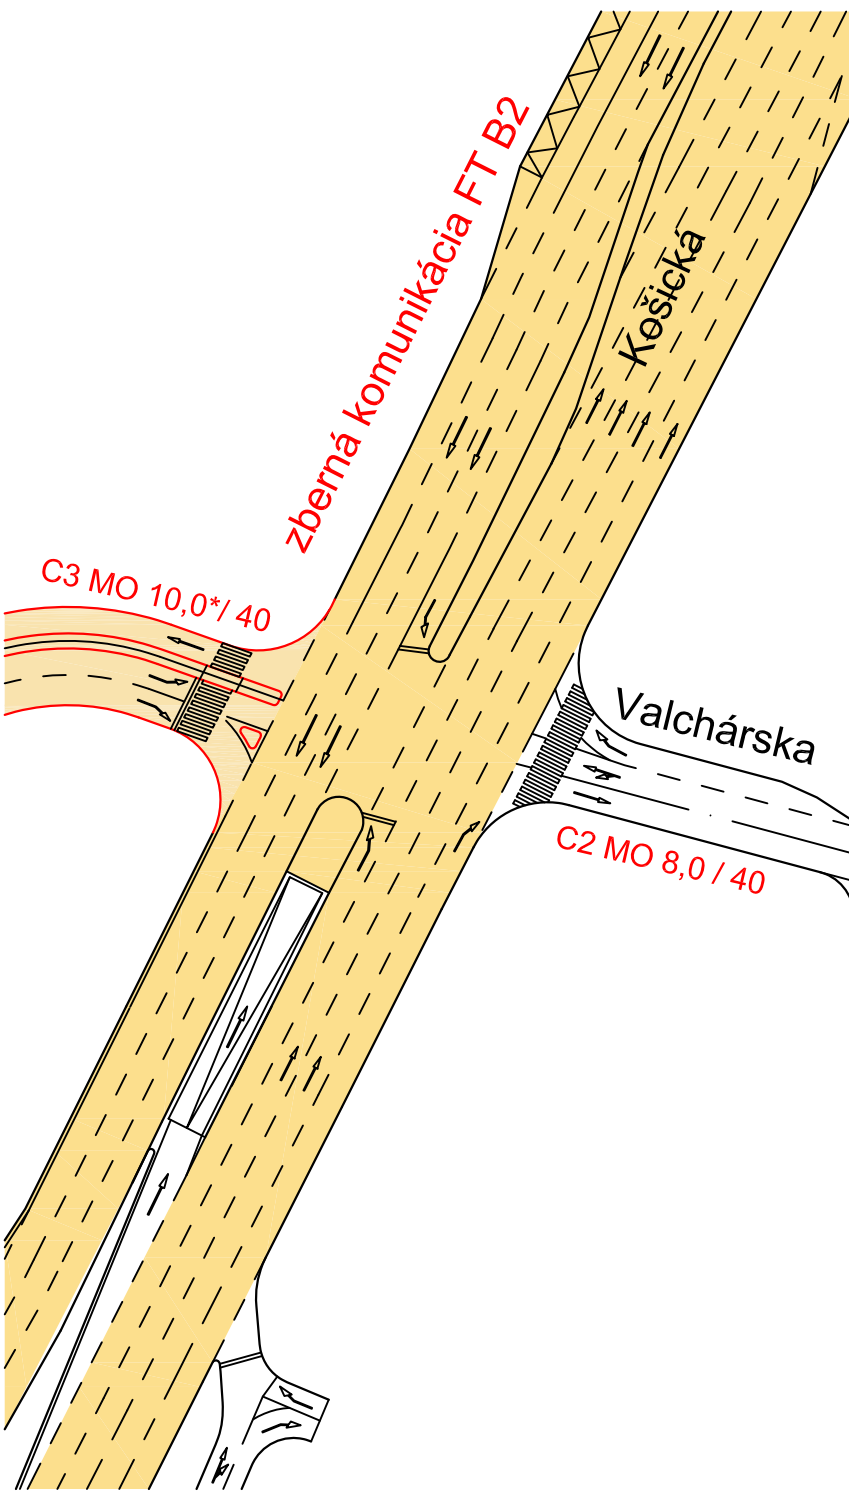

- Legenda:
- Hranica riešeného územia
 - Hranica a číslo parcely
 - Objekty existujúce / s vydaným ÚR
 - Objekty navrhované
 - Objekty navrhované v iných ÚPP
 - Funkčná trieda komunikácie
 - Jestvujúce komunikácie, resp. úprava komunikácií v pôvodných koridoroch
 - Navrhované trasy komunikácií
 - Alebov zeleň - zelený pás, š. 6 m
 - Plochy pre peších, cyklochodníky, zeleň, statickú dopravu, vjazdy na pozemky
 - Podzemné garáže
 - Hromadné garáže nadzemné
 - Označenie hromadnej garáže
 - Počet parkovacích miest na teréne
 - Počet parkovacích miest v HG
 - Vjazdy do objektov, na pozemky

Územný plán zóny Chalupkova
Návrh 2016
NÁVRH DOPRAVY

Objednávateľ: Mestská časť Bratislava Staré Mesto
Spracovateľ: JELA, s.r.o.
Autor: Ing. arch. Jela Plencnerová
Ing. arch. Zuzana Jančíková
Doprava: Ing. Vladimír Májek
Ing. Kristián Szekeres

Číslo výkresu: 3
Mierka: 1:1000
Dátum: jún 2016

