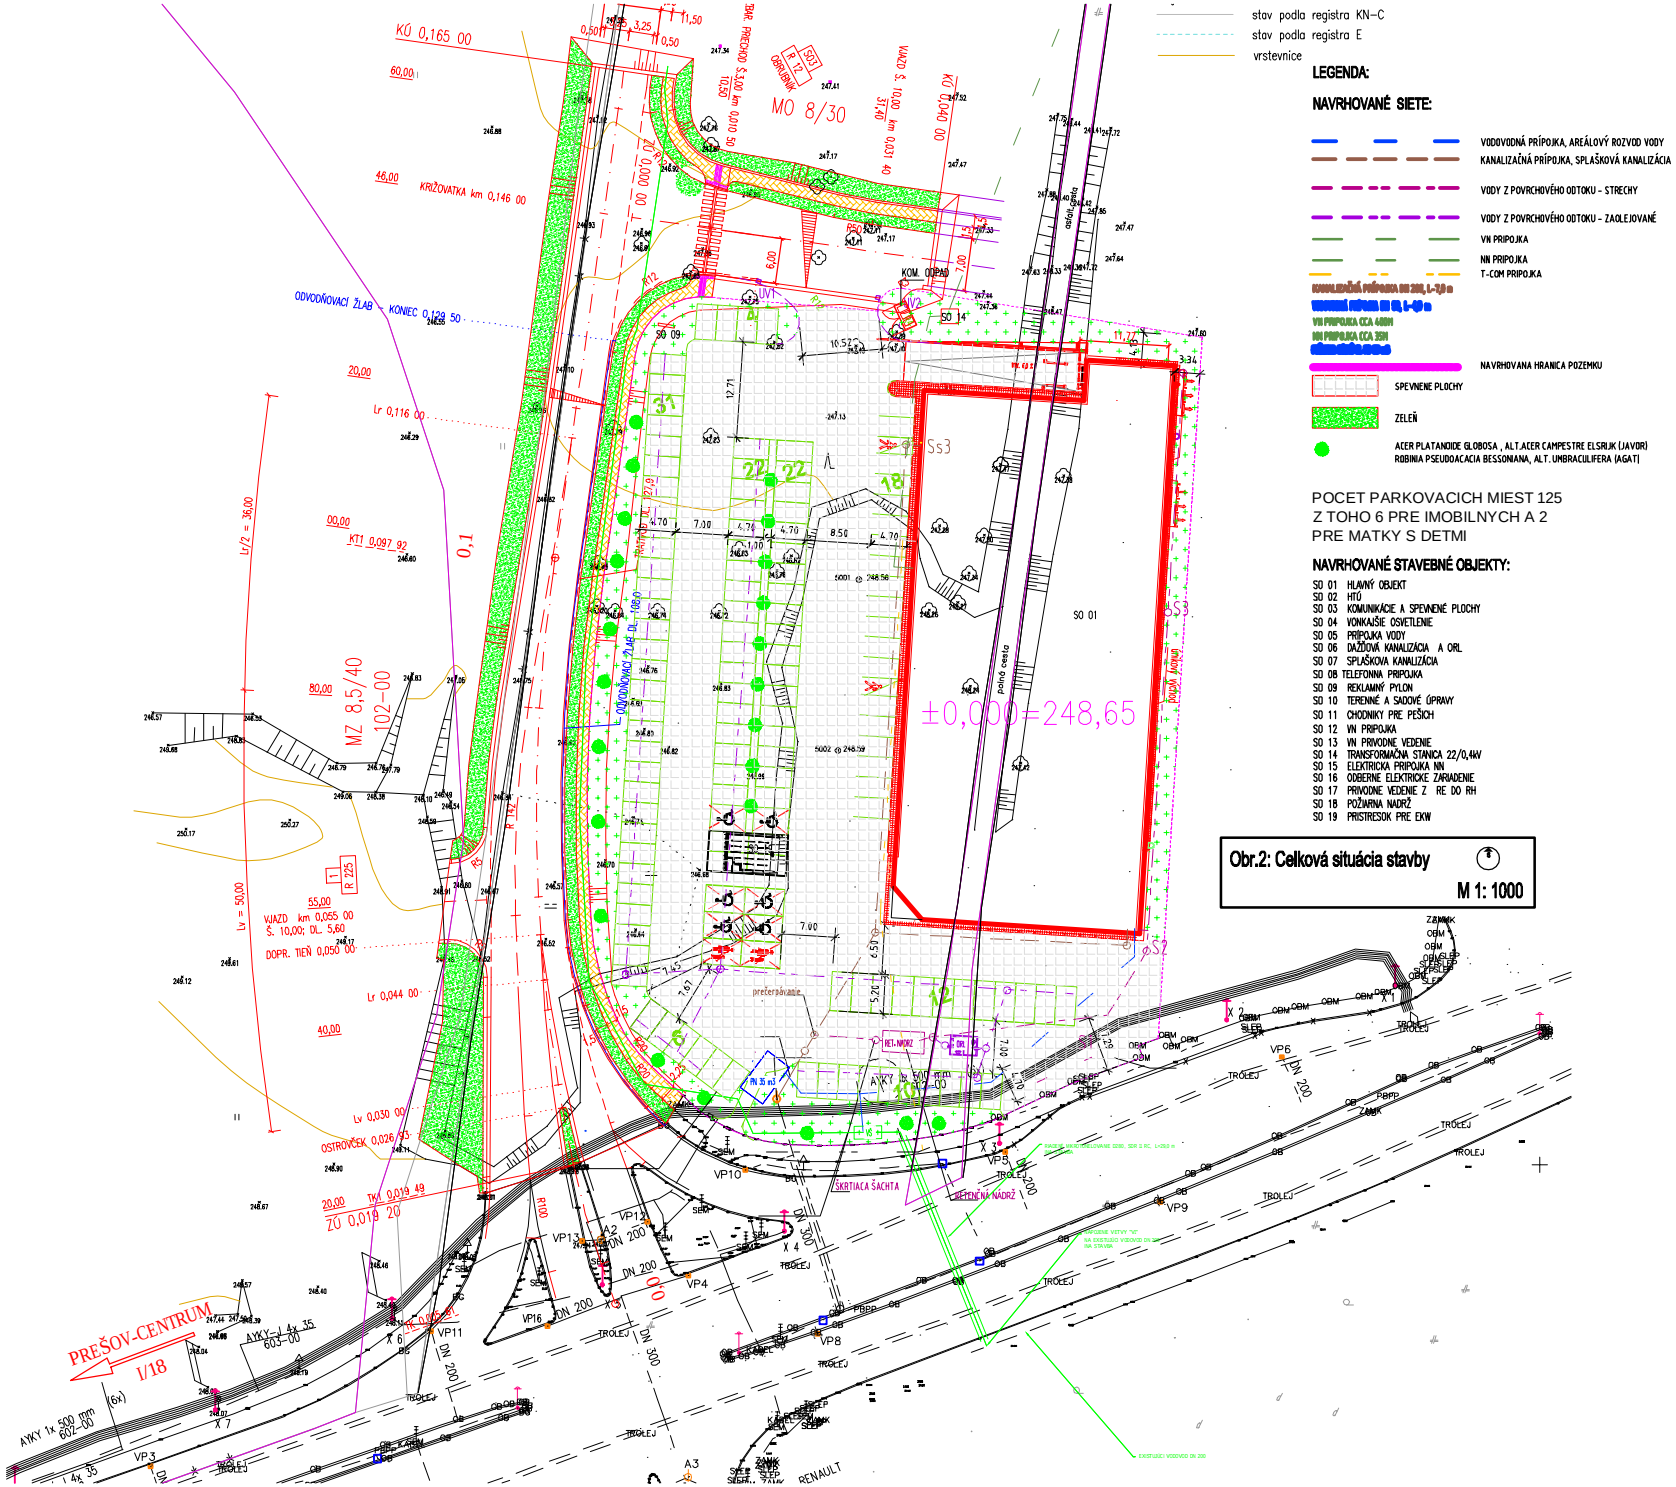
stav podla registra KN-C
stav podla registra E
vrstevnice
LEGENDA:
NAVRHOVANÉ SIETE:
VODOVODNÁ PRÍPOJKA, AREÁLOVÝ ROZVOD VODY
KANALIZAČNÁ PRÍPOJKA, SPLAŠKOVÁ KANALIZÁCIA
VODY Z POVRCHOVÉHO ODTOKU - STRECHY
VODY Z POVRCHOVÉHO ODTOKU - ZAOLEJOVANÉ
VN PRIPOJKA
NN PRIPOJKA
T-COM PRIPOJKA
NAVRHOVANA HRANICA POZEMKU
SPEVNENE PLOCHY
ZELEŇ
ACER PLATANOIDE GLOBOSA , ALT.ACER CAMPESTRE ELSRIJK (JAVOR)
ROBINIA PSEUDOACACIA BESSONIANA, ALT. UMBRACULIFERA (AGAT)
POCET PARKOVACICH MIEST 125
Z TOHO 6 PRE IMOBILNYCH A 2
PRE MATKY S DETMI
NAVRHOVANÉ STAVEBNÉ OBJEKTY:
SO 01 HLAVNÝ OBJEKT
SO 02 HTÚ
SO 03 KOMUNIKÁCIE A SPEVNENÉ PLOCHY
SO 04 VONKAJŠIE OSVETLENIE
SO 05 PRÍPOJKA VODY
SO 06 DAŽĎOVÁ KANALIZÁCIA A ORL
SO 07 SPLAŠKOVÁ KANALIZÁCIA
SO 08 TELEFÓNNA PRÍPOJKA
SO 09 REKLAMNÝ PYLON
SO 10 TERÉNNE A SADOVÉ ÚPRAVY
SO 11 CHODNÍKY PRE PEŠÍCH
SO 12 VN PRÍPOJKA
SO 13 VN PRÍVODNÉ VEDENIE
SO 14 TRANSFORMAČNÁ STANICA 22/0,4kV
SO 15 ELEKTRICKÁ PRÍPOJKA NN
SO 16 ODBERNÉ ELEKTRICKÉ ZARIADENIE
SO 17 PRÍVODNÉ VEDENIE Z RE DO RH
SO 18 POŽIARNA NÁDRŽ
SO 19 PRÍSTREŠOK PRE EKV
±0,000=248,65
PRÍJAZDOVÁ CESTA
PRÍJAZDOVÁ CESTA
ODVODŇOVACÍ ŽĽAB - KONIEC 0,128 50
KRIŽOVATKA km 0,146 00
VJAZD km 0,055 00
Š. 10,00; DĽ. 5,60
DOPR. TIEŇ 0,050 00
OSTROVČEK 0,026 95
PREŠOV-CENTRUM
1/18
RENAULT
SKRTIACA ŠACHTA
ZELENÁ NÁDRŽ
Obr.2: Celková situácia stavby
M 1: 1000