Členenie stavby na stavebné objekty /SO/

SO 01 - TERÉNNE ÚPRAVY

SO 02 - VONKAJŠIE ROZVODY ZASNEŽOVANIA

Smer Liptovský Mikuláš

Lúčky

Jelení grúň

Jelení grúň (č. 12)

Slalomový svah (č. 6)

Pretekárska (č. 1a)

Turistická

F/S

Klinčeky

hotel Družba

Priehyba

Vyšická

SO 01

SO 02

SO 01

SO 02

SO 02

N

W

E

S

0 100 500 1000 m

ortofotomapa © Eurosense 2015

LEGENDA

Terénne úpravy
(zárez / koruna traverzu / násyp)

Existujúce zjazdové trate

NÁZOV A MIESTO STAVBY: **ROZŠÍRENIE ZJAZDOVEJ TRATE TURISTICKÁ Z - 2016**

k.ú. Demänovská Dolina; KN-E: 334/2, 2440;
KN-C: 2955/52, 2955/35, 2955/36, 2945/1, 2945/71, 2945/72

INVESTOR: Tatry mountain resorts, a.s.
Demänovská Dolina 72, 031 01 Liptovský Mikuláš

AUTOR PROJEKTU: Ing. arch. Boris Bartánus

HLAVNÝ PROJEKTANT: Ing. arch. Boris Bartánus

ZODPOVEDNÝ PROJEKTANT: subtech UNITY s.r.o. kpt. Nálepku 2027/12, Liptovský Mikuláš, 031 01, tel: +421 44 5620439
Ing. arch. Boris Bartánus

VYPRACOVAL: Ing. Eva Jasičová
Ing. Lukáš Malý

NÁZOV VÝKRESU: SITUÁCIA ŠIRŠÍCH VZŤAHOV

VÝKRES ČÍSLO: **01**

STUPEŇ: PROJEKT PRE ÚZEMNÉ KONANIE

FORMÁT: 2 x A4

MIERKA: 1:10 000

ZÁKAZKA ČÍSLO: 0402016

DÁTUM: 08 / 2016

Členenie stavby na stavebné objekty /SO/

SO 01 - TERÉNNE ÚPRAVY

SO 02 - VONKAJŠIE ROZVODY ZASNEŽOVANIA

SO 01

SO 01

SO 01

SO 02

SO 02

SO 02

Turistická

FIS

SL. CDaC Lúčky - Priečno

Lúčky

Hotel Ski

parkovisko

6 CLD Záhradky - Rovná hoľa

6 CLD Záhradky - Priehyba

0 40 200 400 m

ortofotomapa © Eurosense 2015

LEGENDA

Terénne úpravy
(zárez / koruna traverzu / násyp)

Existujúce zjazdové trate

NÁZOV A MIESTO STAVBY: **ROZŠÍRENIE ZJAZDOVEJ TRATE TURISTICKÁ Z - 2016**

k.ú. Demänovská Dolina; KN-E: 334/2, 2440;
KN-C: 2955/52, 2955/35, 2955/36, 2945/1, 2945/71, 2945/72

INVESTOR: Tatry mountain resorts, a.s.
Demänovská Dolina 72, 031 01 Liptovský Mikuláš

AUTOR PROJEKTU: Ing. arch. Boris Bartánus

HLAVNÝ PROJEKTANT: Ing. arch. Boris Bartánus

ZODPOVEDNÝ PROJEKTANT: subtech UNITY s.r.o. kpt. Nálepku 2027/12, Liptovský Mikuláš, 031 01, tel: +421 44 5620439

VYPRACOVAL: Ing. arch. Boris Bartánus

Ing. Eva Jasičová
Ing. Lukáš Malý

NÁZOV VÝKRESU: SITUÁCIA STAVBY

VÝKRES ČÍSLO: **02**


STUPEŇ: PROJEKT PRE ÚZEMNÉ KONANIE

FORMÁT: 2 x A4

MIERKA: 1:4 000

ZÁKAZKA ČÍSLO: 0402016

DÁTUM: 08 / 2016

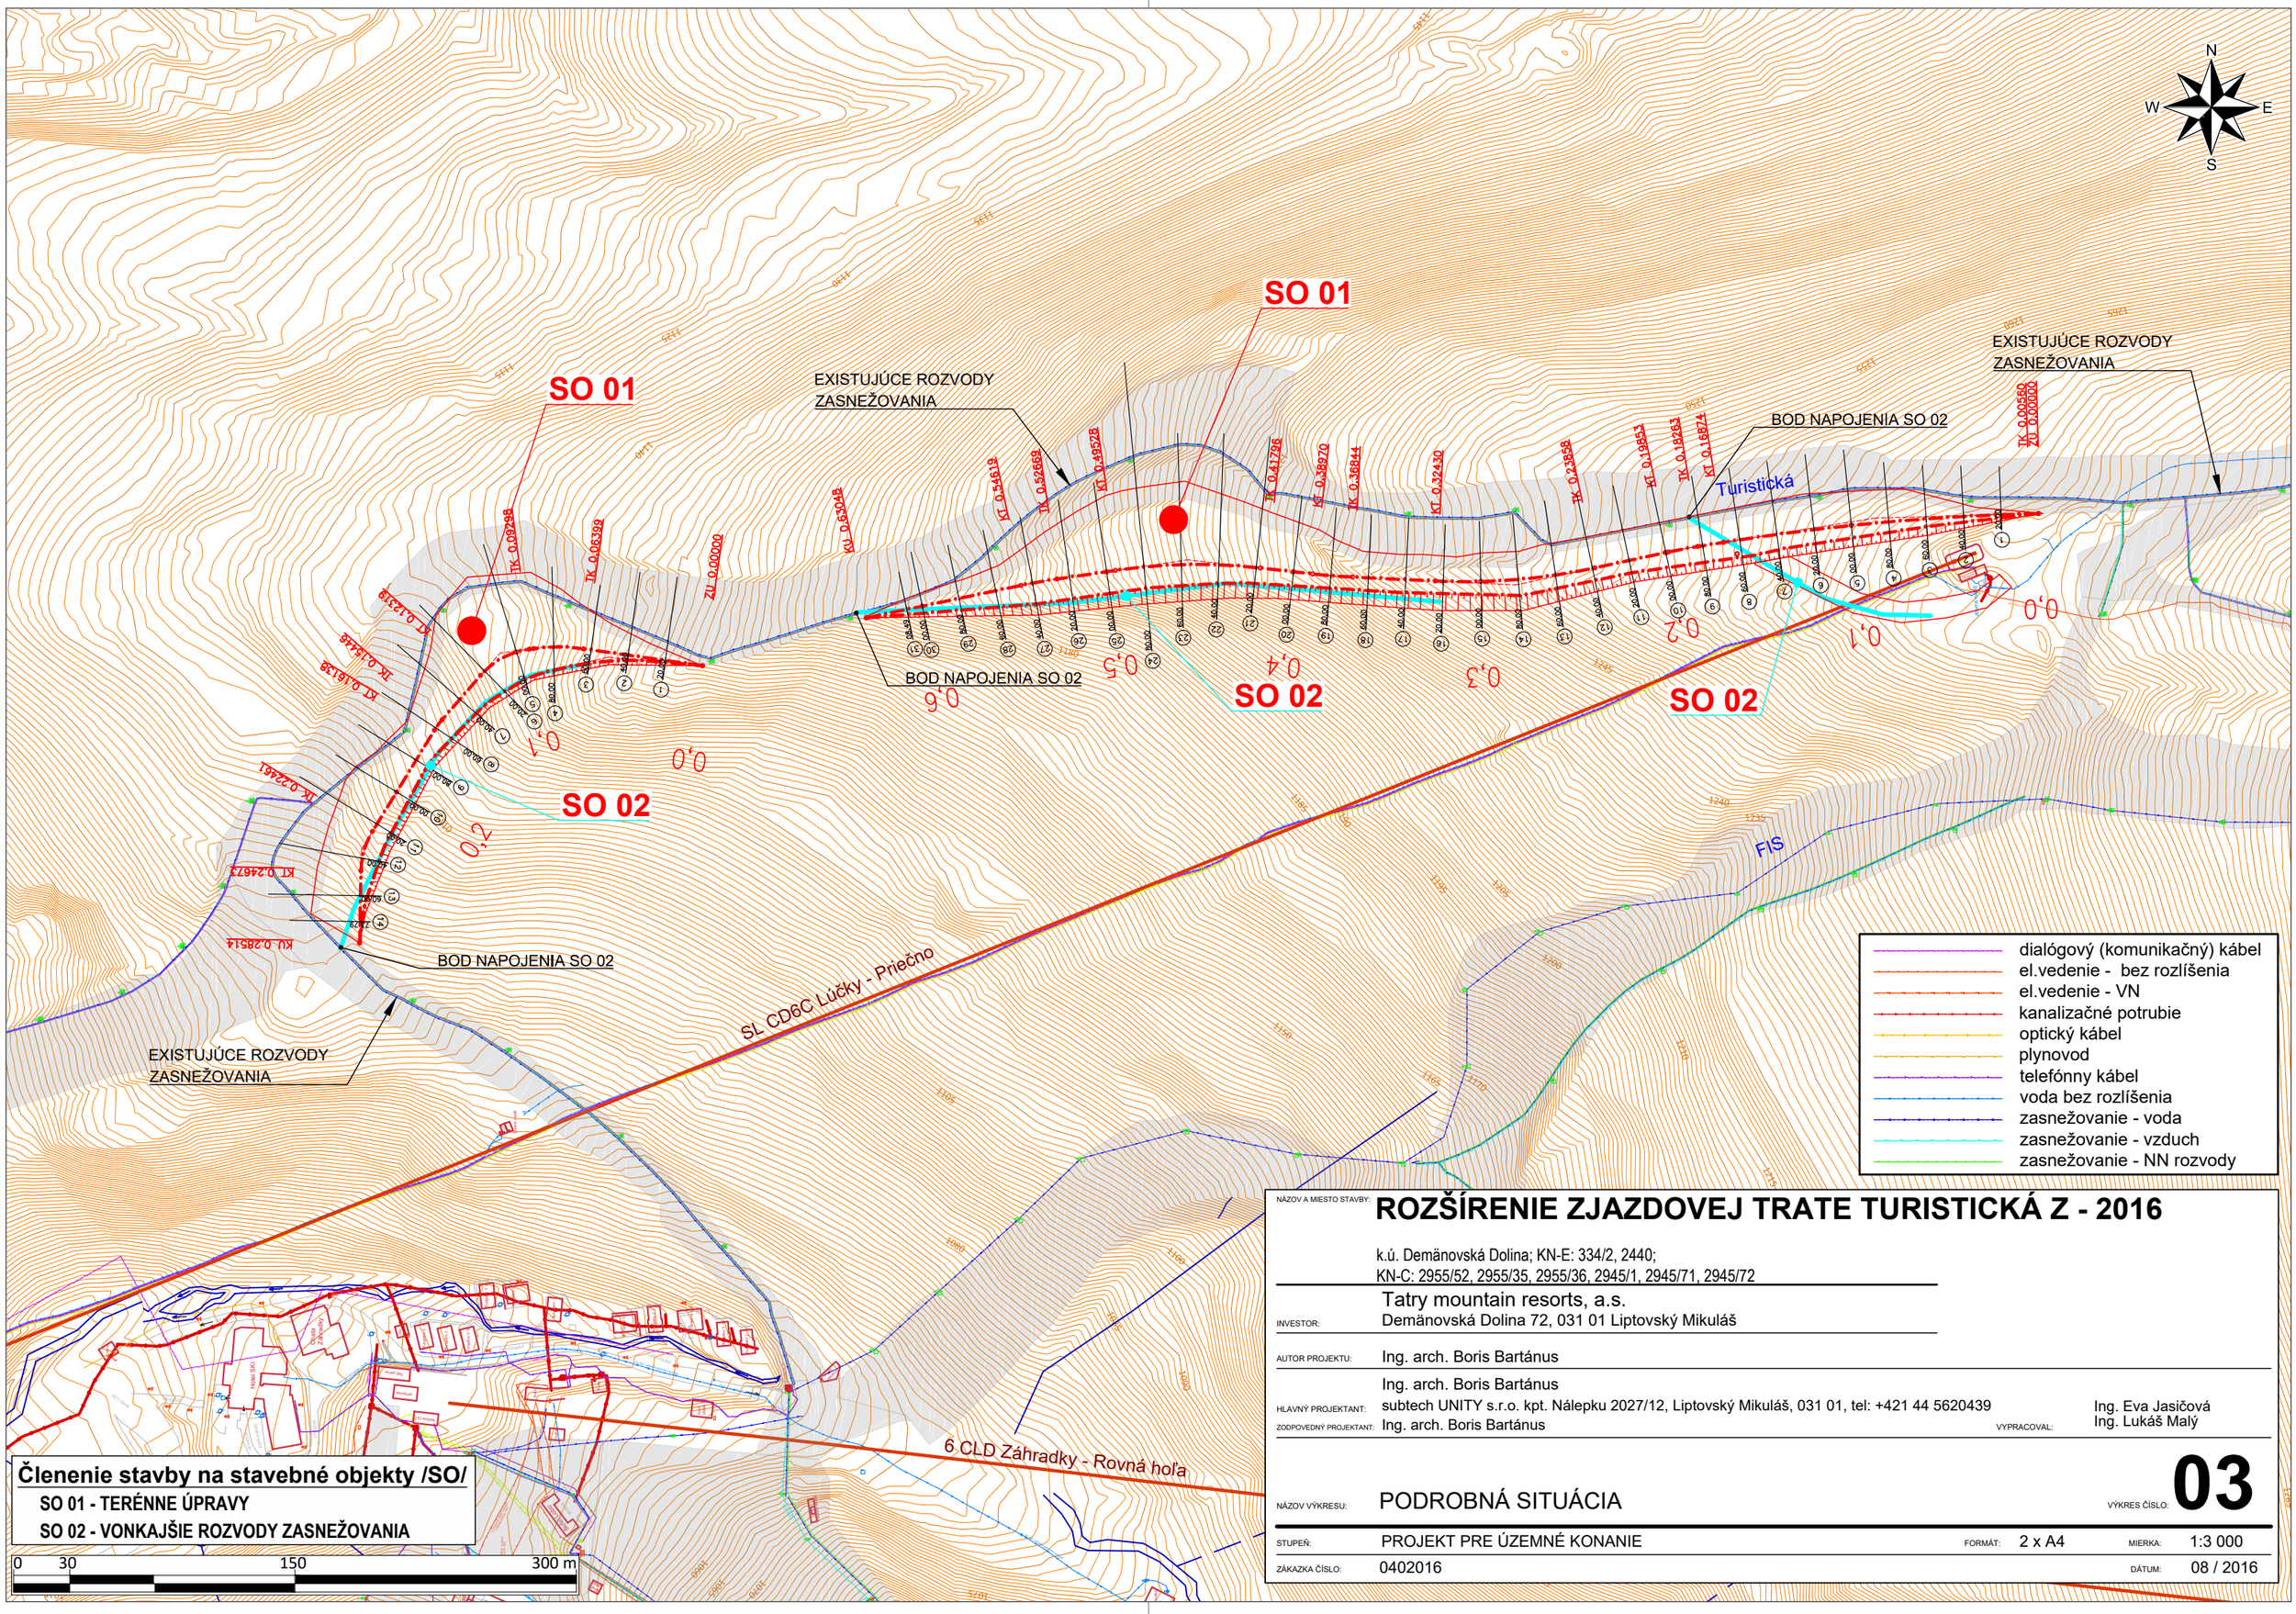

NÁZOV A MIESTO STAVBY:

ROZŠÍRENIE ZJAZDOVEJ TRATE TURISTICKÁ Z - 2016

k.ú. Demänovská Dolina; KN-E: 334/2, 2440;
KN-C: 2955/52, 2955/35, 2955/36, 2945/1, 2945/71, 2945/72

INVESTOR: Tatry mountain resorts, a.s.
Demänovská Dolina 72, 031 01 Liptovský Mikuláš

AUTOR PROJEKTU: Ing. arch. Boris Bartánus

HLAVNÝ PROJEKTANT: Ing. arch. Boris Bartánus
ZODPOVEDNÝ PROJEKTANT: subtech UNITY s.r.o. kpt. Nálepku 2027/12, Liptovský Mikuláš, 031 01, tel: +421 44 5620439
Ing. arch. Boris Bartánus

VYPRACOVAL: Ing. Eva Jasičová
Ing. Lukáš Malý


NÁZOV VÝKRESU: PODROBNÁ SITUÁCIA

VÝKRES ČÍSLO: 03

STUPEŇ:	PROJEKT PRE ÚZEMNÉ KONANIE	FORMÁT: 2 x A4	MIERKA: 1:3 000
ZÁKAZKA ČÍSLO:	0402016		DÁTUM: 08 / 2016

SO 01 - ZÁBER V KATASTRÁLNEJ MAPE

Parcela KN-E	Parcela KN-C	Druh pozemku	LV č.	Vlastník	Výmera KN-C [m^2]	Výmera KN-C koruna [m^2]	Výmera KN-C odkop [m^2]	Výmera KN-C násyp [m^2]	Plocha záberu [m^2]
334/2	2955/52	Lesný pozemok	210	ZML Závažná Poruba	7 720	4 016	906	0	4 922
	2955/35	Lesný pozemok			3 215	3 119	0	96	3 215
	2955/36	Lesný pozemok			7 620	4 947	360	0	5 307
2440	2945/1	Lesný pozemok	238	PS Ploštín	654 731	328	0	0	328
	2945/71	Lesný pozemok			107 815	8 611	549	2 366	11 526
0	2945/72	Lesný pozemok	238	PS Ploštín	11 255	257	0	0	257
					SPOLU	**21 278**	**1 815**	**2 462**	**25 555**

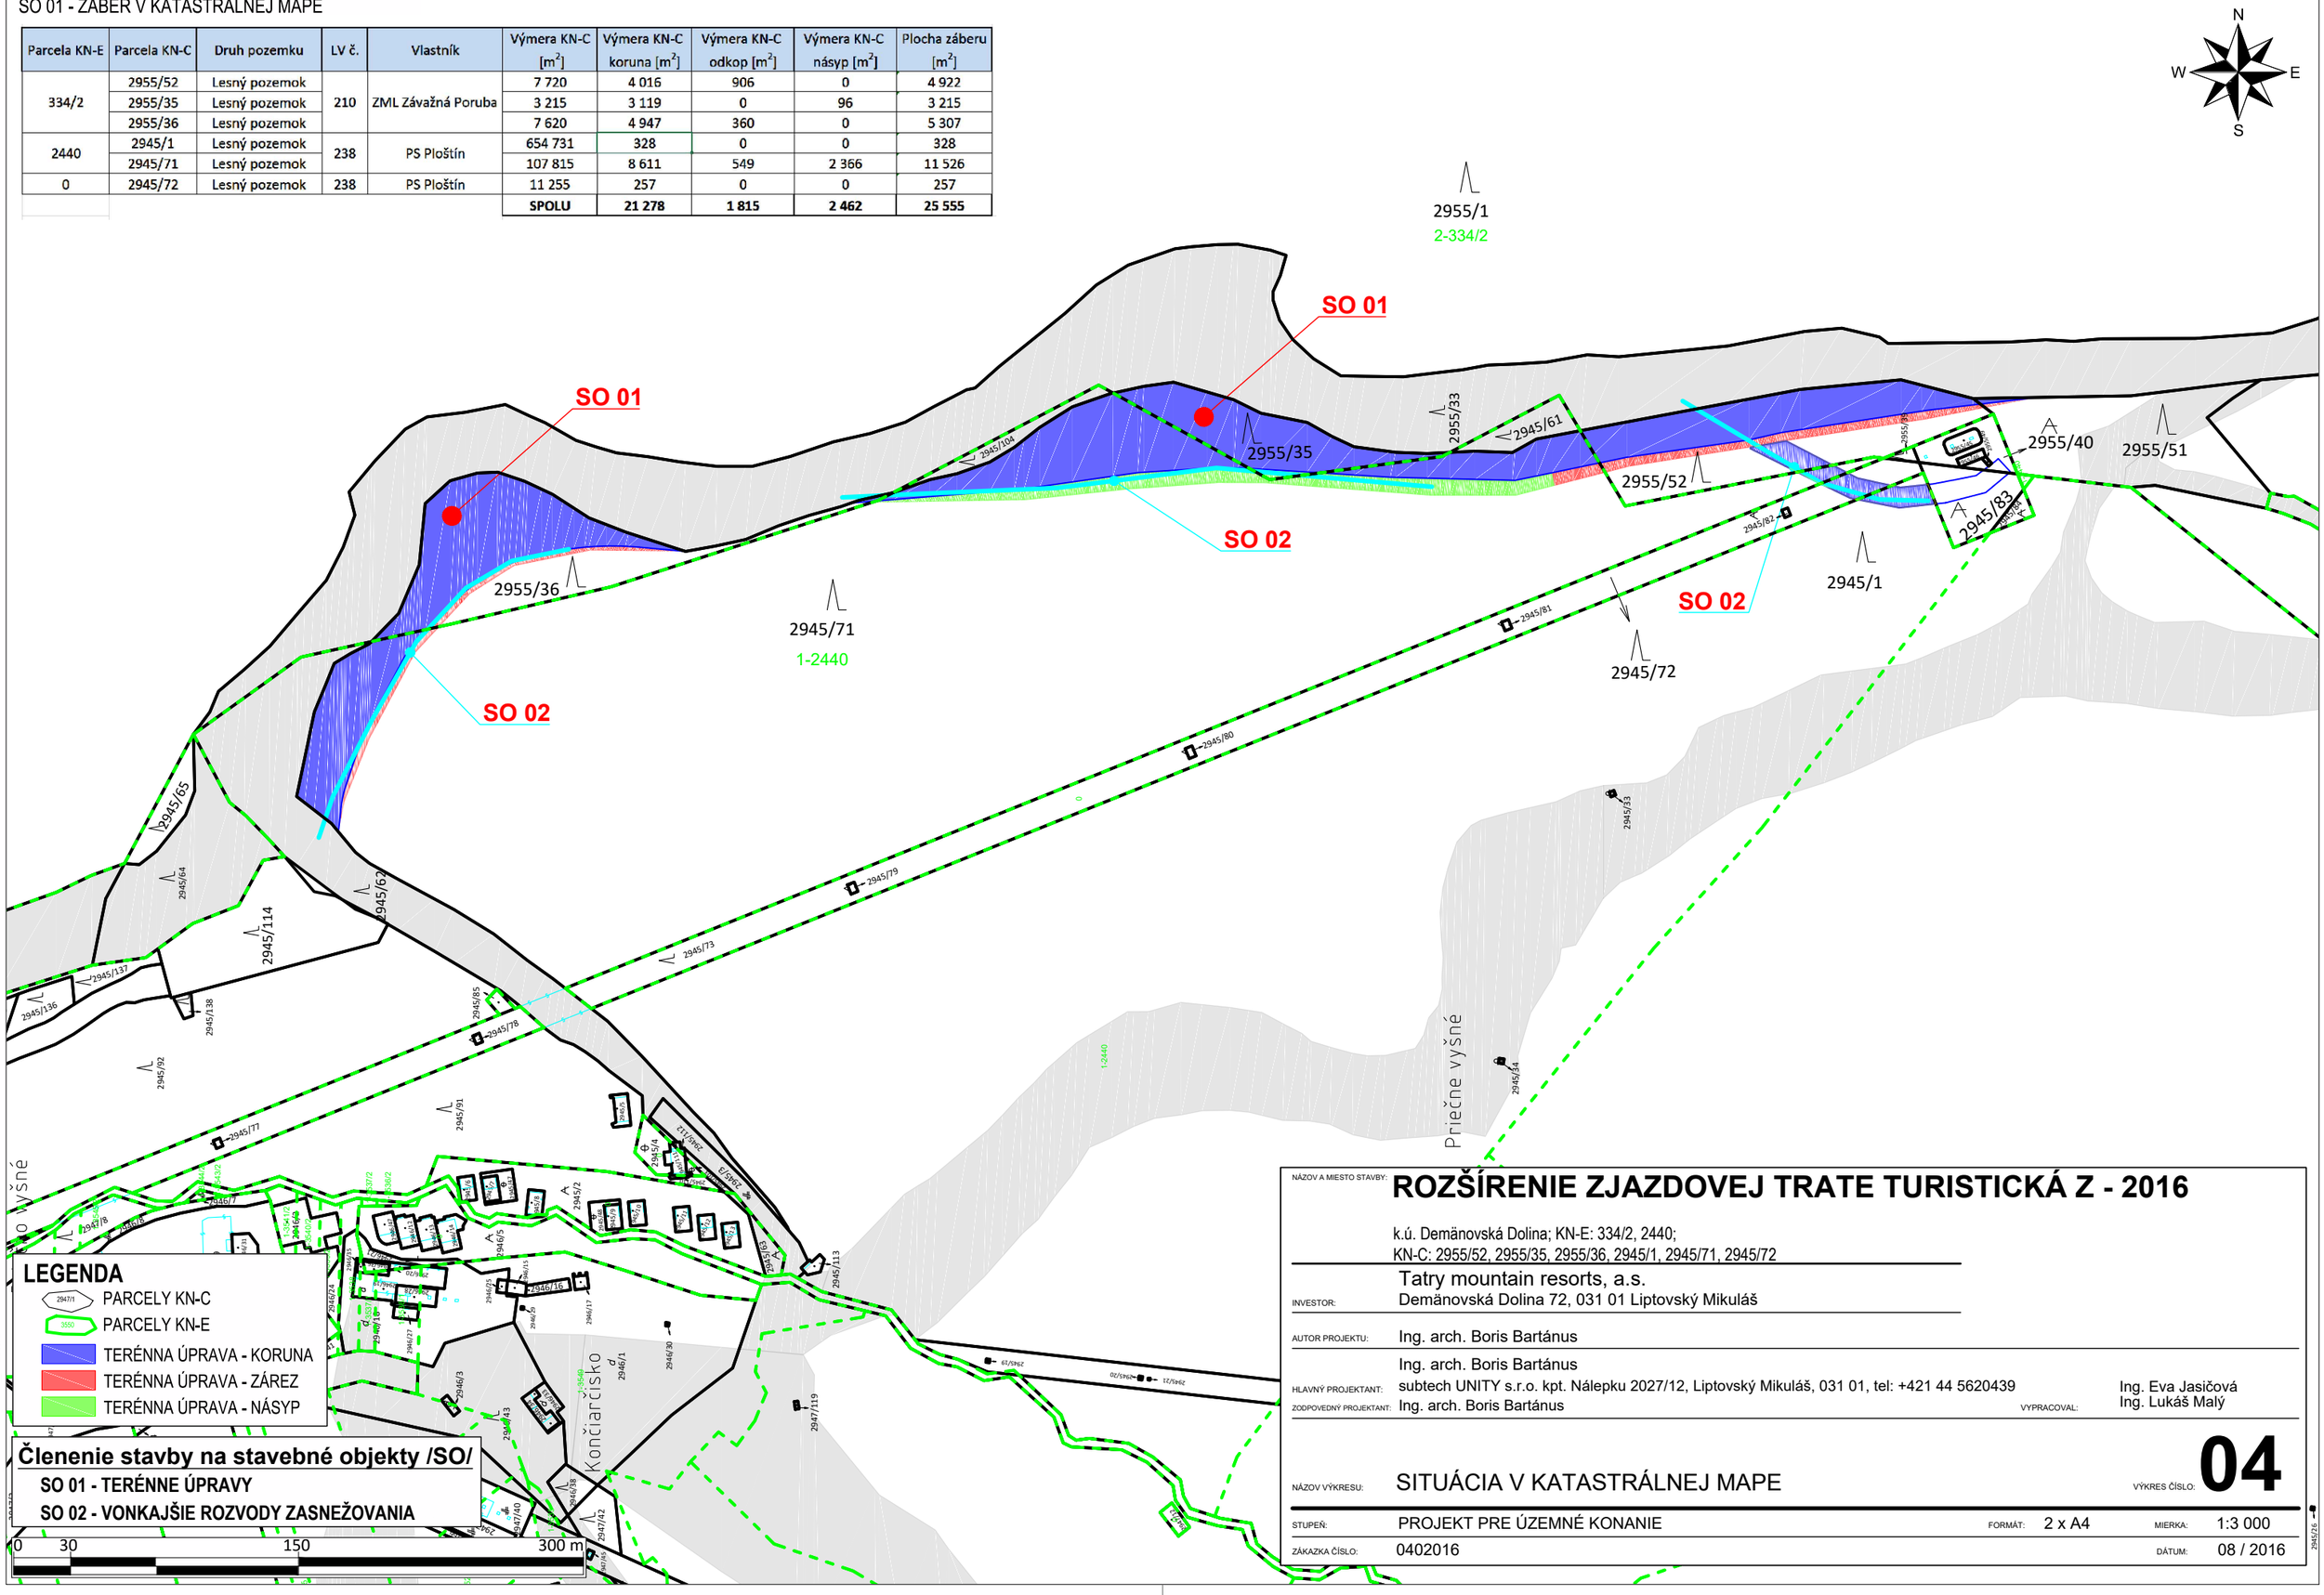

NÁZOV A MIESTO STAVBY: **ROZŠÍRENIE ZJAZDOVEJ TRATE TURISTICKÁ Z - 2016**

k.ú. Demänovská Dolina; KN-E: 334/2, 2440;
KN-C: 2955/52, 2955/35, 2955/36, 2945/1, 2945/71, 2945/72

INVESTOR: Tatry mountain resorts, a.s.
Demänovská Dolina 72, 031 01 Liptovský Mikuláš

AUTOR PROJEKTU: Ing. arch. Boris Bartánus

HLAVNÝ PROJEKTANT: Ing. arch. Boris Bartánus
ZODPOVEDNÝ PROJEKTANT: subtech UNITY s.r.o. kpt. Nálepku 2027/12, Liptovský Mikuláš, 031 01, tel: +421 44 5620439 — Ing. arch. Boris Bartánus

VYPRACOVAL: Ing. Eva Jasičová, Ing. Lukáš Malý

NÁZOV VÝKRESU: SITUÁCIA V KATASTRÁLNEJ MAPE

VÝKRES ČÍSLO: **04**

STUPEŇ: PROJEKT PRE ÚZEMNÉ KONANIE
FORMÁT: 2 x A4
MIERKA: 1:3 000
ZÁKAZKA ČÍSLO: 0402016
DÁTUM: 08 / 2016

SO 01

SO 01

SO 01

SO 02

SO 02

SO 02

LEGENDA

- TERÉNNA ÚPRAVA - KORUNA
- TERÉNNA ÚPRAVA - ZÁREZ
- TERÉNNA ÚPRAVA - NÁSYP

Členenie stavby na stavebné objekty /SO/

SO 01 - TERÉNNE ÚPRAVY

SO 02 - VONKAJŠIE ROZVODY ZASNEŽOVANIA

0 30 150 300 m

NÁZOV A MIESTO STAVBY: **ROZŠÍRENIE ZJAZDOVEJ TRATE TURISTICKÁ Z - 2016**

k.ú. Demänovská Dolina; KN-E: 334/2, 2440;
KN-C: 2955/52, 2955/35, 2955/36, 2945/1, 2945/71, 2945/72

INVESTOR: Tatry mountain resorts, a.s.
Demänovská Dolina 72, 031 01 Liptovský Mikuláš

AUTOR PROJEKTU: Ing. arch. Boris Bartánus

HLAVNÝ PROJEKTANT: Ing. arch. Boris Bartánus

ZODPOVEDNÝ PROJEKTANT: subtech UNITY s.r.o. kpt. Nálepku 2027/12, Liptovský Mikuláš, 031 01, tel: +421 44 5620439
Ing. arch. Boris Bartánus

VYPRACOVAL: Ing. Eva Jasičová
Ing. Lukáš Malý

NÁZOV VÝKRESU: SITUÁCIA V PORASTOVEJ MAPE

VÝKRES ČÍSLO: **05**

STUPEŇ: PROJEKT PRE ÚZEMNÉ KONANIE


FORMÁT: 2 x A4

MIERKA: 1:3 000


ZÁKAZKA ČÍSLO: 0402016

DÁTUM: 08 / 2016

Pozdĺžny profil DOLNÁ ČASŤ M 1:1000/1000
Rozsah: km 0,00000 - km 0,28514

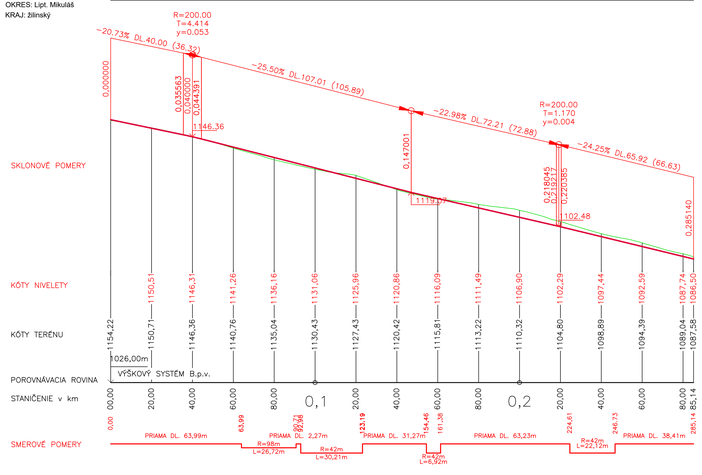

Pozdĺžny profil STREDNÁ A HORNÁ ČASŤ M 1:1000/1000
Rozsah: km 0,00000 - km 0,63048

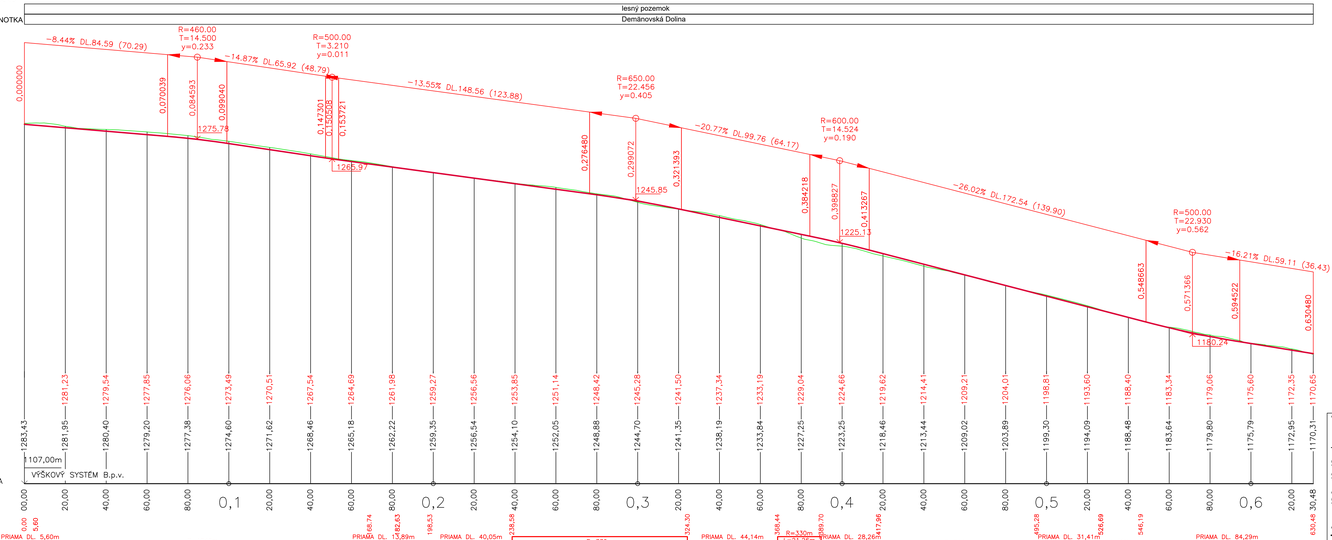


NÁZOV A OBJEKTOVÁ SKUPINA	**ROZŠÍRENIE ZJAZDOVEJ TRATE TURISTICKÁ Z - 2016**
	k.ú. Demänovská Dolina: KN-E: 3342, 2440; KN-C: 2955/52, 2955/35, 2955/36, 2945/1, 2945/71, 2945/72
INVESTOR	Tatry mountain resorts, a.s. Demänovská Dolina 72, 031 01 Liptovský Mikuláš
AUTOR PROJEKTU	Ing. arch. Boris Bartánus
HLAVNÝ PROJEKTANT	Ing. arch. Boris Bartánus
ZODPOVEDNÝ PROJEKTANT	subtech UNITY s.r.o. kpt. Nálepku 2027/12, Liptovský Mikuláš, 031 01, tel: +421 44 5620439 Ing. arch. Boris Bartánus
VYPRACOVAL	Ing. Eva Jasičová Ing. Lukáš Maly
NÁZOV VÝKRESU	POZDĺŽNY PROFIL
VÝKRES ČÍSLO	**06**
STUPEŇ	PROJEKT PRE ÚZEMNÉ KONANIE
FORMÁT	6 x A4
MIERKA	1:1 000
ZAKÁZKA ČÍSLO	0402016
DÁTUM	08 / 2016


Pozdĺžny profil DOLNÁ ČASŤ M 1:1000/1000
Rozsah: km 0,00000 - km 0,28514

Pozdĺžny profil STREDNÁ A HORNÁ ČASŤ M 1:1000/1000
Rozsah: km 0,00000 - km 0,63048


VZOROVÝ PRIEČNY REZ
SPODNÁ ČASŤ

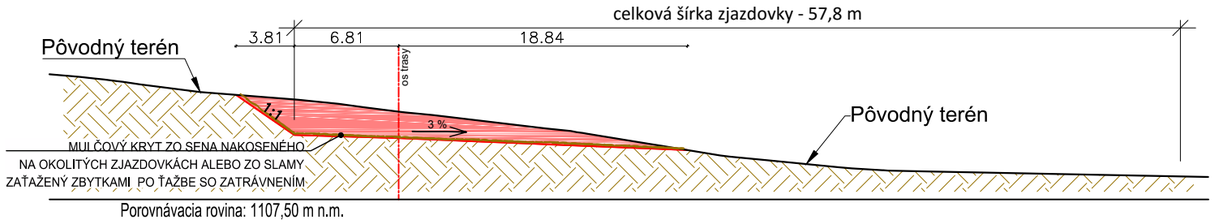

VZOROVÝ PRIEČNY REZ
STREDNÁ ČASŤ

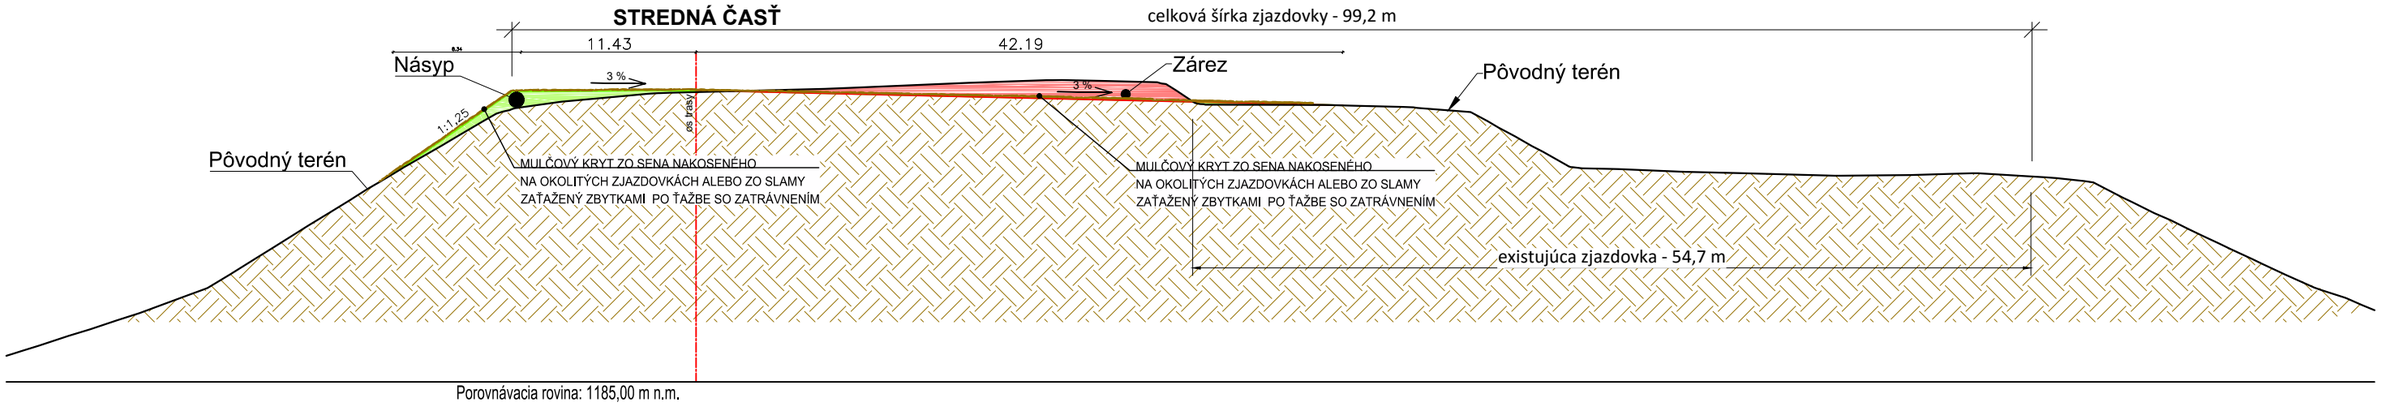

VZOROVÝ PRIEČNY REZ
HORNÁ ČASŤ

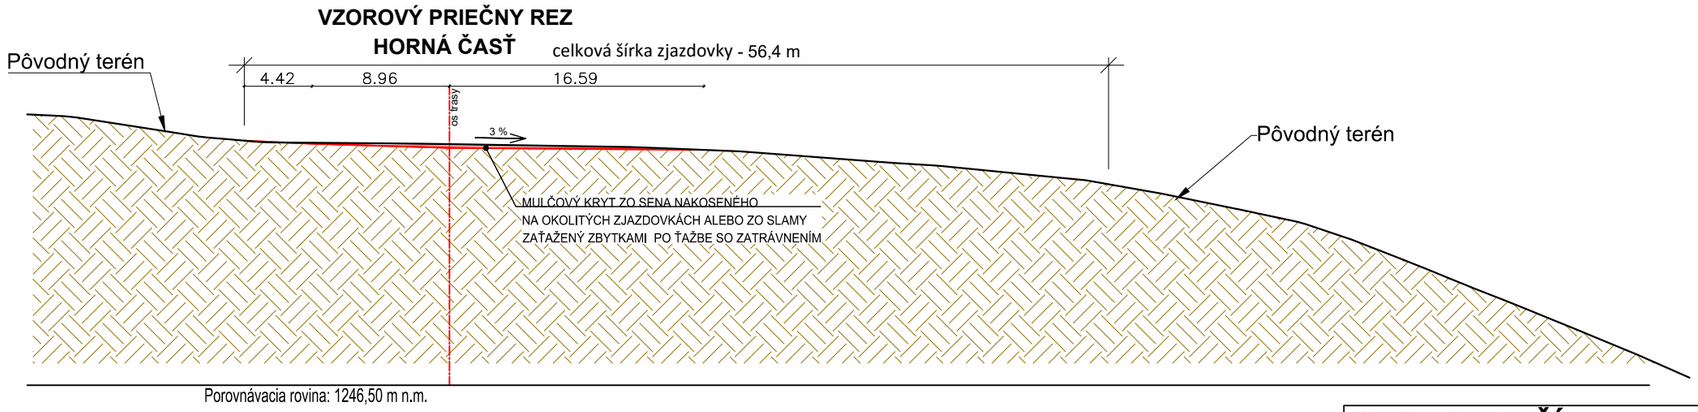

NÁZOV A MIESTO STAVBY:

ROZŠÍRENIE ZJAZDOVEJ TRATE TURISTICKÁ Z - 2016

k.ú. Demänovská Dolina; KN-E: 334/2, 2440;
KN-C: 2955/52, 2955/35, 2955/36, 2945/1, 2945/71, 2945/72

INVESTOR: Tatry mountain resorts, a.s.
Demänovská Dolina 72, 031 01 Liptovský Mikuláš

AUTOR PROJEKTU: Ing. arch. Boris Bartánus

HLAVNÝ PROJEKTANT: Ing. arch. Boris Bartánus

ZODPOVEDNÝ PROJEKTANT: subtech UNITY s.r.o. kpt. Nálepku 2027/12, Liptovský Mikuláš, 031 01, tel: +421 44 5620439

VYPRACOVAL: Ing. Eva Jasičová
Ing. Lukáš Malý

NÁZOV VÝKRESU: VZOROVÉ PRIEČNE REZY

VÝKRES ČÍSLO: **07**


STUPEŇ: PROJEKT PRE ÚZEMNÉ KONANIE

FORMÁT: 2 x A4


MIERKA: 1:400

ZÁKAZKA ČÍSLO: 0402016


DÁTUM: 08 / 2016

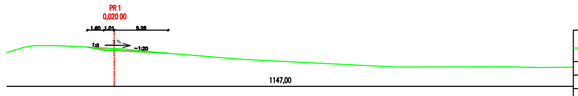


Kubatúry v staničení 20,00	
Plocha výkopu [m2]	0,92
Plocha násypu [m2]	0,00
Výkop [m3]	0,00
Násyp [m3]	0,00
Výkop celkom [m3]	0,00
Násyp celkom [m3]	0,00
Čistý objem [m3]	0,00

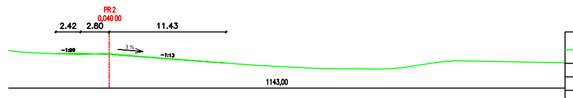


Kubatúry v staničení 40,00	
Plocha výkopu [m2]	0,45
Plocha násypu [m2]	0,21
Výkop [m3]	13,75
Násyp [m3]	2,07
Výkop celkom [m3]	13,75
Násyp celkom [m3]	2,07
Čistý objem [m3]	11,69

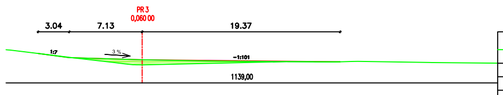


Kubatúry v staničení 60,00	
Plocha výkopu [m2]	0,06
Plocha násypu [m2]	5,33
Výkop [m3]	5,14
Násyp [m3]	55,37
Výkop celkom [m3]	18,89
Násyp celkom [m3]	57,43
Čistý objem [m3]	-38,55

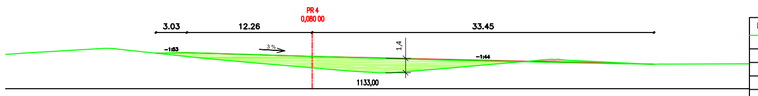


Kubatúry v staničení 80,00	
Plocha výkopu [m2]	1,87
Plocha násypu [m2]	29,21
Výkop [m3]	23,22
Násyp [m3]	353,82
Výkop celkom [m3]	42,10
Násyp celkom [m3]	411,25
Čistý objem [m3]	-369,15

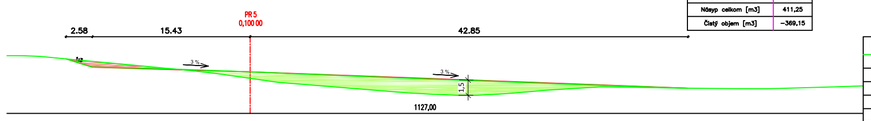


Kubatúry v staničení 100,00	
Plocha výkopu [m2]	3,02
Plocha násypu [m2]	39,08
Výkop [m3]	49,89
Násyp [m3]	779,05
Výkop celkom [m3]	92,00
Násyp celkom [m3]	1190,30
Čistý objem [m3]	-1098,30

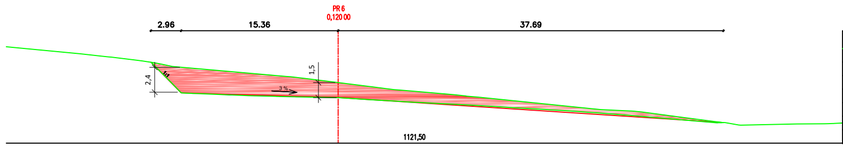


Kubatúry v staničení 120,00	
Plocha výkopu [m2]	61,25
Plocha násypu [m2]	0,00
Výkop [m3]	634,75
Násyp [m3]	535,18
Výkop celkom [m3]	726,75
Násyp celkom [m3]	1725,48
Čistý objem [m3]	-998,73

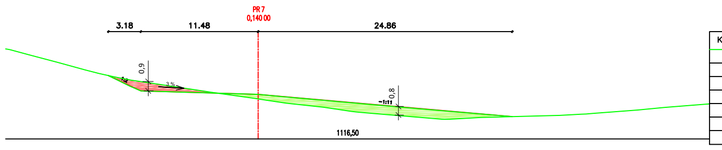


Kubatúry v staničení 140,00	
Plocha výkopu [m2]	4,85
Plocha násypu [m2]	17,09
Výkop [m3]	659,40
Násyp [m3]	178,06
Výkop celkom [m3]	1386,14
Násyp celkom [m3]	1903,54
Čistý objem [m3]	-517,40

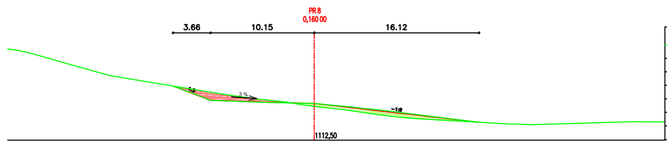


Kubatúry v staničení 160,00	
Plocha výkopu [m2]	4,49
Plocha násypu [m2]	5,54
Výkop [m3]	87,51
Násyp [m3]	241,12
Výkop celkom [m3]	1473,65
Násyp celkom [m3]	2144,66
Čistý objem [m3]	-671,01

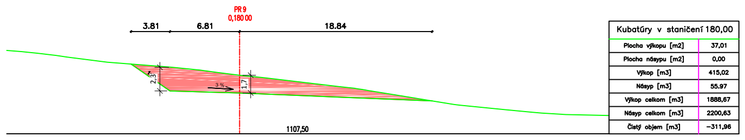


Kubatúry v staničení 180,00	
Plocha výkopu [m2]	37,01
Plocha násypu [m2]	0,00
Výkop [m3]	415,02
Násyp [m3]	55,97
Výkop celkom [m3]	1888,67
Násyp celkom [m3]	2200,63
Čistý objem [m3]	-311,96

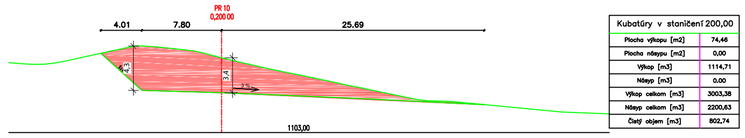


Kubatúry v staničení 200,00	
Plocha výkopu [m2]	74,46
Plocha násypu [m2]	0,00
Výkop [m3]	1114,71
Násyp [m3]	0,00
Výkop celkom [m3]	3003,38
Násyp celkom [m3]	2200,63
Čistý objem [m3]	802,74

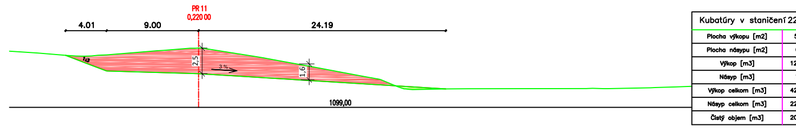


Kubatúry v staničení 220,00	
Plocha výkopu [m2]	50,31
Plocha násypu [m2]	0,76
Výkop [m3]	1247,69
Násyp [m3]	7,59
Výkop celkom [m3]	4251,07
Násyp celkom [m3]	2208,22
Čistý objem [m3]	2042,85

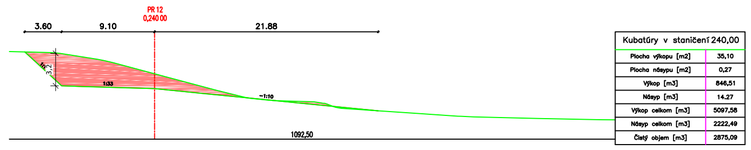

Kubatúry v staničení 240,00	
Plocha výkopu [m2]	35,10
Plocha násypu [m2]	0,27
Výkop [m3]	846,51
Násyp [m3]	14,27
Výkop celkom [m3]	5097,58
Násyp celkom [m3]	2222,49
Čistý objem [m3]	2875,09

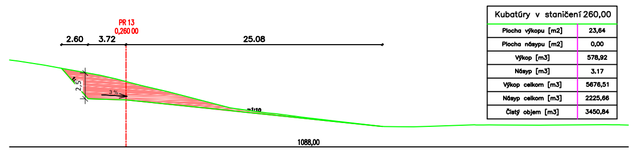

Kubatúry v staničení 260,00	
Plocha výkopu [m2]	23,64
Plocha násypu [m2]	0,00
Výkop [m3]	578,92
Násyp [m3]	3,17
Výkop celkom [m3]	5676,51
Násyp celkom [m3]	2225,66
Čistý objem [m3]	3450,84

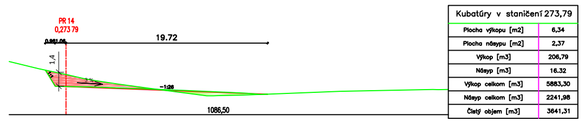

Kubatúry v staničení 273,79	
Plocha výkopu [m2]	6,34
Plocha násypu [m2]	2,37
Výkop [m3]	206,79
Násyp [m3]	16,32
Výkop celkom [m3]	5883,30
Násyp celkom [m3]	2241,98
Čistý objem [m3]	3641,31

NÁZOV A MIESTO STAVBY: **ROZŠÍRENIE ZJAZDOVEJ TRATE TURISTICKÁ Z - 2016**

k.ú. Demänovská Dolina; KN-E: 334/2, 2440;
KN-C: 2955/52, 2955/35, 2955/36, 2945/1, 2945/71, 2945/72

INVESTOR: Tatry mountain resorts, a.s.
Demänovská Dolina 72, 031 01 Liptovský Mikuláš

AUTOR PROJEKTU: Ing. arch. Boris Bartánus

HLAVNÝ PROJEKTANT: Ing. arch. Boris Bartánus
subtech UNITY s.r.o. kpt. Nálepku 2027/12, Liptovský Mikuláš, 031 01, tel: +421 44 5620439

ZODPOVEDNÝ PROJEKTANT: Ing. arch. Boris Bartánus

VYPRACOVAL: Ing. Eva Jasičová
Ing. Lukáš Malý

NÁZOV VÝKRESU: PRACOVNÉ PRIEČNE REZY - SPODNÁ ČASŤ

VÝKRES ČÍSLO: **08a**

STUPEŇ: PROJEKT PRE ÚZEMNÉ KONANIE


FORMÁT: 3 x A4

MIERKA: 1:400

ZÁKAZKA ČÍSLO: 0402016

DÁTUM: 08 / 2016

NÁZOV A MIESTO STAVBY: ROZŠÍRENIE ZJAZDOVEJ TRATE TURISTICKÁ Z - 2016
k.ú. Demänovská Dolina; KN-E: 334/2, 2440;
KN-C: 2955/52, 2955/35, 2955/36, 2945/1, 2945/71, 2945/72
INVESTOR: Tatry mountain resorts, a.s.
Demänovská Dolina 72, 031 01 Liptovský Mikuláš
AUTOR PROJEKTU: Ing. arch. Boris Bartánus
HLAVNÝ PROJEKTANT: Ing. arch. Boris Bartánus
subtech UNITY s.r.o. kpt. Nálepku 2027/12, Liptovský Mikuláš, 031 01, tel: +421 44 5620439
ZODPOVEDNÝ PROJEKTANT: Ing. arch. Boris Bartánus
VYPRACOVAL: Ing. Eva Jasičová
Ing. Lukáš Malý
NÁZOV VÝKRESU: PRACOVNÉ PRIEČNE REZY - SPODNÁ ČASŤ
VÝKRES ČÍSLO: 08a
STUPEŇ: PROJEKT PRE ÚZEMNÉ KONANIE
FORMÁT: 3 x A4
MIERKA: 1:400
ZÁKAZKA ČÍSLO: 0402016
DÁTUM: 08 / 2016

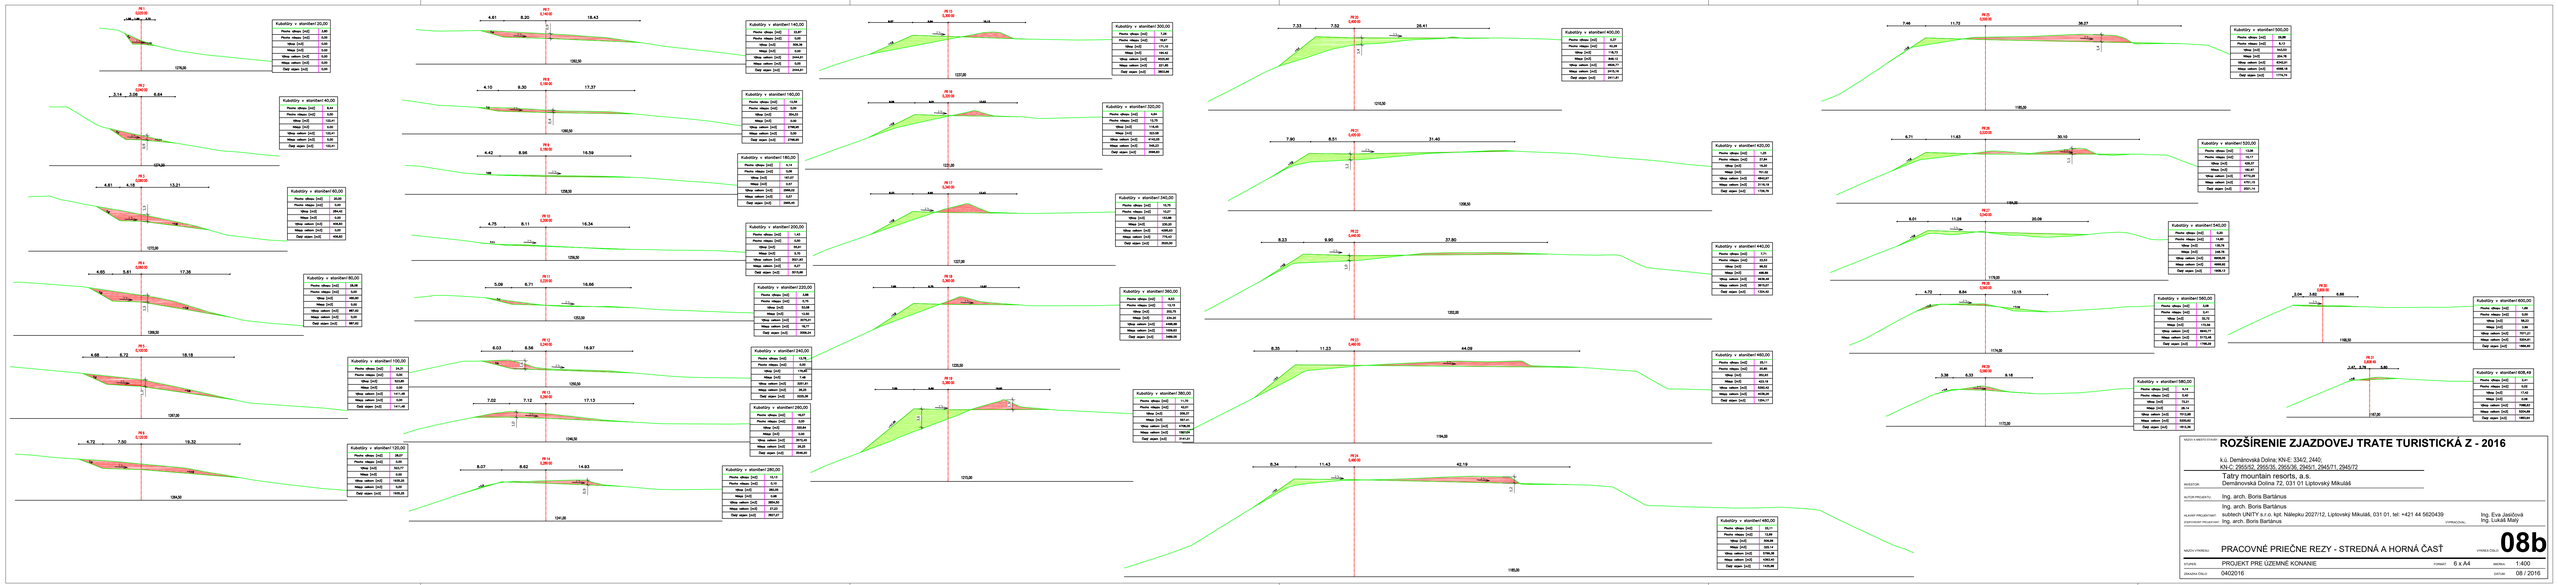

NÁZOV A MIESTO STAVBY

ROZŠÍRENIE ZJAZDOVEJ TRATE TURISTICKÁ Z - 2016

k.ú. Demänovská Dolina: KN-E: 334/2, 2440;
KN-C: 2955/52, 2955/35, 2955/36, 2945/1, 2945/71, 2945/72

INVESTOR
Tatry mountain resorts, a.s.
Demänovská Dolina 72, 031 01 Liptovský Mikuláš

AUTOR PROJEKTU
Ing. arch. Boris Bartánus

HLAVNÝ PROJEKTANT
Ing. arch. Boris Bartánus

ZODPOVEDNÝ PROJEKTANT
subtech UNITY s.r.o, kpt. Nálepku 2027/12, Liptovský Mikuláš, 031 01, tel: +421 44 5620439
Ing. arch. Boris Bartánus

VYPRACOVAL
Ing. Eva Jasičová
Ing. Lukáš Maly

NÁZOV VÝKRESU
PRACOVNÉ PRIEČNE REZY - STREDNÁ A HORNÁ ČASŤ

VÝKRES ČÍSLO
08b

STUPEŇ
PROJEKT PRE ÚZEMNÉ KONANIE

FORMÁT
6 x A4

MIERKA
1:400

ZAKÁZKA ČÍSLO
0402016

DÁTUM
08 / 2016

STREDNÁ A HORNÁ ČASŤ

KUBATÚRY ZEMNÝCH PRÁC					
STANIČENIE INTERVAL	PLOCHA VÝKOPU (m2) OBJEM VÝKOPU (m3)	PLOCHA NÁSYPU (m2) OBJEM NÁSYPU (m3)	SÚČET OBJEMOV VÝKOP (m3)	SÚČET OBJEMOV NÁSYP (m3)	HMOTNICA (m3)
0.020000 0.00	3.80 0.0	0.00 0.0	0.0	0.0	0.0
0.040000 20.00	8.44 122.4	0.00 0.0	122.4	0.0	122.4
0.060000 20.00	20.00 284.4	0.00 0.0	406.8	0.0	406.8
0.080000 20.00	28.08 480.8	0.00 0.0	887.6	0.0	887.6
0.100000 20.00	24.31 523.9	0.00 0.0	1411.5	0.0	1411.5
0.120000 20.00	28.07 523.8	0.00 0.0	1935.3	0.0	1935.3
0.140000 20.00	22.87 509.4	0.00 0.0	2444.6	0.0	2444.6
0.160000 20.00	12.56 354.3	0.00 0.0	2798.9	0.0	2798.9
0.180000 20.00	4.14 167.1	0.06 0.6	2966.0	0.6	2965.4
0.200000 20.00	1.43 55.9	0.50 5.7	3021.9	6.3	3015.7
0.220000 20.00	3.88 53.1	0.75 12.5	3075.0	18.8	3056.2
0.240000 20.00	13.78 176.6	0.00 7.5	3251.6	26.2	3225.4
0.260000 20.00	18.07 320.8	0.00 0.0	3572.4	26.2	3546.2
0.280000 20.00	10.13 282.0	0.10 1.0	3854.5	27.2	3827.3
0.300000 20.00	7.26 171.1	18.97 194.4	4025.6	221.6	3804.0
0.320000 20.00	4.64 116.5	12.75 323.6	4142.1	545.2	3596.8
0.340000 20.00	10.75 153.9	10.27 230.2	4295.9	775.4	3520.5
0.360000 20.00	9.53 202.8	13.15 234.2	4498.7	1009.6	3489.1
0.380000 20.00	11.70 209.4	42.01 557.4	4708.0	1567.0	3141.0
0.400000 20.00	0.37 118.7	42.26 848.1	4826.8	2415.2	2411.6
0.420000 20.00	1.25 16.2	27.84 701.0	4843.0	3116.2	1726.8
0.440000 20.00	7.71 96.5	22.53 498.9	4939.5	3615.1	1324.4
0.460000 20.00	25.11 352.9	20.85 423.2	5292.4	4038.3	1254.2
0.480000 20.00	22.11 507.0	12.69 325.1	5799.4	4363.4	1436.0
0.500000 20.00	29.88 543.5	8.13 204.8	6342.9	4568.2	1774.7
0.520000 20.00	13.06 429.4	10.17 183.0	6772.3	4751.1	2021.1
0.540000 20.00	0.20 135.8	14.80 248.8	6908.0	4999.9	1908.1
0.560000 20.00	3.08 32.7	2.41 172.6	6940.8	5172.5	1768.3
0.580000 20.00	4.14 72.2	0.40 28.1	7013.0	5200.6	1812.4
0.600000 20.00	1.69 58.2	0.00 4.0	7071.2	5204.6	1866.6
0.608494 8.49	2.41 17.4	0.02 0.1	7088.6	5204.7	1883.9

SPODNÁ ČASŤ

KUBATÚRY ZEMNÝCH PRÁC					
STANIČENIE INTERVAL	PLOCHA VÝKOPU (m2) OBJEM VÝKOPU (m3)	PLOCHA NÁSYPU (m2) OBJEM NÁSYPU (m3)	SÚČET OBJEMOV VÝKOP (m3)	SÚČET OBJEMOV NÁSYP (m3)	HMOTNICA (m3)
0.020000 0.00	0.92 0.0	0.00 0.0	0.0	0.0	0.0
0.040000 20.00	0.45 13.8	0.21 2.1	13.8	2.1	11.7
0.060000 20.00	0.06 5.1	5.33 55.4	18.9	57.4	−38.5
0.080000 20.00	1.87 23.2	29.21 353.8	42.1	411.3	−369.1
0.100000 20.00	3.02 49.9	39.08 779.0	92.0	1190.3	−1098.3
0.120000 20.00	61.25 634.7	0.00 535.2	726.7	1725.5	−998.7
0.140000 20.00	4.85 659.4	17.09 178.1	1386.1	1903.5	−517.4
0.160000 20.00	4.49 87.5	5.54 241.1	1473.6	2144.7	−671.0
0.180000 20.00	37.01 415.0	0.00 56.0	1888.7	2200.6	−312.0
0.200000 20.00	74.46 1114.7	0.00 0.0	3003.4	2200.6	802.7
0.220000 20.00	50.31 1247.7	0.76 7.6	4251.1	2208.2	2042.8
0.240000 20.00	35.10 846.5	0.27 14.3	5097.6	2222.5	2875.1
0.260000 20.00	23.64 578.9	0.00 3.2	5676.5	2225.7	3450.8
0.273794 13.79	6.34 206.8	2.37 16.3	5883.3	2242.0	3641.3

NÁZOV A MIESTO STAVBY: **ROZŠÍRENIE ZJAZDOVEJ TRATE TURISTICKÁ Z - 2016**

k.ú. Demänovská Dolina; KN-E: 334/2, 2440;
KN-C: 2955/52, 2955/35, 2955/36, 2945/1, 2945/71, 2945/72

INVESTOR: Tatry mountain resorts, a.s.
Demänovská Dolina 72, 031 01 Liptovský Mikuláš

AUTOR PROJEKTU: Ing. arch. Boris Bartánus

HLAVNÝ PROJEKTANT: Ing. arch. Boris Bartánus

ZODPOVEDNÝ PROJEKTANT: subtech UNITY s.r.o. kpt. Nálepku 2027/12, Liptovský Mikuláš, 031 01, tel: +421 44 5620439
Ing. arch. Boris Bartánus

VYPRACOVAL: Ing. Eva Jasičová
Ing. Lukáš Malý

NÁZOV VÝKRESU: KUBATÚRY ZEMNÝCH PRÁC

VÝKRES ČÍSLO: **09**

STUPEŇ: PROJEKT PRE ÚZEMNÉ KONANIE


FORMÁT: 2 x A4


MIERKA:

ZÁKAZKA ČÍSLO: 0402016

DÁTUM: 08 / 2016

VZOROVÁ ODRÁŽKA DLAŽDENÁ KAMEŇOM
PRIEČNY REZ

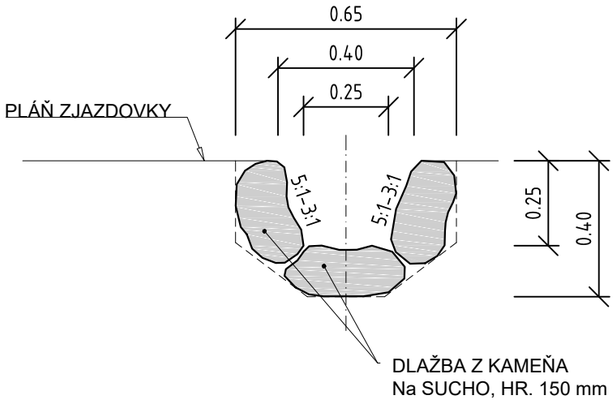

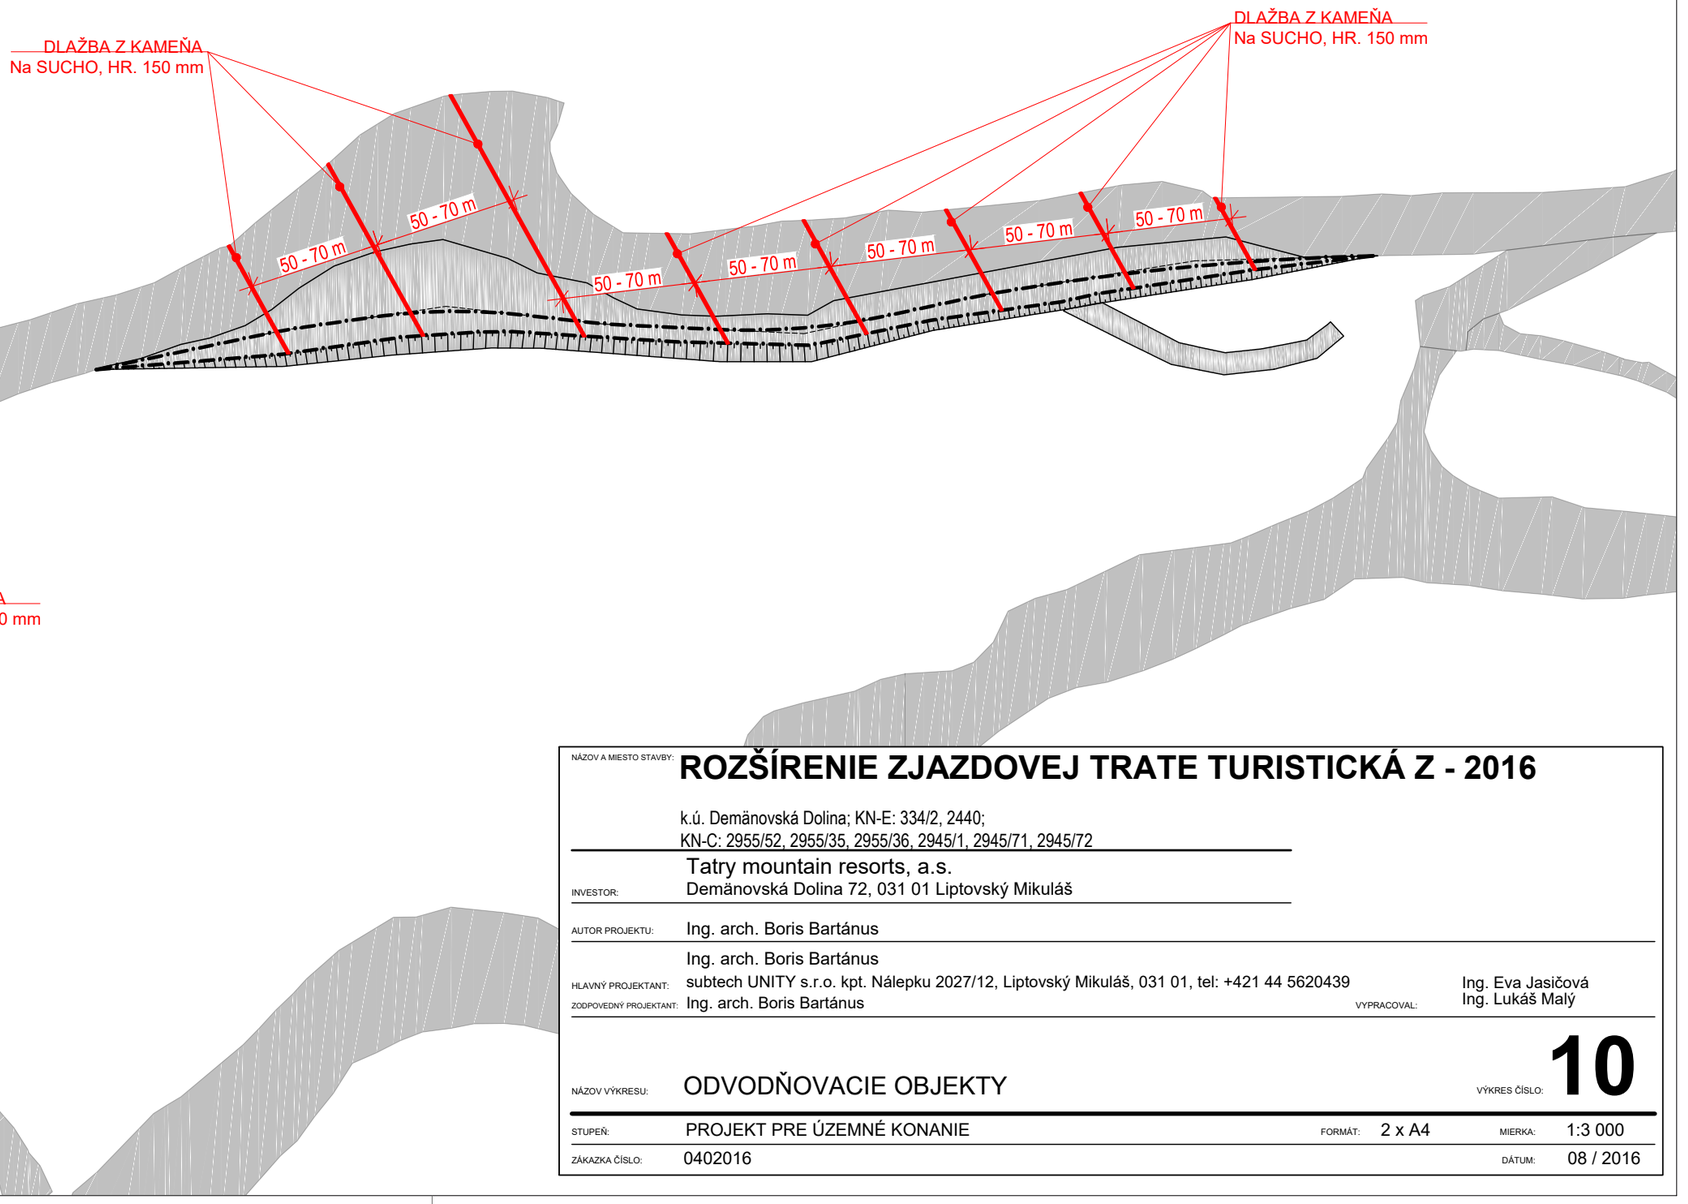

N
W
E
S

NÁZOV A MIESTO STAVBY: **ROZŠÍRENIE ZJAZDOVEJ TRATE TURISTICKÁ Z - 2016**

k.ú. Demänovská Dolina; KN-E: 334/2, 2440;
KN-C: 2955/52, 2955/35, 2955/36, 2945/1, 2945/71, 2945/72

INVESTOR: Tatry mountain resorts, a.s.
Demänovská Dolina 72, 031 01 Liptovský Mikuláš

AUTOR PROJEKTU: Ing. arch. Boris Bartánus

HLAVNÝ PROJEKTANT: Ing. arch. Boris Bartánus
ZODPOVEDNÝ PROJEKTANT: subtech UNITY s.r.o. kpt. Nálepku 2027/12, Liptovský Mikuláš, 031 01, tel: +421 44 5620439
Ing. arch. Boris Bartánus

VYPRACOVAL: Ing. Eva Jasičová
Ing. Lukáš Malý

NÁZOV VÝKRESU: ODVODŇOVACIE OBJEKTY

VÝKRES ČÍSLO: **10**

STUPEŇ: PROJEKT PRE ÚZEMNÉ KONANIE
FORMÁT: 2 x A4
MIERKA: 1:3 000
ZÁKAZKA ČÍSLO: 0402016
DÁTUM: 08 / 2016