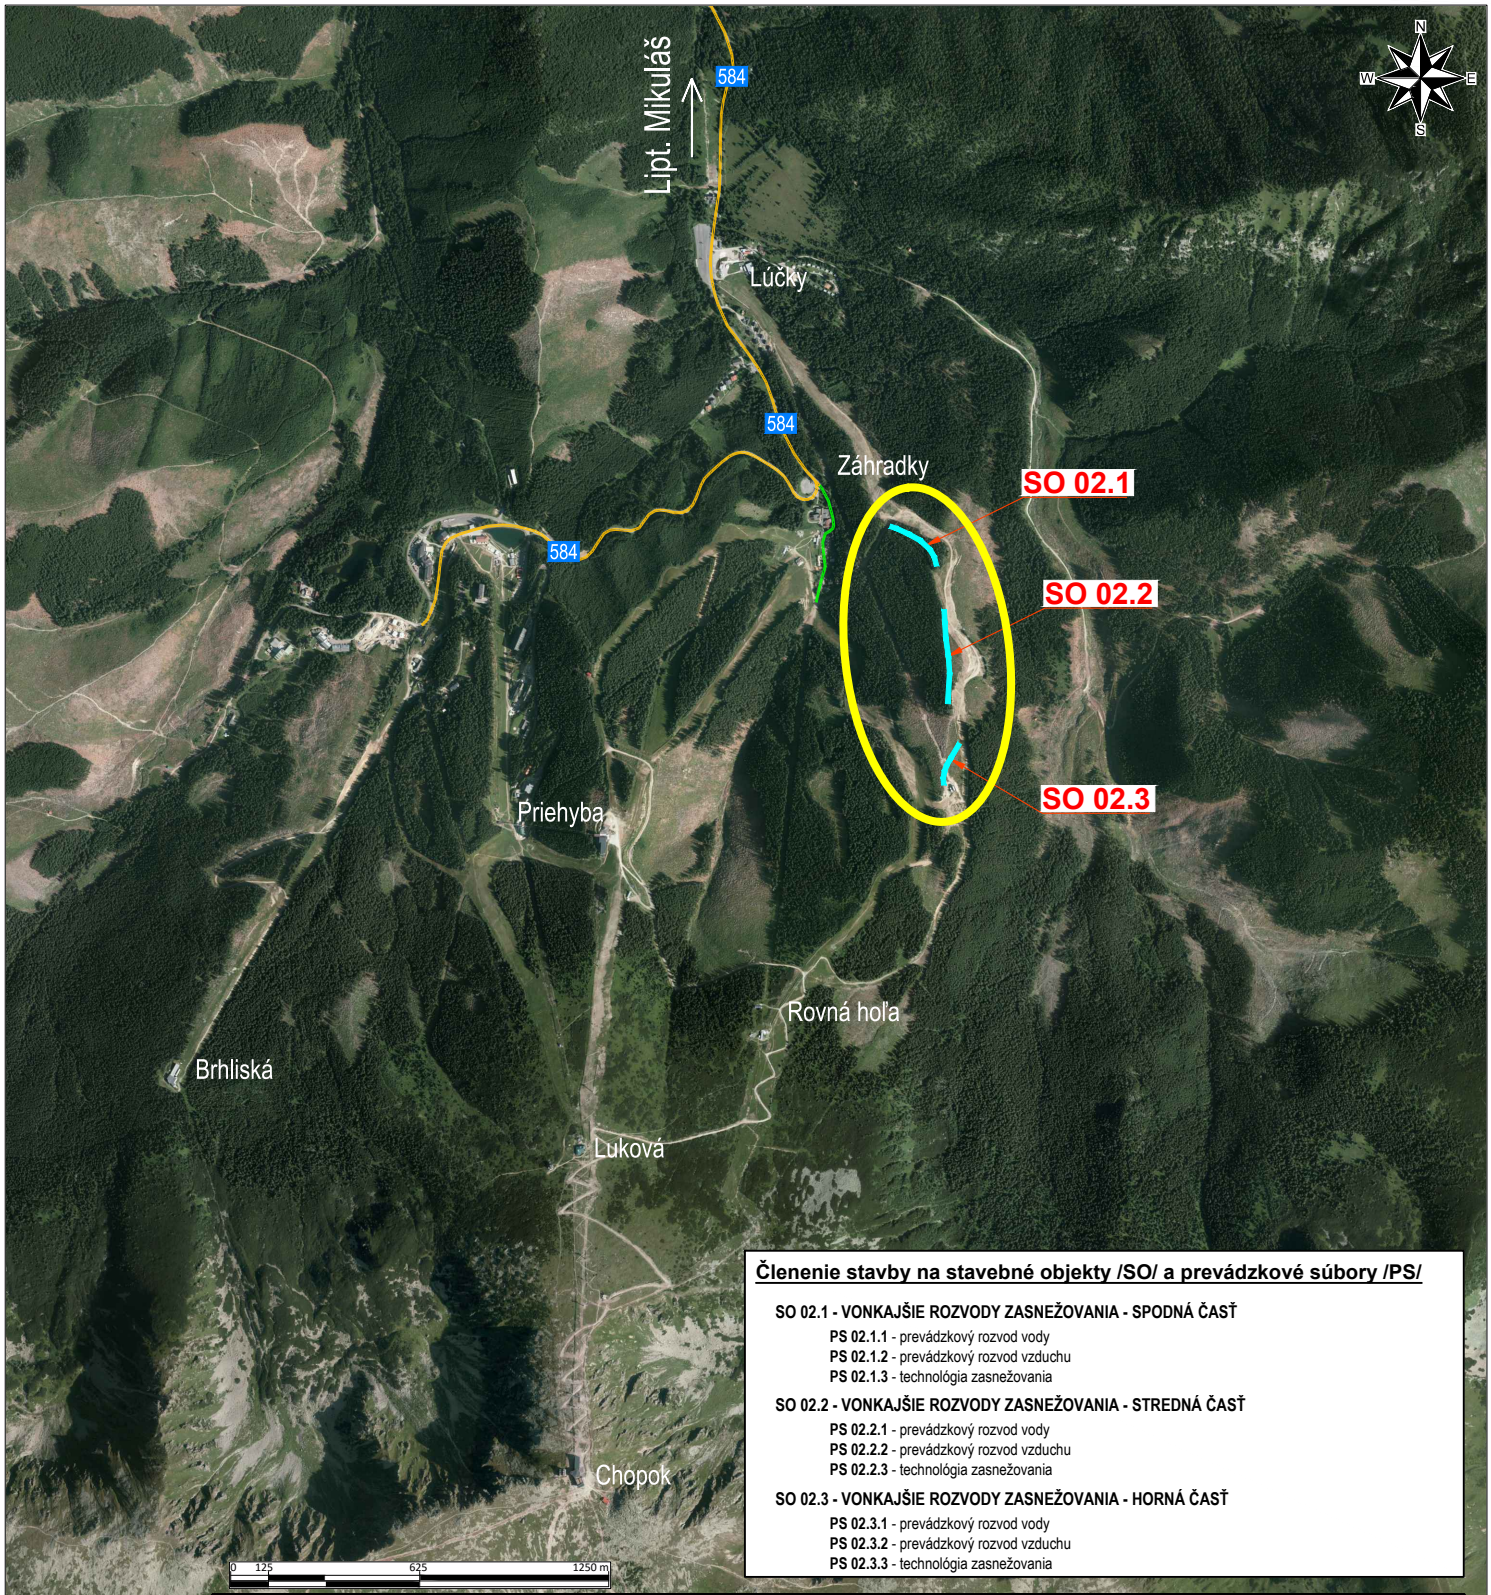

Členenie stavby na stavebné objekty /SO/ a prevádzkové súbory /PS/

SO 02.1 - VONKAJŠIE ROZVODY ZASNEŽOVANIA - SPODNÁ ČASŤ
- **PS 02.1.1** - prevádzkový rozvod vody
- **PS 02.1.2** - prevádzkový rozvod vzduchu
- **PS 02.1.3** - technológia zasnežovania

SO 02.2 - VONKAJŠIE ROZVODY ZASNEŽOVANIA - STREDNÁ ČASŤ
- **PS 02.2.1** - prevádzkový rozvod vody
- **PS 02.2.2** - prevádzkový rozvod vzduchu
- **PS 02.2.3** - technológia zasnežovania

SO 02.3 - VONKAJŠIE ROZVODY ZASNEŽOVANIA - HORNÁ ČASŤ
- **PS 02.3.1** - prevádzkový rozvod vody
- **PS 02.3.2** - prevádzkový rozvod vzduchu
- **PS 02.3.3** - technológia zasnežovania

VYPRACOVAL: Ing. Peter JASIČ
Ing. Lukáš MALÝ

ZODPOVEDNÝ PROJEKTANT:
TSB Project, s r.o.
Bešeňová 191
034 83 Bešeňová

Ing. Maroš SALVA
- autorizovaný stavebný inžinier
mob: + 421 907 593 237
maros.salva@gmail.com

HLAVNÝ INŽINIER PROJEKTU: Ing. Maroš SALVA

PROJEKT: DSP

MIESTO STAVBY: k. ú. Demänovká Dolina

ÚRAD: Demänovská Dolina

INVESTOR: TATRY MOUNTAIN RESORTS, a.s.
Demänovská Dolina č. 72

CHARAKTER STAVBY: Líniová stavba
ODVETVIE: Vodné hospodárstvo

TSB PROJECT, s.r.o.
TECHNICAL - SYSTEM - BUILDING

OBSAH: DOPLNENIE ROZVODOV ZASNEŽOVANIA TURISTICKÁ Z - 2016

ČASŤ: SO 02 - VONKAJŠIE ROZVODY ZASNEŽOVANIA

OBSAH: Situácia širších vzťahov

ZÁKAZKOVÉ ČÍSLO:	FORMÁT:	MIERKA:	DÁTUM:
043 - 2016	1 x A4	1 : 25 000	AUGUST / 2016

ČÍSLO VÝKRESU: 01

SADA:

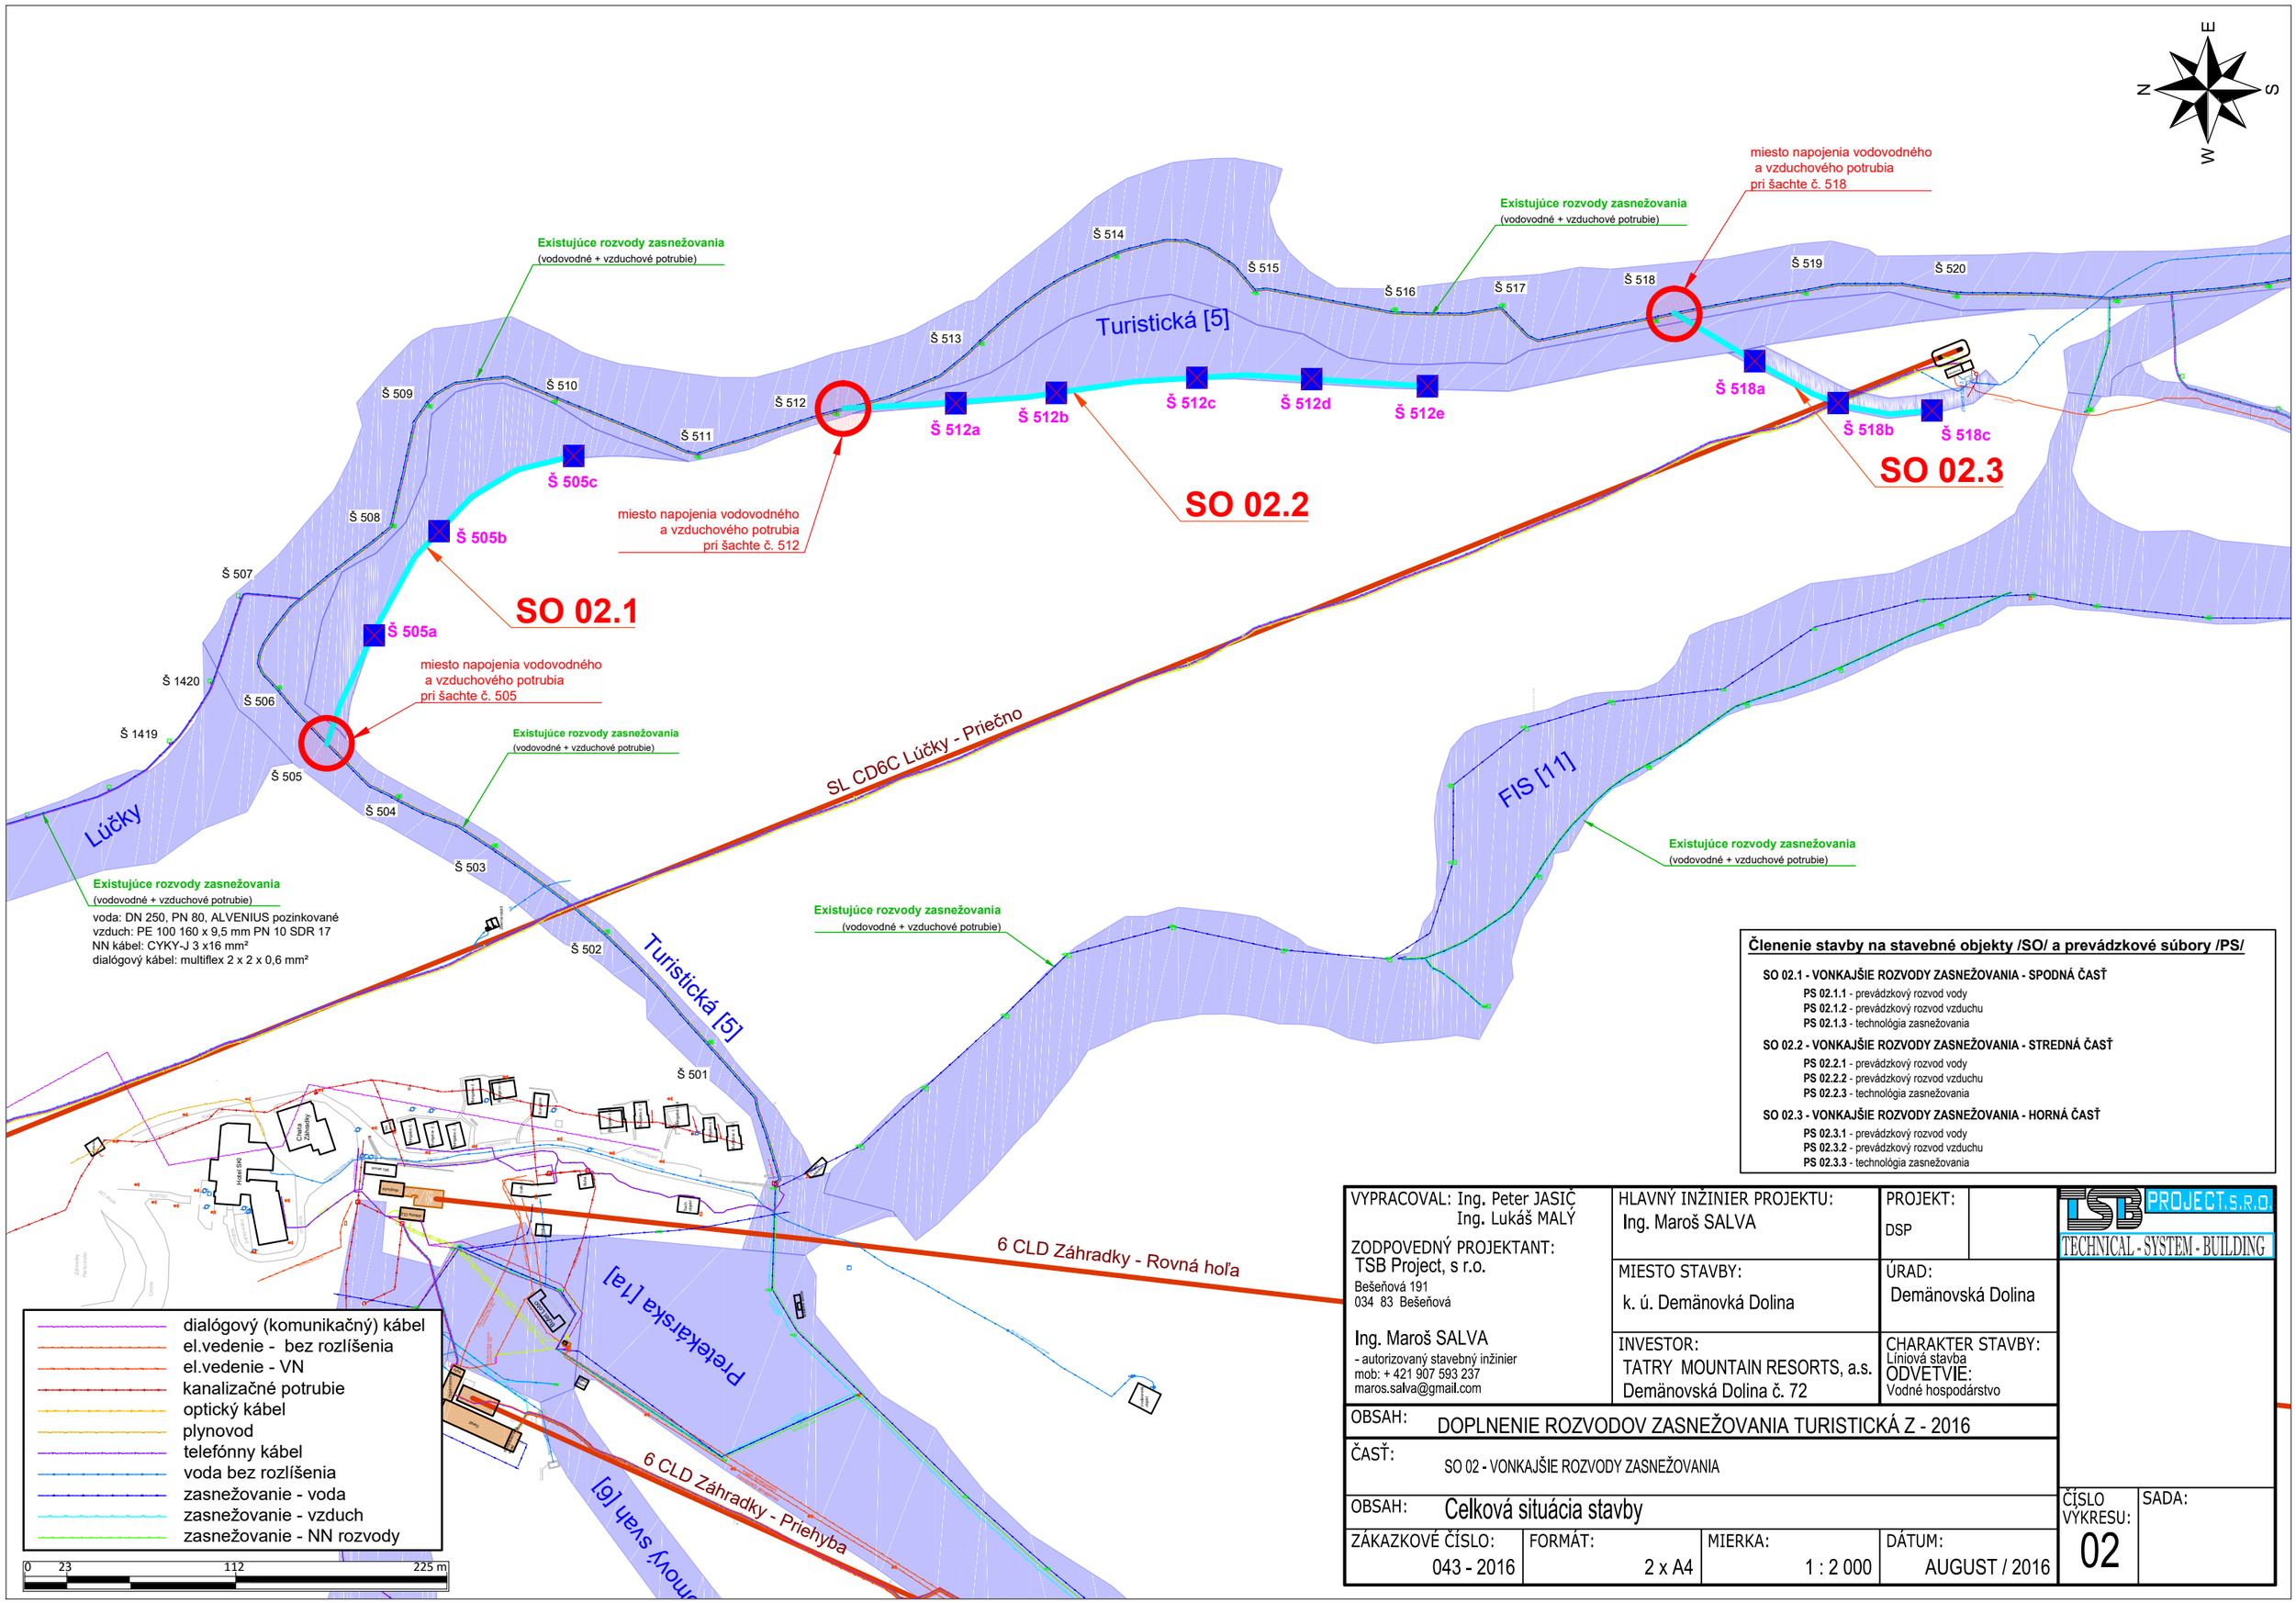

Členenie stavby na stavebné objekty /SO/ a prevádzkové súbory /PS/

SO 02.1 - VONKAJŠIE ROZVODY ZASNEŽOVANIA - SPODNÁ ČASŤ
- **PS 02.1.1** - prevádzkový rozvod vody
- **PS 02.1.2** - prevádzkový rozvod vzduchu
- **PS 02.1.3** - technológia zasnežovania

SO 02.2 - VONKAJŠIE ROZVODY ZASNEŽOVANIA - STREDNÁ ČASŤ
- **PS 02.2.1** - prevádzkový rozvod vody
- **PS 02.2.2** - prevádzkový rozvod vzduchu
- **PS 02.2.3** - technológia zasnežovania

SO 02.3 - VONKAJŠIE ROZVODY ZASNEŽOVANIA - HORNÁ ČASŤ
- **PS 02.3.1** - prevádzkový rozvod vody
- **PS 02.3.2** - prevádzkový rozvod vzduchu
- **PS 02.3.3** - technológia zasnežovania

VYPRACOVAL: Ing. Peter JASIČ
Ing. Lukáš MALÝ

ZODPOVEDNÝ PROJEKTANT:
TSB Project, s r.o.
Bešeňová 191
034 83 Bešeňová

Ing. Maroš SALVA
- autorizovaný stavebný inžinier
mob: + 421 907 593 237
maros.salva@gmail.com

HLAVNÝ INŽINIER PROJEKTU: Ing. Maroš SALVA		PROJEKT: DSP	
MIESTO STAVBY: k. ú. Demänovská Dolina		ÚRAD: Demänovská Dolina	
INVESTOR: TATRY MOUNTAIN RESORTS, a.s. Demänovská Dolina č. 72		CHARAKTER STAVBY: Líniová stavba ODVETVIE: Vodné hospodárstvo	

TSB PROJECT, s.r.o. TECHNICAL - SYSTEM - BUILDING

OBSAH: DOPLNENIE ROZVODOV ZASNEŽOVANIA TURISTICKÁ Z - 2016

ČASŤ: SO 02 - VONKAJŠIE ROZVODY ZASNEŽOVANIA

OBSAH: Celková situácia stavby

ZÁKAZKOVÉ ČÍSLO:	FORMÁT:	MIERKA:	DÁTUM:	ČÍSLO VÝKRESU:	SADA:
043 - 2016	2 x A4	1 : 2 000	AUGUST / 2016	02	

SO 02.1 - ZÁBER V KATASTRÁLNEJ MAPE

Parcela KN-E	Parcela KN-C	Druh pozemku	LV č.	Vlastník	Dĺžka [m]
2440	2945/62	Lesný pozemok	238	PS Ploštín	11
	2945/71	Lesný pozemok	238		113
334/2	2955/36	Lesný pozemok	210	ZML Závažná Poruba	90
				SPOLU	214

SO 02.2 - ZÁBER V KATASTRÁLNEJ MAPE

Parcela KN-E	Parcela KN-C	Druh pozemku	LV č.	Vlastník	Dĺžka [m]
334/2	2955/33	Lesný pozemok	210	ZML Závažná Poruba	20
	2955/36	Lesný pozemok			4
	2955/35	Lesný pozemok			54
2440	2945/71	Lesný pozemok	238	PS Ploštín	234
				SPOLU	312

SO 02.3 - ZÁBER V KATASTRÁLNEJ MAPE

Parcela KN-E	Parcela KN-C	Druh pozemku	LV č.	Vlastník	Dĺžka [m]
334/2	2955/33	Lesný pozemok	210	ZML Závažná Poruba	8
	2955/52	Lesný pozemok			65
2440	2945/71	Lesný pozemok	238	PS Ploštín	12
	2945/1	Lesný pozemok			38
0	2945/73	Lesný pozemok			23
	2945/83	Ostatná plocha			5
				SPOLU	151

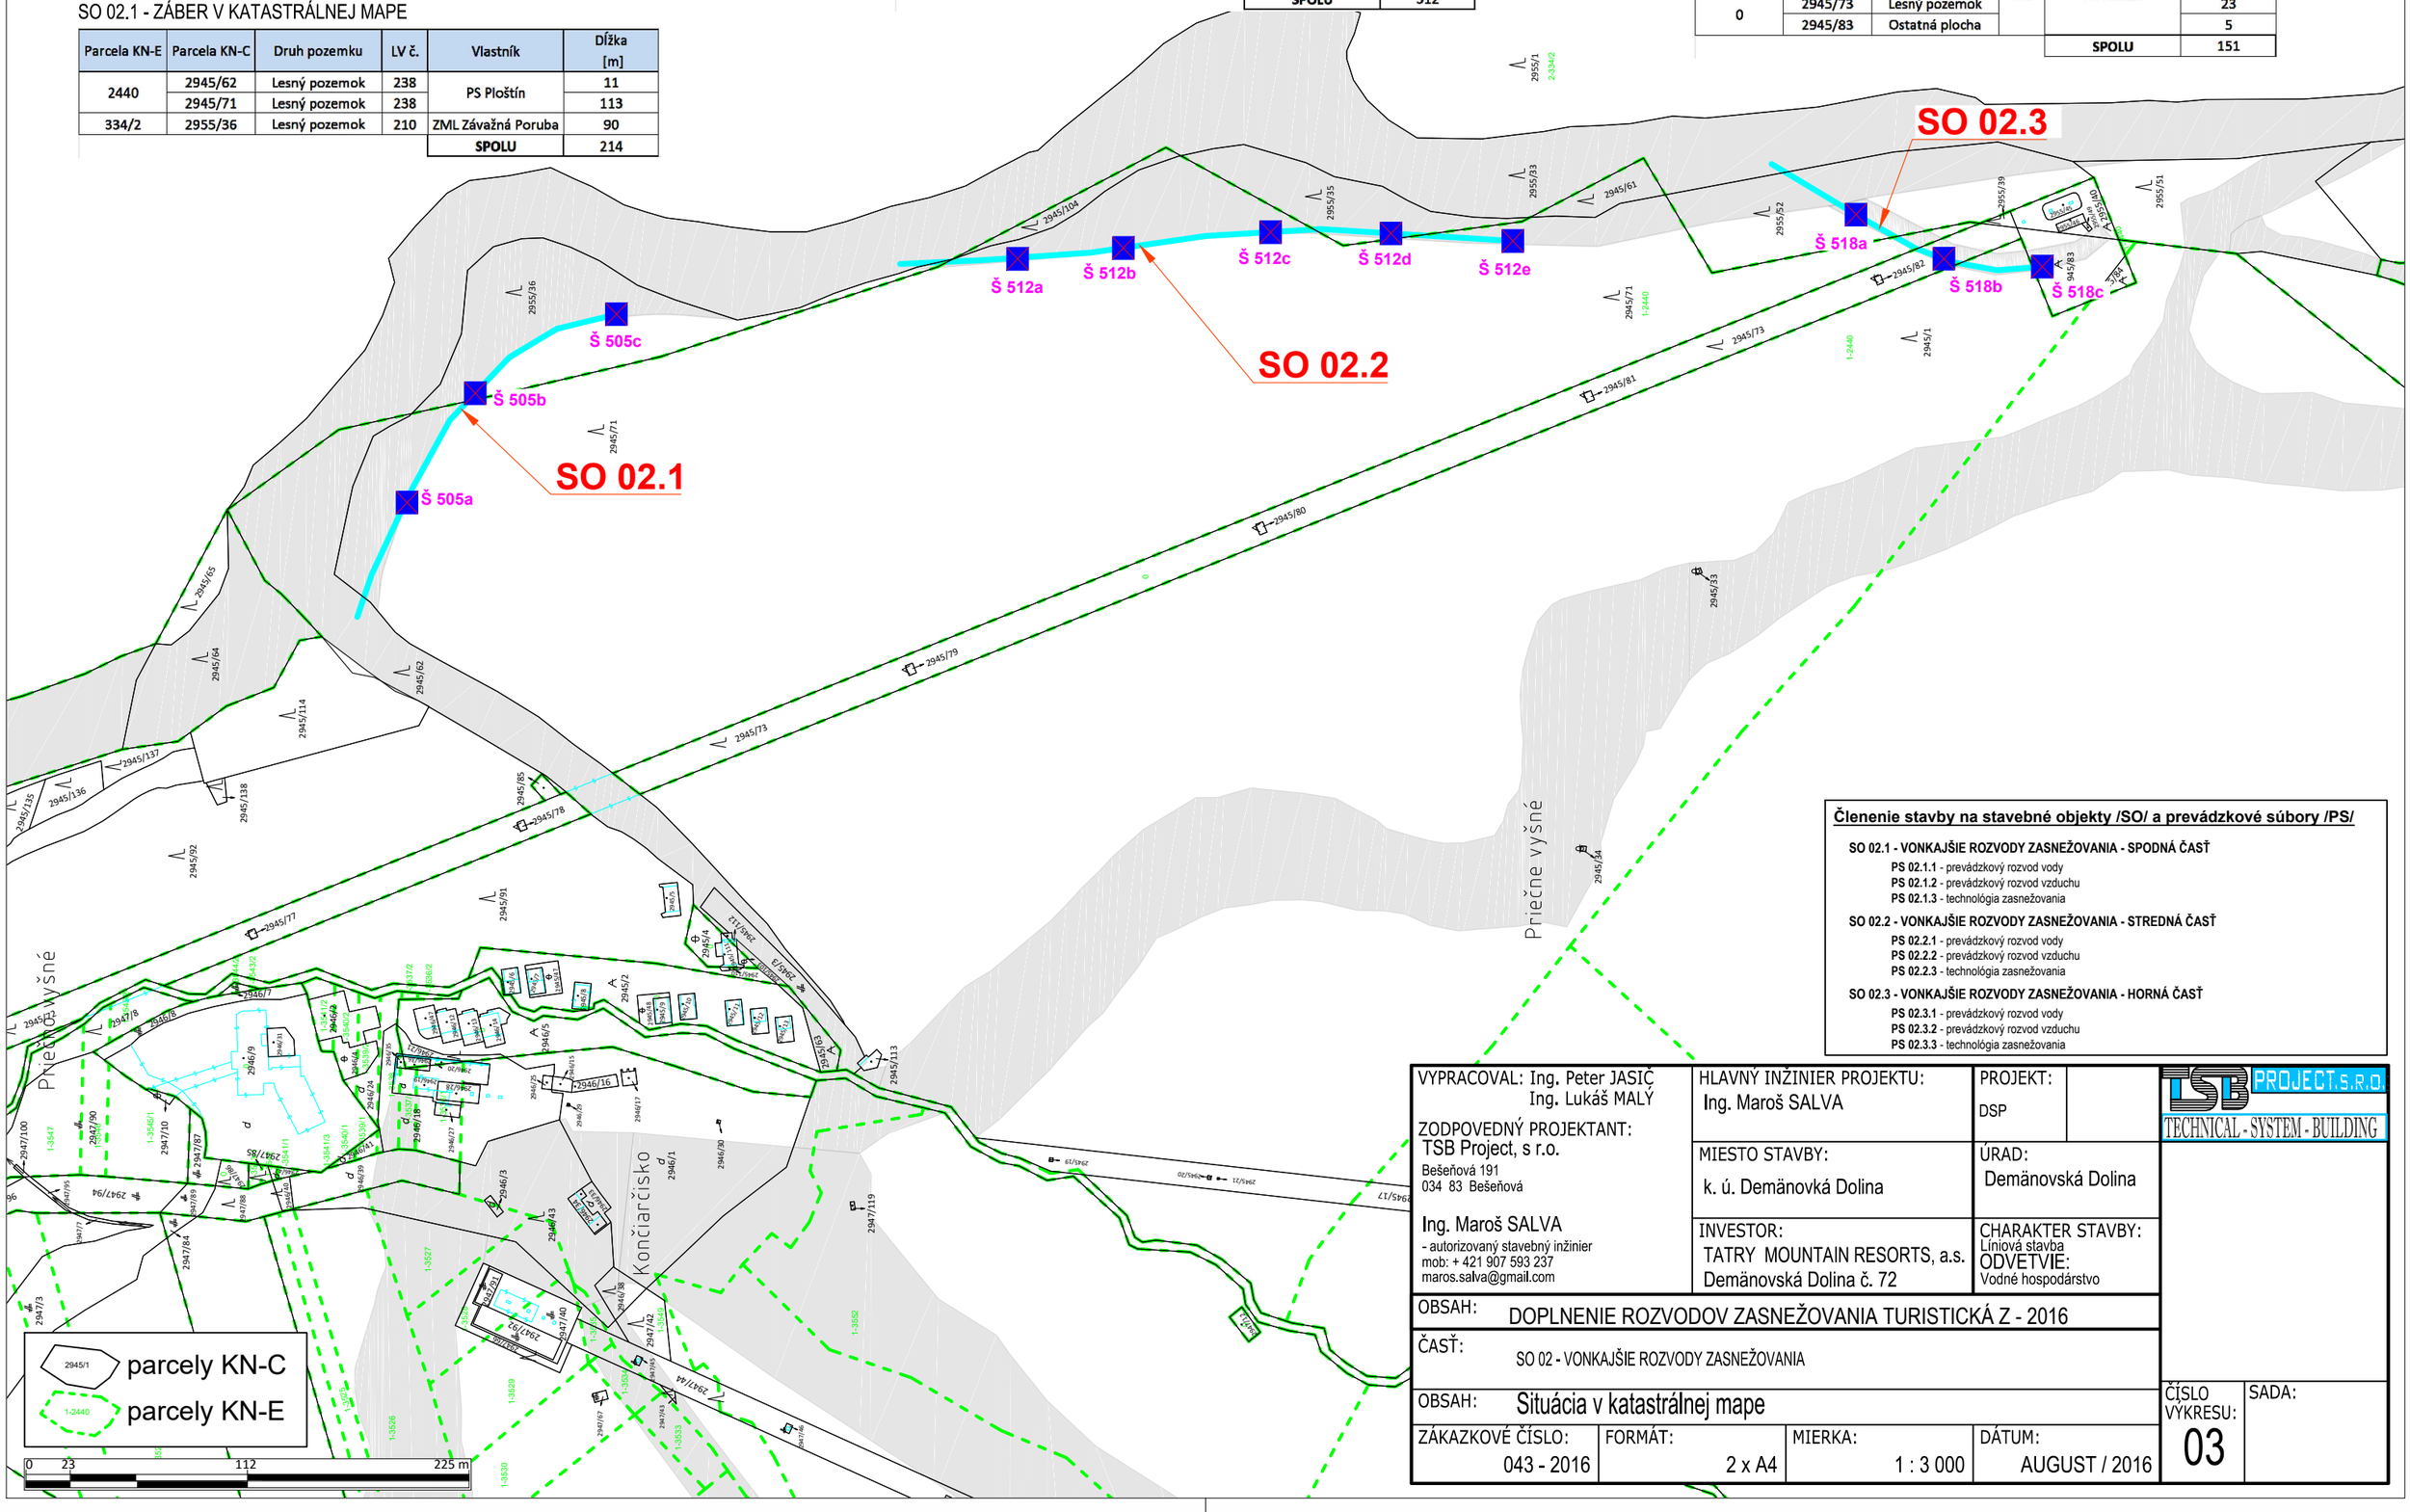

Členenie stavby na stavebné objekty /SO/ a prevádzkové súbory /PS/

SO 02.1 - VONKAJŠIE ROZVODY ZASNEŽOVANIA - SPODNÁ ČASŤ
- **PS 02.1.1** - prevádzkový rozvod vody
- **PS 02.1.2** - prevádzkový rozvod vzduchu
- **PS 02.1.3** - technológia zasnežovania

SO 02.2 - VONKAJŠIE ROZVODY ZASNEŽOVANIA - STREDNÁ ČASŤ
- **PS 02.2.1** - prevádzkový rozvod vody
- **PS 02.2.2** - prevádzkový rozvod vzduchu
- **PS 02.2.3** - technológia zasnežovania

SO 02.3 - VONKAJŠIE ROZVODY ZASNEŽOVANIA - HORNÁ ČASŤ
- **PS 02.3.1** - prevádzkový rozvod vody
- **PS 02.3.2** - prevádzkový rozvod vzduchu
- **PS 02.3.3** - technológia zasnežovania

VYPRACOVAL: Ing. Peter JASIČ
Ing. Lukáš MALÝ

ZODPOVEDNÝ PROJEKTANT:
TSB Project, s r.o.
Bešeňová 191
034 83 Bešeňová

Ing. Maroš SALVA
- autorizovaný stavebný inžinier
mob: + 421 907 593 237
maros.salva@gmail.com

HLAVNÝ INŽINIER PROJEKTU: Ing. Maroš SALVA

PROJEKT: DSP

MIESTO STAVBY: k. ú. Demänovská Dolina

ÚRAD: Demänovská Dolina

INVESTOR: TATRY MOUNTAIN RESORTS, a.s. Demänovská Dolina č. 72

CHARAKTER STAVBY: Líniová stavba
ODVETVIE: Vodné hospodárstvo

TSB PROJECT, S.R.O. TECHNICAL - SYSTEM - BUILDING

OBSAH: DOPLNENIE ROZVODOV ZASNEŽOVANIA TURISTICKÁ Z - 2016

ČASŤ: SO 02 - VONKAJŠIE ROZVODY ZASNEŽOVANIA

OBSAH: Situácia v katastrálnej mape

ZÁKAZKOVÉ ČÍSLO:	FORMÁT:	MIERKA:	DÁTUM:	ČÍSLO VÝKRESU:	SADA:
043 - 2016	2 x A4	1 : 3 000	AUGUST / 2016	03	

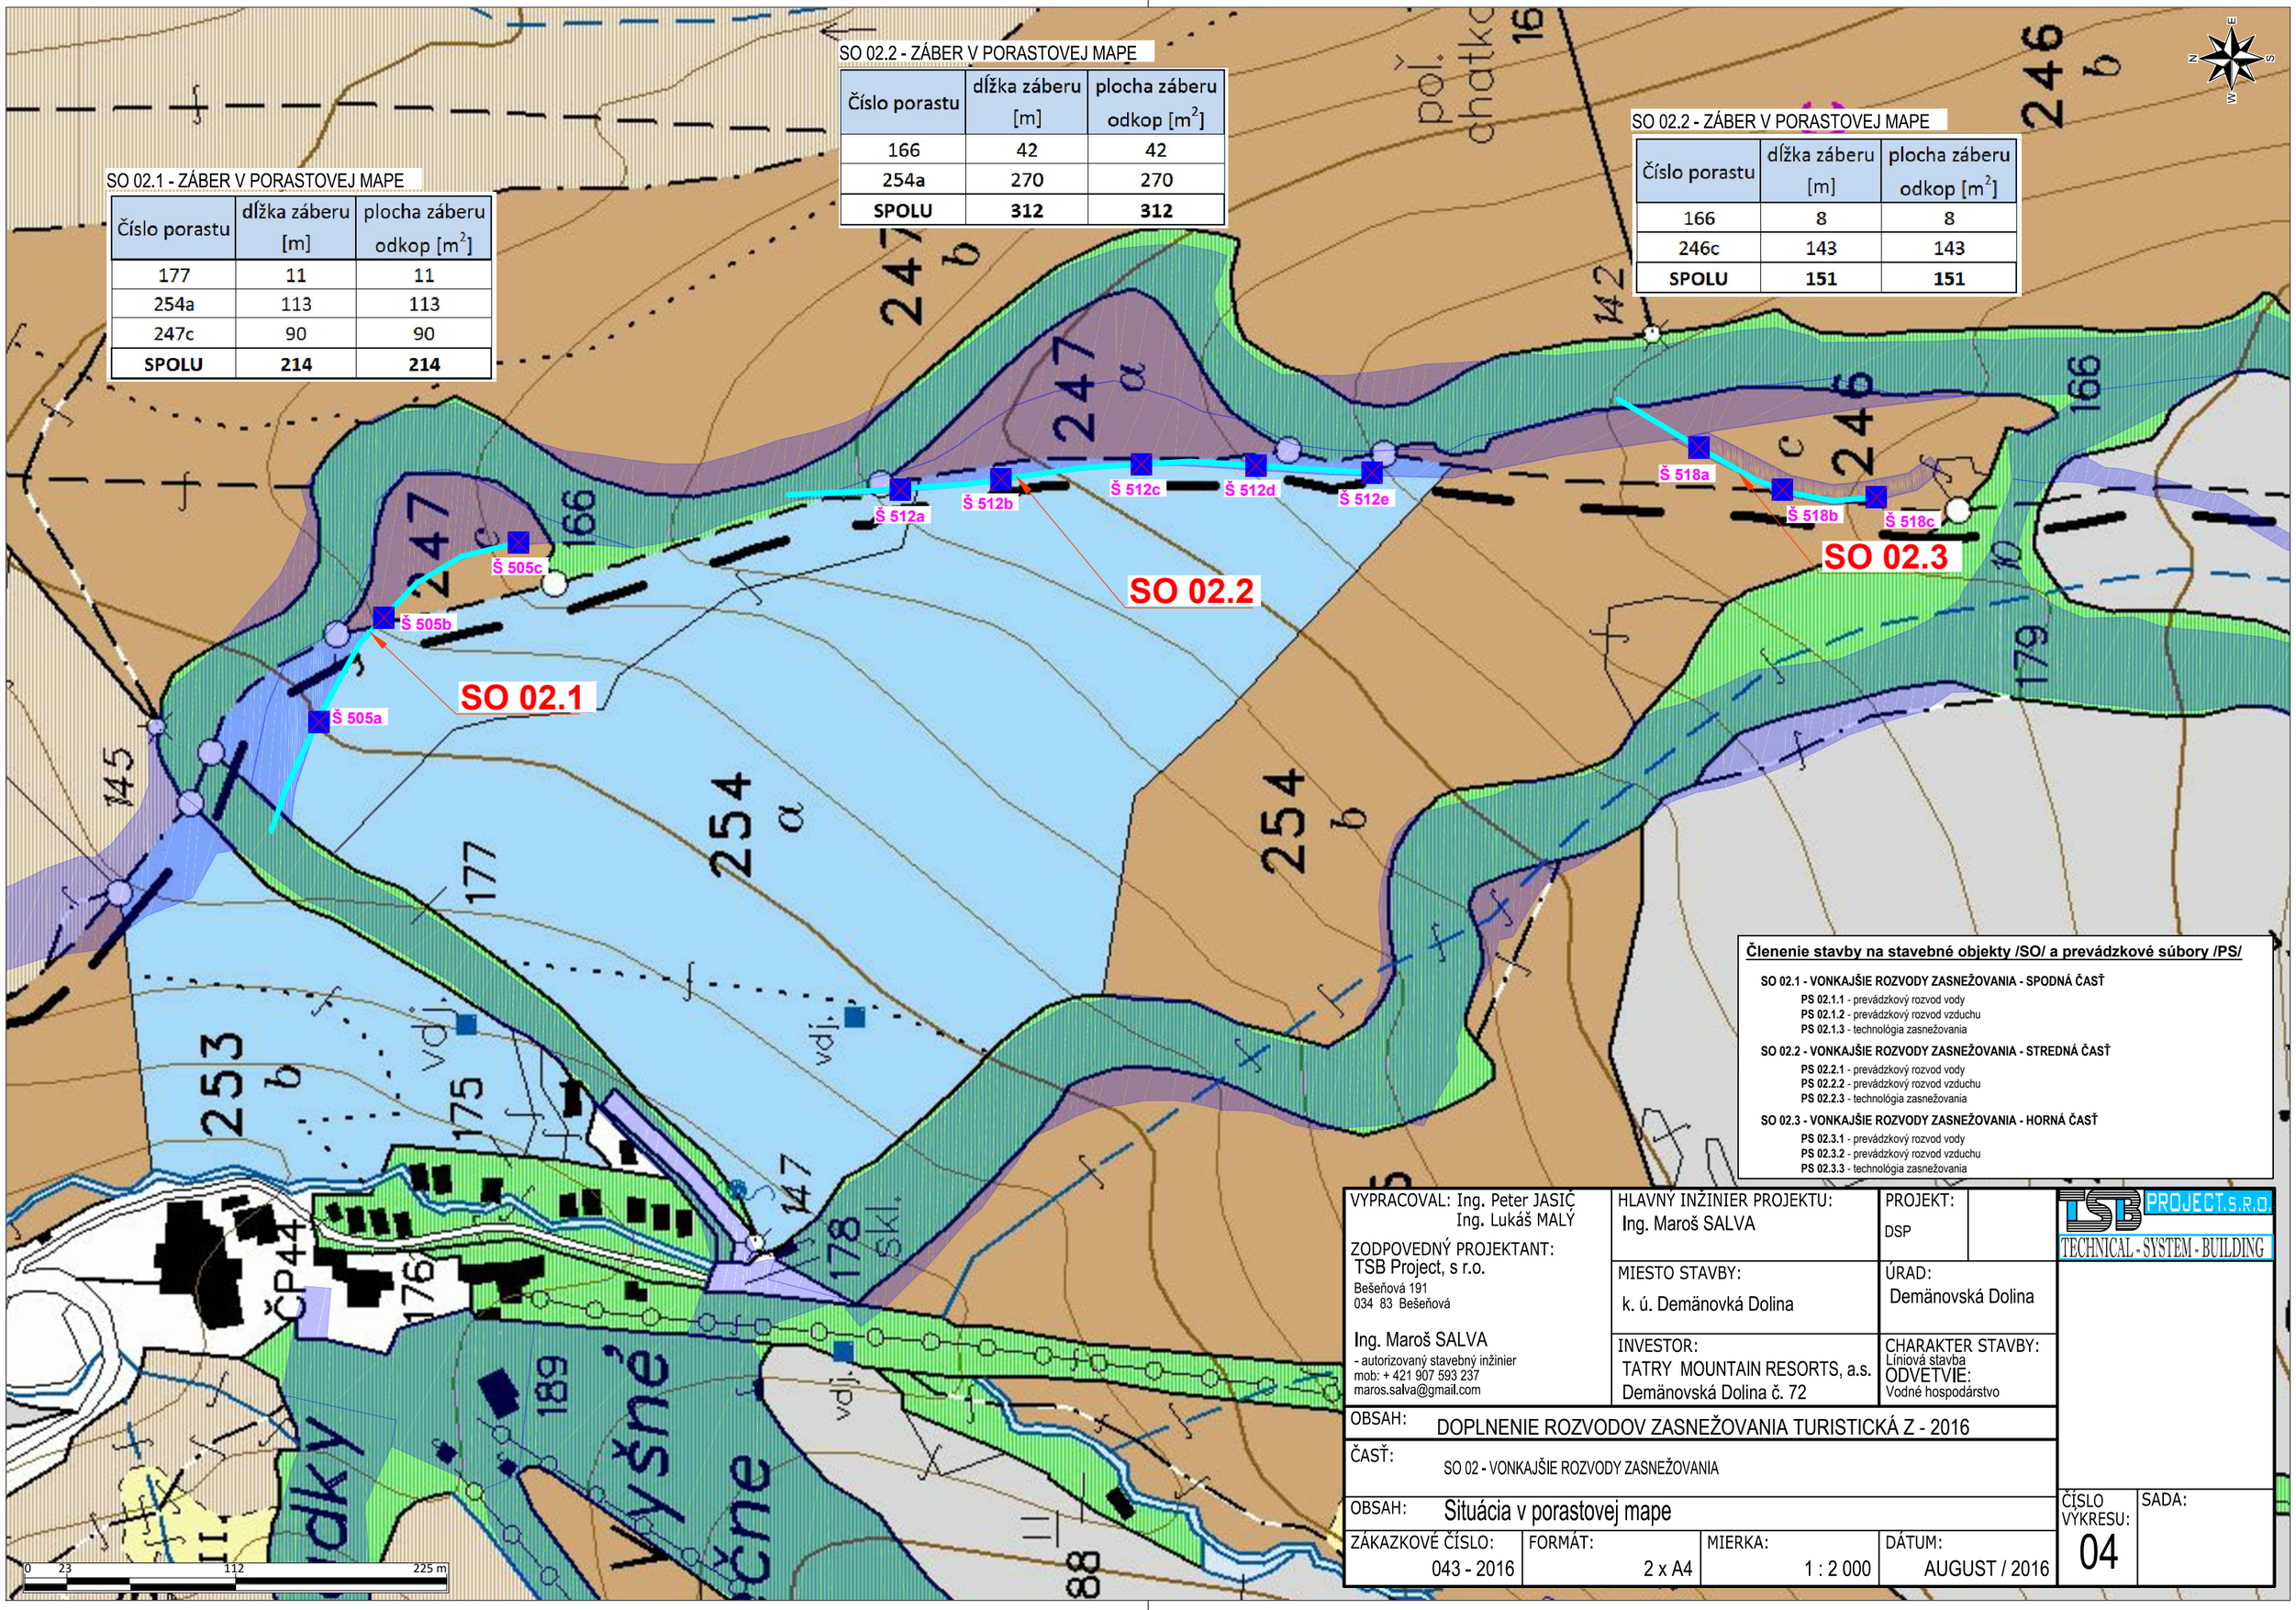

SO 02.1 - ZÁBER V PORASTOVEJ MAPE

Číslo porastu	dĺžka záberu [m]	plocha záberu odkop [m²]
177	11	11
254a	113	113
247c	90	90
SPOLU	**214**	**214**

SO 02.2 - ZÁBER V PORASTOVEJ MAPE

Číslo porastu	dĺžka záberu [m]	plocha záberu odkop [m²]
166	42	42
254a	270	270
SPOLU	**312**	**312**

SO 02.2 - ZÁBER V PORASTOVEJ MAPE

Číslo porastu	dĺžka záberu [m]	plocha záberu odkop [m²]
166	8	8
246c	143	143
SPOLU	**151**	**151**

Členenie stavby na stavebné objekty /SO/ a prevádzkové súbory /PS/

SO 02.1 - VONKAJŠIE ROZVODY ZASNEŽOVANIA - SPODNÁ ČASŤ
- **PS 02.1.1** - prevádzkový rozvod vody
- **PS 02.1.2** - prevádzkový rozvod vzduchu
- **PS 02.1.3** - technológia zasnežovania

SO 02.2 - VONKAJŠIE ROZVODY ZASNEŽOVANIA - STREDNÁ ČASŤ
- **PS 02.2.1** - prevádzkový rozvod vody
- **PS 02.2.2** - prevádzkový rozvod vzduchu
- **PS 02.2.3** - technológia zasnežovania

SO 02.3 - VONKAJŠIE ROZVODY ZASNEŽOVANIA - HORNÁ ČASŤ
- **PS 02.3.1** - prevádzkový rozvod vody
- **PS 02.3.2** - prevádzkový rozvod vzduchu
- **PS 02.3.3** - technológia zasnežovania

VYPRACOVAL: Ing. Peter JASIČ
Ing. Lukáš MALÝ

ZODPOVEDNÝ PROJEKTANT:
TSB Project, s r.o.
Bešeňová 191
034 83 Bešeňová

Ing. Maroš SALVA
- autorizovaný stavebný inžinier
mob: + 421 907 593 237
maros.salva@gmail.com

HLAVNÝ INŽINIER PROJEKTU: Ing. Maroš SALVA

PROJEKT: DSP

MIESTO STAVBY: k. ú. Demänovká Dolina

ÚRAD: Demänovská Dolina

INVESTOR: TATRY MOUNTAIN RESORTS, a.s. Demänovská Dolina č. 72

CHARAKTER STAVBY: Líniová stavba

ODVETVIE: Vodné hospodárstvo

TSB PROJECT, s.r.o. TECHNICAL - SYSTEM - BUILDING

OBSAH: DOPLNENIE ROZVODOV ZASNEŽOVANIA TURISTICKÁ Z - 2016

ČASŤ: SO 02 - VONKAJŠIE ROZVODY ZASNEŽOVANIA

OBSAH: Situácia v porastovej mape

ZÁKAZKOVÉ ČÍSLO:	FORMÁT:	MIERKA:	DÁTUM:	ČÍSLO VÝKRESU:	SADA:
043 - 2016	2 x A4	1 : 2 000	AUGUST / 2016	04	