Schematické zobrazenie zasnežovacieho systému v stredisku Chopok sever

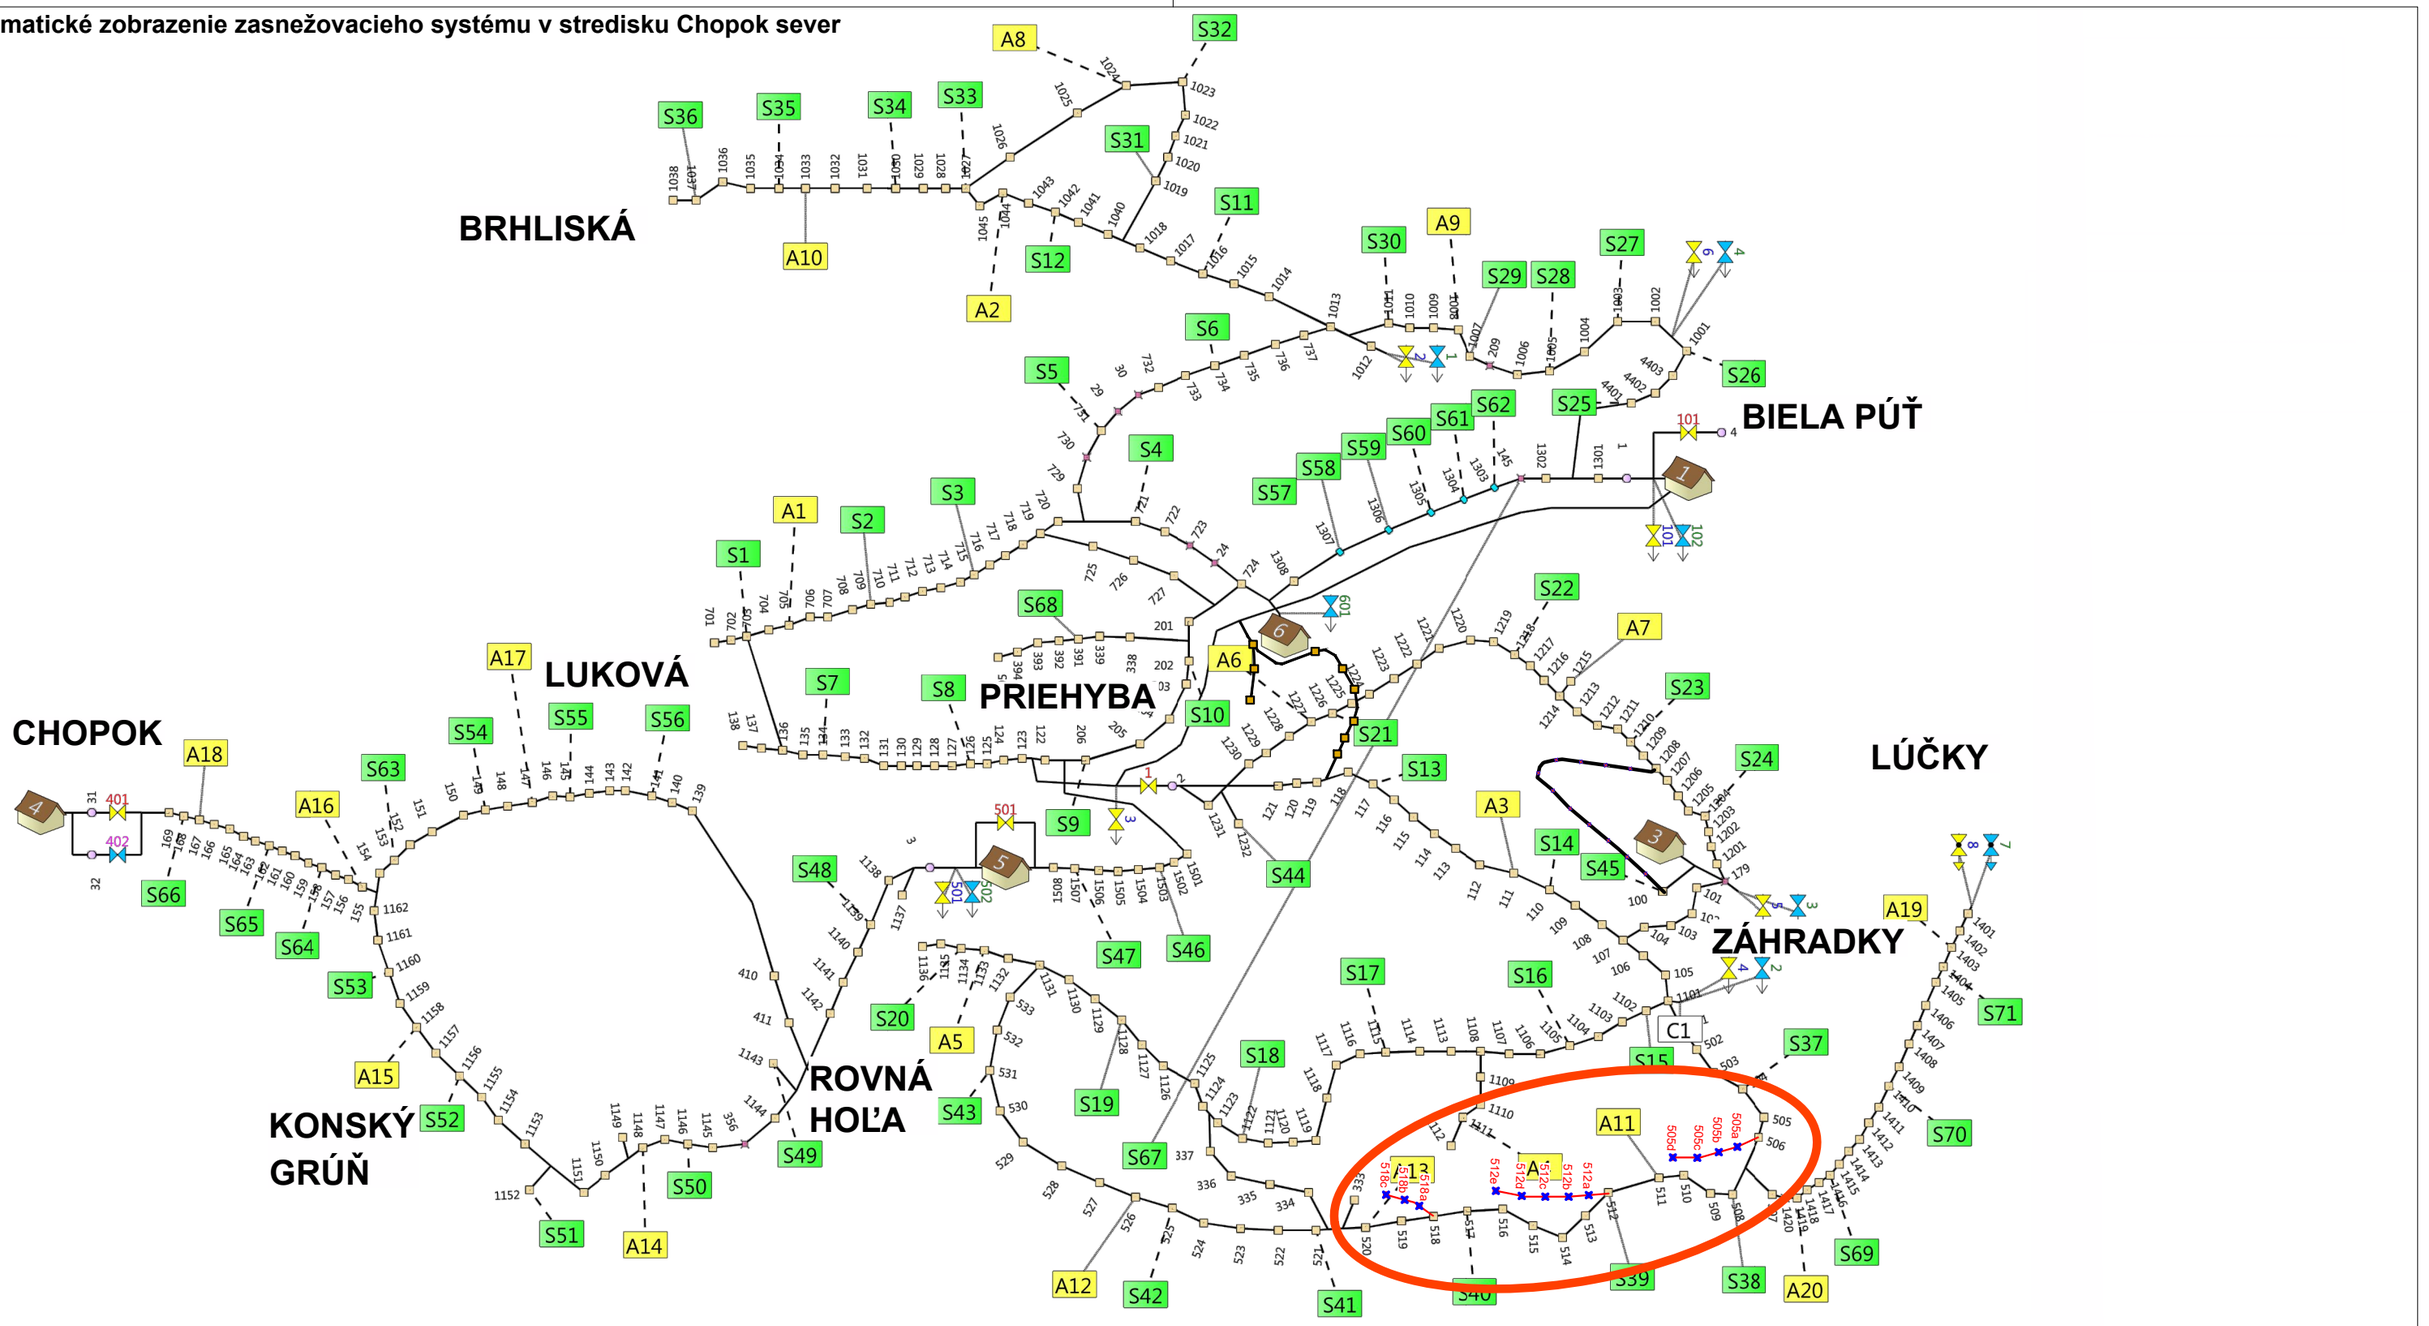

NÁVRH NOVÝCH ROZVODOV ZASNEŽOVANIA V ÚSEKU ZJAZDOVEJ TRATE TURISTICKÁ ZÁPAD

DIMENZIE POTRUBIA:

VODOVODNÉ POTRUBIE: DN 10 - 150, PN 80 - oceľové pozinkované potrubie ALVENIUS
spoje systémom VICTAULIC, celková dĺžka - 677 m

VZDUCHOVÉ POTRUBIE: DN 90, PN 10
HDPE potrubie SDR 17, celková dĺžka - 677 m
spoje - elektrofúznymi spojkami

ŠACHTY: Oceľové pozinkované (dodávka technológie)
spolu - 11 ks

1208a

VYPRACOVAL: Ing. Peter JASIČ Ing. Lukáš MALÝ ZODPOVEDNÝ PROJEKTANT: TSB Project, s r.o. Bešeňová 191 034 83 Bešeňová Ing. Maroš SALVA - autorizovaný stavebný inžinier mob: + 421 907 593 237 maros.salva@gmail.com	HLAVNÝ INŽINIER PROJEKTU: Ing. Maroš SALVA	PROJEKT: DSP	TSB PROJECT, S.R.O. TECHNICAL - SYSTEM - BUILDING
	MIESTO STAVBY: k. ú. Demänovká Dolina	ÚRAD: Demänovská Dolina	
	INVESTOR: TATRY MOUNTAIN RESORTS, a.s. Demänovská Dolina č. 72	CHARAKTER STAVBY: Líniová stavba ODVETVIE: Vodné hospodárstvo	
OBSAH: DOPLNENIE ROZVODOV ZASNEŽOVANIA TURISTICKÁ Z - 2016			
ČASŤ: SO 02 - VONKAJŠIE ROZVODY ZASNEŽOVANIA			
OBSAH: Návrh doplnenia rozvodov zasnežovania			ČÍSLO VÝKRESU: 05 / SADA:
ZÁKAZKOVÉ ČÍSLO: 043 - 2016	FORMÁT: 2 x A4	MIERKA: 1 : 10 000	DÁTUM: AUGUST / 2016

VZOROVÝ PRIEČNY REZ VÝKOPOM

/ VYSOKOTLAKOVÝ SYSTÉM ZASNEŽOVANIA /

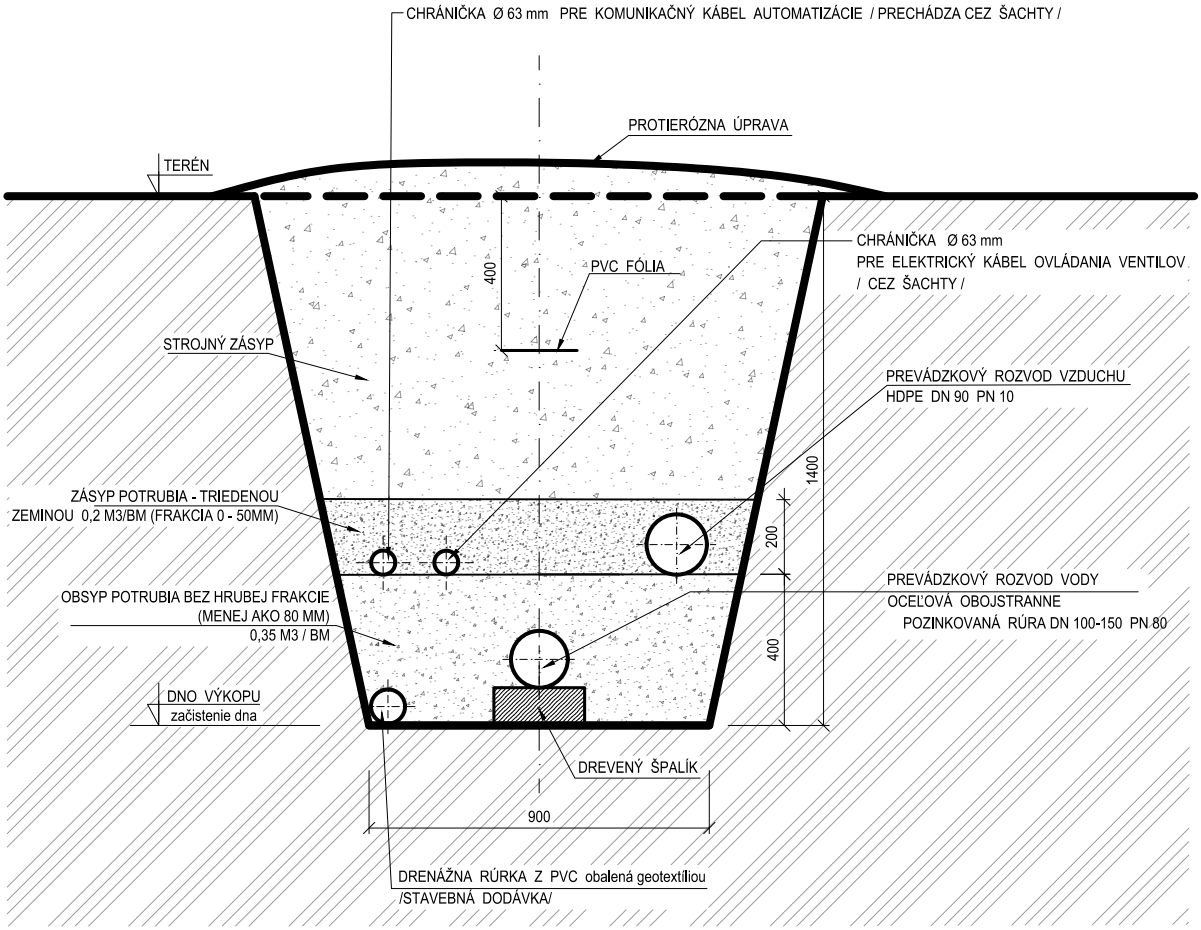

POZNÁMKY :

1. DIMENZIE ROZVODOV VODY SÚ STANOVENÉ V PS 02.1.1, PS 02.2.1 a PS 02.3.1 - PREVÁDZKOVÝ ROZVOD VODY - / OL TRADE s.r.o./
2. DIMENZIE ROZVODOV VZDUCHU SÚ STANOVENÁ V PS 02.2.1, PS 02.2.2 a PS 02.3.2 - PREVÁDZKOVÝ ROZVOD VZDUCHU - /OL TRADE s.r.o./
3. ŠACHTY SÚ DODÁVKOU TECHNOLÓGIE /OL TRADE s.r.o,/

VYPRACOVAL: Ing. Peter JASIČ
Ing. Lukáš MALÝ

ZODPOVEDNÝ PROJEKTANT:
TSB Project, s r.o.
Bešeňová 191
034 83 Bešeňová

Ing. Maroš SALVA
- autorizovaný stavebný inžinier
mob: + 421 907 593 237
maros.salva@gmail.com

HLAVNÝ INŽINIER PROJEKTU: Ing. Maroš SALVA

PROJEKT: DSP

MIESTO STAVBY: k. ú. Demänovká Dolina

ÚRAD: Demänovská Dolina

INVESTOR: TATRY MOUNTAIN RESORTS, a.s. Demänovská Dolina č. 72

CHARAKTER STAVBY: Líniová stavba
ODVETVIE: Vodné hospodárstvo

TSB PROJECT s.r.o.
TECHNICAL - SYSTEM - BUILDING

OBSAH: DOPLNENIE ROZVODOV ZASNEŽOVANIA TURISTICKÁ Z - 2016

ČASŤ: SO 02 - VONKAJŠIE ROZVODY ZASNEŽOVANIA

OBSAH: Vzorový priečny rez výkopom

ZÁKAZKOVÉ ČÍSLO:	FORMÁT:	MIERKA:	DÁTUM:
043 - 2016	1 x A4	1 : 20	AUGUST / 2016

ČÍSLO VÝKRESU: 06

SADA:

KOTVENIE POTRUBIA ROZVODU VODY PO TRASE

/ VYSOKOTLAKOVÝ SYSTÉM ZASNEŽOVANIA /

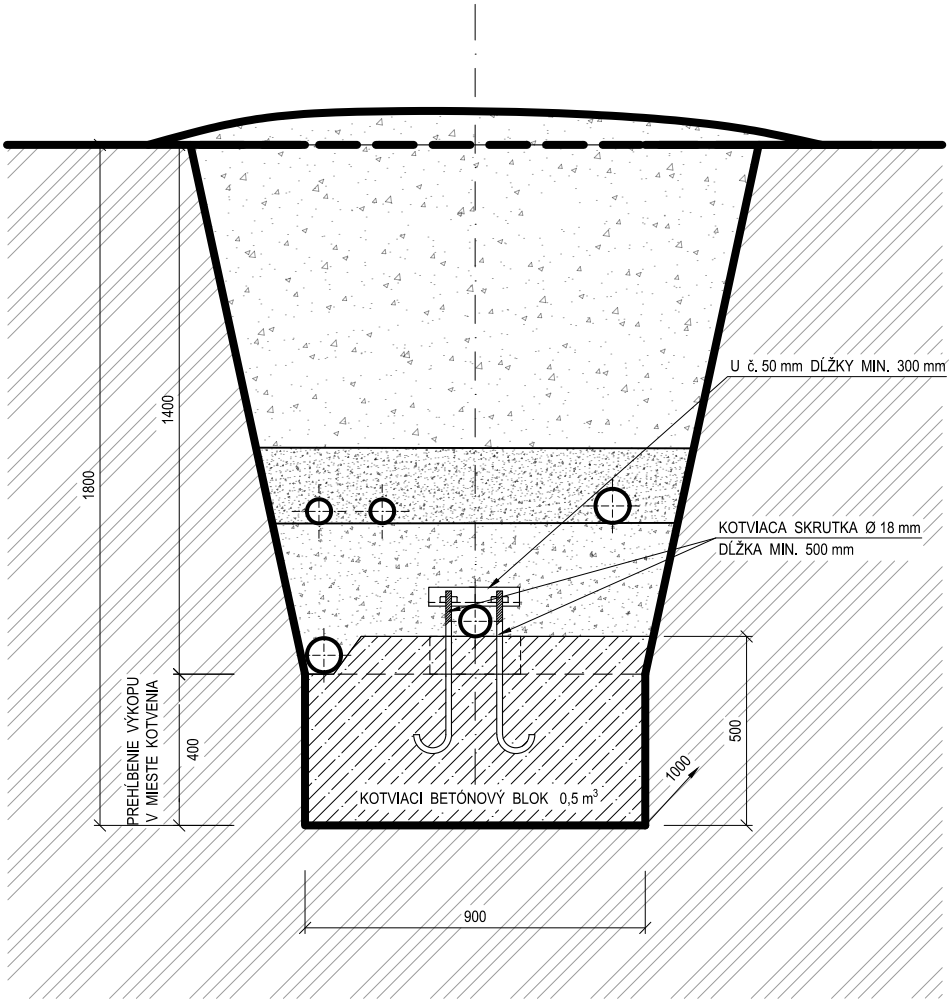

POZNÁMKY :

- KOTVENIE REALIZOVAŤ NA ROZVODE VODY
- PRESNÉ MIESTA KOTVENIA URČÍ POČAS VÝSTAVBY ŠÉFMONTÉR DODÁVATEĽA TECHNOLÓGIE
- KOTVENIE REALIZOVAŤ V NASLEDOVNÝCH PRÍPADOCH :

  - ZMENA SMERU ROZVODU
  - ODBOČKA
  - ZMENA SPÁDOVÝCH POMEROV V TRASE
  - ZMENA DIMENZIE POTRUBIA

- MNOŽSTVO BETÓNU 0,5 m^3 / 1 KS

VÝPIS MATERIÁLU PRE 1 KS KOTVENIA :

- KOTVIACI BLOK - BETÓN PROSTÝ 0,5 m^3
- KOTVIACA SKRUTKA Ø 18 mm DĹŽKY MIN. 500 mm
- U č. 50 mm DĹŽKY MIN. 300 mm

VYPRACOVAL: Ing. Peter JASIČ
Ing. Lukáš MALÝ

ZODPOVEDNÝ PROJEKTANT:
TSB Project, s r.o.
Bešeňová 191
034 83 Bešeňová

Ing. Maroš SALVA
- autorizovaný stavebný inžinier
mob: + 421 907 593 237
maros.salva@gmail.com

HLAVNÝ INŽINIER PROJEKTU: Ing. Maroš SALVA

PROJEKT: DSP

MIESTO STAVBY: k. ú. Demänovká Dolina

ÚRAD: Demänovská Dolina

INVESTOR: TATRY MOUNTAIN RESORTS, a.s. Demänovská Dolina č. 72

CHARAKTER STAVBY: Líniová stavba
ODVETVIE: Vodné hospodárstvo

TSB PROJECT S.R.O.
TECHNICAL - SYSTEM - BUILDING

OBSAH: DOPLNENIE ROZVODOV ZASNEŽOVANIA TURISTICKÁ Z - 2016

ČASŤ: SO 02 - VONKAJŠIE ROZVODY ZASNEŽOVANIA

OBSAH: Kotvenie potrubia rozvodu vody po trase

ZÁKAZKOVÉ ČÍSLO:	FORMÁT:	MIERKA:	DÁTUM:
043 - 2016	1 x A4	1 : 20	AUGUST / 2016

ČÍSLO VÝKRESU: 07

SADA: