

ZMENY A DOPLNKY Č.6 ÚPN SÚ LIPTOVSKÝ TRNOVEC E) GRAFICKÁ ČASŤ



OBSTARÁVATEL:
Obec Liptovský Trnovec
Obecný úrad
Liptovský Trnovec 160
031 01 Liptovský Mikuláš

SPRACOVATEL:
Ing.arch. Ján Ďurica
Žiar 40
032 05

HLAVNÝ RIEŠITEĽ:
Ing.arch. Pavel Ďurica
Nábřežie A. Stodolu F2/1
031 01 Liptovský Mikuláš

E) GRAFICKÁ ČASŤ

OBSAH GRAFICKEJ ČASTI ZMIEN A DOPLNKOV Č.6 ÚPN SÚ LIPTOVSKÝ TRNOVEC
v zmysle § 12 Vyhlášky č. 55/2001 Z.z.:

Číslo výkresu v ÚPN SÚ LT	Názov	Mierka
01	Výkres širších vzťahov	M 1 : 50 000
02	Komplexný výkres priestorového usporiadania a funkčného využitia územia + ZČ + VPS	M 1 : 5 000
03	Komplexný výkres priestorového usporiadania a funkčného využitia územia + ZČ + VPS	M 1 : 2 000
04	Výkres riešenia verejného dopravného vybavenia a verejného technického vybavenia	M 1 : 2 000
07	Vyhodnotenie dôsledkov navrhovaného stavebného rozvoja a iných zámerov na poľnohospodárskej pôde	M 1 : 2 000



Územný plán obce

LIPTOVSKÝ TRNOVEC

STAV	NÁVRH	VÝHLAD		STAV	NÁVRH	VÝHLAD		STAV	NÁVRH	VÝHLAD	
			HRANICA SLOVENSKEJ REPUBLIKY				VYSOKORÝCHLOSTNÁ ŽELEZNIČNÁ TRÁŤ				VODNÁ NÁDRŽ
			HRANICA RIEŠENÉHO ÚZEMIA				VYSOKORÝCHLOSTNÁ ŽELEZNIČNÁ TRÁŤ ALT. SEVERNÁ TRASA				HRANICA CHRÁNENEJ VODOHOSPODÁRSKEJ OBLASTI
			HRANICA OKRESU				ŽELEZNIČNÁ TRÁŤ I. KATEGÓRIE				PHO ZDROJOV PITNÝCH VÔD 2°
			HRANICA KATASTRÁLNEHO ÚZEMIA				ŽELEZNIČNÁ TRÁŤ III. KATEGÓRIE				PHO ZDROJOV PITNÝCH VÔD 3°
			OBYTNÉ PLOCHY				ŽELEZNIČNÁ STANICA				OP PRÍRODNÝCH LIEČIVÝCH MINERÁLNYCH VÔD 2°
			PLOCHY PRIEMYSELNEJ VÝROBY, SKLADOV				ZRIAĐOVACIA NÁKLADNÁ ŽELEZNIČNÁ STANICA				PHO PRÍRODNÝCH LIEČIVÝCH ZDROJOV A MINERÁLNYCH VÔD 3°
			ZARIADENIA POĽNOHOSPODÁRSKEJ VÝROBY				ŽELEZNIČNÝ TUNEL				NÁRODNÝ PARK - III°
			PLOCHY ŠPORTOVÝCH ZARIADENÍ				HRANIČNÝ PRIECHOD CESTNÝ				OCHRANNÉ PÁSMO NÁRODNÉHO PARKU - II°
			PLOCHY REKREAČIE A TURIZMU				HRANIČNÝ PRIECHOD ŽELEZNIČNÝ				CHRÁNENÁ KRAJINNÁ OBLASŤ - II°
			REKREAČNÝ PRIESTOR VÝŠŠIEHO VÝZNAMU				VODNÁ CESTA, PRÍSTAV				NÁRODNÁ PRÍRODNÁ REZERVÁCIA - V°
			PLOCHY VÝZNAMNEJ ZELENÉ A CINTORINOV				REKREAČNÁ VODNÁ DOPRAVA				PRÍRODNÁ REZERVÁCIA - V°
			PLOCHY LESOPARKOV				REGIONÁLNE LETISKO PRE MEDZINÁRODNÚ DOPRAVU				NÁRODNÁ PRÍRODNÁ PAMiatKA - V°
			PLOCHY KÚPEĽNÝCH ZARIADENÍ				OSTATNÉ REGIONÁLNE LETISKÁ				PRÍRODNÁ PAMiatKA - V°
			VNÚTORNÉ KÚPEĽNÉ ÚZEMIE				TERMINÁL KOMBINOVANEJ DOPRAVY MEDZINÁRODNÉHO VÝZNAMU				CHRÁNENÝ ARÉÁL - IV°
			CIEĽOVÉ MESTO TURIZMU A CESTOVNÉHO RUCHU				TERMINÁL KOMBINOVANEJ DOPRAVY PREKLADISKO KOMBINOVANEJ DOPRAVY				OCHRANNÉ PÁSMO NPR A PR - IV°
			MEDZINÁRODNÉ STREDISKO TURIZMU				CYKLOMAGISTRÁLY PODĽA SLOVENSKEHO CYKLOKLUBU				LOKALITA SVETOVÉHO KULTÚRNEHO DEDIČSTVA
			CELOŠTÁTNE STREDISKO TURIZMU				CYKLOMAGISTRÁLY DOPLNENÉ PODĽA UPN VÚC				MESTSKÁ PAMiatKOVÁ REZERVÁCIA
			LIEČEBNÉ A REKREAČNÉ KÚPELE				TRASA NEKONVENČNÉHO SYSTÉMU HROMADNEJ DOPRAVY				PAMiatKOVÁ REZERVÁCIA ĽUDOVEJ ARCHITEKTÚRY
			PLOCHY OSOBITNÉHO URČENIA				SEDAČKOVÁ LANOVKA				PAMiatKOVÁ ZÓNA VYHLÁSENÁ
			IDENTIFIKÁCIA VÝHRADNÝCH LOŽÍSK NERASTNÝCH SUROVIN				KABINKOVÁ LANOVKA				PAMiatKOVÁ ZÓNA NAVRHOVANÁ (V PROCESE SCHVAĽOVANIA)
			DOBYVACÍ PRIESTOR LOŽÍSK NERASTNÝCH SUROVIN				ÚZKOKOĽAJNÁ ŽELEZNIČNÁ TRÁŤ				PAMiatKOVÁ ZÓNA VYTIPOVANÁ
			CHRÁNENÉ LOŽISKOVÉ ÚZEMIE				SKLÁDKA KOMUNÁLNEHO ODPADU REGIONÁLNE, MIESTNE				SKANZENY (EXPOZÍCIE ĽUDOVEJ ARCHITEKTÚRY V PRÍRODE)
			LOŽISKO RAŠELINY				SKLÁDKA PRIEMYSELNÉHO ODPADU				HISTORICKÁ ZELEŇ (PAM. CHRÁNENÉ PARKY)
			DIAĽNICA				HALDY Z ÚPRAVY A SPRACOVANIA RÚD				NÁRODNÁ KULTÚRNA PAMiatKA
			RÝCHLOSTNÁ KOMUNIKÁCIA				ODKALISKÁ				ELEKTRICKÉ VEDENIE ZVN 400 kV
			CESTA I. A II. TRIEDY				VEĽKÝ ZDROJ ZNEČISŤOVANIA OVZDUŠIA				ROZVODŇA VVN, ELEKTRÁREŇ
			ALT. TRASA DIAĽNICE				STREDNÝ ZDROJ ZNEČISŤOVANIA OVZDUŠIA				PLYNOVOD WTL
			MIMOÚROVŇOVÁ KRIŽOVATKA				ZDROJ ZNEČISŤOVANIA VÔD				
			CESTNÝ TUNEL								



Územný plán obce
LIPTOVSKÝ TRNOVEC

STAV	NÁVRH	VÝHLAD		STAV	NÁVRH	VÝHLAD		STAV	NÁVRH	VÝHLAD	
			HRANICA SLOVENSKEJ REPUBLIKY				VYSOKORÝCHLOSTNÁ ŽELEZNIČNÁ TRÁŤ				VODNÁ NÁDRŽ
			HRANICA RIEŠENÉHO ÚZEMIA				VYSOKORÝCHLOSTNÁ ŽELEZNIČNÁ TRÁŤ ALT. SEVERNÁ TRASA				HRANICA CHRÁNENEJ VODOHOSPODÁRSKEJ OBLASTI
			HRANICA OKRESU				ŽELEZNIČNÁ TRÁŤ I. KATEGÓRIE				PHO ZDROJOV PITNÝCH VÔD 2°
			HRANICA KATASTRÁLNEHO ÚZEMIA				ŽELEZNIČNÁ TRÁŤ III. KATEGÓRIE				PHO ZDROJOV PITNÝCH VÔD 3°
			OBYTNÉ PLOCHY				ŽELEZNIČNÁ STANICA				OP PRÍRODNÝCH LIEČIVÝCH MINERÁLNYCH VÔD 2°
			PLOCHY PRIEMYSELNEJ VÝROBY, SKLADOV				ZRIAĐOVACIA NÁKLADNÁ ŽELEZNIČNÁ STANICA				PHO PRÍRODNÝCH LIEČIVÝCH ZDROJOV A MINERÁLNYCH VÔD 3°
			ZARIADENIA POĽNOHOSPODÁRSKEJ VÝROBY				ŽELEZNIČNÝ TUNEL				NÁRODNÝ PARK - III°
			PLOCHY ŠPORTOVÝCH ZARIADENÍ				HRANIČNÝ PRIECHOD CESTNÝ				OCHRANNÉ PÁSMO NÁRODNÉHO PARKU - II°
			PLOCHY REKREÁCIE A TURIZMU				HRANIČNÝ PRIECHOD ŽELEZNIČNÝ				OCHRANNÉ PÁSMO NÁRODNÉHO PARKU NA ZRUŠENIE - I°
			REKREAČNÝ PRIESTOR VYŠŠIEHO VÝZNAMU				VODNÁ CESTA, PRÍSTAV				CHRÁNENÁ KRAJINNÁ OBLASŤ - II°
			PLOCHY VÝZNAMNEJ ZELENÉ A CINTORÍNOV				REKREAČNÁ VODNÁ DOPRAVA				NÁRODNÁ PRÍRODNÁ REZERVÁCIA - V°
			PLOCHY LESOPARKOV				REGIONÁLNE LETISKO PRE MEDZINÁRODNÚ DOPRAVU				PRÍRODNÁ REZERVÁCIA - V°
			PLOCHY KÚPEĽNÝCH ZARIADENÍ				OSTATNÉ REGIONÁLNE LETISKÁ				NÁRODNÁ PRÍRODNÁ PAMiatKA - V°
			VNÚTORNÉ KÚPEĽNÉ ÚZEMIE				TERMINÁL KOMBINOVANEJ DOPRAVY MEDZINÁRODNÉHO VÝZNAMU				KANALIZAČNÝ ZBERAC
			CIEĽOVÉ MESTO TURIZMU A CESTOVNÉHO RUCHU				TERMINÁL KOMBINOVANEJ DOPRAVY PREKLADISKO KOMBINOVANEJ DOPRAVY				SKUPINOVÝ VODOVOD
			MEDZINÁRODNÉ STREDISKO TURIZMU				CYKLOMAGISTRÁLY PODĽA SLOVENSKEHO CYKLOKLUBU				CHRÁNENÝ AREÁL - IV°
			CELOŠTÁTNE STREDISKO TURIZMU				CYKLOMAGISTRÁLY DOPLNENÉ PODĽA UPN VÚC				OCHRANNÉ PÁSMO NPR A PR - IV°
			LIEČEBNÉ A REKREAČNÉ KÚPELE				TRASA NEKONVENČNÉHO SYSTÉMU HROMADNEJ DOPRAVY				PLOCHA SKLCHVÚ 030
			PLOCHY OSOBITNÉHO URČENIA				SEDAČKOVÁ LANOVKA				LOKALITA SVETOVÉHO KULTÚRNEHO DEDICHTVA
			IDENTIFIKÁCIA VÝHRADNÝCH LOŽÍSK NERASTNÝCH SUROVIN				KABINKOVÁ LANOVKA				MESTSKÁ PAMiatKOVÁ REZERVÁCIA
			DOBÝVACÍ PRIESTOR LOŽÍSK NERASTNÝCH SUROVIN				ÚZKOKOĽAJNÁ ŽELEZNIČNÁ TRÁŤ				PAMiatKOVÁ ZÓNA ARCHITEKTÚRY
			CHRÁNENÉ LOŽISKOVÉ ÚZEMIE				SKLÁDKA KOMUNÁLNEHO ODPADU REGIONÁLNE, MIESTNE				PAMiatKOVÁ ZÓNA NAVRHOVANÁ (V PROCESE SCHVAĽOVANIA)
			LOŽISKO RAŠELINY				SKLÁDKA PRIEMYSELNÉHO ODPADU				PAMiatKOVÁ ZÓNA VYTIPOVANÁ
			DIAĽNICA				SPALOVNA ODPADOV				SKANZENY (EXPOZÍCIE LUDOVEJ ARCHITEKTÚRY V PRIRODE)
			RÝCHLOSTNÁ KOMUNIKÁCIA				HALDY Z ÚPRAVY A SPRACOVANIA RÚD				HISTORICKÁ ZEĽN (PAM. CHRÁNENÉ PARKY)
			CESTA I. A II. TRIEDY				ODKALISKÁ				NÁRODNÁ KULTÚRNA PAMiatKA
			ALT. TRASA DIAĽNICE				VEĽKÝ ZDROJ ZNEČISŤOVANIA OVZDUŠIA				ELEKTRICKE VEDENIE ZVN 400 kV
			MIMOÚROVŇOVÁ KRIŽOVATKA				STREDNÝ ZDROJ ZNEČISŤOVANIA OVZDUŠIA				HLAVNÝ RIEŠITEĽ
			CESTNÝ TUNEL				ZDROJ ZNEČISŤOVANIA VÔD				DÁTUM

ZMENY A DOPLNKY č. 6 ÚPN-SÚ LIPTOVSKÝ TRNOVEC NÁVRH

VÝKRES ŠIRŠÍCH VZŤAHOV
M 1:50000

OBSTARÁVATEĽ :
SPRACOVATEĽ :
HLAVNÝ RIEŠITEĽ :
DÁTUM :
Výkres č. 01
Obec Liptovský Trnovec
Ing.arch. Ján Ďurica, Žiar 40, 032 05
Ing.arch. Pavel ĎURICA, autorizovaný architekt
Nábřežie A. Stodolu F2/1, 031 01 Liptovský Mikuláš
September 2016

ZOZNAM VEREJNOPROSPEŠNÝCH STAVIEB:

- 01stavby komunikácií zabezpečujúcich obsluhu územia podľa podrobnejšej dokumentácie
- 02stavby a zariadenia statickej dopravy v navrhovanom území podľa podrobnejšej dokumentácie
- 03hlavné pešie a cyklistické trasy ako súčasť cestnej siete
- 04stavby a zariadenia obecnej vodovodnej siete a ich ochranné pásma, ktoré zabezpečujú zásobovanie pitnou a úžitkovou vodou podľa podrobnejšej dokumentácie
- 05stavby a zariadenia obecnej kanalizačnej siete a ich ochranné pásma, ktoré zabezpečujú odvádzanie a čistenie odpadových vôd z navrhovaného územia podľa podrobnejšej dokumentácie
- 06stavby a zariadenia elektrickej rozvodnej siete vrátane ochranných pásiem, ktoré zabezpečujú zásobovanie elektrickou energiou podľa podrobnejšej dokumentácie
- 07stavby a zariadenia obecej plynovodnej siete vrátane ochranných pásiem, ktoré zabezpečujú zásobovanie zemným plynom podľa podrobnejšej dokumentácie
- 08stavby a zariadenia spojov všetkého druhu podľa podrobnejšej dokumentácie

ZMENY A DOPLNKY č. 6

ÚPN-SÚ LIPTOVSKÝ TRNOVEC

NÁVRH

KOMPLEXNÝ VÝKRES PRIESTOROVÉHO USPORIADANIA

A FUNKČNÉHO VYUŽÍVANIA ÚZEMIA + ZČ + VPS

M 1 : 5000

Výkres č. 02

OBSTARÁVATEĽ	:	Obec Liptovský Trnovec
SPRACOVATEĽ	:	Ing.arch. Ján Ďurica, Žiar 40, 032 05
HLAVNÝ RIEŠITEĽ	:	Ing. arch. Pavel ĎURICA - autorizovaný architekt Nábrežie A. Stodolu F2/1, 031 01 Liptovský Mikuláš
DÁTUM	:	September 2016

LEGENDA

STAV

NÁVRH

VÝHLAD

HRANICA RIEŠENÉHO ÚZEMIA

OBSLUŽNÉ KOMUNIKÁCIE

PEŠIE KOMUNIKÁCIE

6

BONITA PÔDY

0965202


CÍSLO BPEJ

PLOCHY INDIVIDUÁLNEJ REKREÁCIE

2p - 0,3

VÝŠKOVÝ A PLOŠNÝ REGULATÍV
(počet podlaží - zastavanosť)

VPS: 01-08 VEREJNO PROSPEŠNÉ STAVBY
ČÍSLO VPS

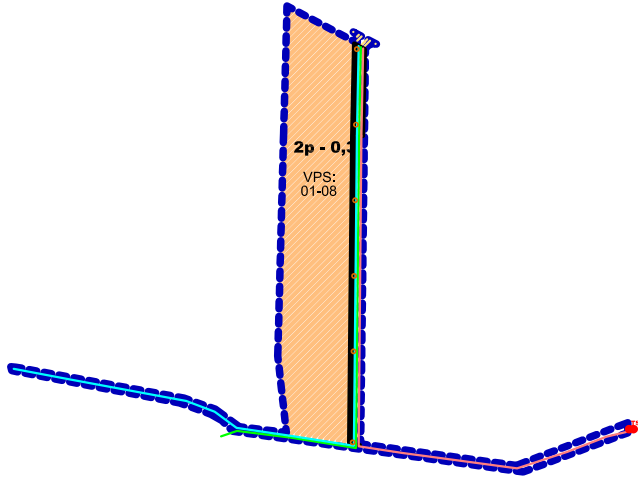

ZOZNAM VEREJNOPROSPEŠNÝCH STAVIEB:

- 01
- stavby komunikácií zabezpečujúcich obsluhu územia podľa podrobnejšej dokumentácie
- 02
- stavby a zariadenia statickej dopravy v navrhovanom území podľa podrobnejšej dokumentácie
- 03
- hlavné pešie a cyklistické trasy ako súčasť cestnej siete
- 04
- stavby a zariadenia obecnej vodovodnej siete a ich ochranné pásma, ktoré zabezpečujú zásobovanie pitnou a úžitkovou vodou podľa podrobnejšej dokumentácie
- 05
- stavby a zariadenia obecnej kanalizačnej siete a ich ochranné pásma, ktoré zabezpečujú odvádzanie a čistenie odpadových vôd z navrhovaného územia podľa podrobnejšej dokumentácie
- 06
- stavby a zariadenia elektrickej rozvodnej siete vrátane ochranných pásiem, ktoré zabezpečujú zásobovanie elektrickou energiou podľa podrobnejšej dokumentácie
- 07
- stavby a zariadenia obecej plynovodnej siete vrátane ochranných pásiem, ktoré zabezpečujú zásobovanie zemným plynom podľa podrobnejšej dokumentácie
- 08
- stavby a zariadenia spojov všetkého druhu podľa podrobnejšej dokumentácie

ZMENY A DOPLNKY č. 6

ÚPN-SÚ LIPTOVSKÝ TRNOVEC

NÁVRH

KOMPLEXNÝ VÝKRES PRIESTOROVÉHO USPORIADANIA A FUNKČNÉHO VYUŽÍVANIA ÚZEMIA + ZČ + VPS


M 1 : 5000

Výkres č. 02

OBSTARÁVATEĽ	:	Obec Liptovský Trnovec
SPRACOVATEĽ	:	Ing.arch. Ján Ďurica, Žiar 40, 032 05
HLAVNÝ RIEŠITEĽ	:	Ing. arch. Pavel ĎURICA - autorizovaný architekt Nábrežie A. Stodolu F2/1, 031 01 Liptovský Mikuláš
DÁTUM	:	September 2016

LEGENDA

STAV	NÁVRH	VÝHLAD
<		

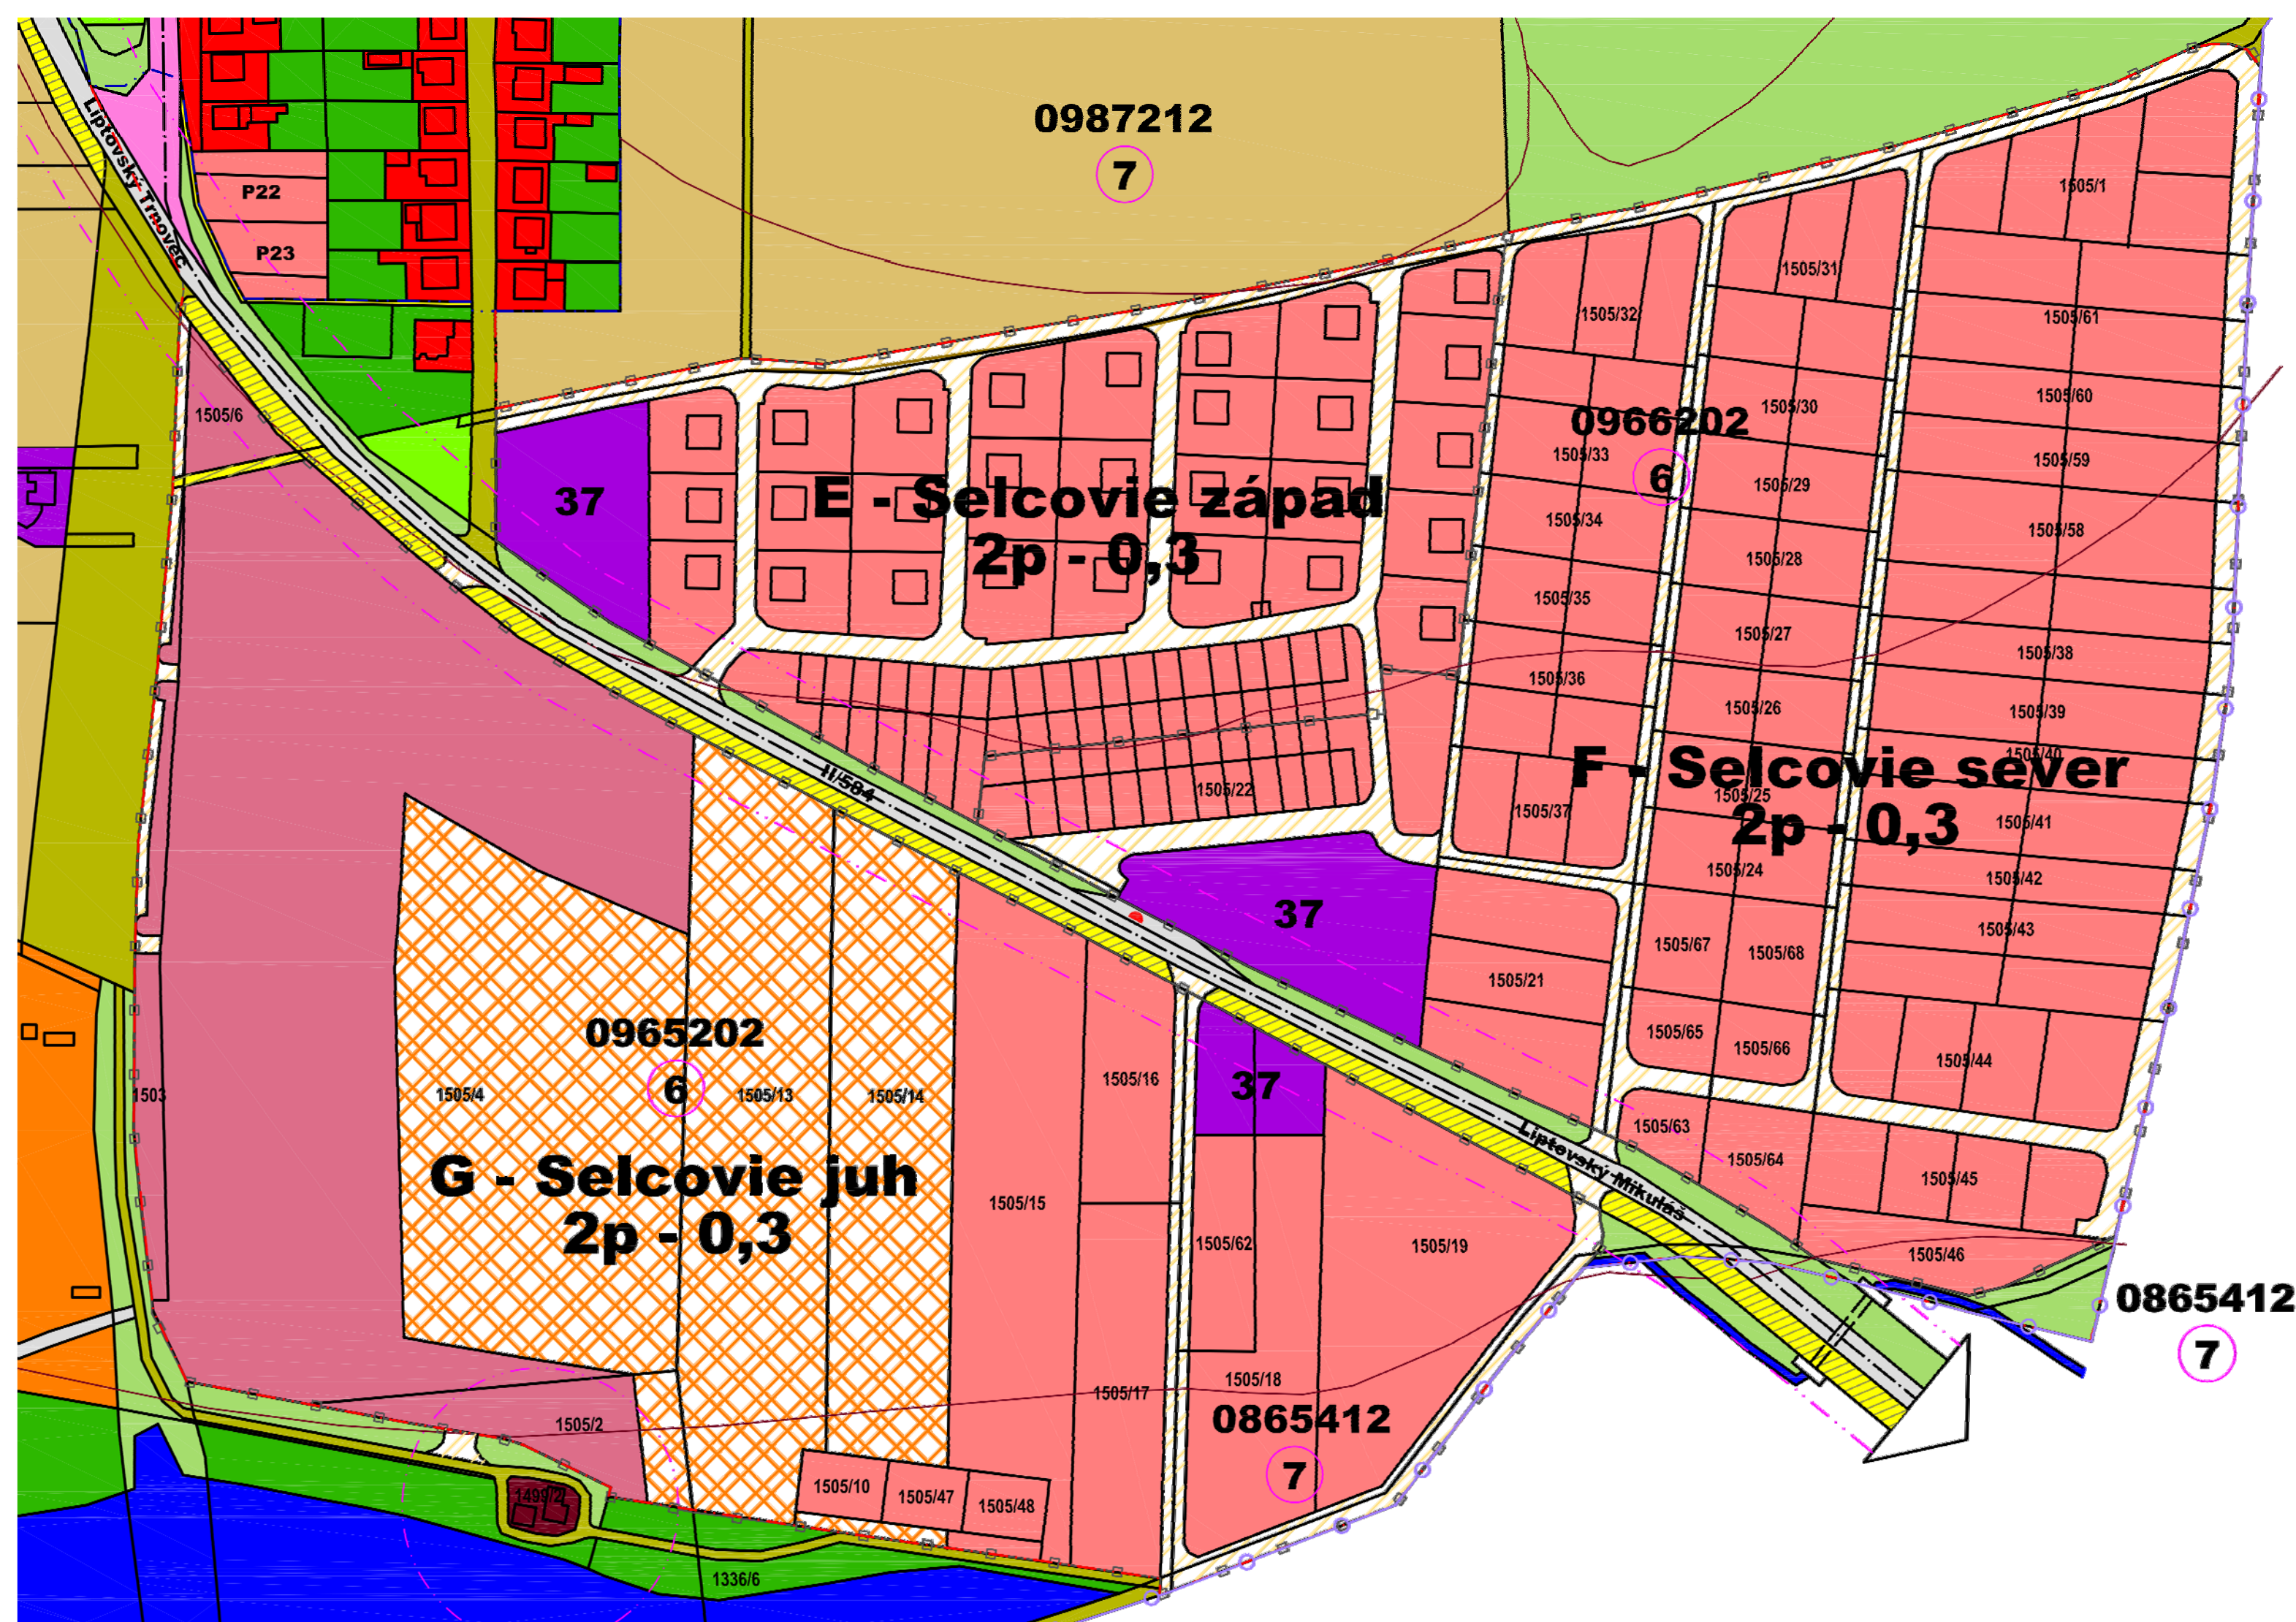

HRANICE

Stav	Návrh	
		HRANICA KATASTRA
		HRANICA INTRAVILÁNU
		HRANICA PARCEL
		HRANICA STAVEBNÝCH OBVODOV
		HRANICA OCHRANNÝCH PÁSIEM VŠETKÉHO DRUHU

FUNKČNÉ PLOCHY

		PLOCHY INDIVIDUÁLNEJ BYTOVEJ VÝSTAVBY
		PLOCHY OBČIANSKEJ VYBAVENOSTI
		PLOCHY ZMIEŠANEJ VYBAVENOSTI
		PLOCHY ŠPORTOVEJ A REKREAČNEJ VYBAVENOSTI
		PLOCHY ČOV
		PLOCHY ORNEJ PÔDY
		PLOCHY LÚK, PASIENKOV
		PLOCHY ZÁHRAD
		PLOCHY LESOV
		PLOCHY VEREJNEJ ZELENÉ
		VODNÉ PLOCHY A TOKY
		ČÍSLO BPEJ A BONITA
		CESTA II. TRIEDY
		CESTA III. TRIEDY
		OBSLUŽNÉ KOMUNIKÁCIE
		TRASY AUTOBUSOVEJ DOPRAVY SO ZÁSTAVKAMI
		PRIEPUSTY
		PLOCHY STATICKEJ DOPRAVY
		PEŠIE KOMUNIKÁCIE A PRIESTRANSTVÁ
		CYKLISTICKÉ TRASY
		VÝSTAVBA V ROZPTYLE (P - preluky)
		SMERNÝ REGULATÍV (počet podlaží - zastavanosť)

STAVEBNÉ OBVODY

		E - SELCOVIE ZÁPAD
		F - SELCOVIE SEVER
		G - SELCOVIE JUH

OBČIANSKA VYBAVENOSŤ - návrh

	OBCHOD, SLUŽBY
--	----------------


zmena č.1

DOPLNOK č. 1obytná zóna Selcovie sever, juh

ÚPN-SÚ LIPTOVSKÝ TRNOVEC

NÁVRH RIEŠENIA

KOMPLEXNÝ URBANISTICKÝ NÁVRH		M 1 : 2000
Výkres č. 03		
OBSTARÁVATEĽ	:	Obec Liptovský Trnovec
SPRACOVATEĽ	:	Ateliér BDM, Nám. Osloboditeľov 32, Lipt. Mikuláš
HLAVNÝ RIEŠITEĽ	:	Ing. arch. Pavel ĎURICA - autorizovaný architekt
ZODPOVEDNÝ RIEŠITEĽ	:	Ing. arch. Martin ALLMAN
DÁTUM	:	August 2003

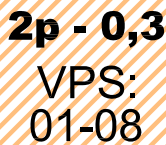

Stav	Návrh

		HRANICA KATASTRA
		HRANICA INTRAVILÁNU
		HRANICA PARCEL
		HRANICA STAVEBNÝCH OBVODOV
		HRANICA OCHRANNÝCH PÁSIEM VŠETKÉHO DRUHU
		HRANICA RIEŠENÉHO ÚZEMIA

Page 10 of 10

		PLOCHY INDIVIDUÁLNEJ DOPRAVY VÝSTAVBY
		PLOCHY OBČANSKEJ VYBAVENOSTI
		PLOCHY ZMIEŠANEJ VYBAVENOSTI
		PLOCHY ŠPORTOVEJ A REKREAČNEJ VYBAVENOSTI
		PLOCHY ČOV
		PLOCHY ORNEJ PÔDY
		PLOCHY LÚK, PASIENKOV
		PLOCHY ZÁHRAD
		PLOCHY LESOV
		PLOCHY VEREJNEJ ZELENE
		VODNÉ PLOCHY A TOKY
		ČÍSLO BPEJ A BONITA
		CESTA II. TRIEDY
		CESTA III. TRIEDY
		OBSLUŽNÉ KOMUNIKÁCIE
		TRASY AUTOBUSOVEJ DOPRAVY SO ZÁSTÁVKAMI
		PRIEPUSTY
		PLOCHY STATICKEJ DOPRAVY
		PEŠIE KOMUNIKÁCIE A PRIESTRANSTVÁ
		CYKLISTICKÉ TRASY
		VÝSTAVBA V ROZPTYLE (P - preluky)
		SMERNÝ REGULATÍV (počet podlaží - zastavanosť)
		PLOCHY INDIVIDUÁLNEJ REKREAČIE

01	stavby komunikácii zabezpečujúcich obsluhu územia podľa podrobnejšej dokumentácie
02	stavby a zariadenia statickej dopravy v navrhovanom území podľa podrobnejšej dokumentácie
03	hlavné pešie a cyklistické trasy ako súčasť cestnej siete
04	stavby a zariadenia obecnej vodovodnej siete a ich ochranné pásma, ktoré zabezpečujú zásobovanie pitnou a úžitkovou vodou podľa podrobnejšej dokumentácie
05	stavby a zariadenia obecnej kanalizačnej siete a ich ochranné pásma, ktoré zabezpečujú odvádzanie a čistenie odpadových vôd z navrhovaného územia podľa podrobnejšej dokumentácie
06	stavby a zariadenia elektrickej rozvodnej siete vrátane ochranných pásiem, ktoré zabezpečujú zásobovanie elektrickou energiou podľa podrobnejšej dokumentácie
07	stavby a zariadenia obecej plynovodnej siete vrátane ochranných pásiem, ktoré zabezpečujú zásobovanie zemným plynom podľa podrobnejšej dokumentácie
08	stavby a zariadenia spojov všetkého druhu podľa podrobnejšej dokumentácie

VPS: VEREJNO PROSPEŠNÉ STAVBY
01-08 ČÍSLO VPS


KOMPLEXNÝ VYKRES PRIESTOROVÉHO USPORIADANIA A FUNKČNÉHO VYUŽÍVANIA ÚZEMIA + ZČ + VPS

Výkres č. 03

OBSTARÁVATEĽ : Obec Liptovský Trnovec
SPRACOVATEĽ : Ing.arch. Ján Ďurica, Žiar 40, 032 05

HLAVNÝ RIEŠITEĽ : Ing. arch. Pavel ĎURICA - autorizovaný architekt
Nábřežie A. Stodolu F2/1, 031 01 Liptovský Mikuláš

DÁTUM : September 2016

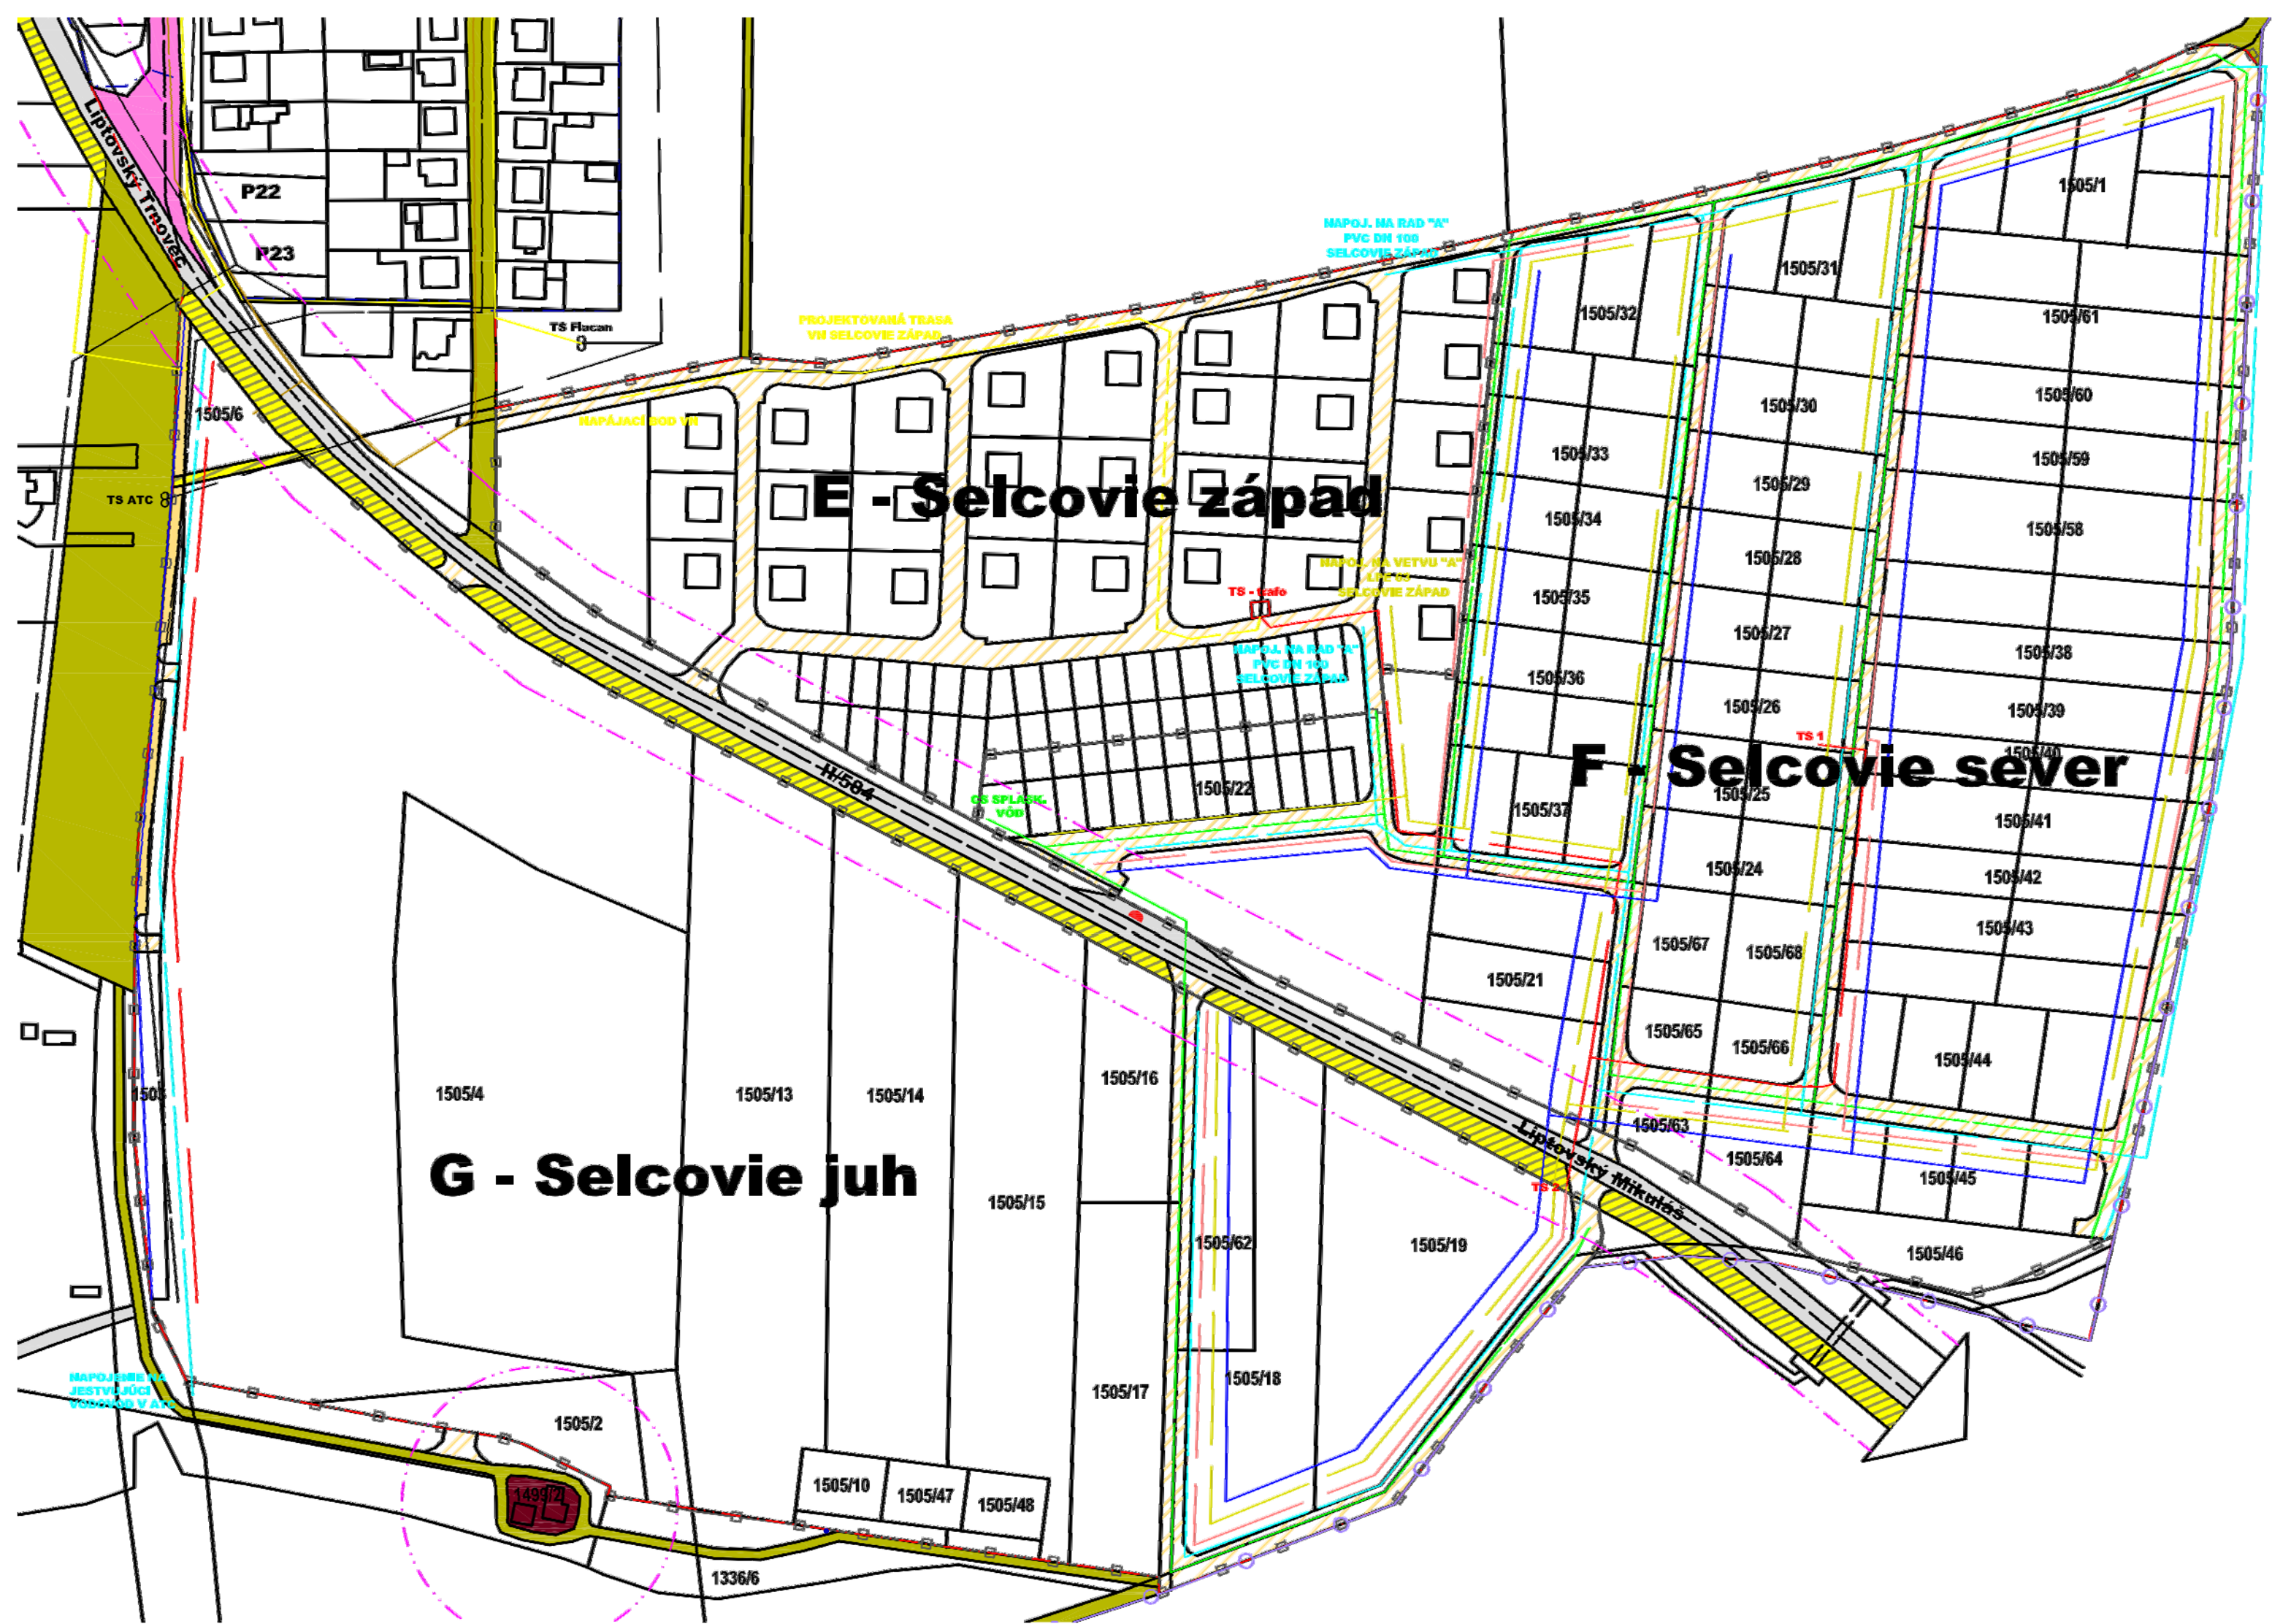

HRANICE

		HRANICA KATASTRA
		HRANICA INTRAVILÁNU
		HRANICA PARCEL
		HRANICA STAVEBNÝCH OBVODOV
		HRANICA OCHRANNÝCH PÁSIEM VŠETKÉHO DRUHU

DOPRAVA

		CESTA II. TRIEDY
		CESTA III. TRIEDY
		OBSLUŽNÉ KOMUNIKÁCIE
		TRASY AUTOBUSOVEJ DOPRAVY SO ZÁSTÁVKAMI
		PRIEPUSTY
		PLOCHY STATICKEJ DOPRAVY
		PEŠIE KOMUNIKÁCIE A PRIESTRANSTVÁ
		CYKLISTICKÉ TRASY

TECHNICKÁ VYBAVENOSŤ

		SPLAŠKOVÁ KANALIZÁCIA
		DAŽĎOVÁ KANALIZÁCIA
		ČISTIAREN ODPADOVÝCH VÔD
		VEREJNÝ VODOVOD
		TRANSFORMAČNÁ STANICA
		22 KV VEDENIE VZDUŠNÉ
		VEDENIE NN VZDUŠNÉ
		VEDENIE NN KÁBELOVÉ
		OPTICKÉ KÁBLE
		PLYNOVOD S VEĽMI VYSOKÝM TLAKOM - VVTL
		STREDNOTLAKOVÝ ZÁSOBOVACÍ PLYNOVOD - STL

STAVEBNÉ OBVODY

	E1 - En	E - SELCOVIE ZÁPAD
	F1 - Fn	F - SELCOVIE SEVER
	G1 - Gn	G - SELCOVIE JUH

zmena č. 1


DOPLNOK č. 1 obytňá zóna Selcovie sever, juh

ÚPN-SÚ LIPTOVSKÝ TRNOVEC

NÁVRH RIEŠENIA

DOPRAVA A TECHNICKÁ INFRAŠTRUKTÚRA M 1 : 2000
Výkres č. 04

OBSTARÁVATEĽ	:	Obec Liptovský Trnovec
SPRACOVATEĽ	:	Ateliér BDM, Nám. Osloboditeľov 32, Lipt. Mikuláš
HLAVNÝ RIEŠITEĽ	:	Ing. arch. Pavel ĎURICA - autorizovaný architekt
ZODPOVEDNÝ RIEŠITEĽ	:	Ing. arch. Martin ALLMAN
DÁTUM	:	August 2003

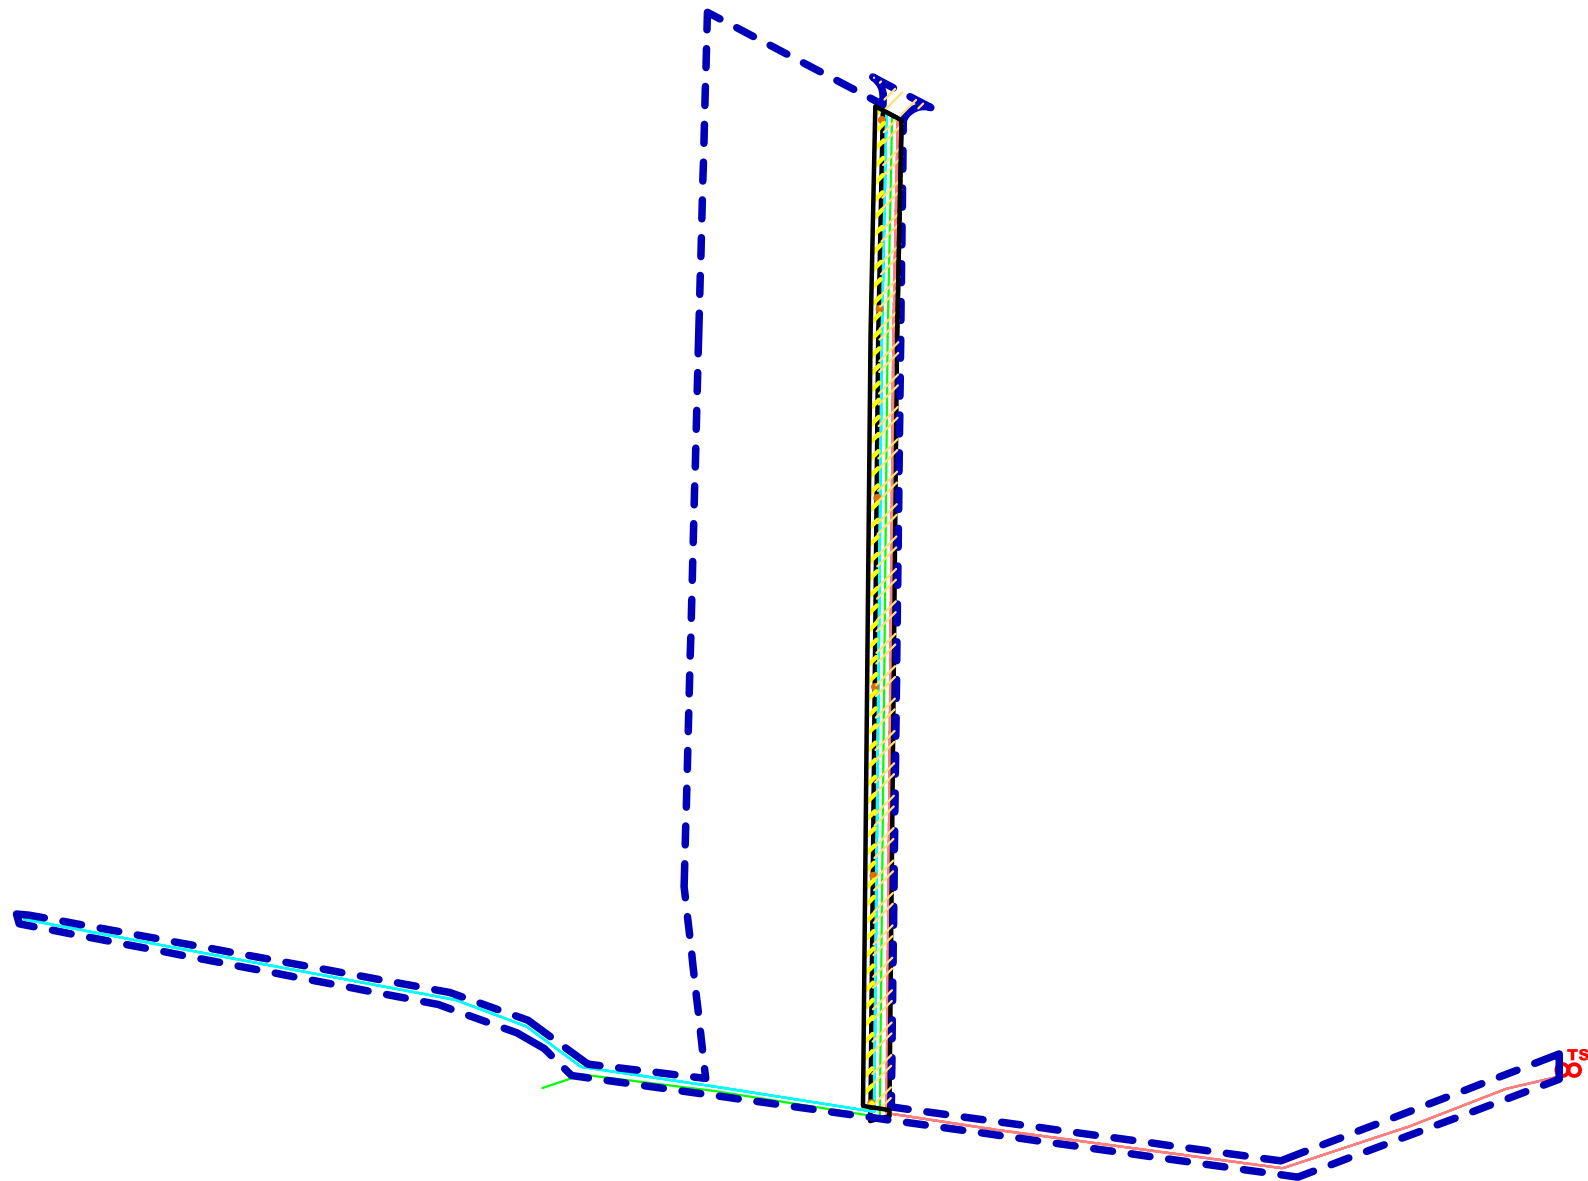

HRANICE

Stav	Návrh	
		HRANICA KATASTRA
		HRANICA INTRAVILÁNU
		HRANICA PARCEL
		HRANICA STAVEBNÝCH OBVODOV
		HRANICA OCHRANNÝCH PÁSIEM VŠETKÉHO DRUHU
		HRANICA RIEŠENÉHO ÚZEMIA

DOPRAVA

		CESTA II. TRIEDY
		CESTA III. TRIEDY
		OBSLUŽNÉ KOMUNIKÁCIE
		TRASY AUTOBUSOVEJ DOPRAVY SO ZÁSTAVKAMI
		PRIEPUSTY
		PLOCHY STATICKEJ DOPRAVY
		PEŠIE KOMUNIKÁCIE A PRIESTRANSTVÁ
		CYKLISTICKÉ TRASY


TECHNICKÁ VYBAVENOSŤ

		SPLAŠKOVÁ KANALIZÁCIA
		DAŽĎOVÁ KANALIZÁCIA
		ČISTIAREN ODPADOVÝCH VÔD
		VEREJNÝ VODOVOD
		TRANSFORMAČNÁ STANICA
		22 kV VEDENIE VZDUŠNÉ
		VEDENIE NN VZDUŠNÉ
		VEDENIE NN KÁBELOVÉ
		OPTICKÉ KÁBLE
		PLYNOVOD S VEĽMI VYSOKÝM TLAKOM - VVTL
		STREDNOTLAKOVÝ ZÁSOBOVACÍ PLYNOVOD - STL

ZMENY A DOPLNKY č. 6 ÚPN-SÚ LIPTOVSKÝ TRNOVEC NÁVRH

VÝKRES RIEŠENIA VEREJNÉHO DOPRAVNÉHO VYBAVENIA
A VEREJNÉHO TECHNICKÉHO VYBAVENIA
M 1 : 2000 Výkres č. 04

OBSTARÁVATEĽ	:	Obec Liptovský Trnovec
SPRACOVATEĽ	:	Ing.arch. Ján Ďurica, Žiar 40, 032 05
HLAVNÝ RIEŠITEĽ	:	Ing. arch. Pavel ĎURICA - autorizovaný architekt Nábřežie A. Stodolu F2/1, 031 01 Liptovský Mikuláš
DÁTUM	:	September 2016

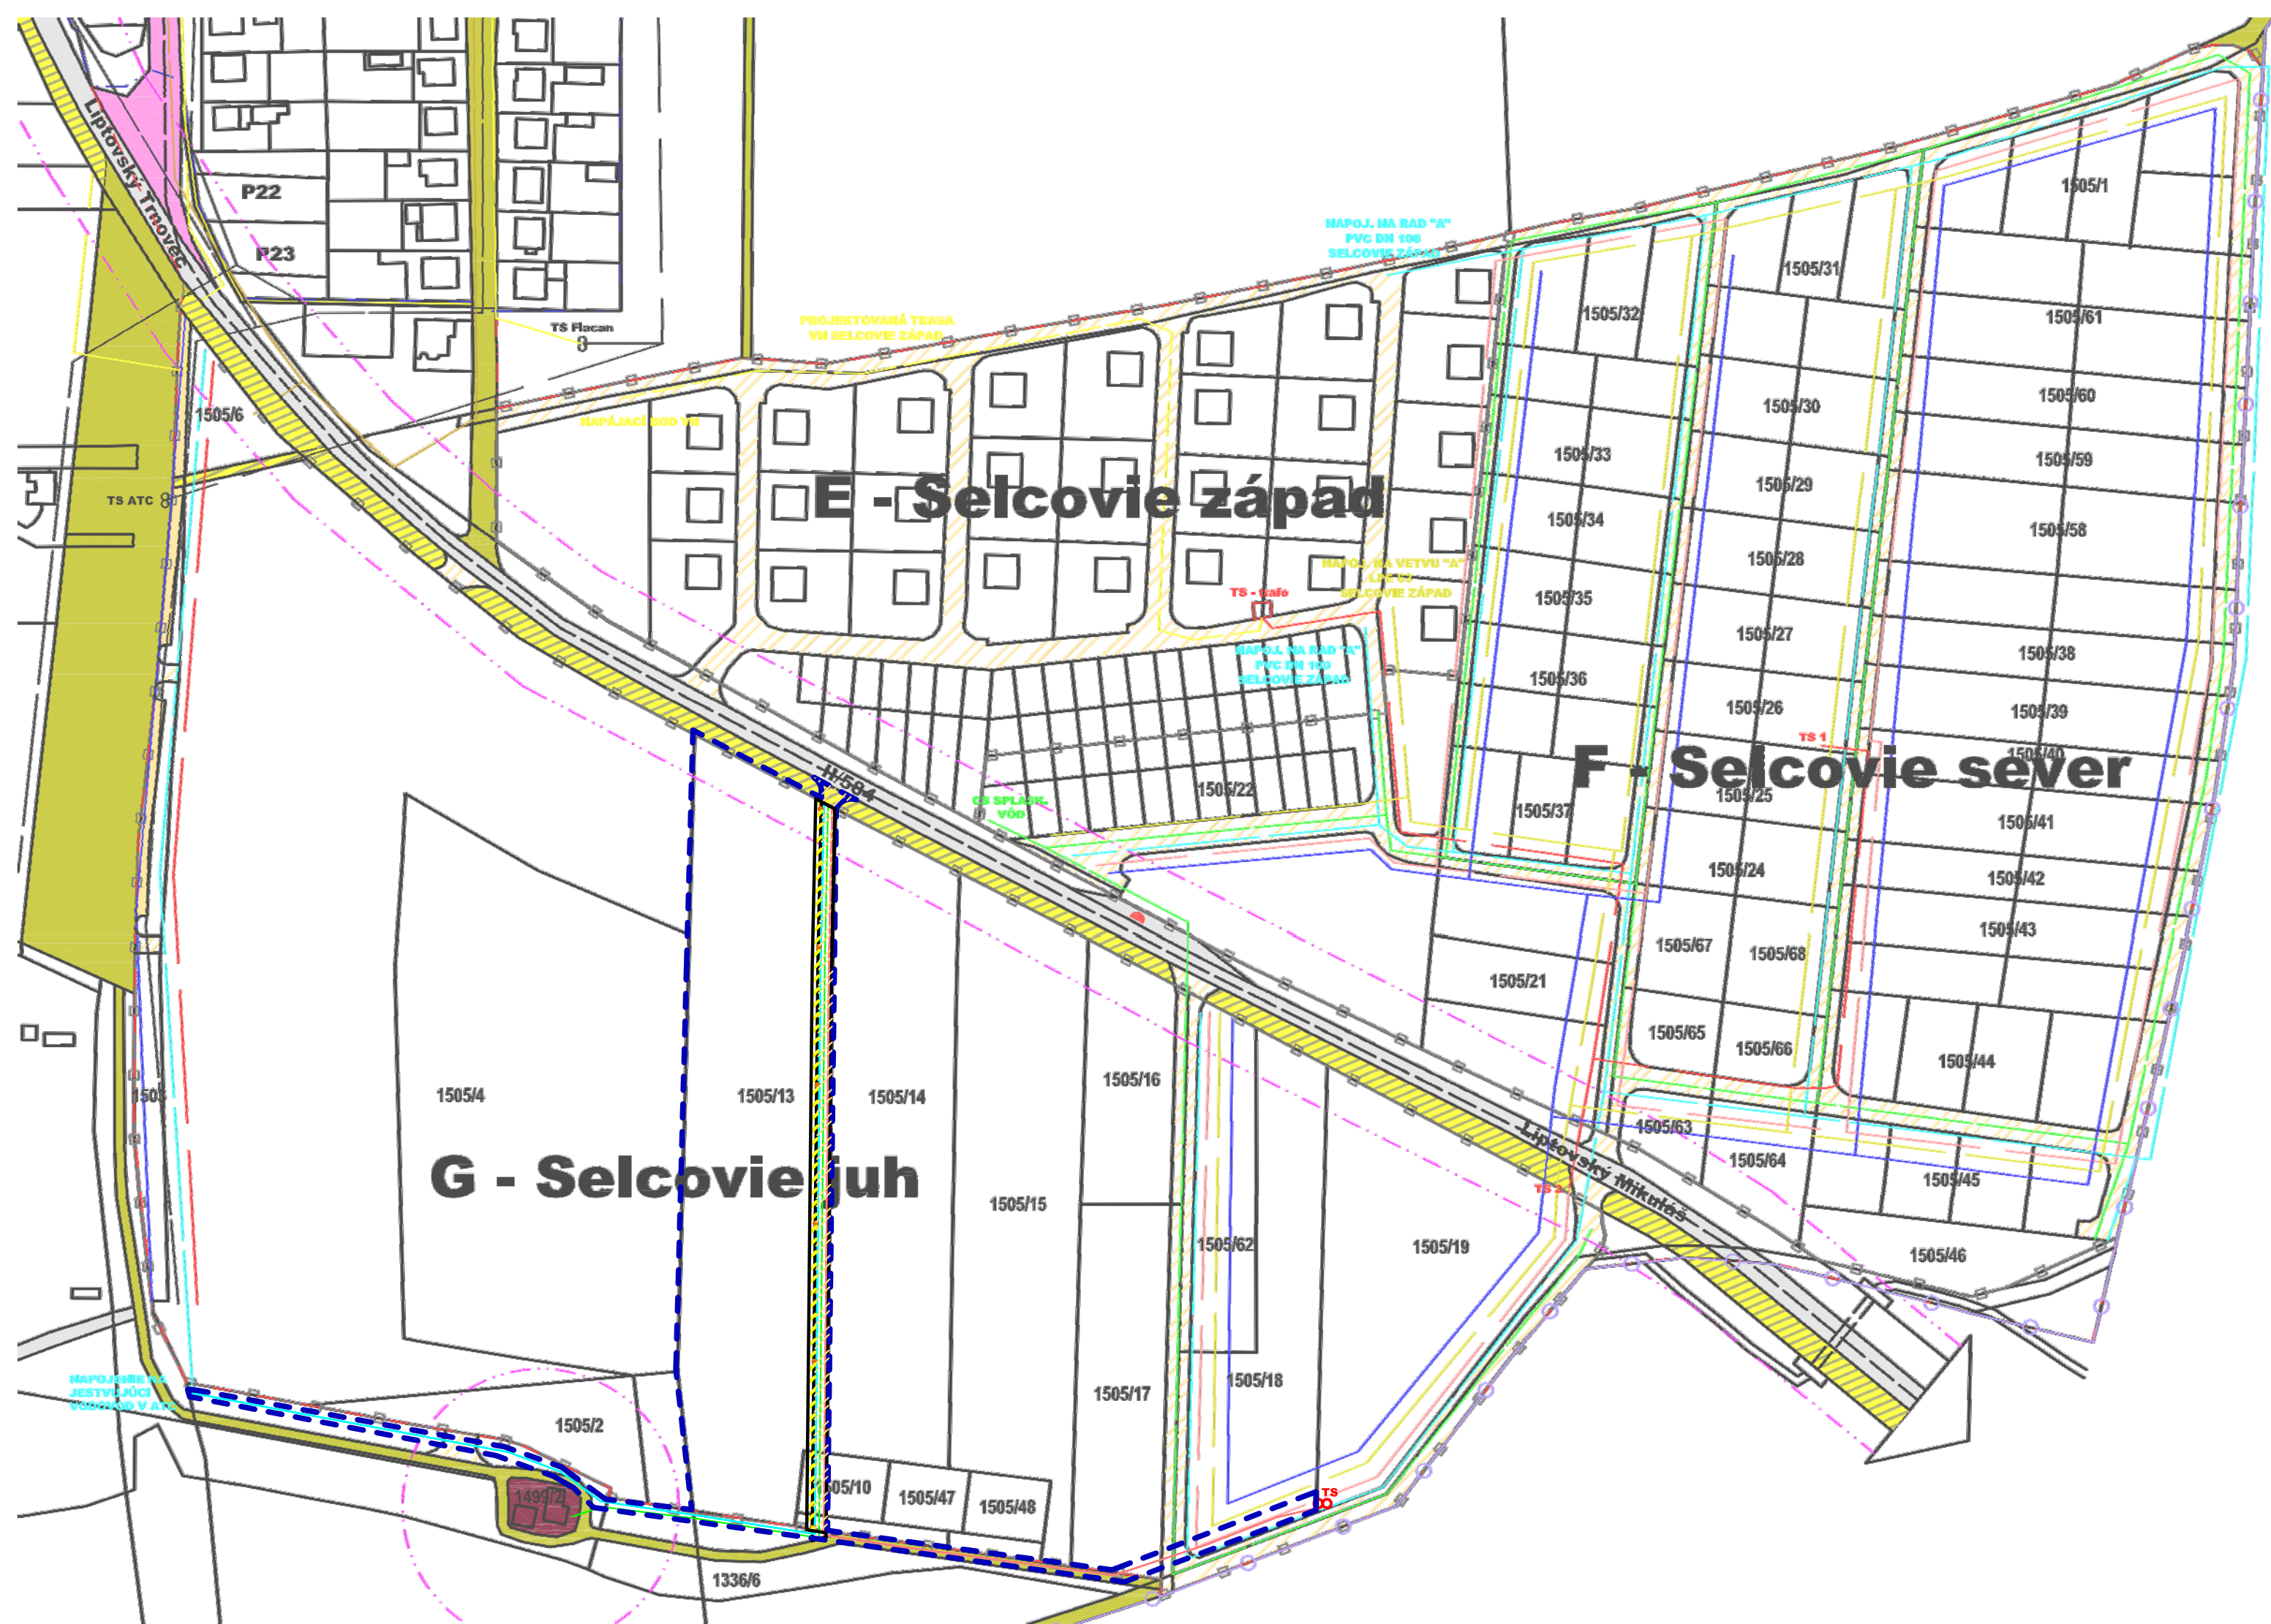**HRANICE**

Slav	Návrh	
		HRANICA KATASTRA
		HRANICA INTRAVILÁNU
		HRANICA PARCIEL
		HRANICA STAVEBNÝCH OBVODOV
		HRANICA OCHRANNÝCH PÁSIEM VŠETKÉHO DRUHU
		HRANICA RIEŠENÉHO ÚZEMIA

DOPRAVA

		CESTA II. TRIEDY
		CESTA III. TRIEDY
		OBSLUŽNÉ KOMUNIKÁCIE
		TRASY AUTOBUSOVEJ DOPRAVY SO ZÁSTAVKAMI
		PRIEPUSTY
		PLOCHY STATICKEJ DOPRAVY
		PEŠIE KOMUNIKÁCIE A PRIESTRANSTVÁ
		CYKLISTICKÉ TRASY

TECHNICKÁ VYBAVENOST'

		SPLAŠKOVÁ KANALIZÁCIA
		DAŽDOVÁ KANALIZÁCIA
		ČISTIAREN ODPADOVÝCH VÔD
		VEREJNÝ VODOVOD
		TRANSFORMAČNÁ STANICA
		22 KV VEDENIE VZDUŠNÉ
		VEDENIE NN VZDUŠNÉ
		VEDENIE NN KÁBELOVÉ
		OPTICKÉ KÁBLE
		PLYNOVOD S VEĽMI VYSOKÝM TLAKOM - VVTL
		STREDNOTLAKOVÝ ZÁSOBOVACÍ PLYNOVOD - STL

STAVEBNÉ OBVODY

☐	E1 - En	E - SELCOVIE ZÁPAD
☐	F1 - Fn	F - SELCOVIE SEVER
☐	G1 - Gn	G - SELCOVIE JUH


ZMENY A DOPLNKY č. 6
OPN-SU LIPTOVSKÝ TRNOVEC
NÁVRH

VÝKRES RIEŠENIA VEREJNÉHO DOPRAVNÉHO VYBAVENIA
 A VEREJNÉHO TECHNICKÉHO ZAŘÍZENIA M 1:2000
 M 1:2000 Výkres č. 04

OBSTARÁVATEĽ : Obec Liptovský Tmrovec
SPRACOVATEĽ : Ateliér BDM, Ing. arch. Ján Duřica, Žiaria 40, 082 05

HLAVNÝ RIEŠITEĽ : Ing. arch. Pavel ĎURICA - autorizovaný architekt
ZODPOVEDNÝ RIEŠITEĽ : Nábrežie A. Stodolu F2/1, 03.10.1, Litovský Mikuláš

DÁTUM : September 2016

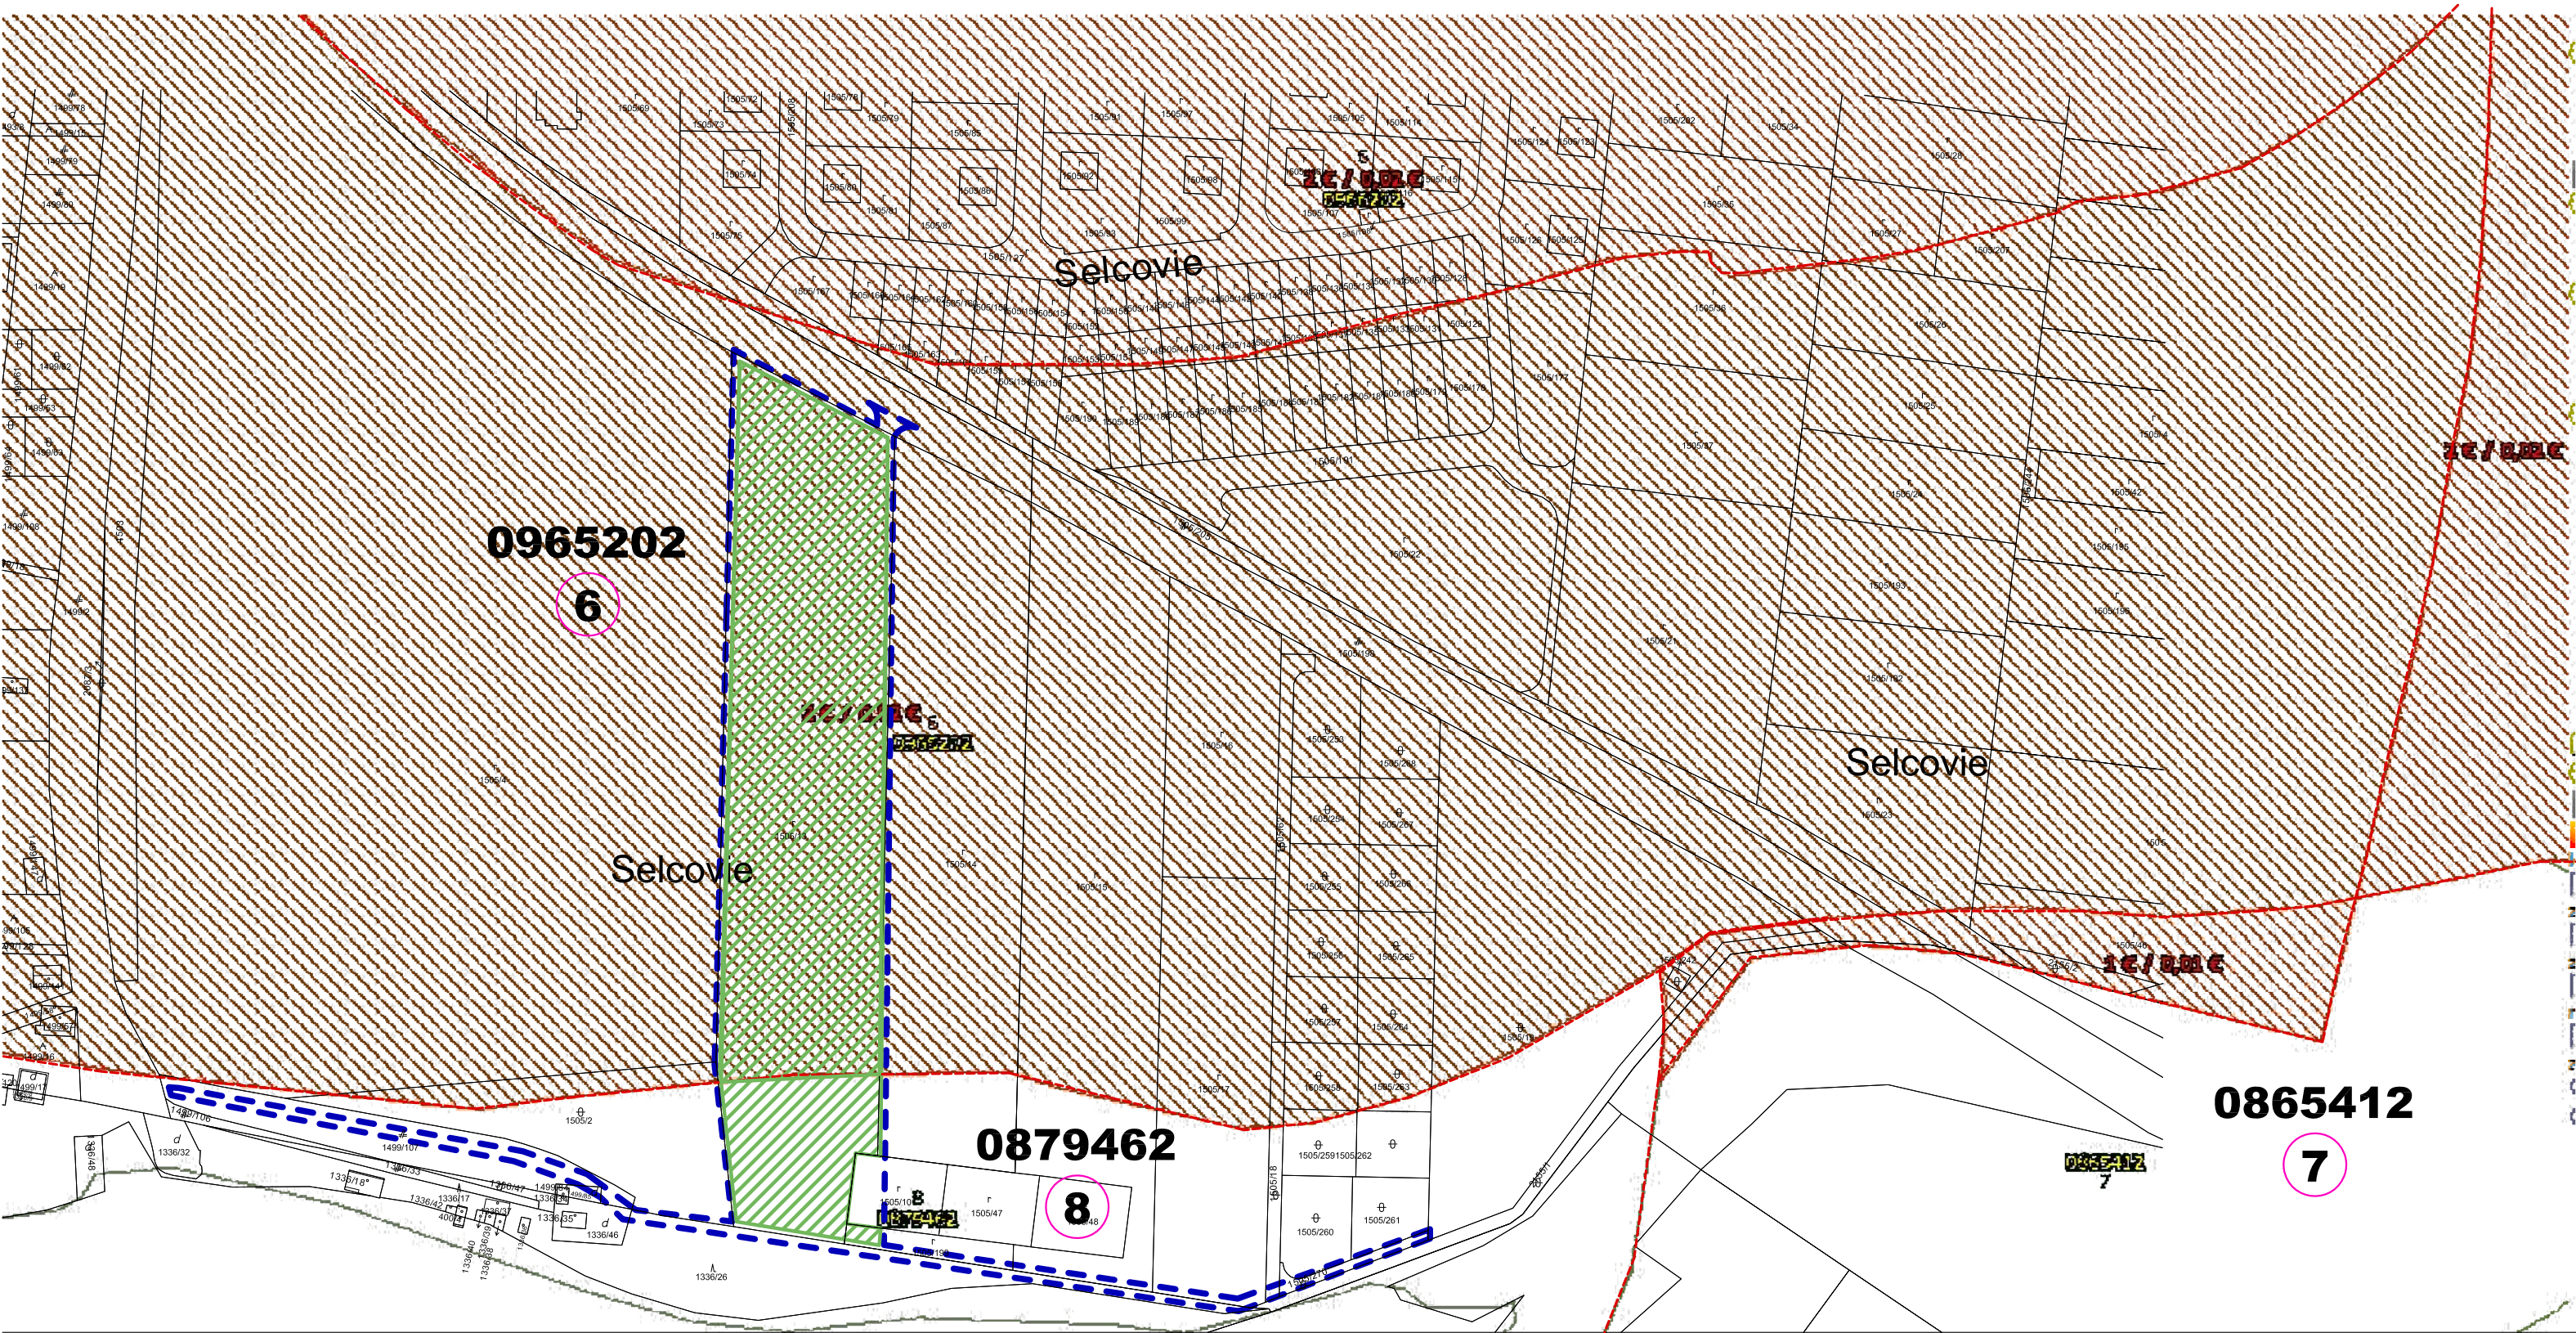

HRANICE

Stav	Návrh	
		HRANICA KATASTRA
		HRANICA INTRAVILÁNU
		HRANICA PARCIEL
		HRANICA STAVEBNÝCH OBVODOV
		HRANICA OCHRANNÝCH PÁSIEM VŠETKÉHO DRUHU
		HRANICA RIEŠENÉHO ÚZEMIA
		HRANICA PERSPEKTÍVNEHO POUŽITIA PPF NA NEPOĽNOHOSPODÁRSKE ÚČELY
		PLOCHA PERSPEKTÍVNEHO POUŽITIA PPF NA NEPOĽNOHOSPODÁRSKE ÚČELY
		ČÍSLO BPEJ A BONITA
		PLOCHY LÚK, PASIENKOV
		PLOCHY ORNEJ PÔDY
		PLOCHY LESOV
		PLOCHY ZÁHRAD
		VODNÉ PLOCHY A TOKY
		MELIORÁCIE
		HRANICA MEDZI BPEJ

ZMENY A DOPLNKY č. 5
ÚPN-SÚ LIPTOVSKÝ TRNOVEC
NÁVRH

VYHODNOTENIE DÔSLEDKOV NAVRHOVANÉHO STAVEBNÉHO
ROZVOJA A INÝCH ZÁMEROV NA POĽNOHOSPODÁRSKEJ PÔDE
M 1 : 2000 Výkres č. 07

OBSTARÁVATEĽ	:	Obec Liptovský Trnovec
SPRACOVATEĽ	:	Ing.arch. Ján Ďurica, Žiar 40, 032 05
HLAVNÝ RIEŠITEĽ	:	Ing. arch. Pavel ĎURICA - autorizovaný architekt Nábrežie A. Stodolu F2/1, 031 01 Liptovský Mikuláš
DÁTUM	:	September 2016

