

Legenda : — Člára obvodu uloženia vytŕaženého materiálu - odpad č. 170504
— Nespevnená účelová komunikácia

Mierka 1:2000
10 25 30




Názov objektu : Odkrytie hladiny podzemných vôd - Ivachnová

Investor : Ing. Stanko Pavol, Likavka 711, Likavka 034 95

Investor : Andreides Ján - Ludrová 1, Ludrová 034 71

Zodpovedný projektant : Ing. Ján Vykroč

Projektant : Ján Vykroč ml.

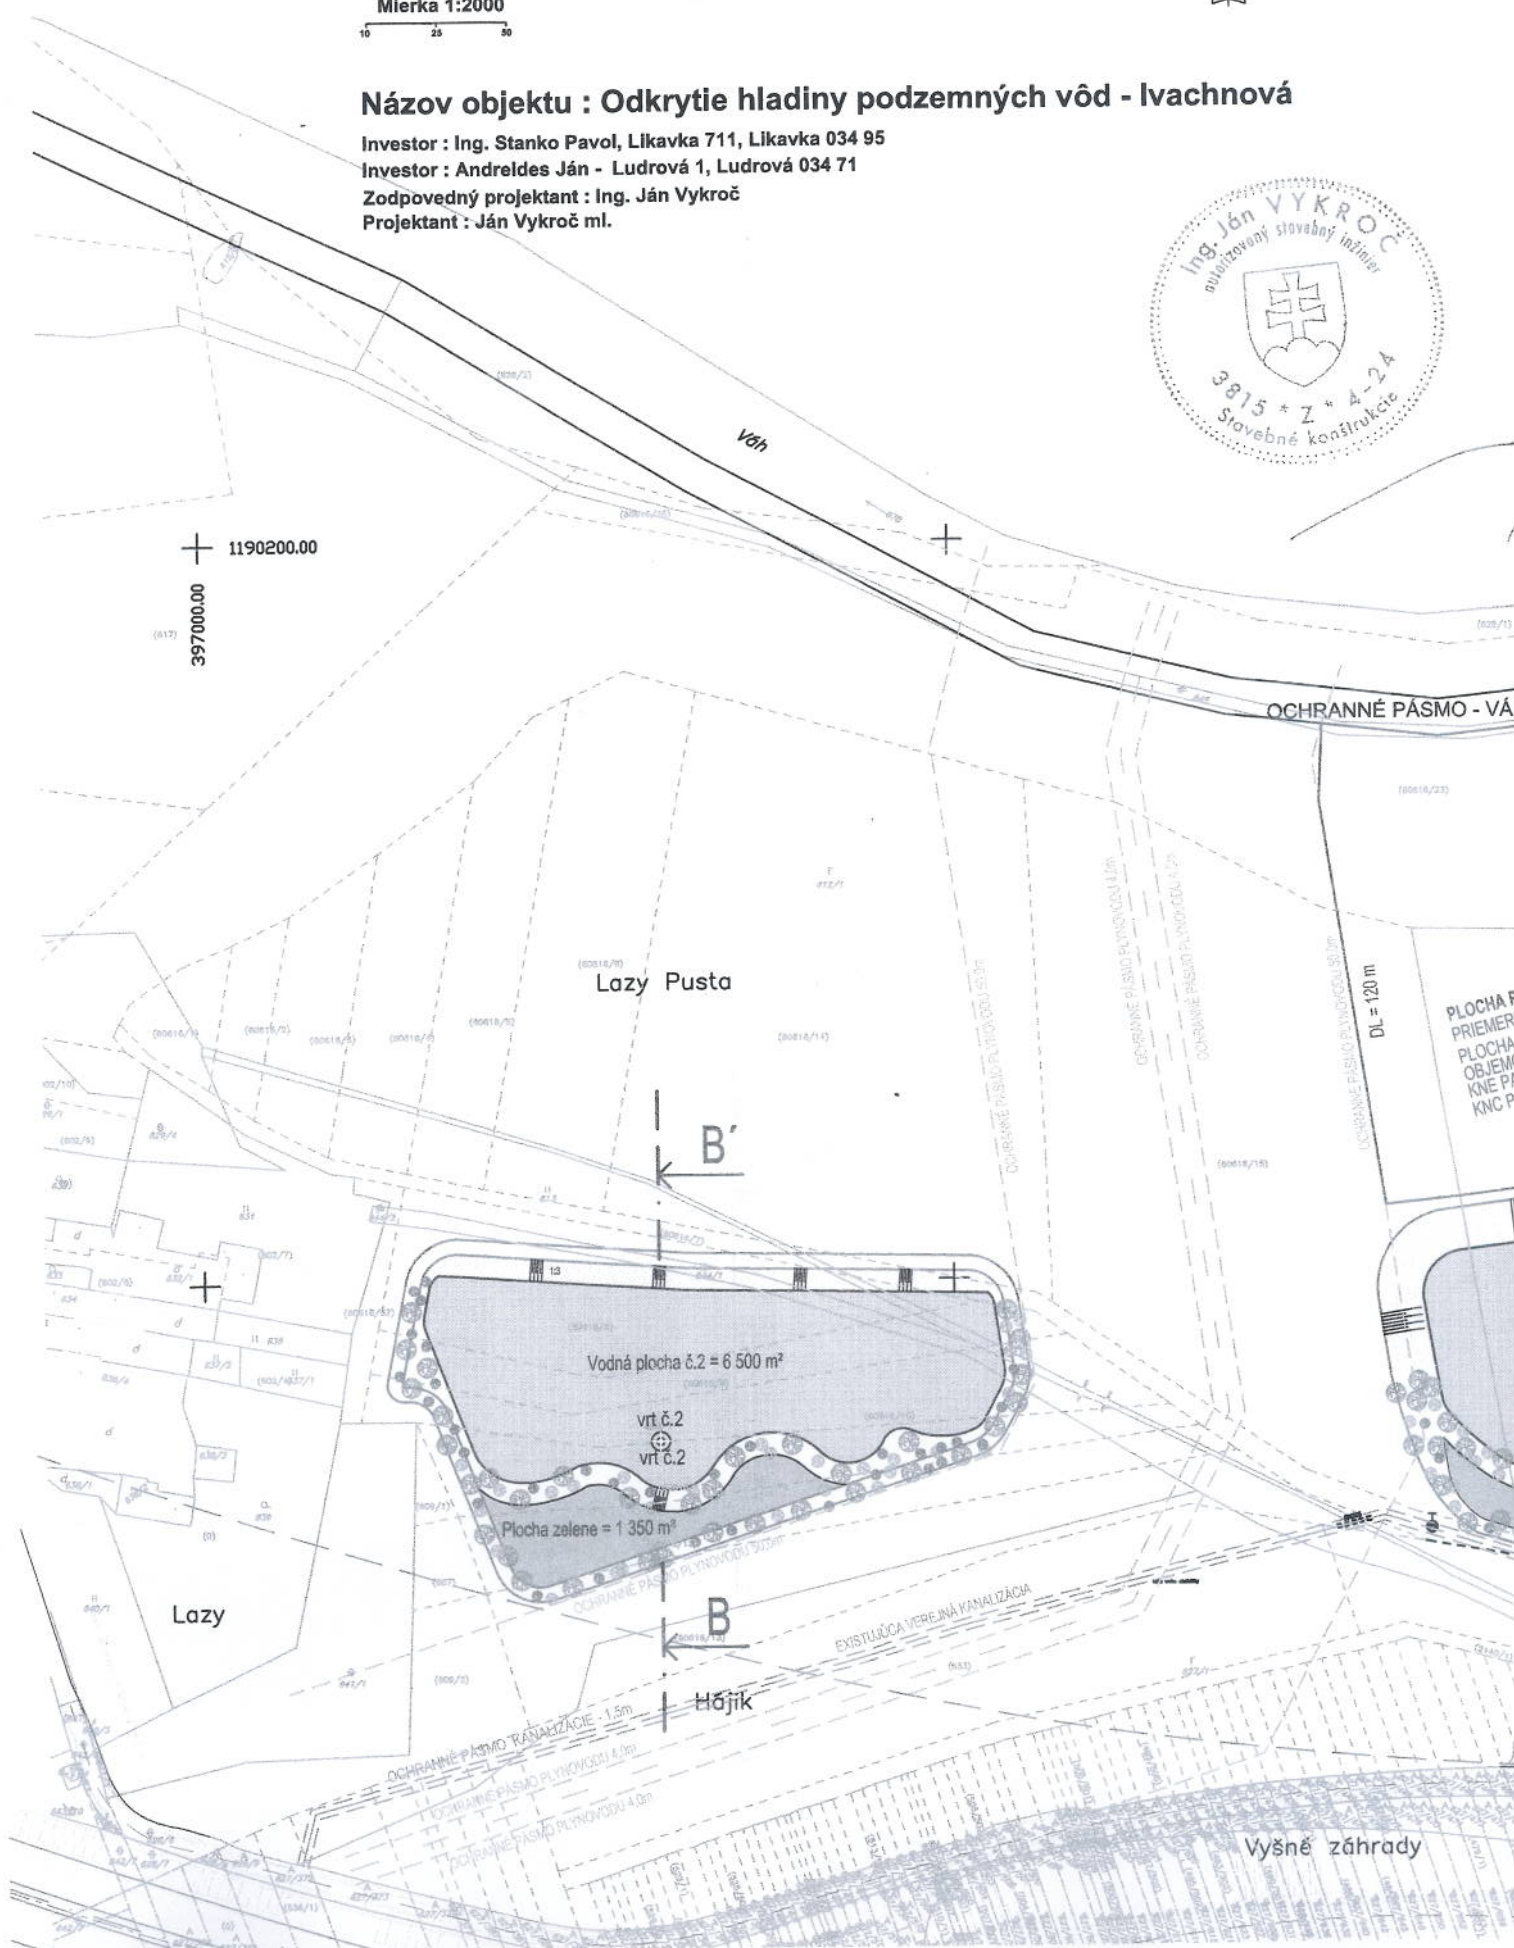

OBEC

IVACHNOVA

OVERUJE

dokumentáciu stavby povolenej rozhodnutím číslo

OSTZ-407-G/2015/TA 1-1-SK

zo dňa 23.06.2016

V IVACHNOVEJ

dňa 23.06.2016

spracovateľ

starosta



PRÍSTUP MECHANIZMŮ NA LOKALITU
ÚČELOU NESEPLENENOU KOMUNIKACIÚ ŠIRKY 3m DL = 20m
PRIPAJANIE SA BUDE NA JEŠT'VULICE SPEVNENÉ PLOCH BYVAJÚ SLEPÁČIANNE
PRECHADZA PO POZEMKŮCH - KNE 6061823 VO VLASTNÍCTVE MAJTELOV

NIE VYŤAŽENÉHO MATERIÁLU Z OBOCH ODKRYTÝCH HLADÍN PODZEMNÝCH VŮD - 41 600m²
NÁSYPU - 3.5m SKLONY UPRAVENÝCH SVAHOV NÁSYPU PO CELOM OBYVDE 1:1.5
ENÁ OD ĽAVOSTRANNEJ BREHOVEJ ČIARY VÁHU 10m ČO JE ZÁROVEŇ AJ HRANICA ZÁKONOM STANOVENÉHO CHRANNÉHO PÁSM
ITA PLOCHY PRI VÝŠKE 3.5 m NÁSYPOV JE 145 000 m³
0616 / 15, 60616/23, 60616/17/18
612/16, 612/14

Vodná plocha č.1 = 31 000 m²

Plocha zelená = 8 000 m²

EXISTUJÚCA VEREJNÁ KANALIZÁCIA

OCHRANNÉ PÁSMO KANALIZÁCIE 1.5m
EXISTUJÚCA TEREZNÁ KANALIZÁCIA