Príloha č. 1 - Umiestnenie navrhovanej činnosti – celková situácia stavby

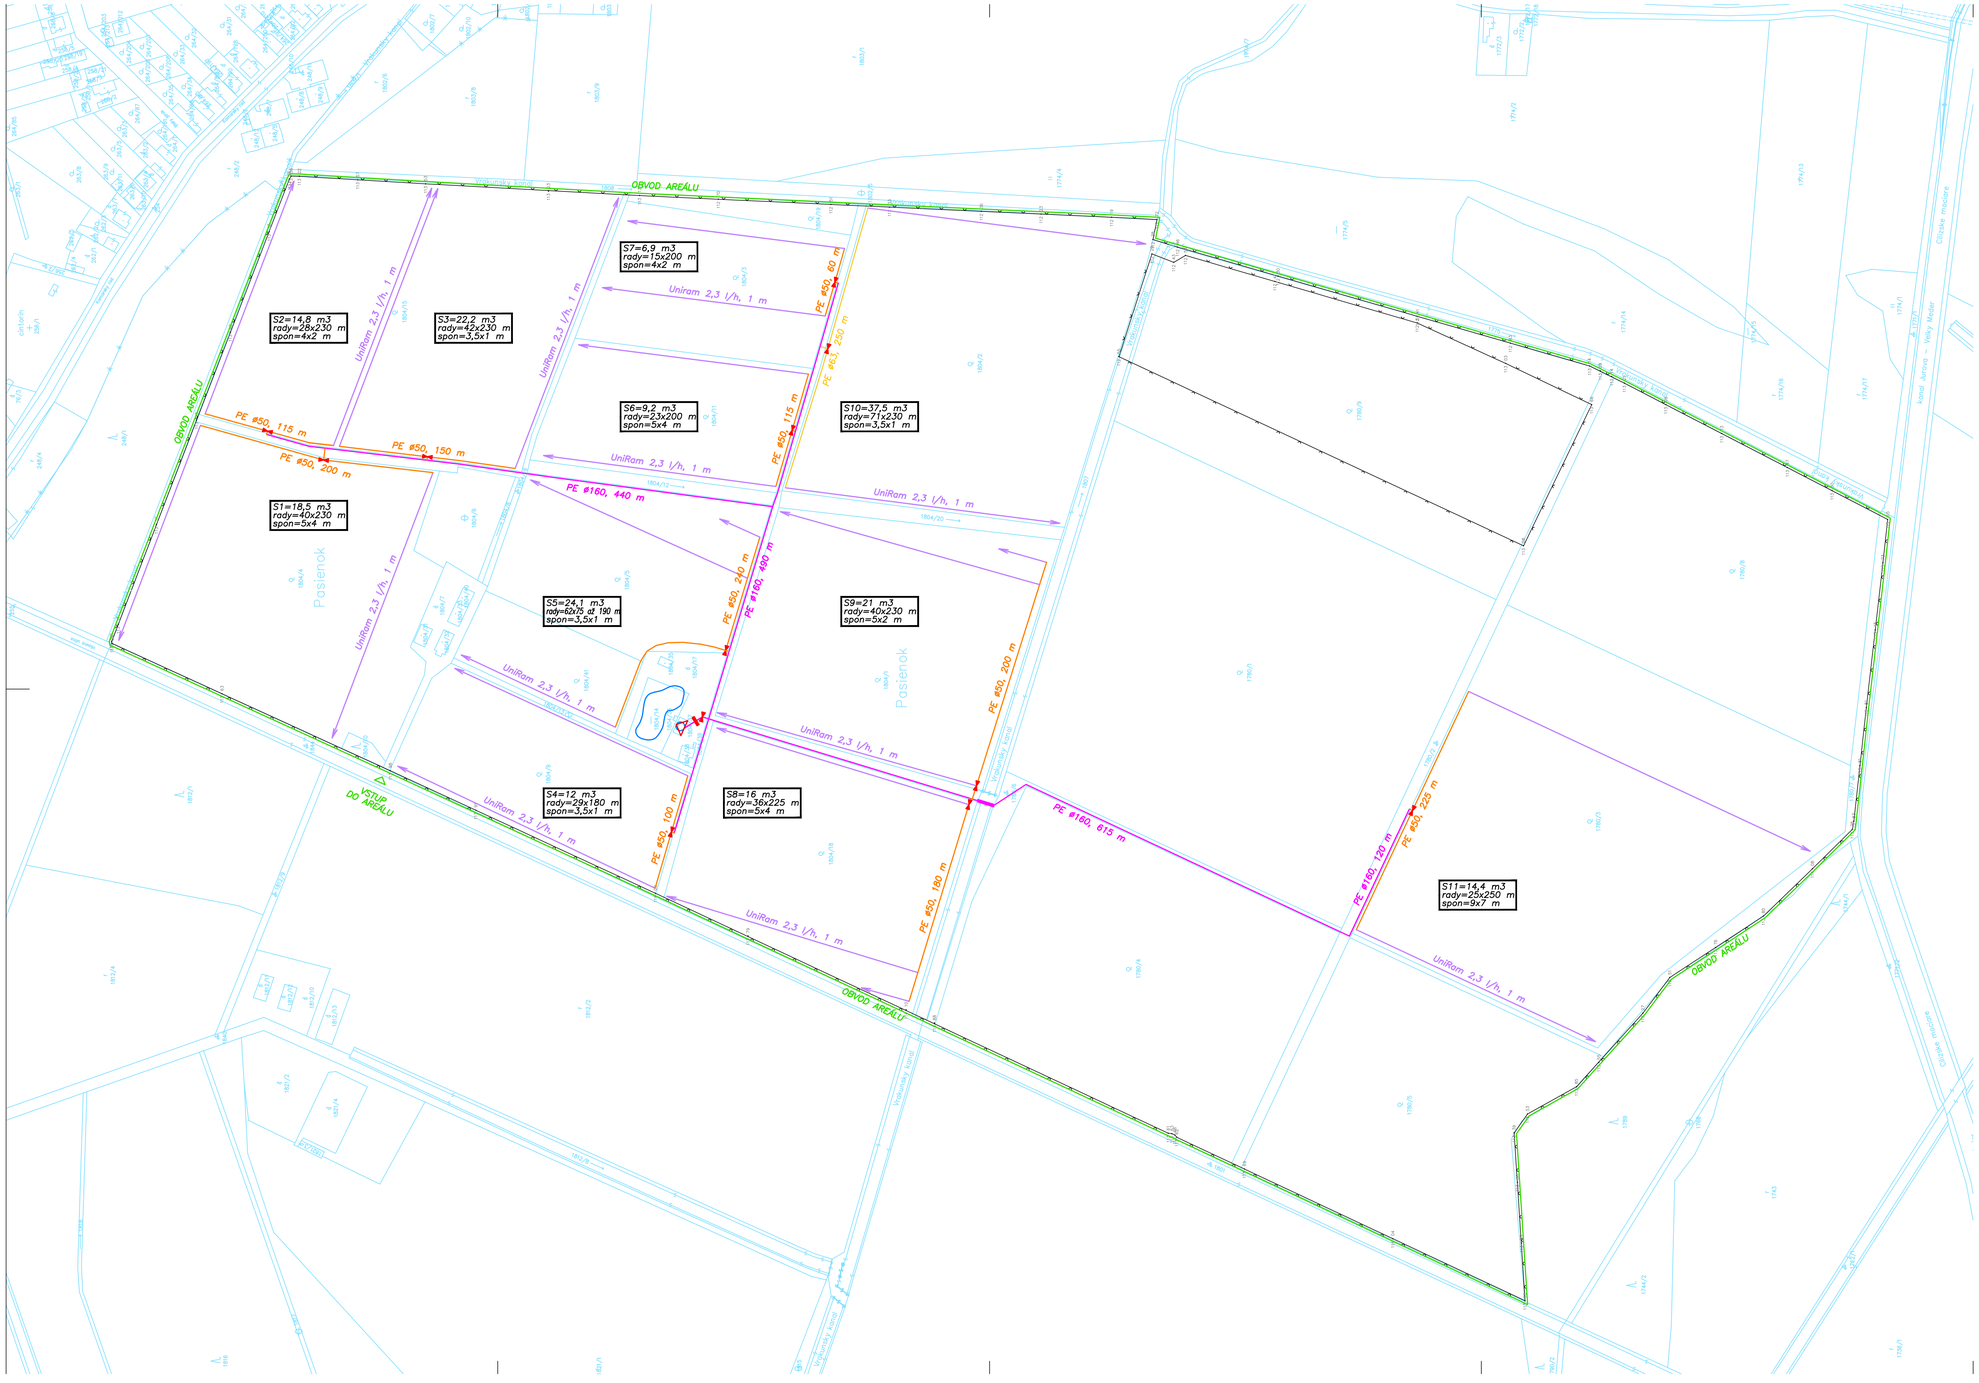

LEGENDA

- jazero
- studňa 50–100 m3/h
- čerpacia stanica
- filtračná stanica
- ventil
- chránička rozvodu
- 113 • 37 zameraný bod
- drôtené oplotenie
- parcely registra "C" evidované na katastrálnej mape
- rúry PEHD PE 100, ø160 mm
- rúry PEHD PE 100, ø50 mm
- rúry PEHD PE 100, ø63 mm
- kvapkovacie hadice UniRam
- obvod areálu (stavby)

Súradnicový systém: S-JTSK
Výškový systém: Bpt po vyrovnaní

Vypracoval: Ing. Martin Švec	Zodp. projektant: Ing. Martin Švec	HIP: Ing. Peter Glaus
Objednávateľ: Agrofim Slovak s.r.o. Bratislavská 49, 917 02 Trnava		
Stavba: INVESTÍCIE DO POĽNOHOSPODÁRSKEHO PODNIKU AGROSUN, spol. s r.o. – ZÁVLAHA Dokumentácia pre vydanie stavebného povolenia		
CELKOVÁ SITUÁCIA STAVBY SO ZÁKRESOM POV		

HCI HYDROCONSULTING S.r.o.
Bulharská 70, 821 04 Bratislava
02/63 463 628, hydroconsulting@stonline.sk

Stupeň:	DSP
Dátum:	09/2016
Formát:	10 A4
Číslo zdkazky:	14–2016
Arch. číslo:	2016–14–C
Mierka:	1:2000
Číslo prílohy:	C