



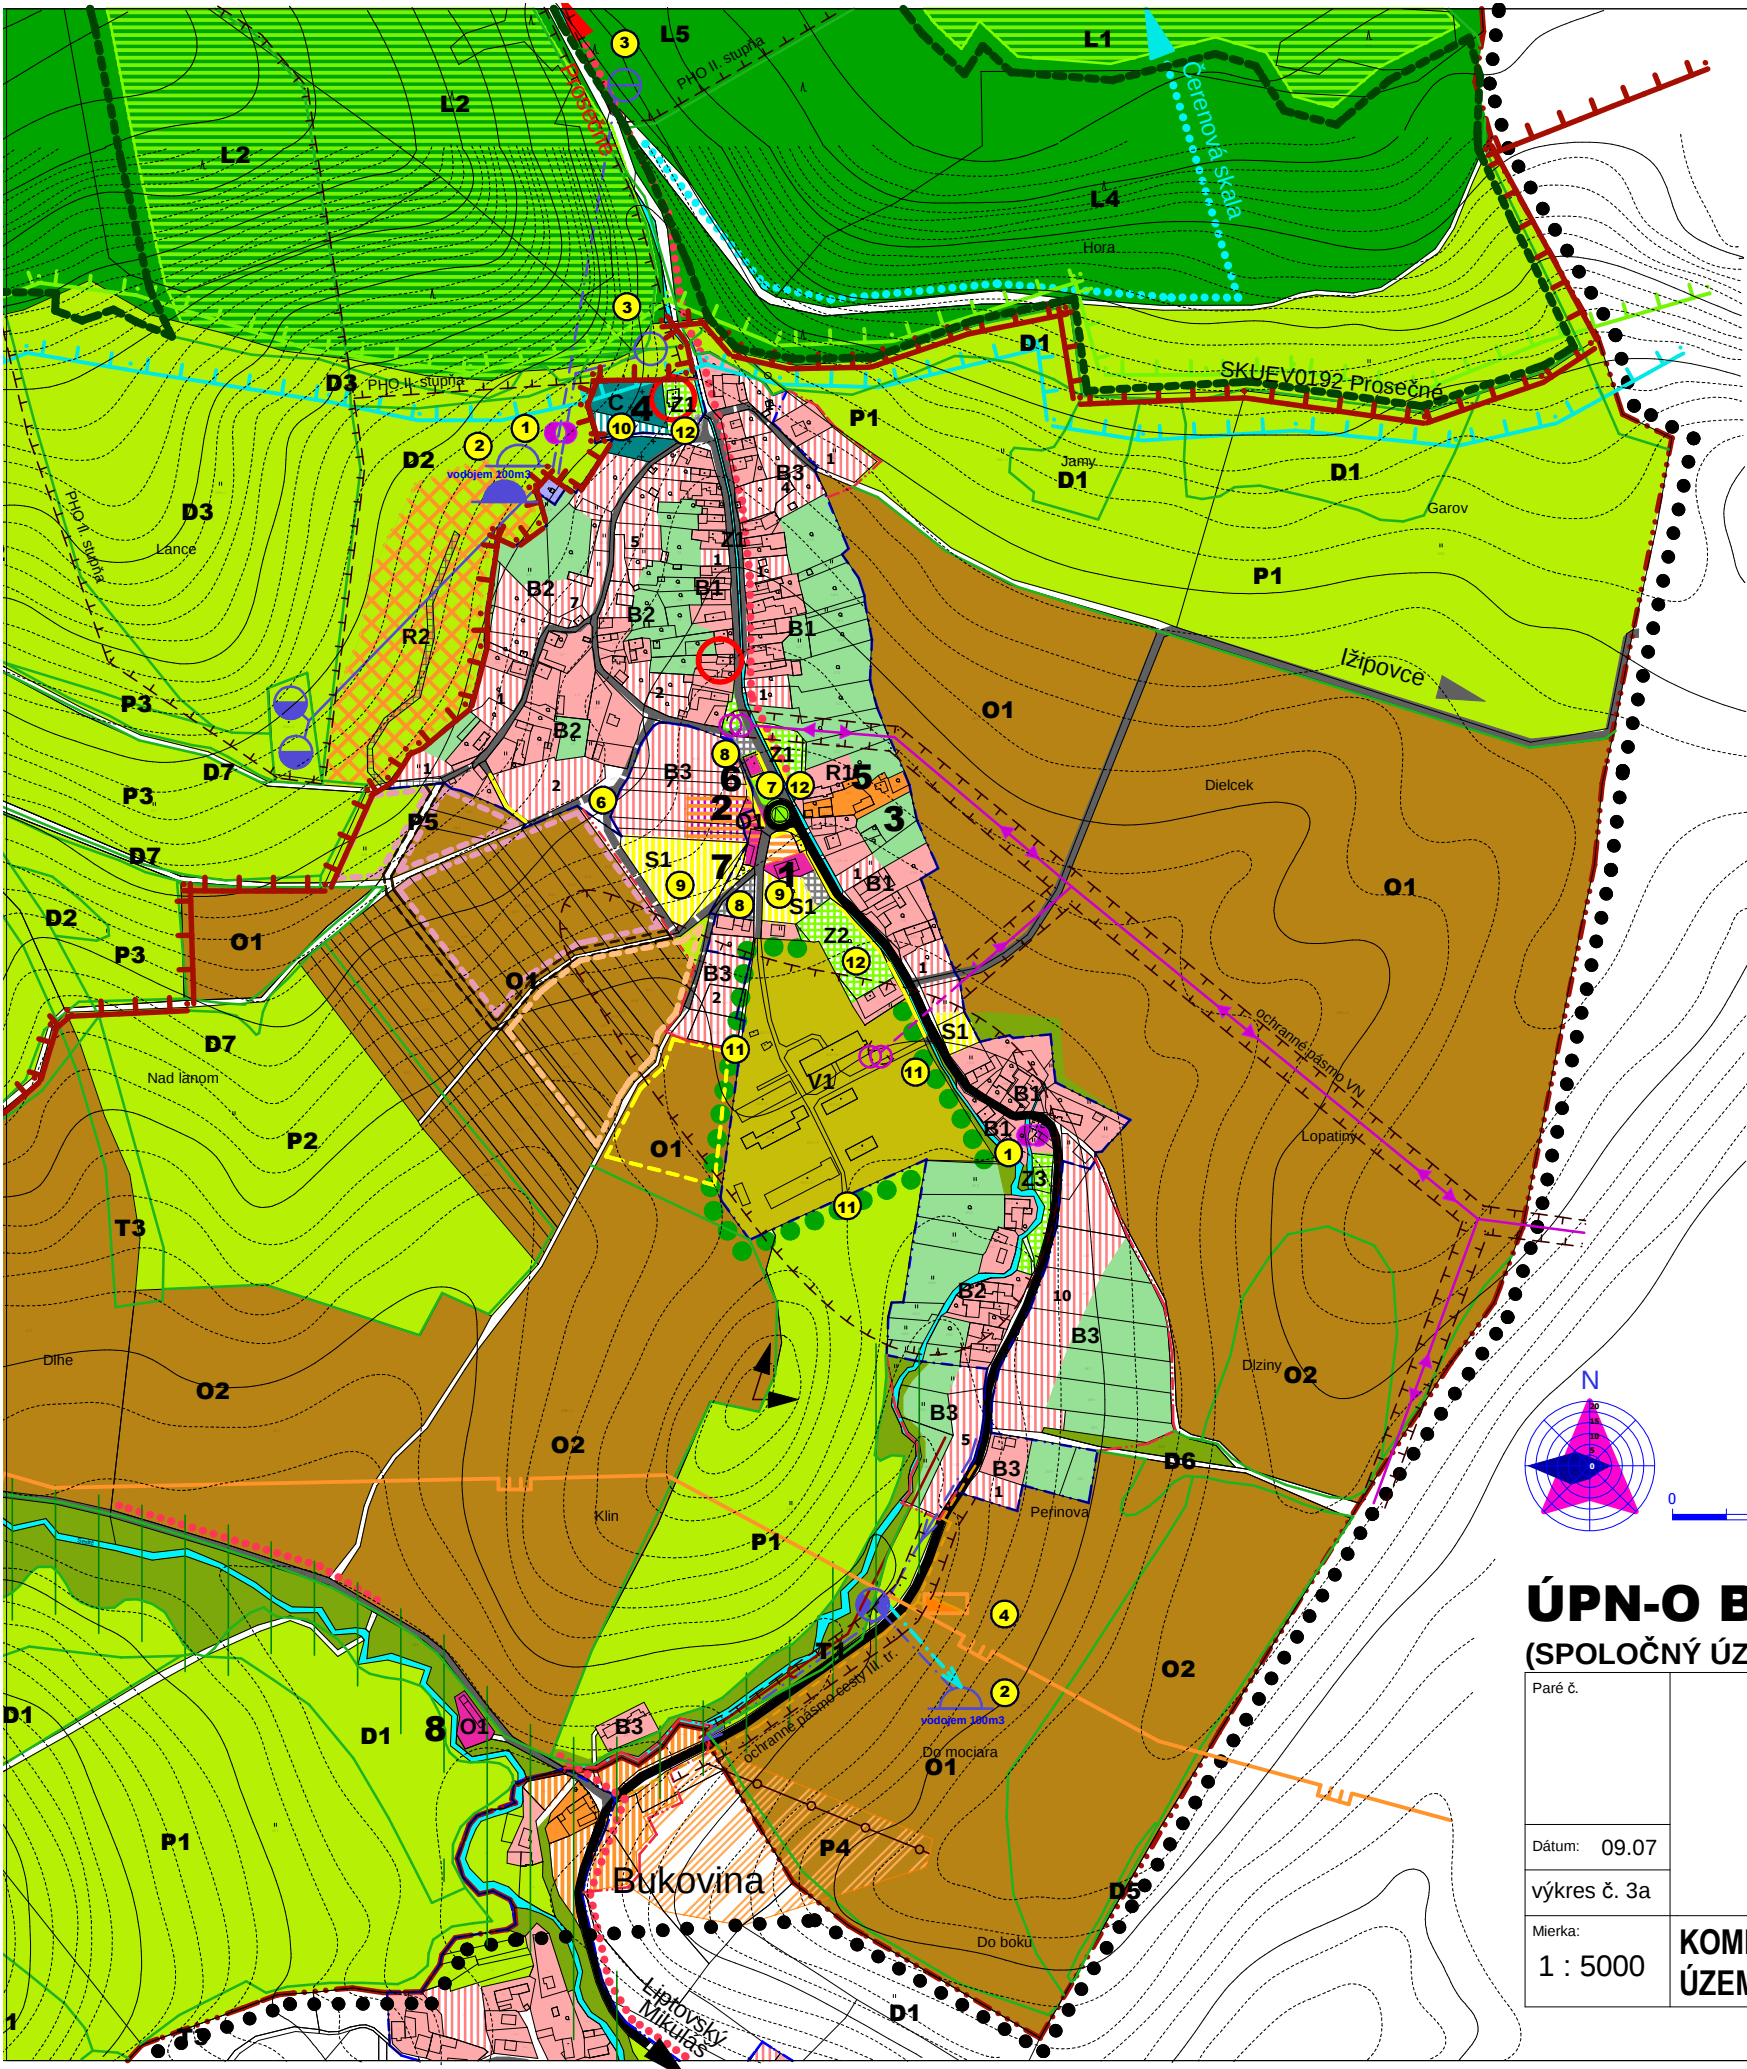

LEGENDA

STAV	NÁVRH	
		PLOCHY IBV
		PLOCHY OBČIANSKEJ VYBAVENOSTI
		ZMIEŠANÉ PLOCHY - OBČ. VYBAVENOSŤ A CR
		REKREAČIA A CESTOVNÝ RUCH
		REKREAČNÝ PRIESTOR ICHR
		LYŽIARSKY SVAH
		ŠPORTOVÉ PLOCHY
		PLOCHY POĽNOHOSPODÁRSKEJ VÝROBY
		TECHNICKÉ ZARIADENIA
		CINTORÍN
		VODNÉ TOKY
		VEREJNÁ ZELEŇ
		HOSPODÁRSKA ZELEŇ v intraviláne
		HOSPODÁRSKA ZELEŇ v extraviláne
		ORNÁ PÔDA
		SPRIEVODNÁ ZELEŇ TOKOV / NDV
		VYSOKÁ ZELEŇ
		IZOLAČNÁ ZELEŇ/SOLITÉRY VYSOKEJ ZELENÉ
		NÁRODNÁ KULTÚRNA PAMiatKA
		VÝHLADOVÉ Miesto

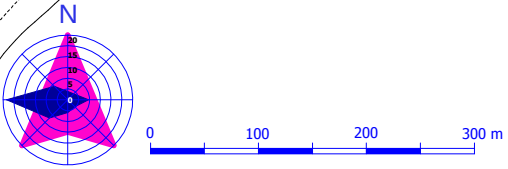

Tento projekt je realizovaný s finančnou pomocou Európskej únie z Európskeho fondu regionálneho rozvoja (ERDF) prostredníctvom Operačného programu Základná infraštruktúra, ktorého Riadiacim orgánom je Ministerstvo výstavby a regionálneho rozvoja SR



ÚPN-O BUKOVINA A ÚPN-O LIPTOVSKÁ ANNA
(SPOLOČNÝ ÚZEMNÝ PLÁN) - časť OBEC LIPTOVSKÁ ANNA

Paré č.	Objednávateľ : Obec Bukovina, Partner : Obec Liptovská Anna
Dátum: 09.07 výkres č. 3a	Zhotoviteľ: ATELIER C, L. HRÁDOK Hlavný riešiteľ: Ing. arch. Vlasta Cukorová Zodp. riešiteľ:
Mierka: 1 : 5000	KOMPLEXNÝ VÝKRES FUNKČNÉHO VYUŽÍVANIA A PRIESTOROVÉHO USPORIADANIA ÚZEMIA

LEGENDA

STAV	NÁVRH	VÝHLAD	
			HRANICE INTRAVILÁNU
			HRANICE KATASTRA
			HRANICE ZÁUJMOVÉHO ÚZEMIA obce Liptovská Anna
			OCHRANNÉ PÁSMO
			HRANICE CHVO
			OCHRANNÉ LESY
			HRANICA HOSP. LESOV
			HRANICA SKUEV0192
			HRANICE NP CHOČSKÉ VRCHY
			TRANZITNÝ VTL PLYNOVOD
			ZARIADENIE PLYNOVODU
			REGULAČNÁ STANICA VTU/STL
			STL PRÍPOJKY PLYNOVODU
			TRAFOSTANICA
			VN VZDUCHOM
			VÝTLAČNÉ POTRUBIE
			MIESTNY VEREJNÝ VODOVOD
			VODNÝ ZDROJ
			VODOJEM
			ČERPACIA STANICA
			KANALIZÁCIA
			ŠT. CESTA III/05935
			MIESTNE KOMUNIKÁCIE
			OSTATNÉ KOMUNIKÁCIE
			NESPEVNENÁ PRÍSTUPOVÁ KOMUNIKÁCIA K ICHR
			PARKOVISKÁ
			PEŠIE KOMUNIKÁCIE
			TURISTICKÁ TRASA
			MIESTNA TURISTICKÁ TRASA
			LYŽIARSKY VLEK

PLOCHY PRIESTOROVÝCH REGULATÍVOV v krajine:

L1-7, D1-7, P1-4, O1-3, T1-4

PLOCHY PRIESTOROVÝCH REGULATÍVOV v zastavanej časti obce

B1,B2,B3,O1,C,S1,R1,R2,Z1,Z2,Z3, V1

VEREJNOPROSPEŠNÉ STAVBY

1, 2, 3, 4, 5, 6, 7, 8, 9, 10,11, 12