


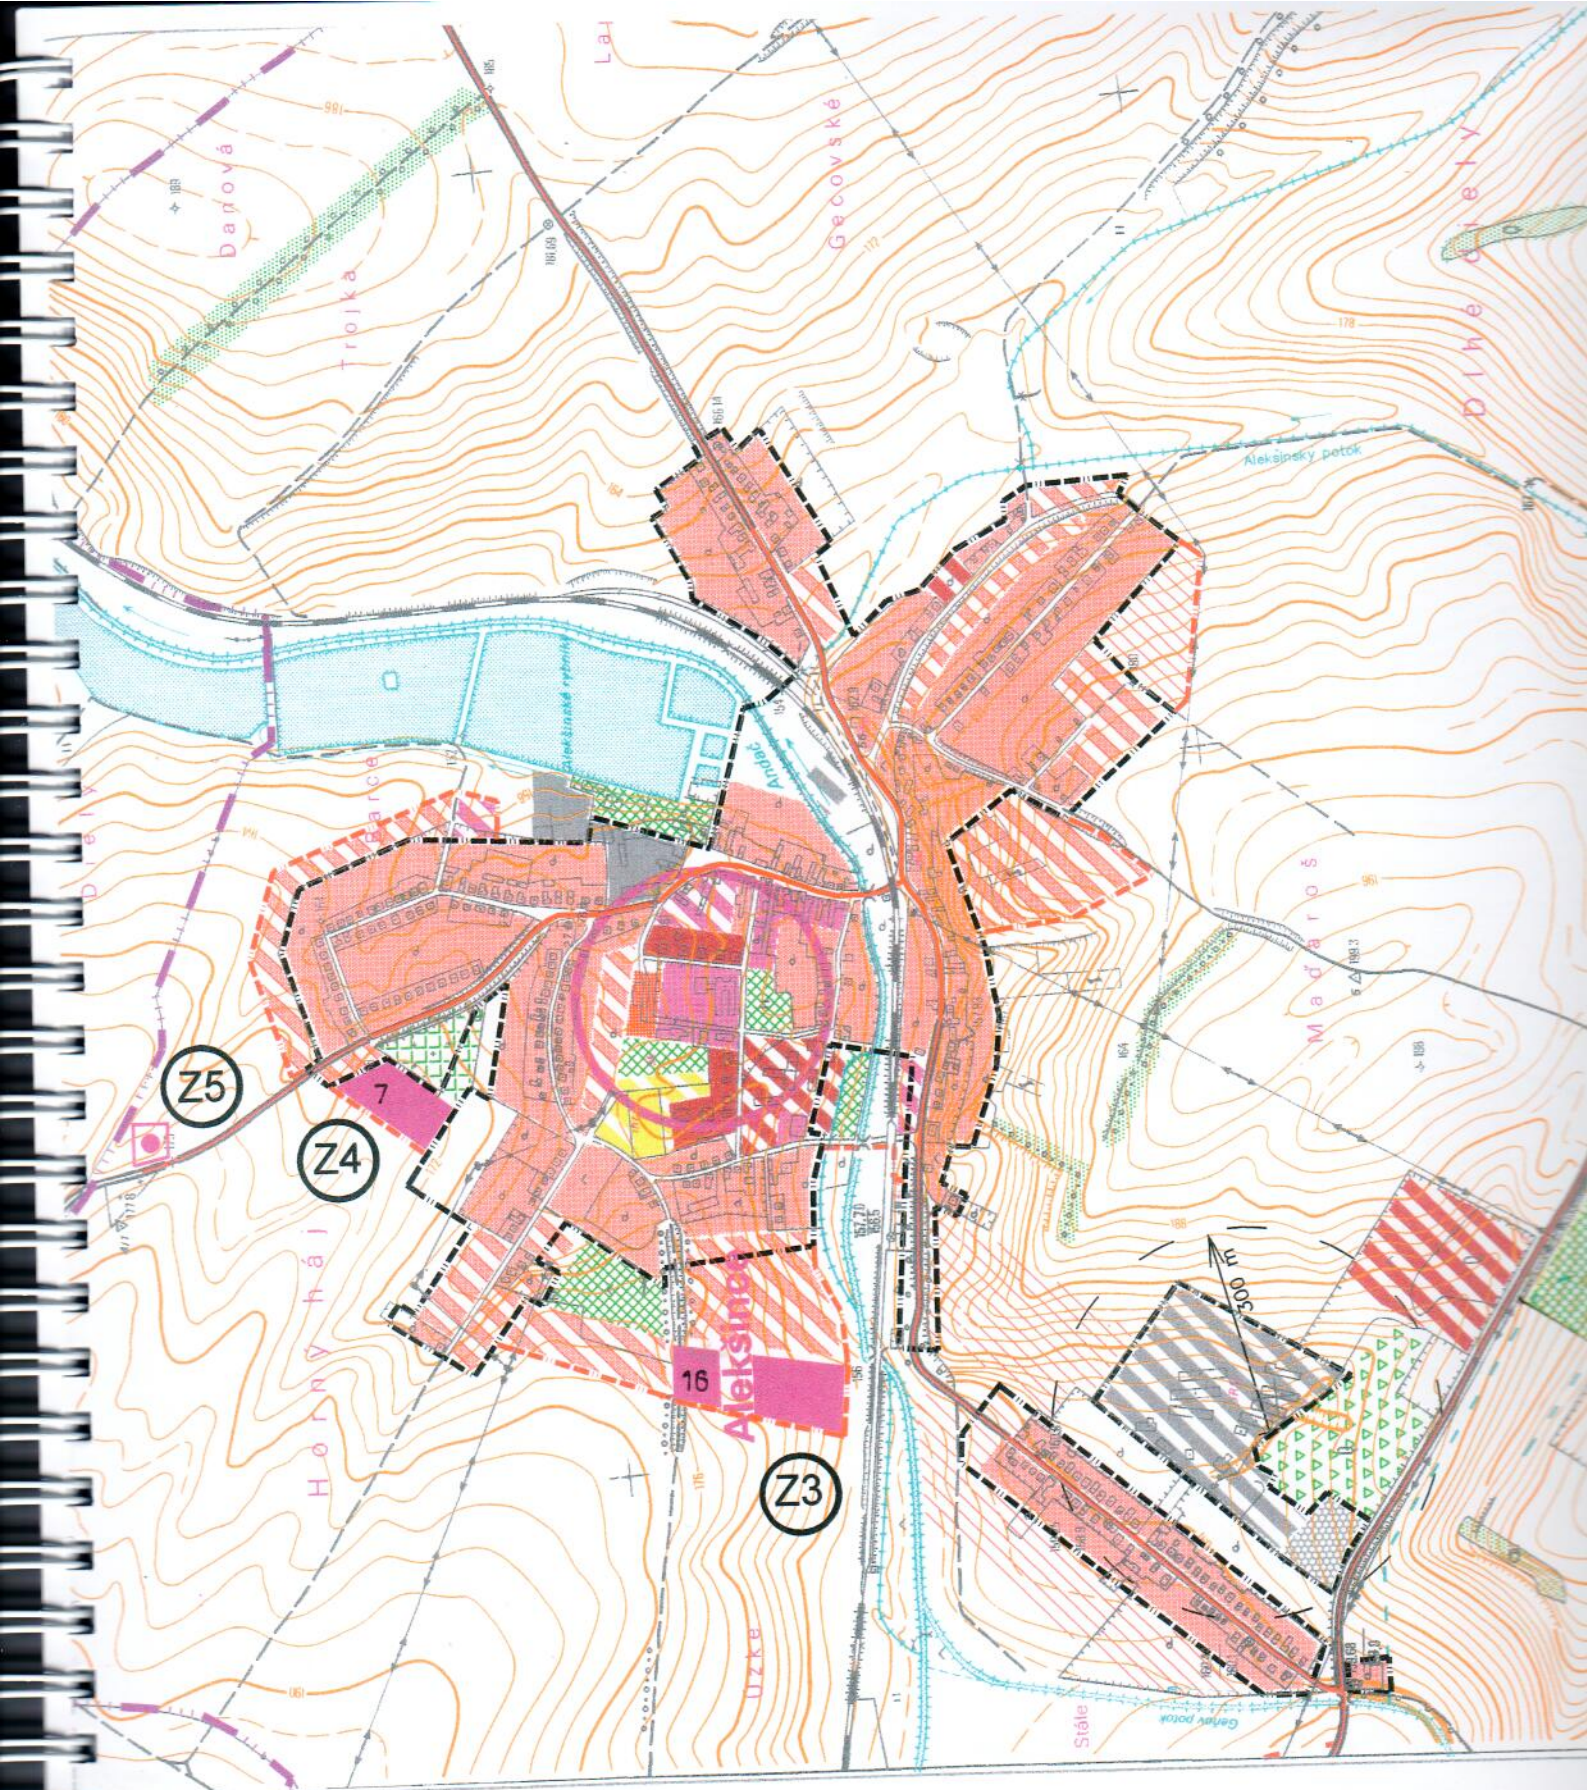

-  33a-BÝVANIE+ SLUŽBY+ OBCHODY
-  33b-ZÓNA REKREÁCIE A ŠPORTU
-  33c-BIOFARMA
-  30-ZMIEŠANÉ ÚZEMIE- SLUŽBY+ SKLADY+ NEZÁVADNÁ VÝROBA
-  31-OCHRANNÁ, IZOLAČNÁ ZELEŇ, ZÁHRADKY
-  37a-ENERGETICKÉ ZHODNOTENIE KOMUNÁLNEHO ODPADU
-  37b-ČINNOSŤ VYKONÁVANÁ BANSKÝM SPÔSOBOM 1etapa
-  37c-ČINNOSŤ VYKONÁVANÁ BANSKÝM SPÔSOBOM 2etapa

MERÍTKO

0,00 100 200 300 400 500 600 700 800

Ing. arch.
autor