


	ŠTÁTNÁ HRANICA
	HRANICA KATASTRA OBCE VRÁDIŠTE - RIEŠENÉ ÚZEMIE
	HRANICE KATASTRálnYCH ÚZEMÍ OBCE
	HRANICA OKRESU SKALICA
	ZASTAVANÉ ÚZEMIE OBCE VRÁDIŠTE
	ZASTAVANÉ ÚZEMIA OSTATNÝCH OBCEÍ
	NADRADENÝ KOMUNIKAČNÝ SYSTÉM - CESTY I. TRIEDY
	NADRADENÝ KOMUNIKAČNÝ SYSTÉM - CESTY II. TRIEDY
	ÚZEMIE EUROPSKEHO VÝZNAMU / CHA Skalica altum Moravy
	CHRÁNENÉ VTÁČIE ÚZEMIE / CHOU Zahorské Pomoravie /
	CHRÁNENÁ KRAJINNÁ OBLASŤ / CHKO Biele Karpaty /
	MALOPLOŠNÉ CHRÁNENÉ ÚZEMIA
	REGIONÁLNA SKLADKA ODPADOV CUNIN
	PRÍRODNÉ ÚZEMIE NAFTY GBELY
	OCHRANNÉ PÁSMO LETISKÁ
	PHO VODNÝCH ZDROJOV
	TAŽISKO OSILDENIA / Skalica-Holické ťažisko osídlenia
	ROZVOJOVÁ OS / Dolnomoravská rozvojová os / UPP VÚC TT kraj

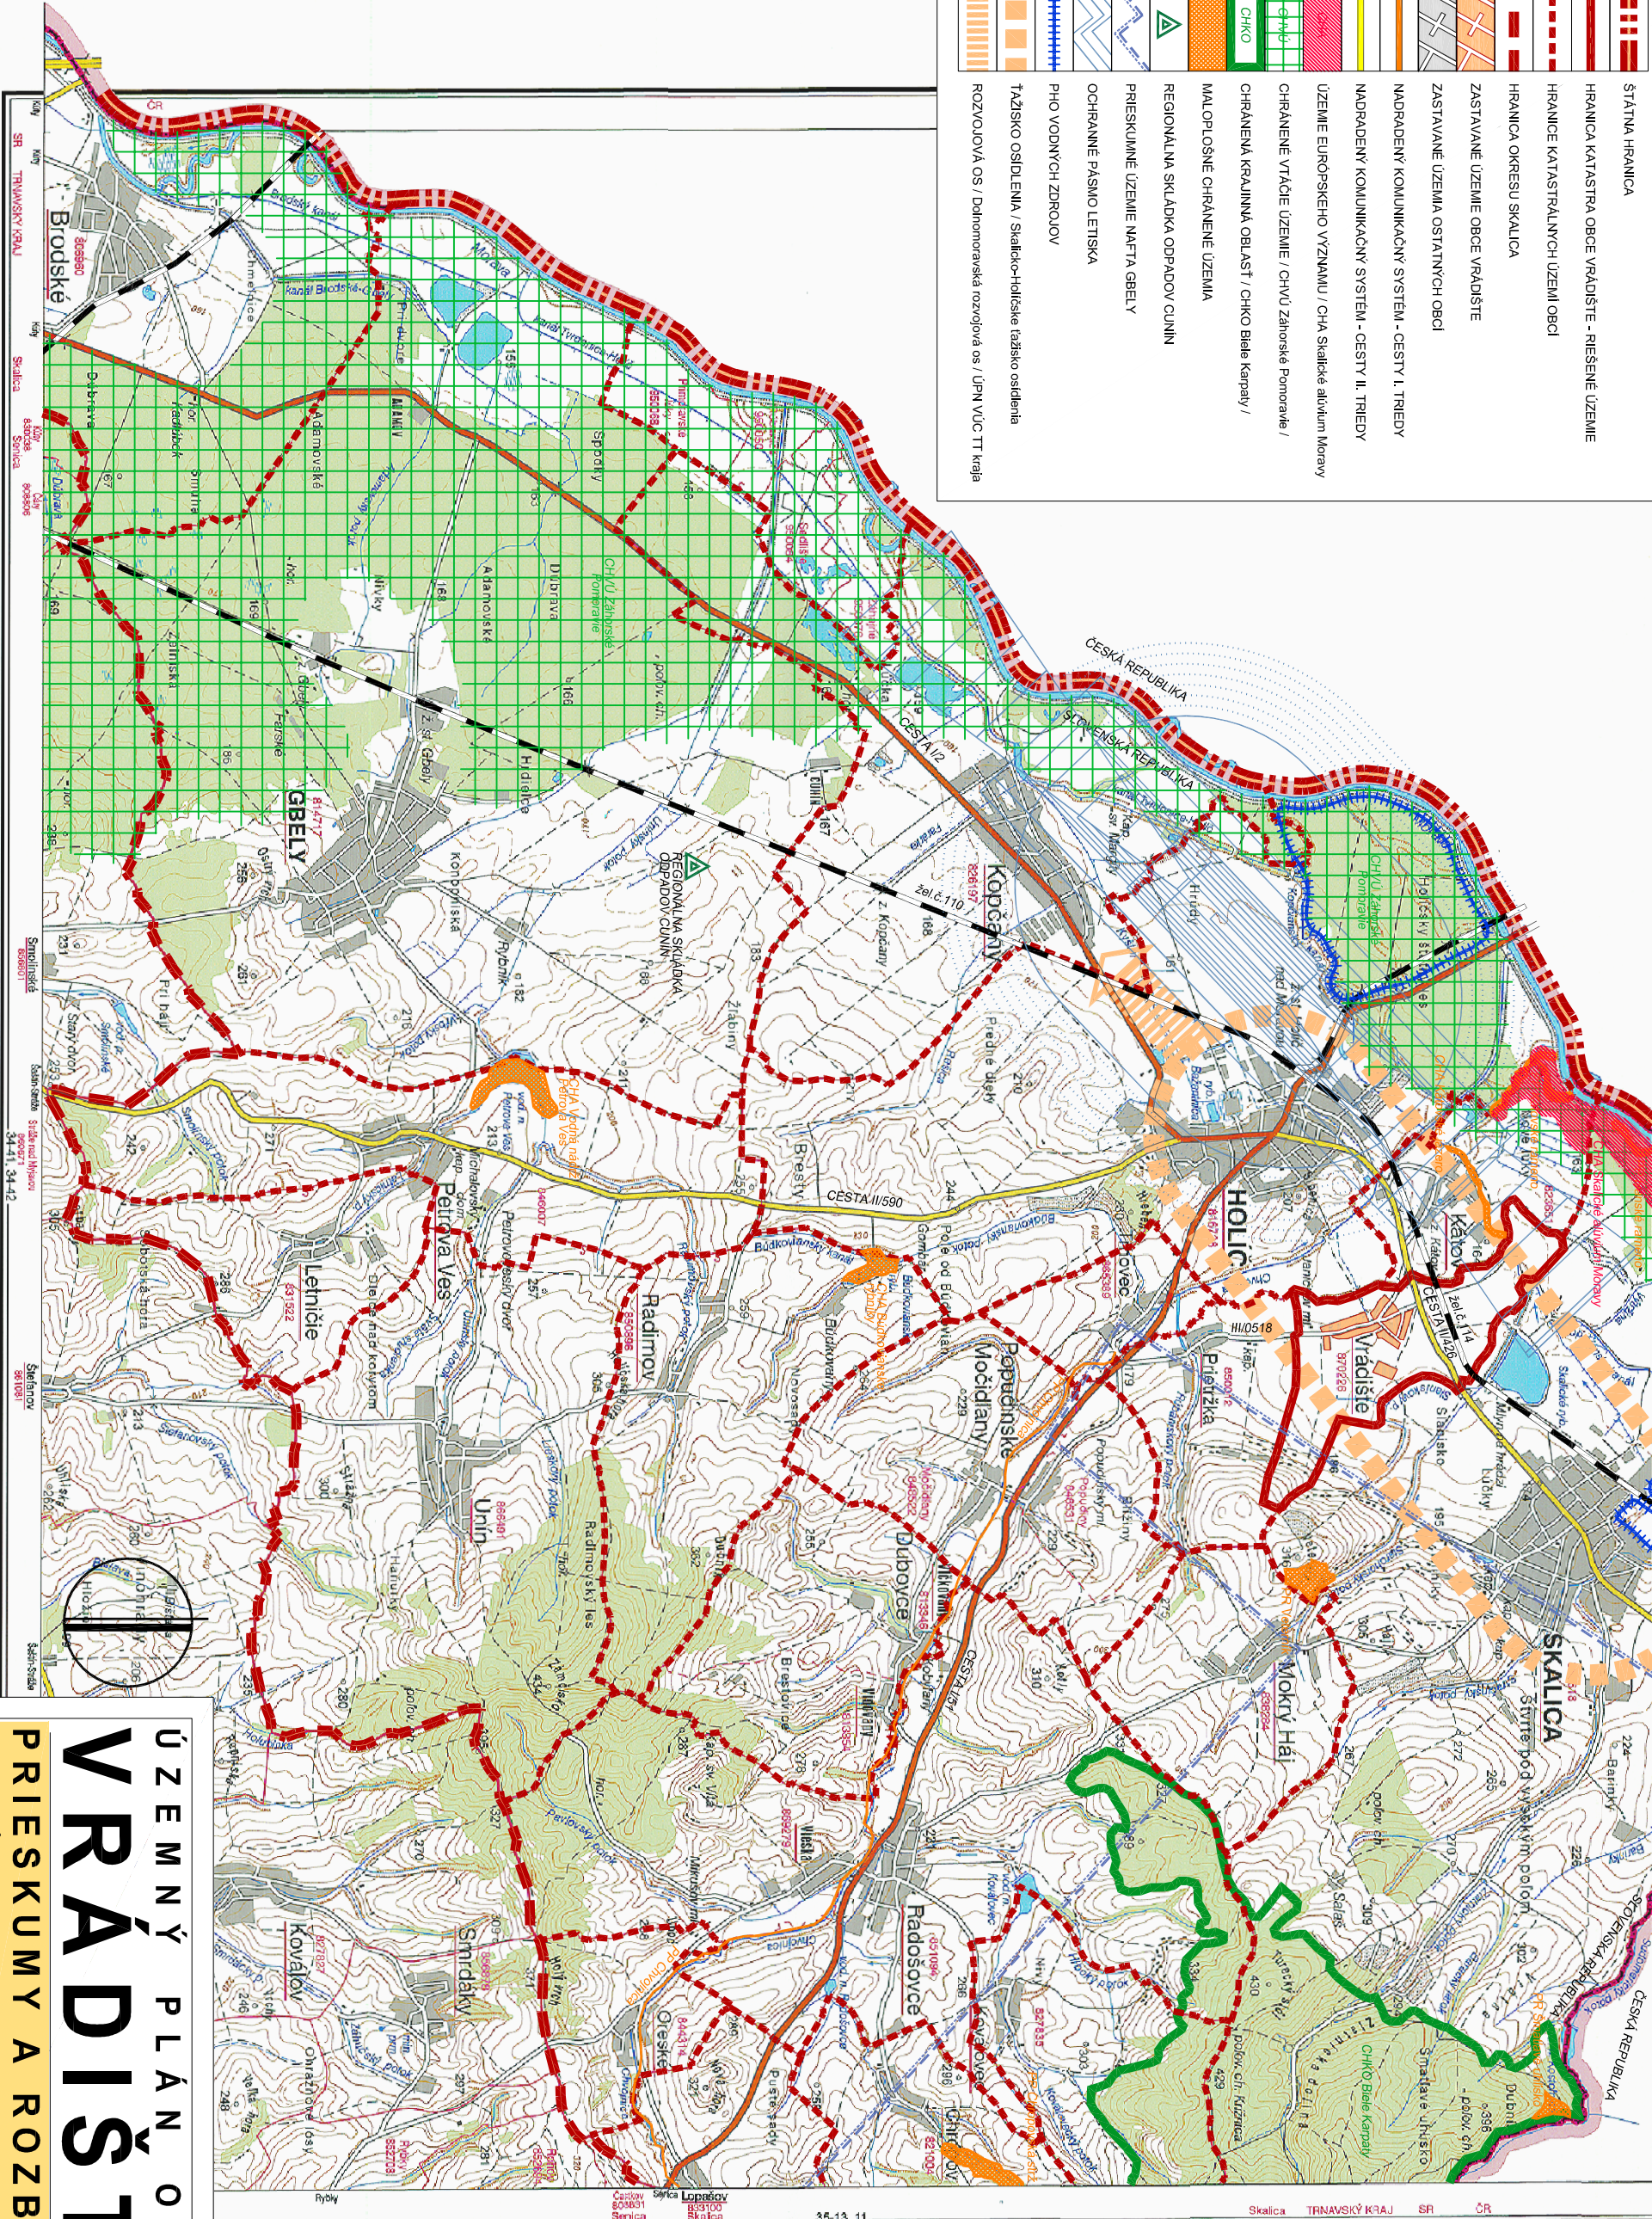

Vydal Úrad geodézie, kartografie a katastra Slovenskej republiky.
Spracoval a vytlačil Geodetický a kartografický ústav Bratislava.

© Úrad geodézie, kartografie a katastra Slovenskej republiky 1971

1:50 000
1 cm = 500 m
Zvláštny merací vzťah: 10 m

ÚZEMNÝ PLÁN OBCE
VRÁDIŠTE
PRIESKUMY A ROZBORY
OBSTARÁVATEĽ : OBEC VRÁDIŠTE
ZHOTOVITEL : PB PROJECT s.r.o. © 05-2013