




SLAVNICA

ÚZEMNÝ PLÁN OBCE

NÁVRH



VÝKRES VEREJNEJ TECHNICKEJ INFRAŠTRUKTÚRY

VODNÉ HOSPODÁRSTVO