POHĽAD JUHOVÝCHODNÝ

M 1:200

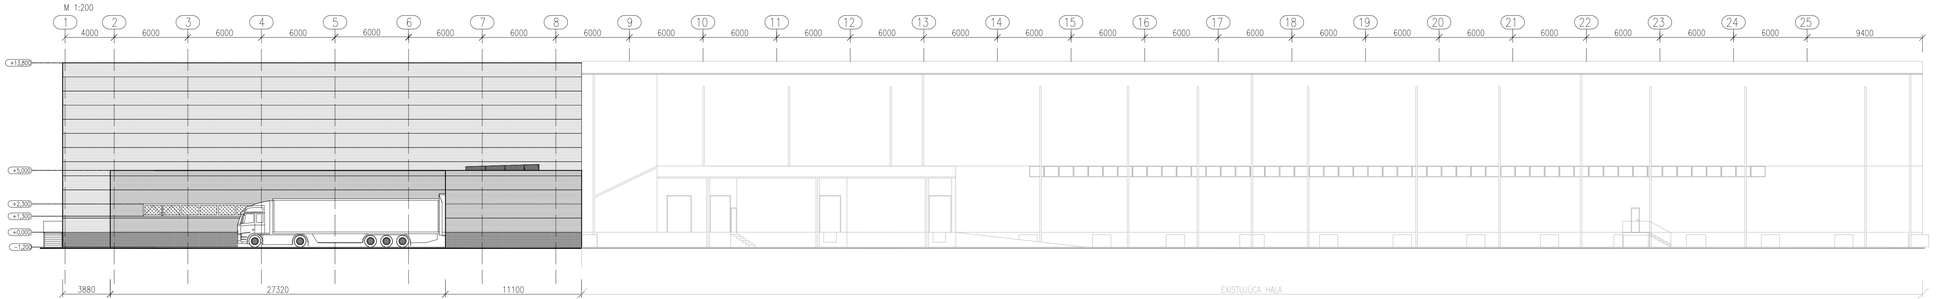

KAPACITA SKLADOVEJ HALY JE ~12 000 PALIET ULOŽENÝCH V REGÁLOCH

±0,000=254,610m n.m.

Investor: RONA a.s.
Schreiberova 365
020 61 Lednické Rovne

Číslo zákazky: 1271 038 2016 STP

Zmena - Index:	Dátum	Meno	Poznámka:

Tento výkres môže byť zmenený len v systéme CAD !

	Meno	Podpis
Manager projektu:	Ing. Jaroslav Repa	
Zodp. projektant:	Ing. Zdenka Makarová	
Vypracoval:	Ing. Pavol Kobza	
Kreslil:	Ing. Pavol Kobza	
Kontroloval:		

Číslo dokumentu: SO 000 C0 00 008 a

Mierka:	Dátum:	Formát:	Počet list.:
1:200	07/2016	xA4	1

Objekt: **SO.01, SO.02, SO.03**
Časť:

Stupeň projektovej dokumentácie: Dokumentácia pre územné rozhodnutie — Kód: DUR

Projekt:
Rozšírenie velkokapacitného skladu HV SO.18
SKLADOVÁ HALA
Miesto stavby: areál Rona a.s.

STAVOKOV PROJEKT s.r.o.
Brnianska 10
911 05 Trenčín
tel.: 00421 / 32 / 640 27 34
tel., fax: 00421 / 32 / 640 27 35
e-mail: repa@stavokovprojekt.sk

Názov výkresu: POHĽAD JUHOVÝCHODNÝ

Archívne číslo: 038 2016 SO 000 C0 00 008

Graf.software: AUTOCAD | Komunikacia: dwg , dxf | Statik.software: SCIA NEXIS | Komunikácia: .epw