

obsah výkresu

URBANISTICKÝ NÁVRH
katastrálneho územia sídla

mierka

1:10 000**ADM**040 23 Košice
Starozagorská ul.11
tel.: 055 / 644 09 21
0905 892 932

architektonické štúdio

názov dokumentácie

ÚZEMNÝ PLÁN OBCE ŠTÔLA
návrh riešeniaobstarávateľ Obec ŠTÔLA,
zastúpená Obecným úradom v Štôle

číslo výkresu

2

hlavný riešiteľ / autor

Ing. arch. Dušan MAREK

hlavný inžinier projektu

Ing. arch. Dušan MAREK

zodpovedný projektant

Ing. arch. Dušan MAREK, Ing. Ladislav PAŽÁK

vypracoval

Ing. arch. Dušan MAREK

kreslil

J. MAREK, D. MAREK

kontroloval Ing. arch. Anna MAREKOVÁ

druh projektu

územnoplánovacia dokumentácia

číslo sady

číslo zákazky

200601

formát


2xA4

archívne číslo

upg 200601

dátum

október 2007

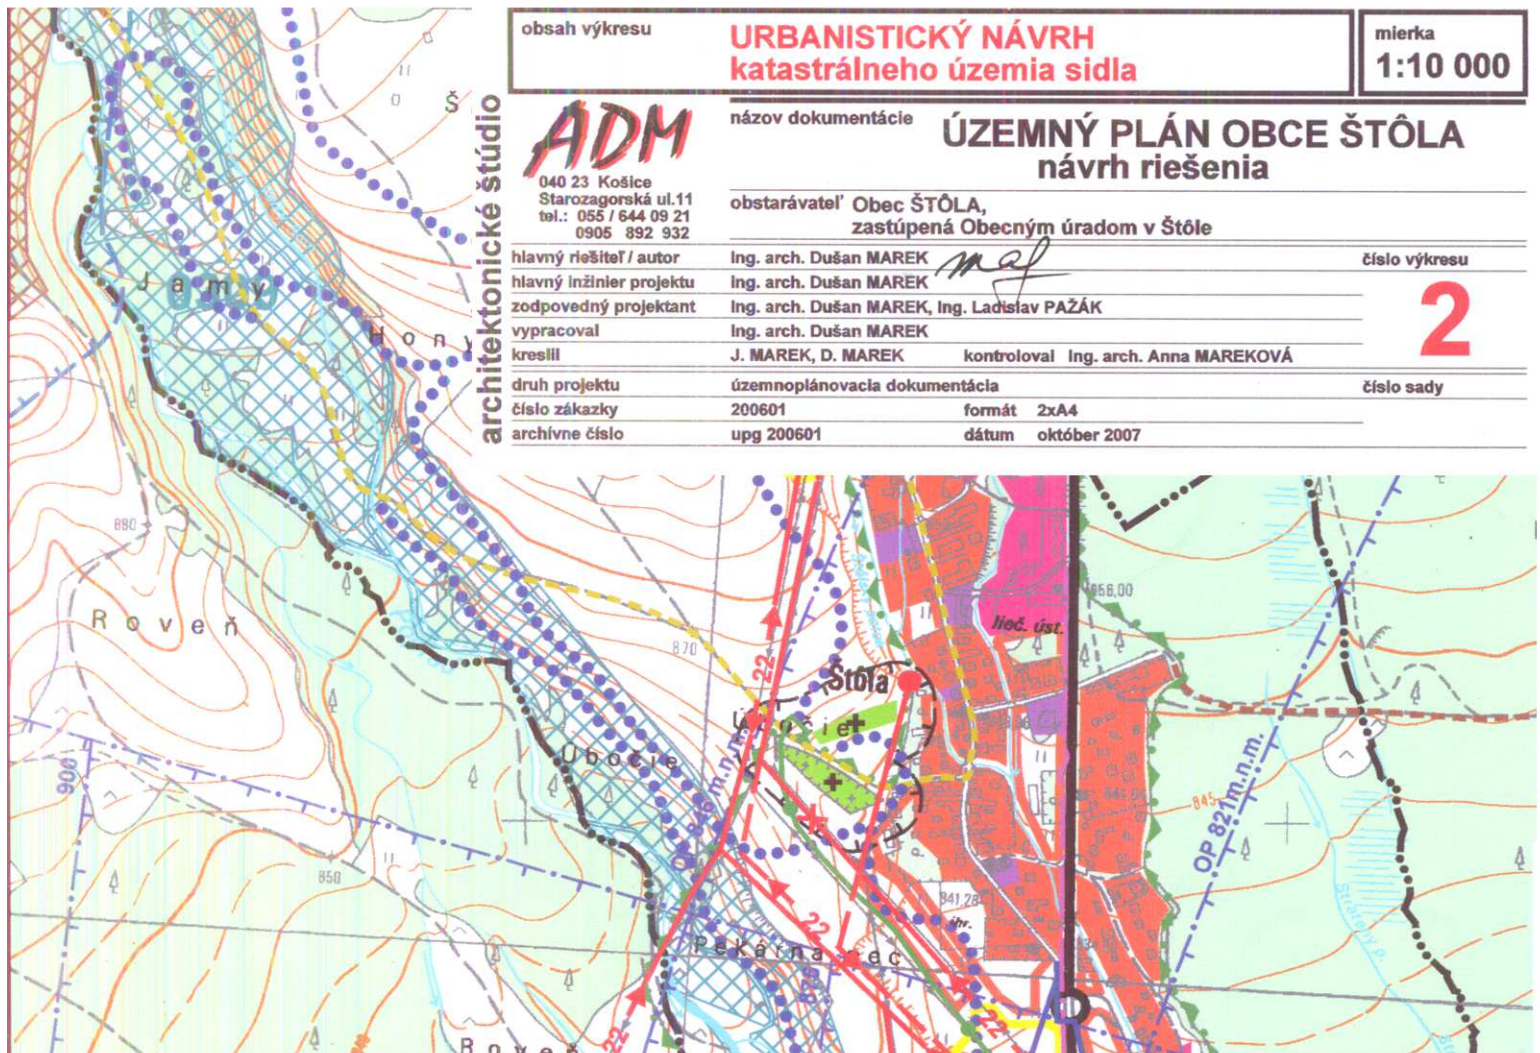

LEGENDA

stav	návrh		stav	návrh	
		hranica katastrálneho územia			vodovod
		obytné plochy			vodojem
		chatové plochy			kanalizačný zberač
		plochy občianskej vybavenosti			ochranné pásmo
		plochy rekreačnej vybavenosti			ochranné pásmo letiska
		plochy športových zariadení			prírodná rezervácia
		plochy cintorína			národná prírodná rezervácia
		hranica TANAPu			ochranné pásmo rezervácie
		cesta II. triedy			územie EV
		vzdušné a káblové VN 22kV vedenie			cyklotrasy a lyžiar. bežecký okruh
		vzdušné VN 22kV na zrušenie			relaxačno-náučný chodník
		trafostanica návrh/na zrušenie			značkové turistické trasy
		prípojný telekomunik. kábel			STL plyn