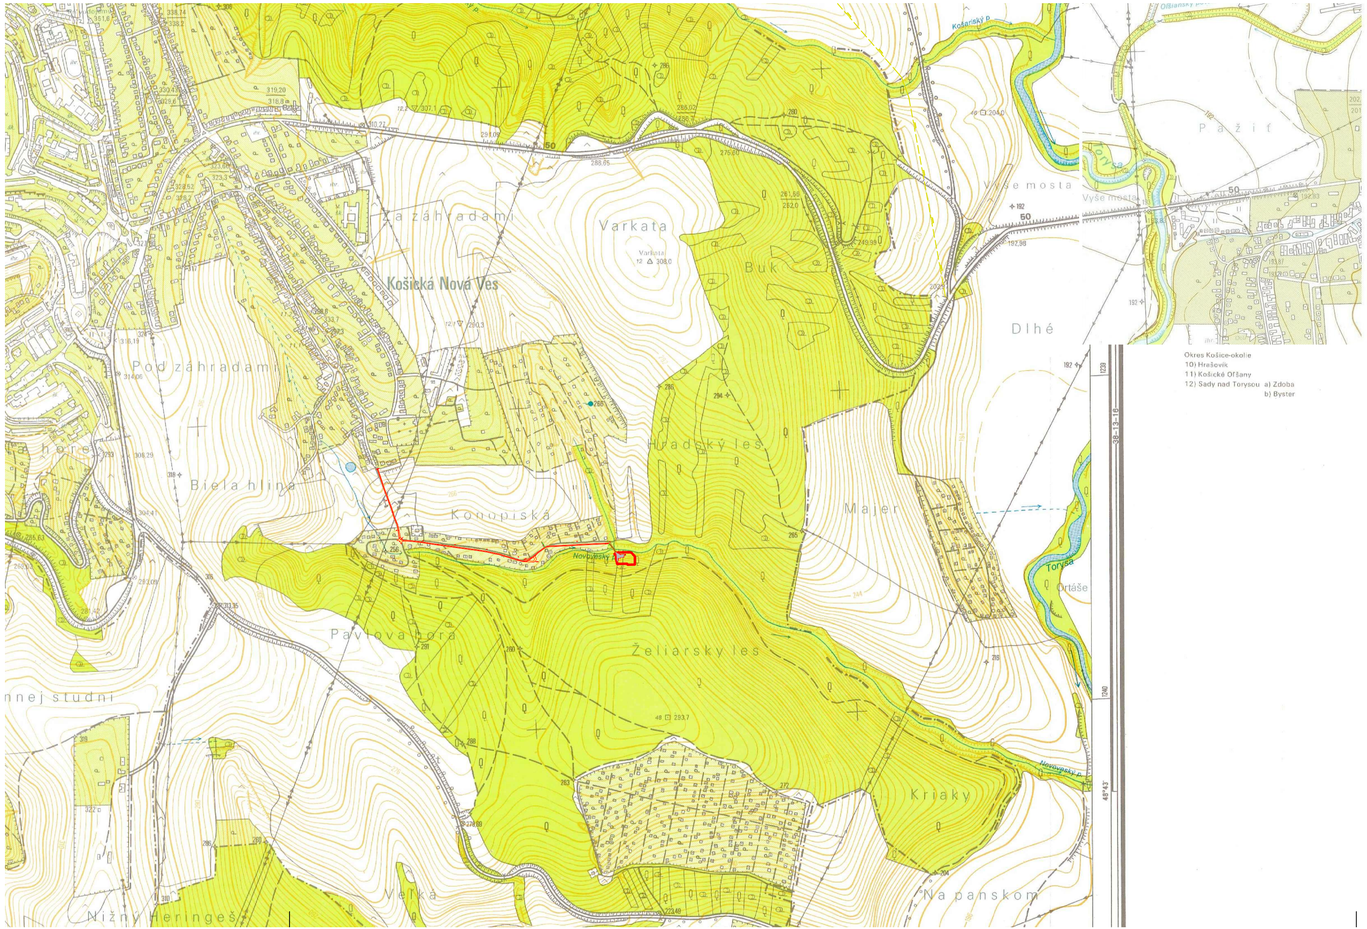

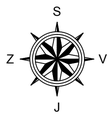

LEGENDA:

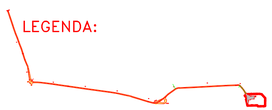

PRISTUPOVA CESTA + AREAL ČOV

VYPRACOVAL: Ing. P. Pelikán	ZODPOVEDNÝ PROJEKTANT: Ing. L. Hnidiak	HLAVNÝ INŽINIER PROJEKTU: Ing. L. Hnidiak	Enviroline s.r.o. KOŠICE
MIESTNE ZASTUPITELSTVO: Košice			E-mail: enviroline@enviroline.sk Mobil: 0911 447 791 Tel: 055 / 622 57 05 Fax: 055 / 625 41 52
INVESTOR: VVS a.s., Košice			
STUPEŇ: Posudzovanie vplyvov na životné prostredie			
AKCIA: Košická Nová Ves - ČOV - zvýšenie kapacity			ČÍSLO ZÁKAZKY: 1621102 / PARÉ:
			DÁTUM: 09. 2016
PRÍLOHA: PREHLADNA SITUACIA			MIERKA: 1:10000 / ČÍSLO PRÍLOHY: 1