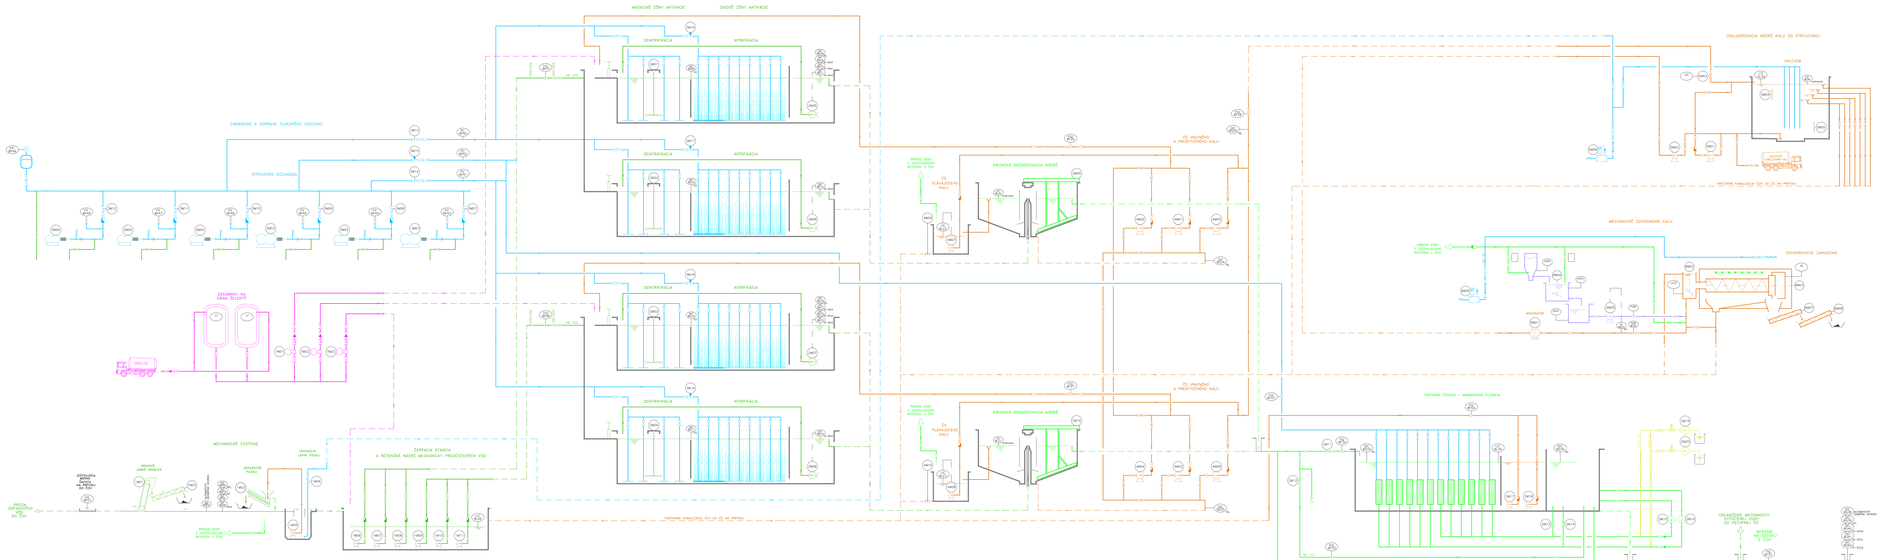

Objednávateľ: Stredoslovenská vodárenská prevádzková, a.s.	Vypracoval (projektant): Ing. L. Hrabčák	Autorský dozor: Ing. L. Hrabčák	
Zodpovedný projektant: Ing. L. Hrabčák			
Stupeň: DSP			
Názov: Košická Nová Ves - ČOV - zvýšenie kapacity			
Názov: TECHNOLOGICKÁ SCHÉMA ČOV			

Číslo:	1621102
Dátum:	09. 2016
Mierka:	1 :
Počet listov:	4