VZOROVÝ PRIEČNY PROFIL OPEVNENÉHO CESTNÉHO RIGOLU

km 0,000 - 0,058 50

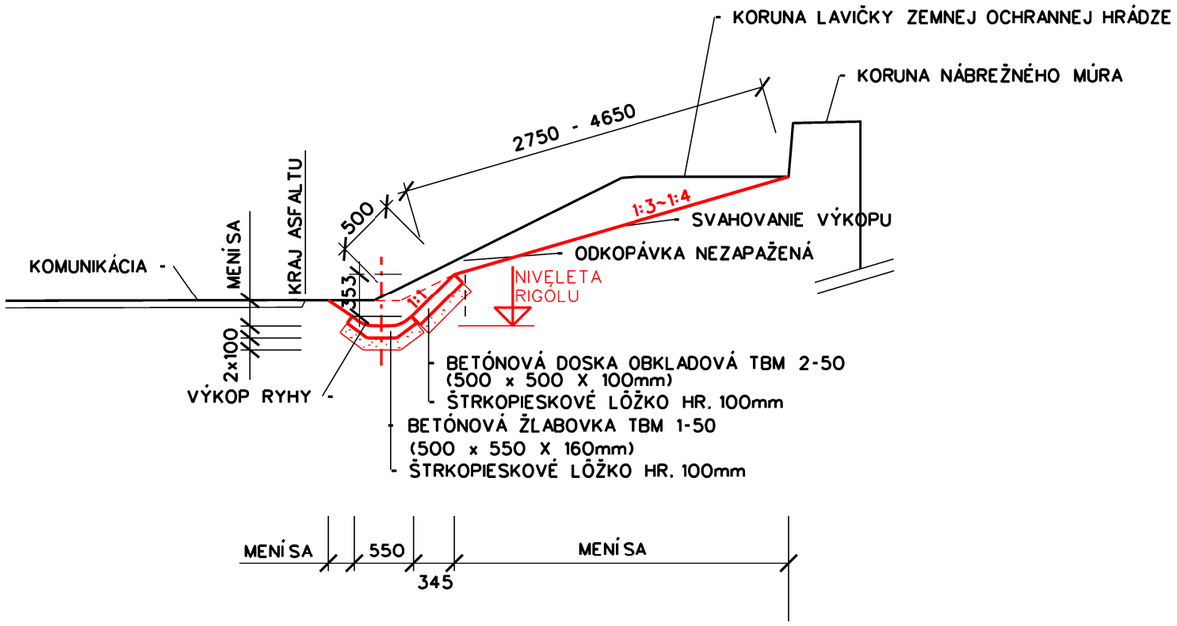

VZOROVÝ PRIEČNY PROFIL ZEMNÉHO CESTNÉHO RIGOLU

km 0,058 50 - 0,081 50

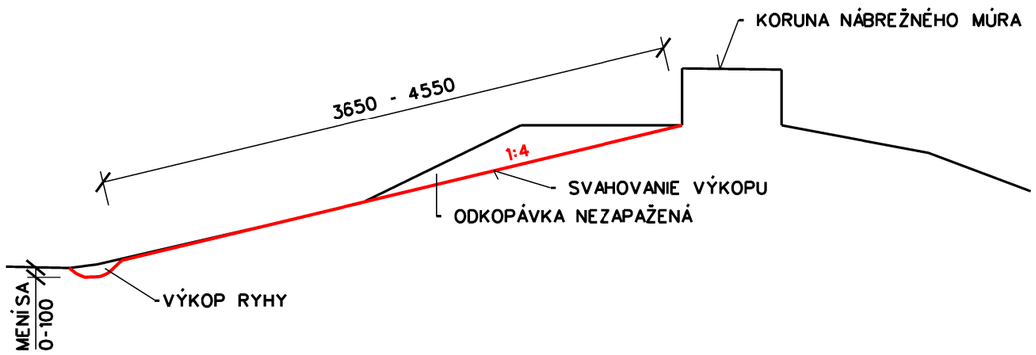

VÝŠKOVÝ SYSTÉM : BALT PO VYROVNANÍ

VYPRACOVAL : ING.MEDVEĎOVÁ	ZODPOVEDNÝ PROJEKTANT : ING. SOBOTKOVÁ	VEDÚCI OMM : ING. SOBOTKOVÁ	TECHNICKO-PREVÁDZKOVÝ NÁMESTNÍK : ING.RYBÁR	SLOVENSKÝ VODOHOSPODÁRSKY PODNIK š.p. ODŠTEPNÝ ZÁVOD BANSKÁ BYSTRICA
KRAJ : BANSKOBYSTRICKÝ	OKRES : BREZNO	MESTO : NEMECKÁ		FORMÁT : 3 A_4
INVESTOR: SLOVENSKÝ VODOHOSPODÁRSKY PODNIK, š.p., OZ BANSKÁ BYSTRICA - ODIČ				DÁTUM : 09.2016
STAVBA: NEMECKÁ - PROTIPOVODŇOVÉ OPATRENIA NA TOKU HRON, PROVIZORNÉ HRADENIE ĽOH				STUP. DOKUM. : ZÁMER
				ČÍSLO ZÁKAZKY : 2487/2009
OBJEKT: SO 02 HRÁDZOVÝ PRIEPUST DN 300				ARCHÍVNE ČÍSLO : 1266
PRÍLOHA : VZOROVÝ PRIEČNY PROFIL CESTNÉHO RIGOLU				MIERKA : 1:50 / ČÍSLO PRÍLOHY : 9.