Vyjadrenia organizácií

Príloha č.10

1

6182234 starosta

OBEC NEMECKÁ

Obecný úrad, Hronská 37, 976 97 Nemecká, tel./fax: 048 6182 234

Číslo : 125 / 2009
Dňa : 11.3.2009

Riaditeľstvo
Odštepného závodu Banská Bystrica
p. Predajniansky
Partizánska cesta 69
974 98 Banská Bystrica

CZ 4273/2009
13.03.2009

242

Vec : Vyjadrenie obce.

Obec Nemecká zastúpená starostom obce Ing. Jozefom Klimentom súhlasí s technickým riešením stavby : „ Nemecká – protipovodňové opatrenia na toku Hron, provizórne hradenie ľavostrannej ochrannej hrádze. „

Ing. Jozef Kliment
starosta obce

OBEC NEMECKÁ

1g Pú s.r.
č.: 242 241

2

Obvodný úrad životného prostredia v Brezne

úsek štátnej vodnej správy

Rázusova 40, 977 01 Brezno, tel. 048/630 48 15, fax. 048/611 46 41, e-mail: ozp.svs@br.ouzp.sk

číslo: ŠVS A 2009/00762 Kpa
ev.č.: vyj /32/2009

V Brezne, dňa 25.02.2009

240

CZ 3497/2009
02.03.2009

VEC: Vyjadrenie podľa § 28 zákona č. 364/2004 Z.z. o vodách a o zmene zákona Slovenskej národnej rady č. 372/1990 Zb. o priestupkoch v znení neskorších predpisov (vodný zákon) k pripravovanej stavbe ***„Nemecká – protipovodňové opatrenia na toku Hron, provizórne hradenie ľavostrannej ochrannej hrádze"-*** pre investora Slovenský vodohospodársky podnik, š.p., OZ Banská Bystrica, Partizánska cesta 69, 974 98 Banská Bystrica.

Obvodný úrad životného prostredia v Brezne, ako príslušný orgán štátnej vodnej správy v zmysle § 1, § 3 a § 5, zákona č. 525/2003 Z.z. o štátnej správe starostlivosti o životné prostredie a o zmene a doplnení niektorých zákonov a § 61, písm. a/, zákona č. 364/2004 Z.z. o vodách a o zmene zákona Slovenskej národnej rady č. 372/1990 Zb. o priestupkoch v znení neskorších predpisov (vodný zákon) v znení neskorších predpisov (ďalej len „vodný zákon"), dáva podľa § 28 vodného zákona k pripravovanej stavbe ***„Nemecká- protipovodňové opatrenia na toku Hron, provizórne hradenie ľavostrannej hrádze"*** na základe podania investora Slovenského vodohospodárskeho podniku,š.p., OZ Banská Bystrica, Partizánska cesta 69, 974 98 Banská Bystrica zo dňa 23.02.2009, nasledovné

v y j a d r e n i e.

Tok Hron je v časti intraviláne obce Nemecká od cestného mosta v smere po toku ľavostranne ohrádzovaný zemnou hrádzou, ktorá je v stiesnených pomeroch nahradená nábrežným múrom, resp. kombináciou zemnej hrádze s nábrežným múrom. Ohrádzovanie začína v dolnom konci obce, kde nadväzuje na upravený bezmenný ľavostranný prítok, ktorý je upravený a má prevýšený pravý breh spätnou zemnou ochrannou hrádzou. Spätná pravostranná hrádza prítoku začína v násype železničnej trate B.Bystrica – Brezno. Bezmenný prítok s pravostranným ohrádzovaním ešte pred zaústením do Hrona križuje miestnu komunikáciu. V mieste križovania je vynechaný otvor, ktorý sa pri zvýšených vodných stavoch v Hrone hradí provizórnym hradením, ktoré je zastaralé a jeho terajší stav rýchlo stráca potrebnú funkčnú schopnosť. Miesto križovania je aj najnižším miestom, kde sa sústreďujú vnútorné vody so zahrádzovaného územia.

V rámci protipovodňových opatrení je navrhnuté:

Vyjadrenie orgánu štátnej vodnej správy podľa § 28 vodného zákona sa považuje **za záväzné stanovisko dotknutého orgánu** (v zmysle § 73, ods. 18 vodného zákona a § 140 b, zákona č. 50/1976 Zb. v znení zákona č. 479/2005 Z.z.)

Úkon vyjadrenia nepodlieha v zmysle § 8, zákona NR SR č.145/1995 Z.z. o správnych poplatkoch v znení neskorších predpisov spoplatneniu.

Okresný úrad Banská Bystrica
v Banskej Bystrici

Ing. Igor Pavúk
prednosta úradu

Doručuje sa:
Slovenský vodohospodársky podnik, š.p., OZ Banská Bystrica, partizánska cesta 69, 974 98 Banská Bystrica

MINISTERSTVO OBRANY SR
Správa nehnuteľného majetku a výstavby
Bratislava
Detašované pracovisko Banská Bystrica

3

Banská Bystrica 31. marec 2009

CZ 5462/2009
02.04.2009

242

Slovenský vodohospodársky
podnik, š.p.
riaditeľstvo odštepného závodu
Partizánska cesta 69
974 98 Banská Bystrica

Váš list číslo/zo dňa	Naše číslo	Vybavuje/tel.
CZ 2915/2009/242 / 23.02.2009	SAMaV-369/2009-DpBB	Ing. Mecková/0960412316

Vec: „Nemecká – protipovodňové opatrenia na toku Hron, provizórne hradenie ľavostrannej ochrannej hrádze“

Správa nehnuteľného majetku a výstavby MO SR Bratislava, Detašované pracovisko Banská Bystrica po komplexnom zhodnotení v zmysle zákona č. 319/2002 Z.z. o obrane Slovenskej republiky v znení neskorších zmien a doplnkov a zákona č. 50/1976 Zb. o územnom plánovaní a stavebnom poriadku /stavebný zákon/ v znení neskorších zmien a doplnkov

s ú h l a s í

s vyššie uvedenou akciou podľa priloženej situácie – s pripomienkami:
- vzhľadom na to, že predmetná stavba sa nachádza v tesnej blízkosti miestnej komunikácie, ktorá je záujmová pre ozbrojené sily SR /vjazd do vojenského útvaru/, zabezpečiť stály prejazd pre vozidlá OS SR počas výstavby, v prípade úplnej uzávierky stanoviť obchádzkovú trasu po konzultácii so Správou vojenskej dopravy Západ,
- začiatok a koniec stavebných prác s obmedzením dopravy na úseku cesty oznámiť na Správu vojenskej dopravy Západ, Kutuzovova 8, 832 47 Bratislava, e-mail: dsvdba@mod.gov.sk.

Tento súhlas má platnosť 2 roky odo dňa vydania. Ak v dobe jeho platnosti akcia nebude začatá, alebo dôjde k zmenám, je potrebné súhlas obnoviť.

Ing. František Solár
riaditeľ správy

Prílohy: -

Okresné riaditeľstvo PZ
v Brezne
okresný dopravný inšpektorát
ul. Mostárenská č. 13
977 01 Brezno
-1-

242

CZ 3712/2009

05.03.2009

4

Č.p.: ORP- 124/DI-I-2009

Brezno 2. 3. 2009

Stredoslovenský vodárensky
Podnik, štátny podnik
Partizánska cesta č. 69
974 98 Banská Bystrica

Vec: Nemecká – protipovodňové opatrenie toku Hron – **v y j a d r e n i e**

ODI OR PZ v Brezne preskúmal Vašu žiadosť o vyjadrenie sa k pripravovanej stavbe „Nemecká – protipovodňové opatrenia na toku Hron, provizórne hradenie ľavo stranenej ochrannej hrádze."

ODI OR PZ v Brezne s uvedenou stavbou

s ú h l a s í

za dodržania podmienok ustanovení cestného zákona č. 135/1961 Zb. o pozemných komunikáciách v znení neskorších predpisov ustanovenia zákona NR SR č. 8/2009 Z. z. o cestnej premávke a o zmene a doplnení niektorých zákonov a vyhlášky č. 9/2009 Z. z. ktorou sa vykonáva zákon o cestnej premávke a o zmene a doplnení niektorých zákonov

Pred zahájením stavby je potrebné predložiť návrhy dočasného dopravného značenia, ak dôjde k obmedzeniu cestnej premávky

Vybavuje: npor. Ing. Rastislav Čupka
tel.: 0961623511

Riaditeľ
okresného dopravného inšpektorátu

mjr. Mgr. Ivan Piliar

1. Situácia
2. Vzor
3. Ing. [illegible] Správa Povodia Hrona

Okresné riaditeľstvo PZ
v Brezne
okresný dopravný inšpektorát
ul. Mostárenská č. 13
977 01 Brezno
-1-

CZ 6950/2009 241

06.05.2009

Ing. Tabor

4a

Č.p.: ORP- 410/DI-I-2009 241 Brezno 30. 4. 2009

Stredoslovenský vodárensky podnik, š.p.
Partizánska cesta č. 69
974 98 Banská Bystrica

Vec: Nemecká – protipovodňové opatrenie toku Hron – **v y j a d r e n i e**

ODI OR PZ v Brezne preskúmal Vašu žiadosť o vyjadrenie sa k dočasnému dopravnému značeniu pripravovanej stavby „Nemecká – protipovodňové opatrenia na toku Hron, provizórne hradenie ľavo stranenej ochrannej hrádze."

ODI OR PZ v Brezne s uvedeným návrhom dočasného dopravného

s ú h l a s í

za dodržania podmienok ustanovení cestného zákona č. 135/1961 Zb. o pozemných komunikáciách v znení neskorších predpisov ustanovenia zákona NR SR č. 8/2009 Z. z. o cestnej premávke a o zmene a doplnení niektorých zákonov a vyhlášky č. 9/2009 Z. z. ktorou sa vykonáva zákon o cestnej premávke a o zmene a doplnení niektorých zákonov

Tesne realizáciou stavby je potrebné prizvať ODI OR PZ na kontrolu umiestnenia dočasného dopravného značenia.

Vybavuje: npor. Ing. Rastislav Čupka
tel.: 0961623511

Riaditeľ
okresného dopravného inšpektorátu

mjr. Mgr. Ivan Piliar

SSE - DISTRIBÚCIA

člen skupiny eDF

5

CZ 5605/2009

06.04.2009

242

200

Slovenský vodohospodársky podnik
š.p. OZ Banská Bystrica
Partizánska cesta 69
974 98 Banská Bystrica

Váš list značky/zo dňa	Naša značka	Vybavuje/linka	Žilina
	P29902009030197	Tajboš	2009-03-31

Vec: Vyjadrenie **k existencii energetických zariadení** v majetku SSE-D, a.s.

Stavba : Nemecká - protipovodňové opatrenia na toku Hron, provizórne hradenie ľavostrannej ochrannej hrádze, podľa priloženej situácie

SSE-D, a.s. s horeuvedenou projektovou dokumentáciou : **súhlasí bez pripomienok.**

Navrhovaná stavba nezasahuje do ochranných pásiem existujúcich energetických zariadení v majetku SSE-D, a.s.

Pri ďalších žiadostiach k predmetnej veci Vás prosíme o uvádzanie našej značky, resp. priloženie fotokópie tohto vyjadrenia.

S pozdravom

Stredoslovenská energetika-Distribúcia, a.s.
Distribučné zákaznícke služby
Jozef Tajboš
Manažér distribučnej oblasti

Stredoslovenská energetika - Distribúcia
akciová spoločnosť
Žilina
-18-

V prípade potreby konzultácie, odporúčame kontaktovať tel.zákaznícku linku :
pre domácnosti - 0850 111 468, 0906 25 25 25,
pre podnikateľov a organizácie - 0850 123 555, 0906 25 25 21,
kde Vám pracovníci poskytnú informácie o potrebných dokladoch a ďalšom potrebnom postupe.
Informácie, cenníky a tlačivá sú umiestnené aj na internetovej stránke SSE-D, a.s. "www.sse-distribúcia.sk"

CZ 4562/2009

19.03.2009

210

242

5

Slov.vodohos.podnik, š.p.
Partizánska cesta 69
974 98 Banská Bystrica

Váš list značky/zo dňa	Naša značka	Vybavuje/linka	Žilina
	4800/ZS	/0850 123 888	11.03.2009

VEC : Potvrdenie prijatia žiadosti.

Vážený zákazník ,

Vaša žiadosť, ktorá nám bola doručená dňa **11.03.2009** bola zaevidovaná pod číslom: **P299020**0**9030197**.

Typ žiadosti: Iné bez viazanosti na odberné miesto
:
Adresa odberného miesta: **Sládkovičova**, **Nemecká**

V prípade akýchkoľvek ďalších otázok a nejasností nás môžete kontaktovať na zákazníckej linke 0850 123 888 v každý pracovný deň od 7.00 do 18.00 hodiny.

Poruchu v dodávke elektriny hláste na linke 0800 159 000 - nonstop.

Tešíme sa na ďalšiu spoluprácu.

Stredoslovenská energetika, a.s.
Žilina
TOP FIRMY A ORGANIZÁCIE

Mgr. Andrea Maarová
riaditeľ Sekcie
Zákaznícke služby

VEOLIA VODA Stredoslovenská vodárenská prevádzková spoločnosť, a. s.

CZ 3680/2009
05.03.2009

242

Slovenský vodohospodársky podnik , š.p.
Partizánska cesta 69
974 98 Banská Bystrica

Naša značka	Vaša značka	Vybavuje	V Banskej Bystrici
644- 181/09		Ing.Kučeráková/4327714	3.3.2009

Nemecká protipovodňové opatrenia na toku Hron, provizórne hradenie ľavostrannej hrádze - vyjadrenie k existencii sietí.

Vaša spoločnosť pripravuje realizáciu protipovodňových opatrení na toku Hron .
Tok Hron je v inraviláne obce Nemecká ľavostranne ohradzovaný v smere toku zemnou hrádzou resp. kombináciou zemnej hrádze s nábrežným múrom . Ohrádzovanie začina v dolnom konci obce , kde nadväzuje na ľavostranný prítok, ktorý je upravený a má prevýšený pravý breh spätnou zemnou ochrannou hrádzou . bezmenný potok križuje miestnu komunikáciu . v mieste križovania je vynechaný otvor, ktorý sa v čase zvýšených prietokov Hrona hradí provizórnym hradením, ktoré je zastaralé .
V rámci protipovodňových opatrení je navrhnuté :
Upraviť bočné steny otvoru v terajšej šírke 7,5 m , tak aby sa pôvodné hradenie nahradilo novým zariadením mobilnej protipovodňovej ochrany Eko – systém . Je to zariadenie , ktoré slúži k rýchlemu a bezpečnému nasadeniu v prípade povodne .
V najnižšom mieste v blízkosti protipovodňového hradenia budú sústredené vnútorné vody z existujúceho hrádzového priepustu a zabezpečí sa ich odvedenie do toku , hrádzový pust bude nahradený spoľahlivým posúvadlovým uzáverom .

K predloženej žiadosti zaujímame nasledovné stanovisko :
Do priložene j situácie sme Vám informatívne vyznačili verejný vodovod v správe STVPS a.s. , vedený miestnej komunikácii . Upozorňujem Vás na existenciu vodovodnej prípojky , ktorej trasa je vedená v miestnej komunikácia .
Predmetné vodovodné vedenia je potrebné vytýčiť priamo v teréne zástupcami StVPS a.s. , závod 01 Banská Bystrica a spísať protokol o vytýčení existujúcich v správe našej spoločnosti. Vytýčenie vodovodu zabezpečí p. Púchy , 6114048).
Kanalizácia v správe StVPS a.s , Závod 01 Banská Bystrica sa v záujmovej lokalite nenachádza.
Žiadame dodržať ochranné pásmo v zmysle Zákona 442/2002 Z.z.
- **min. 1,5 m** od vonkajšieho pôdorysného okraja potrubia na obidve strany pri verejnom vodovode **do priemeru 500 mm**
- **min. 2,0 m** od osi vodovodnej prípojky obojstranne (ON 75 5411)
- **ochranné pásmo v zmysle STN 73 6005.**

Obchodné a obchodno-technické podmienky žiadame prejednať so zákazníckym centrom StVPS a.s. závod 01 BB, Sekurisova 4, Brezno (objednávka na vytýčenie existujúcich .zariadení v správe našej spoločnosti).

Situáciu sme si ponechali pre vlastnú potrebu.

STREDOSLOVENSKÁ VODÁRENSKÁ PREVÁDZKOVÁ SPOLOČNOSŤ
akciová spoločnosť (51)
974 01 BANSKÁ BYSTRICA

Ing. Pavol Badinský
riaditeľ závodu 01

Príloha: 1 x situácia
Na vedomie: TU prevádzka vodovodov Brezno

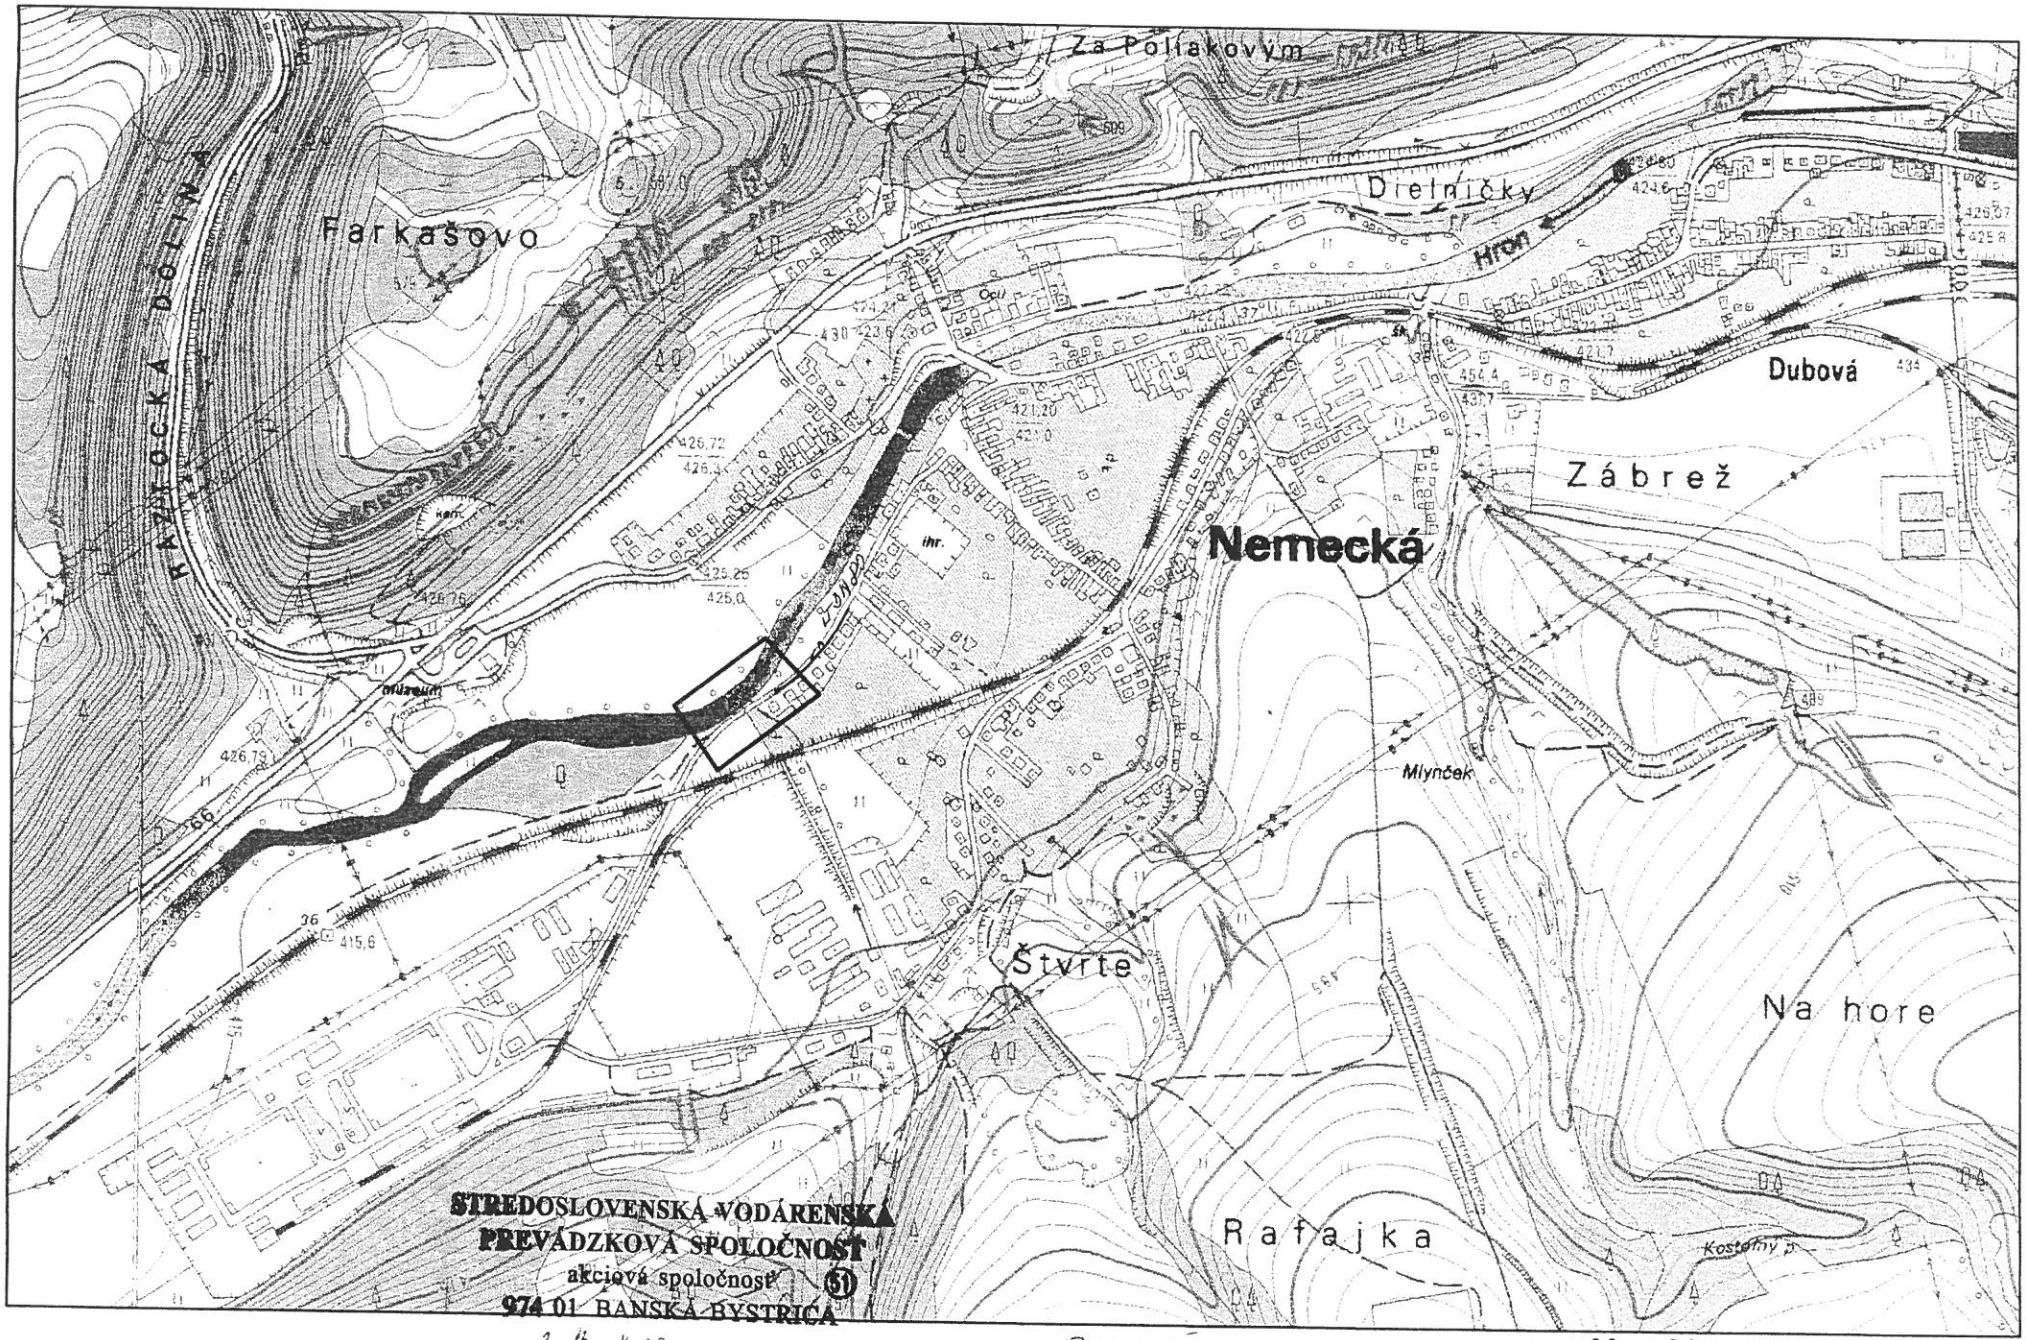

3. 5. 2007

PODZEMNÉ VEDENIA V SPRÁVE SVPS a.s. ZÁVOD 01 BB INFORMATÍVNE VYZNAČENIE.

Prehľadná situácia M 1: 10 000

Legenda

záujmové územia

0,0 0,1 0,2 0,3 0,4 0,5

M 1: 10 000

SLOVENSKÝ VODOHOSPODÁRSKY PODNIK, š.p.
Odštepný závod Banská Bystrica

STREDOSLOVENSKÁ
VODÁRENSKÁ SPOLOČNOSŤ, a.s.
Banská Bystrica

CZ 3711/2009
05.03.2009

242

Slovenský vodohospodársky podnik, š.p.
Partizánska cesta 69
974 98 Banská Bystrica

Váš list číslo/zo dňa	Naše číslo	Vybavuje/tel.	Banská Bystrica
CZ 2915/2009/242	1779/09-301	Ing. Kapusta 048 4327 247, 0917 589 991 kapusta.ondrej@stvs.sk	3.3. 2009

Vec: **„Nemecká – protipovodňové opatrenia na toku Hron, provizórne hradenie ľavostrannej ochrannej hrádze " - vyjadrenie**

Listom zo dňa 23.2. 2009 ste nás požiadali o vyjadrenie k horeuvedenej stavbe.

Hron je v obci Nemecká od cestného mosta v smere po toku ľavostranne ohradzovaný zemnou hrádzou, ktorá je v stiesnených pomeroch nahradená nábrežným múrom, resp. kombináciou zemnej hrádze s nábrežným múrom. Ohradzovanie začína v dolnom konci obce kde nadväzuje na upravený bezmenný ľavostranný prítok, ktorý je upravený a má prevýšený pravý breh spätnou zemnou ochrannou hrádzou. Spätná pravostranná hrádza prítoku začína v násype železničnej trate B.B – Brezno. Bezmenný prítok s pravostranným ohrádzovaním ešte pred zaústením do Hrona križuje miestnu komunikáciu. V mieste križovania je vynechaný otvor, ktorý sa pri zvýšených vodných stavoch v Hrone hradí provizórnym hradením, ktoré je zastaralé a jeho terajší stav rýchlo stráca potrebnú funkčnú schopnosť. Miesto križovania je aj najnižším miestom, kde sa sústreďujú vnútorné vody zahradzovaného územia.

V rámci protipovodňových opatrení navrhujete:

Upraviť bočné steny otvoru v terajšej šírke 7,5 m tak, aby sa pôvodné hradenie nahradilo novým zariadením mobilnej protipovodňovej ochrany typu Eko-systém. Je to zariadenie, ktoré slúži k rýchlemu a bezpečnému nasadeniu v prípade povodňovej situácie.

V najnižšom mieste v blízkosti protipovodňového hradenia sústrediť vnútorné vody k jednému hrádzovému priepustu a zabezpečiť ich odvedenie cez nábrežný múr do toku. Hrádzový priepust bude hradený spoľahlivým posúvadlovým kanálovým uzáverom.

Z hľadiska rozvojových investícií pripravovaných našou spoločnosťou nemáme k popísaným protipovodňovým opatreniam žiadne pripomienky.

Z hľadiska existujúcej vodohospodárskej infraštruktúry v záujmovom území je potrebné požiadať o vyjadrenie StVPS, a.s., závod 01 Banská Bystrica.

Na vedomie
StVPS, a.s. závod 01 Banská Bystrica

STREDOSLOVENSKÁ VODÁRENSKÁ SPOLOČNOSŤ akciová spoločnosť Partizánska cesta 5 974 00 BANSKÁ BYSTRICA

Ing. Ján Chlovan
vedúci odd. strategického rozvoja

Banskobystrická
regionálna **správa ciest**

8

CZ 3797/2009
06.03.2009

242

Slovenský vodohospodársky podnik, š.p.
Riaditeľstvo odštepného závodu Banská Bystrica
Partizánska cesta 69
974 98 Banská Bystrica

Váš list číslo/ zo dňa	Naše číslo	Vybavuje/ linka	Banská Bystrica
	BBRSC/00433/2009-BB	Ing.Martincová/4723906	04.03.2009

Vec
Nemecká - protipovodňové opatrenia na toku Hron
- vyjadrenie

Dňa 23.02.2009 bola našej spoločnosti doručená Vaša žiadosť o vyjadrenie k pripravovanej stavbe: „Nemecká - protipovodňové opatrenia na toku Hron , provizórne hradenie ľavostrannej ochrannej hrádze".
Protipovodňové opatrenia budú realizované mimo cesty III/06657 a podľa priloženej situácie stavba nezasahuje záujmy chránené našou organizáciou a z tohto dôvodu nemáme pripomienky k pripravovanej stavbe.

S pozdravom

Banskobystrická
regionálna správa ciest, a.s.
závod 11 Banská Bystrica

Ing. Pavol Strečok
riaditeľ závodu

Rozdeľovník:
- SVP, š.p., Partizánska cesta 69, Banská Bystrica
- spis
- BBSK, Nám.SNP 23, Banská Bystrica

BBRSC (Banskobystrická regionálna správa ciest), a.s.
Majerská cesta 94, 974 01 Banská Bystrica
Okr. súd BB, Obch. reg., oddiel: Sa, Vložka číslo:909/S

tel.: (48) 4723901, fax: (48) 4727365
e-mail: amartincova@rscbb.sk
IČO: 36836567; IČ DPH: SK2022451189

TRANSPETROL

Slovenský vodohospodársky podnik, š.p.
OZ B.Bystrica
Partizánska cesta 69
974 98 Banská Bystrica

Naša značka: 1445/09-Bu/Ku

V Šahách dňa: 26.2.2009

Vec: **Nemecká - protipovodňové opatrenia na toku Hron, provizórne hradenie ľavostrannej ochrannej hrádze - vyjadrenie o ochrannom pásme ropovodu**

Oznamujeme vám, že predmetná akcia **nezasahuje** do ochranného pásma ropovodu a nedotýka sa našich záujmov. Z našej strany nemáme preto k danej akcii žiadne pripomienky. Obdržanú situáciu vám v prílohe vraciame.

S pozdravom:

TRANSPETROL a. s.
Šumavská 38
821 08 BRATISLAVA
IČO: 31341977, DIČ: 2020403715
IČ pre DPH: SK2020403715

Ing. Marek Budáč
ved.odb.diaľkovodov

Korešpondenčná adresa :
Transpetrol,a.s. Bratislava
Prevádzka
936 01 Šahy

Distribúcia SPP
akciová spoločnosť
Mlynské nivy 44/b, 825 11 Bratislava

Regionálne centrum – Juh
Lieskovská cesta 1418/5, 960 24 Zvolen

Akciová spoločnosť je zapísaná v Obchodnom registri Okresného súdu Bratislava 1, oddiel Sa, vložka číslo 3481/B

CZ 3470/2009
02.03.2009

242

- Slovenský vodohospodársky podnik, š.p.
  Partizánska cesta 69
  974 01 **Banská Bystrica**

Váš list číslo / zo dňa	Naše číslo	Vybavuje / linka	Zvolen
	3658/RC Juh/2009	ČERMÁK PATRIK č.tel.048/4137797	26/2/09

Vec: Vyjadrenie k existencii plynárenských zariadení v správe a údržbe SPP – distribúcia a.s.
LC Zvolen

Vyjadrenie k existencii plynárenských zariadení sa vydáva **v zmysle zákona č. 656/2004Zb** na pripravovanú stavbu: „**Nemecká - protipovodňové opatrenia na toku Hron - provizórne hradenie l'avostrannej ochrannej hrádze**“ umiestnenú v katastrálnom území obce: **Nemecká , A. Sládkoviča** číslo domu: **neudané**, na parcele č.: **neudané.**

V záujmovom území podľa vyznačenia v predloženej situácii sa nachádzajú plynárenské zariadenia.

Jestvujúce plynárenské zariadenia sme orientačne zakreslili do predloženej situácie predmetnej stavby.

S pozdravom

ČERMÁK PATRIK
Technik TD a GIS LC Zvolen

SPP - distribúcia, a.s.
Mlynské nivy 44/b
825 11 BRATISLAVA 26
IČO: 35910739, IČ DPH: SK2021931109
123

Prílohy: 1 x situácia

Telefón: ČERMÁK PATRIK č.tel.048/4137797
Fax:
Číslo účtu: 2627712668/1100
Banka: Tatra Banka
IČO: 35 910 739
IČ DPH: SK2021931109
DIČ: 2021931109

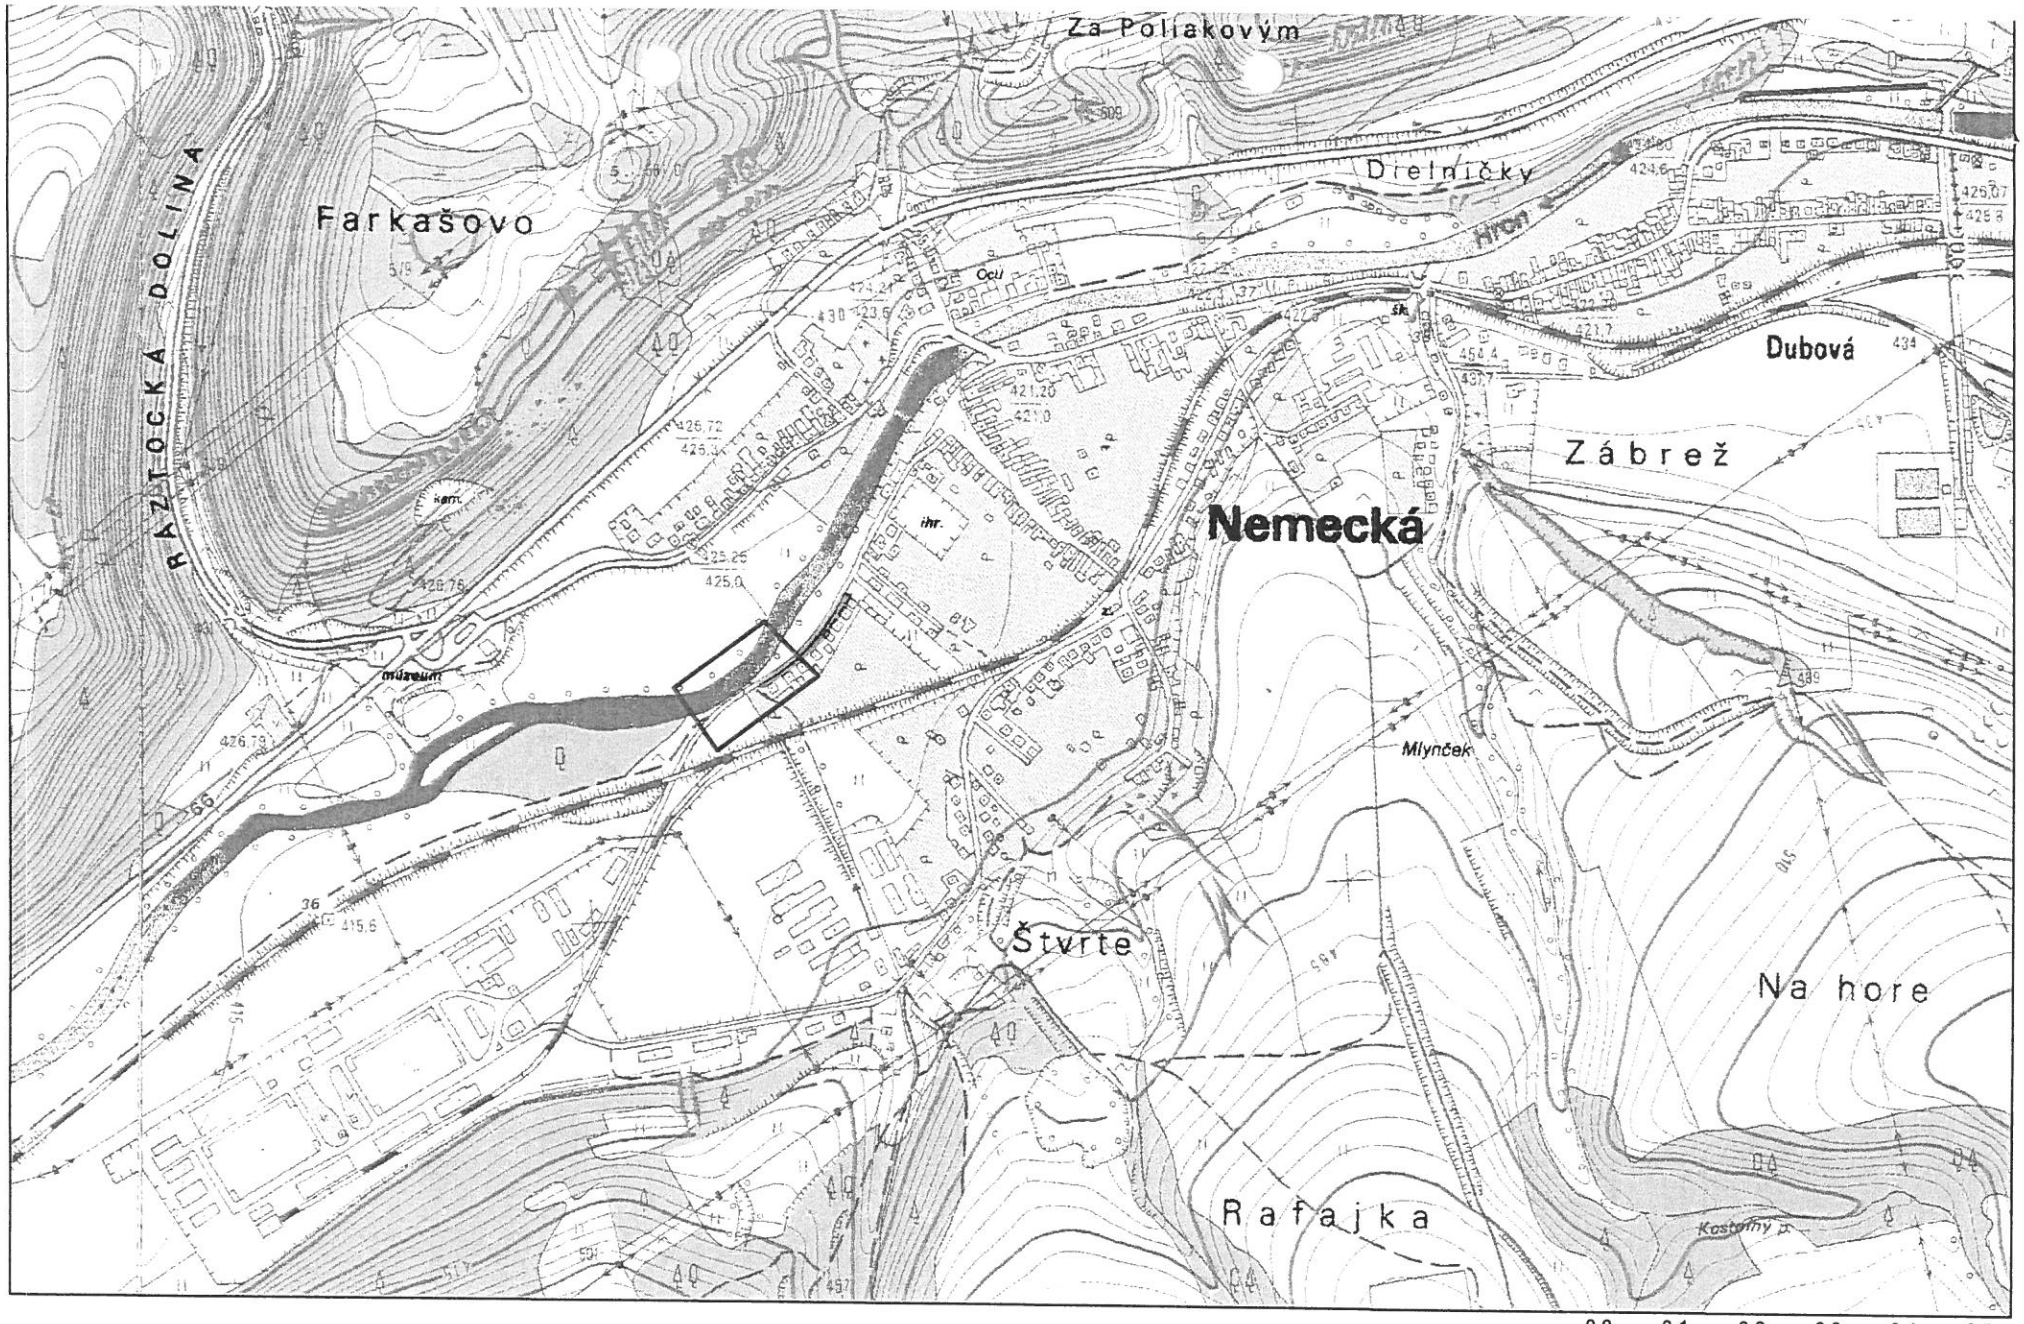

Legenda

Prehľadná situácia M 1: 10 000

záujmové územia

STL PLYNOVOD ORIENTAČNE ZAKRESLENÝ

SPP - distribúcia, a.s.
Mlynské nivy 44/b
825 2 BRATISLAVA 26
IČO: 35910739, IČ DPH: SK2021931109

SLOVENSKÝ VODOHOSPODÁRSKY PODNIK, š.p.
Odštepný závod Banská Bystrica

10

eustream

Akciová spoločnosť

Akciová spoločnosť je zapísaná v Obchodnom registri Okresného súdu Bratislava 1, oddiel SA, vložka číslo 3480/B

Sekcia technického kompetenčného centra, Vihorlatská 8, 949 01 Nitra

CZ 3459/2009

02.03.2009

242

Slovenský vodohosp. podnik, š.p.
Riaditeľstvo odštepného závodu
Partizánska cesta 69
974 98 Banská Bystrica

Váš list číslo / zo dňa	Naše číslo	Vybavuje / linka	Nitra
CZ 2915/2009/242	Geo 85/2009	Ing. Hrnčiarik	24.02.2009

Vec

Nemecká – protipovodňové opatrenia na toku Hron, provizórne hradenie ľavostrannej ochrannej hrádze

p o d ľ a p r e d l o ž e n e j p r o j e k t o v e j d o k u m e n t á c i e

NEZASAHUJE

do ochranného pásma prepravnej siete eustream, a.s.

vymedzeného § 56 zákona č. 656/2004 zb. (o energetike). Ochranné pásmo je definované vodorovnou vzdialenosťou meranou kolmo na obidve strany od osi plynovodu. Pre siete eustream, a.s. platí ochranné pásmo 50 m medzi okrajom novej stavby a medzi osou krajnej línie prepravnej siete.

Vzdialenosti nových stavieb od plynovodov sú novelizované podľa § 57 ods (2) písm (d) zákona č. 656/2004 zb v znení zákona č. 112/2008 zb. pre bezpečnostné pásma. Pre prepravné siete platí vzdialenosť 300 m pre DN nad 500 mm a tlak nad 4 Mpa.

Vyjadrenie platí len pre inžinierske siete eustream, a.s. Z dôvodu možnosti ich ďalšej výstavby v záujmovej lokalite má platnosť 1 rok odo dňa vydania.

eustream, a.s.
Mlynské nivy 42
825 11 Bratislava 26
- 108 -

Ing. Vladimír Potočný
riaditeľ technického kompetenčného centra

Telefón: 037/6570249
Fax: 037/6570198
Číslo účtu: 1101153/0200
Banka: VÚB
IČO: 35 910 712
IČ DPH: SK2021931175
DIČ: 2021931175

T - Com 376/2009

Žiadosť
o vyjadrenie o existencii telekomunikačných vedení

12

podľa § 69 ods. 6 zákona č. 610/2003 Z. z. o elektronických komunikáciách

Žiadateľ: **Slovenský vodohospodársky podnik, š.p., OZ Banská Bystrica, Partizánska cesta 69, 974 98 Banská Bystrica**

Tel. kontakt: **048/4716164**

obec: **Banská Bystrica**

Žiadam o vydanie vyjadrenia podľa § 69 ods. 6 zákona č. 610/2003 Z.z. o elektronických komunikáciách o existencii podzemných alebo nadzemných vedení siete, v mieste stavby a o možnosti rušenia rádiového prenosu (ďalej len „zariadenia") na stavebnú akciu

Názov stavebnej akcie: **Nemecká – protipovodňové opatrenia na toku Hron, provizórne hradenie ľavostrannej OH**

Investor: **Slovenský vodohospodársky podnik, š.p., OZ Banská Bystrica**

Popis práce: **V rámci protipovodňových opatrení navrhujeme v mieste križovania ľavostrannej ochranej hradze s miestnou komunikáciou nahradiť pôvodné provizórne hradenie, ktoré už straca potrebnú funkčnú schopnosť novým zariadením mobilnej protipovodňovej ochrany typu EKO – systém. ďalej navrhujeme v blízkosti protipovodňového hradenia sústrediť vnútorné vody k hrádzovému priepustu a zabezpečiť ich odvedenie do toku.**

Miesto vykonávania prác (uviesť všetky parcelné čísla):

.....

Katastrálne územie: **Nemecká**

Čas. mín zahájenia prác: **09/2009**

Na vymedzenie rozsahu prác, ktorými môžu byť zariadenia dotknuté:

a)* prikladám situačný plán stavebnej akcie, výkres **Prehľadná situácia** v mierke **1:10 000** vyhotovený v rámci projektu s názvom:.. **Nemecká – protipovodňové opatrenia na toku Hron, provizórne hradenie ľavostrannej OH**

projektantom: **Predajniansky Ján** .....

b)* ohraničujem miesto konania prác (kde sa nevypracúva projektová dokumentácia) takto: .....

Vyjadrenie požadujem na účely územného rozhodnutia*, stavebného povolenia* – zabezpečenia bezprostrednej ochrany zariadení pred poškodením alebo prácami, ktoré sa začnú (termín)* .....

Poverujem ....., číslo OP: ..... ako zástupcu na zakreslenie údajov o existencii zariadenia pre uvedenú stavebnú akciu, resp. práce.

V **Banskej Bystrici**..... dňa **17.02.2009**

.....
Žiadateľ

II. Vyjadrenie ST, a.s.

Prevádzkovateľ zariadenia :

Číslo: ..... Vybavuje: Tel.: .....

V ..... dňa .....

Pri realizácii Vami plánovanej stavebnej akcie* – vymedzených prác* podľa časti I. a*, b* tejto žiadosti dôjde* – nedôjde* k styku s podzemnými* alebo nadzemnými* vedeniami prístupovej* a transportnej* siete, v mieste stavby.

Existujúce zariadenia sú chránené ochranným pásmom (§ 67 zákona č. 610/2003 Z. z.). V káblovej ryhe je jeden kábel* – viac káblov* s rôznou funkčnosťou.

(Údaje o technickom stave zariadení je možné poskytnúť po náležite zdôvodnenej potrebe pri ich vytyčovaní.)

Vyzývame Vás preto, aby sa k nám dostavil Vami poverený zástupca dňa ....., ktorý musí* – nemusí* predložiť doklad, že je určenou osobou pre styk s obchodným tajomstvom, na zakreslenie existujúcich zariadení do Vašich podkladov. Poverený zástupca pri zakresľovaní predloží toto vyjadrenie, splnomocnenie na zakresľovanie a svoj občiansky preukaz (OP).

V zmysle § 69 ods. 7 zákona č. 610/2003 Z.z. o elektronických komunikáciách sa do projektu stavby musí zakresliť priebeh všetkých vedení v mieste stavby. Za nesplnenie tejto povinnosti zodpovedá projektant.

Žiadateľ je pri akýchkoľvek prácach, ktorými môžu byť ohrozené alebo poškodené zariadenia, je povinný vykonať všetky objektívne účinné ochranné opatrenia tým, že zabezpečíte:

- pred začatím zemných prác vytýčenie a vyznačenie polohy zariadenia priamo na povrchu terénu,
- preukázateľné oboznámenie zamestnancov, ktorí budú vykonávať zemné práce, s vytýčenou a vyznačenou polohou tohto zariadenia a tiež s podmienkami, ktoré boli na jeho ochranu stanovené,

- upozornenie zamestnancov vykonávajúcich zemné práce na možnú polohovú odchýlku ± 30 cm skutočného uloženia zariadenia od vyznačenej polohy na povrchu terénu,
- upozornenie zamestnancov, aby pri prácach v miestach výskytu vedení a zariadení pracovali s najväčšou opatrnosťou a bezpodmienečne nepoužívali nevhodné náradie (napr. hĺbiace stroje) vo vzdialenosti 1,5 m na každú stranu od vyznačenej polohy zariadenia,
- aby boli odkryté zariadenia riadne zabezpečené proti akémukoľvek ohrozeniu a poškodeniu,
- zhutnenie zeminy pod káblami pred jeho zakrytím (zasypaním),
- bezodkladné oznámenie každého poškodenia zariadenia na telefónne číslo.....
- overenie výškového uloženia zariadenia ručnými sondami (vzhľadom na to, že nezodpovedáme za zmeny priestorového uloženia zariadenia vykonané bez nášho vedomia),
- v prípade požiadavky napojenia lokality, resp. objektu, na VSST (verejná sieť ST) vyžiadajte si určenie bodu napojenia na adrese Slovak Telekom, a.s., Horná 77, 974 08 Banská Bystrica
- informácie týkajúce sa nadzemných vedení poskytne: p.Majtán, tel.: 048-4155162, 0903 451 344

- podmienky ochrany TKZ budú doplnené pri vytýčení, ktoré požadujeme objednať na tel: viď nižšie - vytyčovací technik
- oznámiť ukončenie prác najmenej 5 pracovných dní pred zásypom, z dôvodu kontroly TKZ na tel.: viď nižšie - vytyčovací technik

Nedodržanie vyššie uvedených podmienok ochrany zariadení je porušením povinností podľa § 66 zákona č. 610/2003 Z.z. o elektronických komunikáciách v platnom znení.

Vytýčenie zariadenia urobíme na základe samostatnej objednávky do troch týždňov od jej doručenia. V objednávke v dvoch vyhotoveniach uveďte číslo vyjadrenia o existencii zariadenia a dátum jeho vydania. Objednávku zašlite na adresu:

Slovak Telekom, a.s., Horná 77, 974 08 Banská Bystrica

Toto vyjadrenie platí len v rozsahu nami overenej dokumentácie akcie a pre rozsah prác vyznačených alebo vymedzených v I. časti tejto žiadosti.

Toto vyjadrenie stráca platnosť dňa : 27.08.2009

V prípade, že žiadateľ bude so zemnými prácami alebo činnosťou z akýchkoľvek dôvodov pokračovať po tom, ako vydané vyjadrenie stratí platnosť, je povinný zastaviť zemné práce a požiadať o nové vyjadrenie.

Vzhľadom k tomu, že na Vašom záujmovom území sa môžu nachádzať zariadenia iných prevádzkovateľov , ako sú napr. rádiové zariadenia, rádiové trasy, televízne káblové rozvody, Slovak Telekom, a.s. týmto upozorňuje žiadateľa na povinnosť vyžiadať si obdobné vyjadrenie od prevádzkovateľov týchto zariadení.

Vytýčovací technik - tel.: p. Majer, 048-4162188, 0902 719 472
Príloha: 1x situácia

Slovak Telekom, a. s.
Karadžičova 10
825 13 Bratislava 145

.....
za prevádzkovateľa zariadenia

Bez zakreslenia TKZ.

Polohu zariadenia zakreslil do označených podkladov .....Číslo OP .....

Pri zakreslení sa poskytla technická dokumentácia prevádzkovateľa: kniha plánov č. .....

....a zakresľovateľ bol oboznámený s počtom káblov v káblovej ryhe.

Vyhlasujeme, že zakresľovateľovi bola poskytnutá úplná dokumentácia existujúcich zariadení v rozsahu územnej plochy vyznačenej v situačnom pláne, resp. vymedzenej na konanie prác v I. časti tejto žiadosti. Za správnosť zakreslenia však vydavateľ vyjadrenia nezodpovedá.

.....
prevádzkovateľ zariadenia

.....
zakresľovateľ

TOWERCOM

13

Slovenský vodohospodársky podnik, š.p.
OZ Banská Bystrica
Partizánska cesta 69
974 98 BANSKÁ BYSTRICA

Váš list č. / zo dňa:	Naše číslo:	Vybavuje:	Bratislava
	139/2009	Peterská / 0249220480	10.03.2009

VEC: Nemecká – protipovodňové opatrenia na toku Hron - vyjadrenie

Na základe Vašej žiadosti o vyjadrenie sa k stavbe: „Nemecká – protipovodňové opatrenia na toku Hron, provizórne hradenie ľavostrannej ochrannej hrádze" Vám oznamujeme, že v danom území nemá spoločnosť Towercom, a.s. žiadne objekty ani zariadenia a preto NEMÁME PRIPOMIENKY k realizácii prác.

S pozdravom

Towercom, a.s.
Cesta na Kamzík 14, 831 01 Bratislava
(005)

Katarína Peterská
Rozvoj technickej infraštruktúry

Towercom, a.s., Cesta na Kamzík 14, 831 01 Bratislava, Slovenská republika
Tel.: +421 2 4922 0111, Fax: +421 2 6542 7247, E-mail: info@towercom.sk, www.towercom.sk
IČO: 36 364 568, DIČ: 2022201709, IČ DPH: SK2022201709

T-Mobile

14

CZ 3875/2009
09.03.2009

242

Slovenský vodohospodársky podnik, š.p.
Odštepný závod Banská Bystrica
Partizánska cesta 69
974 98 BANSKÁ BYSTRICA

Naša značka	T/2009-1647	**Vybavuje**	Rudolf Zárecký
Tel	02/4955 4725	**Dátum**	4.3.2009
Vec	**Nemecká – protipovodňové opatrenia na toku Hron, provizórne hradenie ľavostrannej ochrannej hrádze**– stanovisko.		

Na Vašu žiadosť zo dňa 17.2.2009 o stanovisko k existencii našich sietí, pre stavbu **„Nemecká – protipovodňové opatrenia na toku Hron, provizórne hradenie ľavostrannej ochrannej hrádze"** pre stavebníka Slovenský vodohospodársky podnik, š.p Vám oznamujeme, že vo vyznačenej záujmovej oblasti sa podzemné telekomunikačné zariadenia v správe našej spoločnosti *nenachádzajú* a proti vydaniu stavebného povolenia *nemáme námietky.*

Toto stanovisko má platnosť 6 mesiacov.
S pozdravom

T-Mobile
T-Mobile Slovensko, a.s.
Vajnorská 100/A
831 03 Bratislava

180

Ing.Pavol Gašpar
manažér podpory výstavby
a legislatívy VRS

T-Mobile Slovensko, a.s.
Adresa Vajnorská 100/A, 831 03 Bratislava
Telefón +421 2 4955 1111
IČO 35 705 019
IČ DPH SK 2020264829
E-mail office@t-mobile.sk
Internet www.t-mobile.sk
Zapísaná v Obchodnom registri Okresného súdu Bratislava I, oddiel Sa, vložka 1238/B

ŽIADOSŤ O VYJADRENIE O EXISTENCII TELEKOMUNIKAČNÝCH ZARIADENÍ PREVÁDZKOVATEĽA – ORANGE SLOVENSKO a.s.

15

Poradové číslo: BB - 0417/2009
Firma: SVP š.p.
Meno: Predajniansky
Adresa: BB
mobil:
telefón: 048/4716164
žiadateľ

Správca PTZ Orange Slovensko a.s.
Michlovský s.r.o.
Turoň Zdeno, 0907 748 032
UC 2 – údržbové centrum Banská Bystrica
Zvolenská cesta 21, Banská Bystrica 974 05
fax 048/4161642
michlovsky.bb@michlovsky.sk
adresát

Žiadam o vydanie vyjadrenia o existencii telekomunikačných zariadení (ďalej len TKZ) na stavebnú akciu* - - práce*

protipovodňové opatrenia na toku Hron, provizórne hradenie ľavostranej ochrannej hrádze

(názov stavebnej akcie - označenie prác)

Presné miesto vykonávania prác a katastrálne územie:

Nemecká

parcelné číslo:

Pre vymedzenie rozsahu prác, ktorými môžu byť TKZ dotknuté
a/* prikladám situačný výkres stavebnej akcie č.: v mierke
vyhotovený v rámci projektu s názvom
projektantom
b/* ohraničujem miesto konania prác (kde sa nevypracováva projektová dokumentácia) takto:

Vyjadrenie požadujem na účely: **Podľa prílohy** ÚR,SP

V Banskej Bystrici dňa: 5.3.2009 Žiadateľ:

Pečiatka:

Poradové číslo:
BB - 0417/2009 Vybavuje:Mário Vengrín, tel. 0908 945 136, v B.Bystrici, dňa: **23.2.2009**

Pri realizáci Vami plánovanej stavebnej akcie:
protipovodňové opatrenia na toku Hron, provizórne hradenie ľavostranej ochrannej hrádze v k.ú. Nemecká
nedôjde ku stretu PTZ prevádzkovateľa **Orange Slovensko a.s. Prievozská 6/A, 821 09 Bratislava**
Existujúce PTZ sú chránené ochranným pásmom. V káblovej ryhe sú uložené HDPE trubky, optické káble a spojky roznej funkčnosti. Údaje o technickom stave a počte HDPE poskytneme po zdôvodnenej potrebe pri vytýčeni trasy.

Pri projektovaní stavieb dodržať priestorovú normu STN 736005 a ustanovenia zákona o elektronických komunikáciach č. 610/2003 Z.z. o ochrane sieti a zariadení. Pri kríženi sieti, tesných súbehoch, pri budovaní nových komunikácii a spevnených plôch pokiaľ nedochádza k prekládke, optickú trasu mechnicky chrániť žlabovaním. Všetky vynutené práce výstavbou na ochrane PTZ a prekládky trasy riešiť samostatným projektom odsúhlaseným na Orange Slovensko, a.s. Mechanická ochrana a prekládky budu realizovné v plnej výške **na náklady investora.** Prekládku prevádzkovanej optickej trasy prevedie **oprávnená servisná oganizácia** podľa schválenej cenovej kalkulácie Orange. Záhájenie stavebných prác v ochrannom pásme optickej trasy oznániť správcovi PTZ. (**P**odzemné **T**elekomunikačné **Z**ariadenia)
Upozorňujeme, že
1/ vo Vašom záujmovom území sa môže nachádzať TKZ iných prevádzkovateľov a televízne káblové rozvody,
2/v záujme ochrany televíznych káblových rozvodov a pri stavbách nadzemných objektov v záujme ochrany príjmu televízneho a rozhlasového signálu alebo prevádzky povolených rádiokom. prostriedkov, určí neopomenuteľných účastníkov územného konania príslušný stavebný úrad.

Pri akýchkoľvek prácach, ktorými môžu byť ohrozené alebo poškodené PTZ, ste povinný vykonať všetky objektívne účinné ochranné opatrenia najmä tým, že zabezpečíte:

- pred začatím zemných prác **vytýčenie** a vyznačenie polohy PTZ priamo na povrchu terénu / vyznačenie podzemnej trasy si prevedie objednavateľ farbou alebo kolíkmi /
- preukázateľné oboznámenie pracovníkov, vykonávajúcich zemné práce, s vytýčenou a vyznačenou polohou PTZ a upozornenie pracovníkov vykonávajúcich zemné práce na možnú polohovú odchýlku +,- 30 cm skutočného uloženia PTZ od vyznačenej polohy na povrchu terénu, aby pri prácach v miestach výskytu vedení a zariadení pracovali s najväčšou opatrnosťou a bezpodmienečne nepoužívali nevhodné náradie (napr. hĺbiace stroje) vo vzdialenosti najmenej 1 m (v ochrannom pásme 1,5 m) na každú stranu od vyznačenej polohy PTZ,
- aby odkryté PTZ boli riadne zabezpečené proti prevysu, ohrozeniu a poškodeniu
- pred záhrnom previesť zhutnenie zeminy pod HDPE trasou, obnoviť krytie a značenie (zákrytové dosky, fólia, markery)
- aby bezodkladne oznámili každé poškodenie PTZ na tel. Číslo 033 / 77 320 32 , mob. 0907 721 378
- overenie výškového a stranového uloženia PTZ ručnými sondami (vzhľadom na to, že nezodpovedáme za zmeny priestorového uloženia PTZ vykonané bez nášho vedomia),
- pred záhrnom obnažených miest PTZ prizvať pracovníka servisu ku kontrole, kde bude vystavený zápis o nepoškodení trasy, dodržania podmienok vyjadrenia prevádzkovateľa a správcu PTZ
- ďalšie podmienky prevázkovateľa a správcu PTZ :

Súhlasíme s realizáciou.

Toto vyjadrenie platí len v rozsahu nami overenej dokumentácie akcie a pre rozsah prác vyznačených alebo vymedzených v časti I. tohoto tlačiva. Vyjadrenie stráca platnosť dole uvedeným dátumom.

Vytýčenie vedenia verejnej elektronickej komunikačnej siete vykoná spoločnosť Orange Slovensko, a.s. na základe objednávky do 3 týždňov od jej doručenia. Na objednávke **uveďte číslo vyjadrenia** o existencii PTZ.

Polohu PTZ posúdil a do predložených podkladov zakreslil: **Vengrín Mário**

kniha plánov:	x	list číslo:
kniha plánov:	x	list číslo:

PTZ sú v dotknutom území zakreslené len **orientačne**. Za zakreslenie všetkých existujúcich PTZ do projektovej dokumentácie však podľa § 69 ods. 7 zákona č. 610/2003 Z.z. o elektronických komunikáciach zodpovedá projektant !

MICHLOVSKY, spol. s r.o.
Letná 796/9, 921 01 Piešťany
IČO:36 230 537 IČ DPH:SK 2020169723

Za správcu PTZ

5.9.09

Toto vyjadrenie stráca platnosť !