



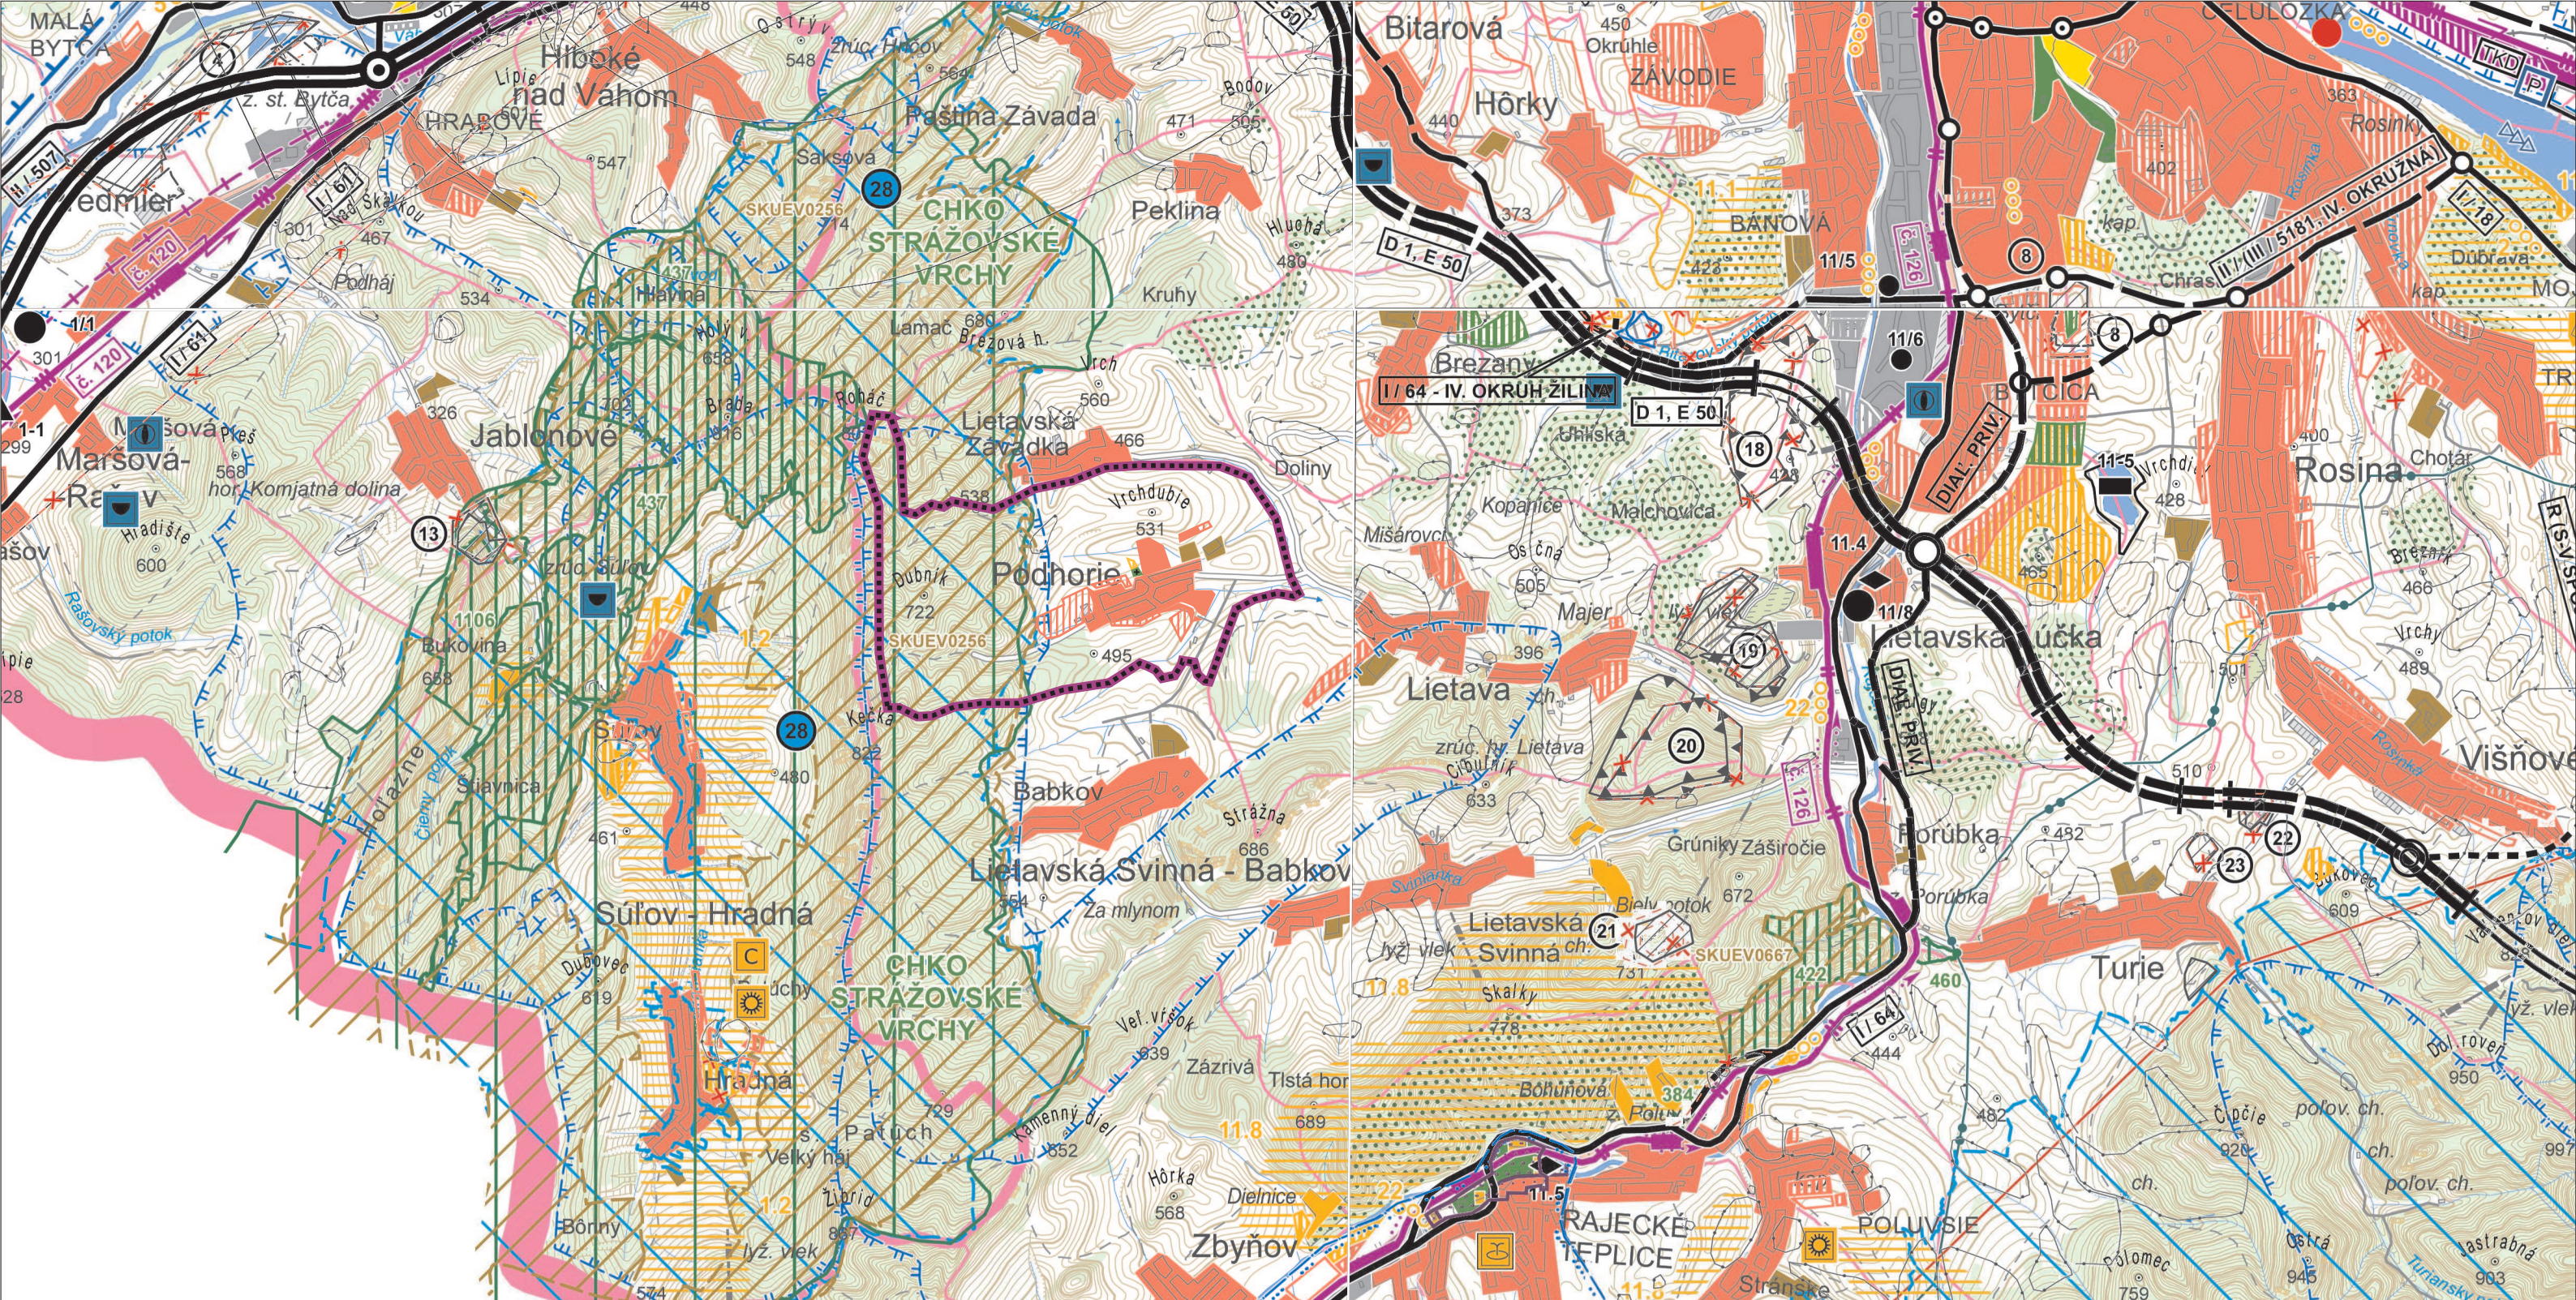

(POZNÁMKA: NA PODKLADE VÝKRESU AKTUALIZOVANÉHO ÚPN VÚC ŽILINSKÉHO KRAJA V ZNENÍ ZAD 6.1-6.4)

STAV	NÁVRH	VÝHLAD		STAV	NÁVRH	VÝHLAD		STAV	NÁVRH	VÝHLAD	
			HRANICA SLOVENSKEJ REPUBLIKY				VYSOKORÝCHLOSTNÁ ŽELEZNIČNÁ TRAŤ				VODNÁ, VODÁRENSKÁ NÁDRŽ
			HRANICA RIEŠENÉHO ÚZEMIA				ŽELEZNIČNÁ TRAŤ I. KATEGÓRIE				HRANICA CHRÁNENEJ VODOHOSPODÁRSKEJ OBLASTI
			HRANICA OKRESU				ŽELEZNIČNÁ TRAŤ III. KATEGÓRIE				PHO ZDROJOV PITNÝCH VÔD I°
			HRANICA OBCE / MESTA				ELEKTRIFIKÁCIA ŽELEZNIČNEJ TRATE				PHO ZDROJOV PITNÝCH VÔD II°
			OBYTNÉ PLOCHY A PLOCHY OBČIANSKEJ VYBAVENOSTI				ŽELEZNIČNÁ STANICA				PHO ZDROJOV PITNÝCH VÔD III°, POVODIE VODÁRENSKÉHO TOKU
			PLOCHY PRIEMYSELNEJ VÝROBY, SKLADOV				ŽELEZNIČNÁ ZASTÁVKA				OP I° PRÍRODNÝCH LIEČIVÝCH ZDROJOV A PRÍRODNÝCH MINERÁLNYCH ZDROJOV
			PRIEMYSELNÉ PARKY				ZRIAĐOVACIA NÁKLADNÁ ŽELEZNIČNÁ STANICA				OP II° PRÍRODNÝCH LIEČIVÝCH ZDROJOV A PRÍRODNÝCH MINERÁLNYCH ZDROJOV
			ZARIADENIA POĽNOHOSPODÁRSKEJ VÝROBY				TUNEL ŽELEZNIČNÝ, VRT				OP II° PRÍRODNÝCH LIEČIVÝCH ZDROJOV A PRÍR. MIN. ZDROJOV - PÓVDNIE OP III°
			PLOCHY ŠPORTOVÝCH ZARIADENÍ				HRANIČNÝ PRIECHOD ŽELEZNIČNÝ				MALOPLOŠNÉ CHRÁNENÉ ÚZEMIE ZÓNA A - V. STUPEŇ OCHRANY
			PLOCHY REKREAČIE A TURIZMU				VODNÁ CESTA, PRÍSTAV				MALOPLOŠNÉ CHRÁNENÉ ÚZEMIE ZÓNA B - IV. STUPEŇ OCHRANY
			REKREAČNÝ PRIESTOR VYŠŠIEHO VÝZNAMU PRE DYNAMICKÉ AKTIVITY				REKREAČNÁ VODNÁ DOPRAVA				MALOPLOŠNÉ CHRÁNENÉ ÚZEMIE ZÓNA C - III. STUPEŇ OCHRANY
			PLOCHY VÝZNAMNEJ ZELENÉ A CINTORÍNOV				LETISKO HLAVNEJ SIETE PRE MEDZINÁRODNÚ DOPRAVU				NAVRHOVANÉ CHRÁNENÉ ÚZEMIE EURÓPSKEHO VÝZNAMU NATURA 2000
			PLOCHY LESOPARKOV				REGIONÁLNE LETISKO S ROZVOJOVÝMI MOŽNOSŤAMI				VEĽKOPLOŠNÉ CHRÁNENÉ ÚZEMIE ZÓNA A - V. STUPEŇ OCHRANY
			VNÚTORNÉ KÚPELNÉ ÚZEMIE				LETISKO PRE LETECKÉ PRÁCE				VEĽKOPLOŠNÉ CHRÁNENÉ ÚZEMIE ZÓNA B - IV. STUPEŇ OCHRANY
			PLOCHY OSOBITNÉHO URČENIA				CIEĽOVÉ MIESTO TURIZMU A CESTOVNÉHO RUCHU				VEĽKOPLOŠNÉ CHRÁNENÉ ÚZEMIE ZÓNA C - III. STUPEŇ OCHRANY
			SVAHOVÉ DEFORMÁCIE				STREDISKO TURIZMU MEDZINÁRODNÉ, Celoštátne				VEĽKOPLOŠNÉ CHRÁNENÉ ÚZEMIE ZÓNA D - II. STUPEŇ OCHRANY
			CHRÁNENÉ LOŽISKOVÉ ÚZEMIE				LIEČEBNÉ A REKREAČNÉ KÚPELE				NAVRHOVANÉ CHRÁNENÉ VTÁČIE ÚZEMIE
			DOBÝVACÍ PRIESTOR LOŽÍSK NERASTNÝCH SUROVÍN				CYKLOMAGISTRÁLY PODĽA SLOVENSKEHO CYKLOKLUBU				ARCHEOLOGICKÁ LOKALITA
			LOŽISKO NEVYHRADENÉHO NERASTU				CYKLOMAGISTRÁLY DOPLNENÉ PODĽA ÚPN VÚC				LOKALITA SVETOVÉHO KULTÚRNEHO DEDIČSTVA
			PRIESKUMNÉ ÚZEMIE				POZEMNÁ LANOVKA				MESTSKÁ PAMIATKOVÁ REZERVÁCIA
			LOŽISKO RAŠELINY				SEDAČKOVÁ LANOVKA				PAMIATKOVÁ REZERVÁCIA ĽUDOVEJ ARCHITEKTÚRY
			DIALNICA S MIMOÚROVŇOVOU KRIŽOVATKOU				KABÍNKOVÁ LANOVKA				PAMIATKOVÁ ZÓNA
			RÝCHLOSTNÁ KOMUNIKÁCIA S MIMOÚROVŇOVOU KRIŽOVATKOU				ÚZKOKOLAJNÁ ŽELEZNIČNÁ TRAŤ				SKANZEN (EXPOZÍCIE ĽUDOVEJ ARCHITEKTÚRY V PRIRODE)
			CESTA I. TRIEDY, CESTA II. TRIEDY A DIALNIČNÝ PRIVÁDZAČ S MIMOÚROVŇOVOU KRIŽOVATKOU				SKLÁDKA KOMUNÁLNEHO ODPADU REGIONÁLNA, MIESTNA				HISTORICKÁ ZELENĚ (PAMIATKOVO CHRÁNENÉ PARKY)
			ÚZEMNÁ REZERVA PRE CESTNÉ KOMUNIKÁCIE S MIMOÚROVŇOVOU KRIŽOVATKOU				SKLÁDKA PRIEMYSELNÉHO ODPADU				VÝZNAMNÁ NÁRODNÁ KULTÚRNA PAMIATKA
			DIALNIČNÝ TUNEL				SPAĽOVŇA ODPADOV				ELEKTRICKÉ VEDENIE ZVN 400 KV, VVN 220 KV
			TUNEL NA RÝCHLOSTNEJ KOMUNIKÁCI				HALDY Z ÚPRAVY A SPRACOVANIA RÚD				ELEKTRÁREŇ TEPELNÁ, VODNÁ
			TUNEL PRE CESTNÚ ÚZEMNÚ REZERVU				ODKALISKÁ				ELEKTRICKÉ STANICE ZVN/VVN
			HRANIČNÝ PRIECHOD CESTNÝ				ZDROJ ZNEČIŠŤOVANIA OVZDUŠIA VEĽKÝ, STREDNÝ				PLYNOVOD VTL
			TERMINÁL KOMBINOVANEJ DOPRAVY VÝZNAMU MEDZINÁRODNÉHO, Celoštátneho				ZDROJ ZNEČIŠŤOVANIA VÔD				JAVY NA ZRUŠENIE, NEPLATNÉ ÚDAJE

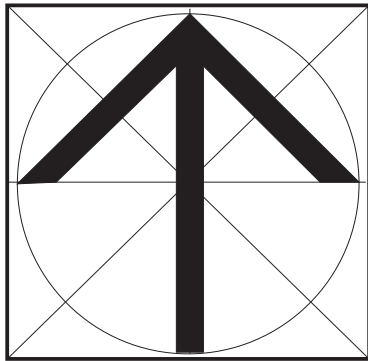

ÚZEMNÝ PLÁN OBCE PODHORIE - NÁVRH		Ing. arch. Stanislav Kristínik Klemensova 29/36 010 01 Žilina	
URBANIZMUS, OCHRANA PRÍRODY: Ing. arch. Stanislav Kristínik		mierka:	1 : 10 000
TECHNICKÁ INFRAŠTRUKTÚRA : Ing. Michal Leštach, Karol Kollár		dátum/rok	09/2016
POĽNOHOSPODÁRSTVO: Ing. arch. S. Kristínik			
GRAFIKA: Ing. arch. S. Kristínik			
VÝKRES ŠIRŠÍCH VZŤAHOV			1 č. výkresu