


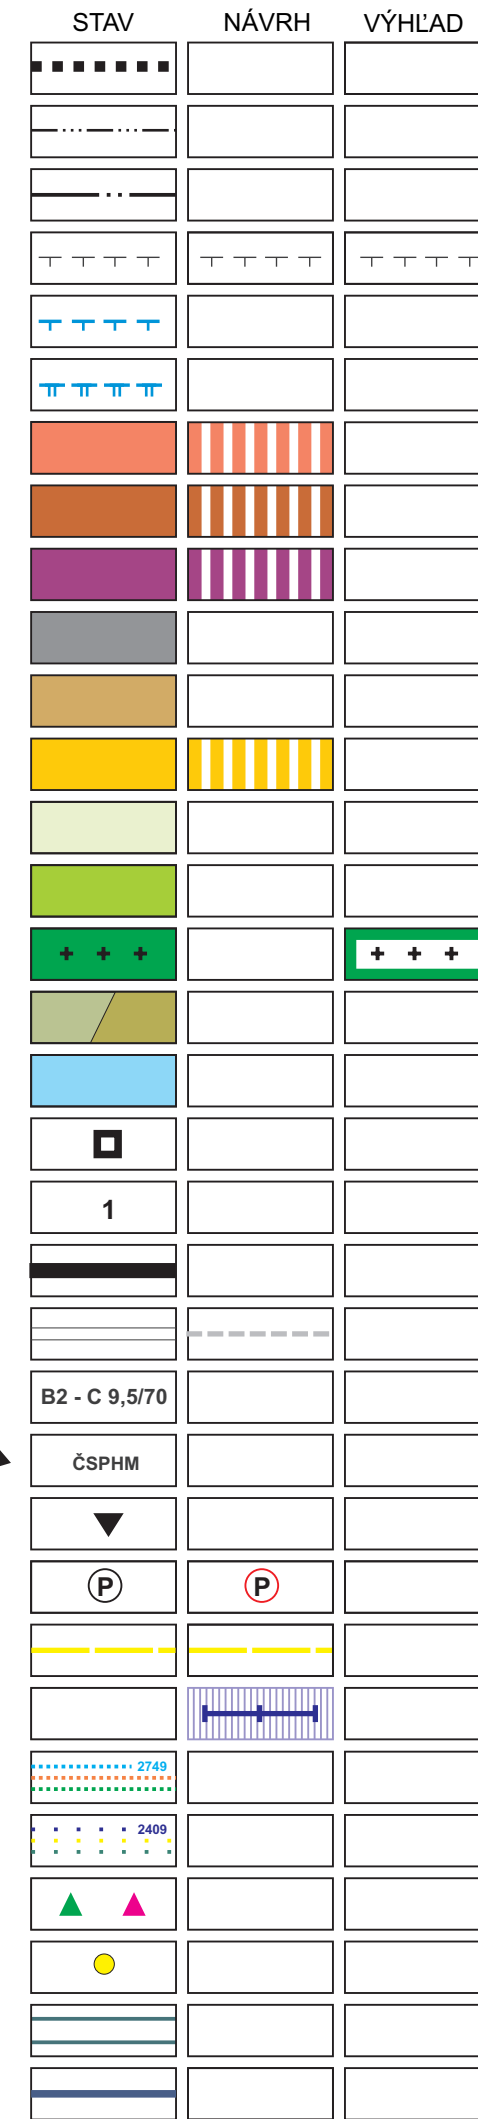

HRANICA RIEŠENÉHO ÚZEMIA

HRANICA KATASTRÁLNEHO ÚZEMIA

HRANICA ZASTAVANÉHO ÚZEMIA K 1.1.1990

HRANICA OCHRANNÝCH PÁSIEM

OCHRANNÉ PÁSMO VODNÉHO ZDROJA I. STUPŇA

OCHRANNÉ PÁSMO VODNÉHO ZDROJA II. STUPŇA

PLOCHY INDIVIDUÁLNEHO BÝVANIA

PLOCHY HROMADNÉHO BÝVANIA

PLOCHY S PREVAAHOU OBČIANSKEJ VYBAVENOSTI

PLOCHY TECHNICKEJ VYBAVENOSTI

PLOCHY VÝROBY

PLOCHY ŠPORTU A REKREÁCIE

POLNOHOSPODÁRSKA PÔDA (ORNÁ, TTP)

ZÁHRADY

CINTORÍN

PLOCHY LESOV / NELESNÁ DREVINNÁ VEGETÁCIA

VODNÉ TOKY, VODNÉ PLOCHY

KAPLNKY, KRÍŽE A OSTATNÉ PAMÄTIHODNOSTI

OZNAČENIE OBČIANSKEJ VYBAVENOSTI, FIRIEM

ZBERNÁ KOMUNIKÁCIA FUNKČNEJ TRIEDY B2, B3

OBSLUŽNÁ KOMUNIKÁCIA (ÚČELOVÁ, POL'NÁ, LESNÁ)

FUNKČNÁ TRIEDA A KATEGÓRIA KOMUNIKÁCIE

ČERPACIA STANICA POHONNÝCH HMÔT

AUTOBUSOVÁ ZASTÁVKA

PARKOVISKÁ

PEŠIE TRASY

LYŽIARSKY VLEK A LYŽIARSKÉ ZJAZDOVKY

TURISTICKÉ TRASY

CYKLOTRASY

SKLÁDKA UKONČENÁ /SKLÁDKA NELEGÁLNA

ENVIRONMENTÁLNA ZÁŤAŽ

REGIONÁLNY BIOKORIDOR

VODOVOD


[illegible]

CHRÁNENÉ ÚZEMIA:
CHKO STRÁŽOVSKÉ VRCHY 2° OCHRANY
CHRÁNENÉ VTÁČIE ÚZEMIE CHVÚ Č. 28 STRÁŽOVSKÉ VRCHY
ÚZEMIE EURÓPSKEHO VÝNUMU SKUEV 0256 STRÁŽOVSKÉ VRCHY

GENOFONDOVÉ LOKALITY REGIONÁLNEHO VÝZNAMU:
BY 29 VÝCHODNÝ HREBEŇ SÚLOVSKÝCH SKÁL
BY 26 SÚLOVSKÉ SKALY (NPR) V PRIESTORE ROHÁČ

BIOCENTRÁ:
BIOCENTRUM NADREGIONÁLNEHO VÝZNAMU NRBC 4 SÚĽOVSKÉ SKALY

BIOKORIDORY:
BIOKORIDOR REGIONÁLNEHO VÝZNAMU RBK17 ZÁVADSKÝ POTOK A EKOTÓN SÚĽOVskej
HORŇATINY.

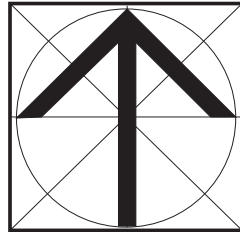

VEREJNOPROSPÉŠNÉ STAVBY

1. STAVBY NA SLEDOVANIE STAVU ŽIVOTNÉHO PROSTREDIA (PREVZATÉ ZAKTUALIZOVANÉHO ÚPN – VÚC ZILINSKEHO KRAJA)
2. PRÍSTAVBA, NADSTAVBA A STAVEBNÉ ÚPRAVY ZDRUŽENÉHO OBJEKTU OBCENEO ÚRADU V PODHORIA, KULTÚRNEHO DOMU A POŽIARNEJ ZBROJNICE
3. NOVOSTAVBY, STAVEBNÉ ÚPRAVY OBJEKTU MATERSKEJ ŠKOLY,
4. NOVOSTAVBY, STAVEBNÉ ÚPRAVY, PRÍSTAVBY A NADSTAVBY SOCIÁLNYCH BYTOV RESP. PRÍSTREŠÍ + OBCENÝCH NÁJOMNÝCH BYTOV
5. KOMPLEXNÁ PRESTAVBA VEREJNÝCH PRIESTRANSTVÍ
 - a. NÁMESTIE V PODHORIA
 - b. EXTERIÉR ZDRUŽENÉHO OBJEKTU OBCENEO ÚRADU KULTÚRNEHO DOMU A POŽIARNEJ ZBROJNICE
 - c. OBCENÝ PARK, PEŠIE ZÓNY A ODYCHOVÉ ZÓNY
 - d. AUTOBUSOVÉ ČAKÁRNE S PRINÁLEŽIACIAM VEREJNÝM PRIESTRANSTVOM VRÁTANE SAMOSTATNÝCH ZASTÁVKOVÝCH PRUHOV
 - e. VEREJNÉ PRIESTRANSTVO PRINÁLEŽIACE K OBCENÝM NÁJOMNÝM A SOCIÁLNYM BYTOVÝM DOMOM
 - f. TURISTICKÉ A MIESTNE ODOPOČIVÁDĽA
 - g. LOKÁLNE ŠPORTOVISKÁ A DETSKÉ HRISKÁ
6. DOM SOCIÁLNYCH SLUŽIEB
7. STAVEBNÉ ÚPRAVY ROZHLADNE NA ÚZEMÍ CHKO STRAŽOVSKÉ VRCHY
8. STAVEBNÉ ÚPRAVY KAPLKY CYRILA A METODA, UDRŽBA KAMENNÉHO KRÍŽA Z ROKU 1909 PRI KAPLKE CYRILA A METODA V STREDE OBCE,
9. UDRŽBA KRÍŽOBA OŽICH MUK V K. U. PODHORIA
10. UDRŽBAALŤANŮ – PRÍSTREŠOK POD ROHÁCOM
11. PRÍSTAVBY, NADSTAVBY A STAVEBNÉ ÚPRAVY KAPLKY, PREDTÝM DOMU SMÚTKU
12. TERÉNNÉ A STAVEBNÉ ÚPRAVY CINTORINOV
13. REKONŠTRUKCIA CESTY III/2102
15. NOVÉ MESTNÉ KOMUNIKÁCIE, PEŠIE CHODNÍKY, MOSTY A LAVKY A REKONŠTRUKCIA EXISTUJÚCICH MIESTNOSTIACH NA PEŠÍCH CHODNÍKOCH, A KLASTICKÝCH CHODNÍKOV, MOSTOV A LAVOK, LYŽIARSKÉ, CYKLOTURISTICKÉ A TURISTICKÉ TRATÉ
16. STAVBY STATICKEJ DOPRAVY A REKONŠTRUKCIA STAVIEB STATICKEJ DOPRAVY PRI STAVBÁCH A AREÁLOCH VEREJNEJ SOCIÁLNEJ VYBAVENOSTI
17. ROZŠÍRENIE ŠPORTOVÝCH AREÁLOV FUTBALOVÝCH

URBANISTICKÉ REGULATÍVY

A – ÚZEMIA OBYTNÉ S PREVládAJÚCIMI PLOCHAMI RODINNÝCH DOMOV
A1 – ÚZEMIA OBYTNÉ S PLOCHAMI BYTOVÝCH DOMOV
B – ÚZEMIA OBČIANSKEJ VYBAVENOSTI
B1 – ÚZEMIA MATERSKEJ ŠKOLY
AB – ZMIEŠANÉ ÚZEMIA OBČIANSKEJ VYBAVENOSTI A RODINNÝCH DOMOV
C – ÚZEMIA ŠPORTU
C1 – ÚZEMIA ZAJAZDOVÉHO LYŽOVANIA

18. IHRISKÝ VRÁTANE PRISTAVIEB, NADSTAVIEB, STAVEBNÝCH ÚPRAV A NOVOSTAVIEB V AREÁLOCH (VRÁTANE DOPRAVNÝCH IHRISK)
19. STAVBA OBECHNÉHO DVORA TECHNICKÝCH SLUŽIEB,
20. REKONŠTRUKCIA EXISTUJÚCEHO A ROZŠÍRENIE CELOOBECHNÉHO VODOVODU,
21. DOKONČENIE STAVBY, REKONŠTRUKCIA EXISTUJÚCEJ A ROZŠÍRENIE CELOOBECHNÝCH KANALIZÁCIÍ,
22. STAVBY DAŽDOVÝCH KANALIZÁCIÍ, VRÁTANE RIGOLOV
23. REKONŠTRUKCIA A STAVEBNÉ ÚPRAV VODNÝCH TOKOV, BREHOV VODNÝCH TOKOV (VRÁTANE PROTIPOVODNÝCH ÚPRAV, OČISTY TOKOV A BREHOVALKIDÁCIE ZVÝŠNÝCH SKLÁDK)
24. STAVBY NOVÝCH VN VEDENÍ A TRAFOSTANIC, PRELOŽKY VN VEDENÍ A REKONŠTRUKCIE STAVIEB EXISTUJÚCICH VN VEDENÍ A TRAFOSTANIC, DEMONTÁŽ TRAFOSTANIC
25. STAVBY NOVÝCH VN VEDENÍ, REKONŠTRUKCIA EXISTUJÚCICH VN VEDENÍ A SÚVISIACICH ZARIADENÍ STAVIEB
26. STAVBY NOVOHO VEREJNÉHO OSVETLENIA, MIESTNEHO ROZHLASU, MIESTNE, TELEKOMUNIKAČNEJ KÁBELOVEJ SIETE, REKONŠTRUKCIA EXISTUJÚCEHO VEREJNÉHO OSVETLENIA A MIESTNEHO ROZHLASU, VRÁTANE MONTÁŽNÝCH, REKONŠTRUKČNÝCH (BEZDROTOVÝCH, RADIOVO MIESTNY ROZHLAS), INŠTALÁCIE OBECHNÉHO MONITOROVACIEHO KAMEROVÉHO BEZPEČNOSTNEHO SYSTÉMU
27. STAVBY NOVÝCH ELEKTRONICKÝCH, KOMUNIKAČNÝCH SIETÍ A REKONŠTRUKCIA EXISTUJÚCICH ELEKTRONICKÝCH KOMUNIKAČNÝCH SIETÍ
28. REKONŠTRUKCIA PLYNOFIKÁCIE A ROZŠÍRENIE PLYNOFIKÁCIE STAVBY, OBJEKTOVÝCH ZDROJOVÝCH, EKOLOGICKÝCH ZDROJOV TEPLA
29. REVITALIZÁCIA PRVKOV REGIONÁLNEHO A MIESTNEHO ÚZEMNEHO SYSTÉMU EKOLOGICKEJ STABILITY
30. ZBEROVÉ MIESTA KALENDAROVÉHO ZBERU, SEPAROVANÉHO A VEĽKOBYTOVÉHO ODPADU
31. VEREJNÁ IZOLAČNÁ ZELEN
32. ODSTRÁNENIE ZVÝŠNÝCH SKLÁDK ODPADOV
33. STAVBA KOMPPOSTOVISK

D – ŤZEMIA REKREÁCIE
E – ŤZEMIA VÝROBY
F – ŤZEMIA CINTORINOV
G – ŤZEMIA BIOKORIDOROV
H – ŤZEMIA VOĽNEJ PREVAŽNE POĽNOHOSPODÁRSKEJ
KRAJINY
I – ŤZEMIA LESNEJ KRAJINY
I1 – ŤZEMIA S LEGISLATÍVNE ZVÝŠENOU OCHRANOU
PRÍRODY (CHKO)
J – ŤZEMIA TECHNCKEJ INFRAŠTRUKTÚRY

ÚZEMNÝ PLÁN OBCE PODHORIE - NÁVRH		Ing. arch. Stanislav Kristínik Klemensova 29/36 010 01 Žilina	
URBANIZMUS, OCHRANA PRÍRODY: Ing. arch. Stanislav Kristínik TECHNICKÁ INFRAŠTRUKTÚRA : Ing. Michal Leštach, Karol Kollár POĽNOHOSPODÁRSTVO: Ing. arch. S. Kristínik GRAFIKA: Ing. arch. S. Kristínik		mierka:	1 : 10 000
		dátum/rok	09/2016
KOMPLEXNÝ VÝKRES PRIESTOROVÉHO USPORIADANIA A FUNKČNÉHO VYUŽÍVANIA ÚZEMIA A OCHRANY PRÍRODY,			2 č. výkresu
VÝKRES OCHRANY PRÍRODY A TVORBY KRAJINY, VRÁTANE PRVKOV ÚSES,			3 č. výkresu