
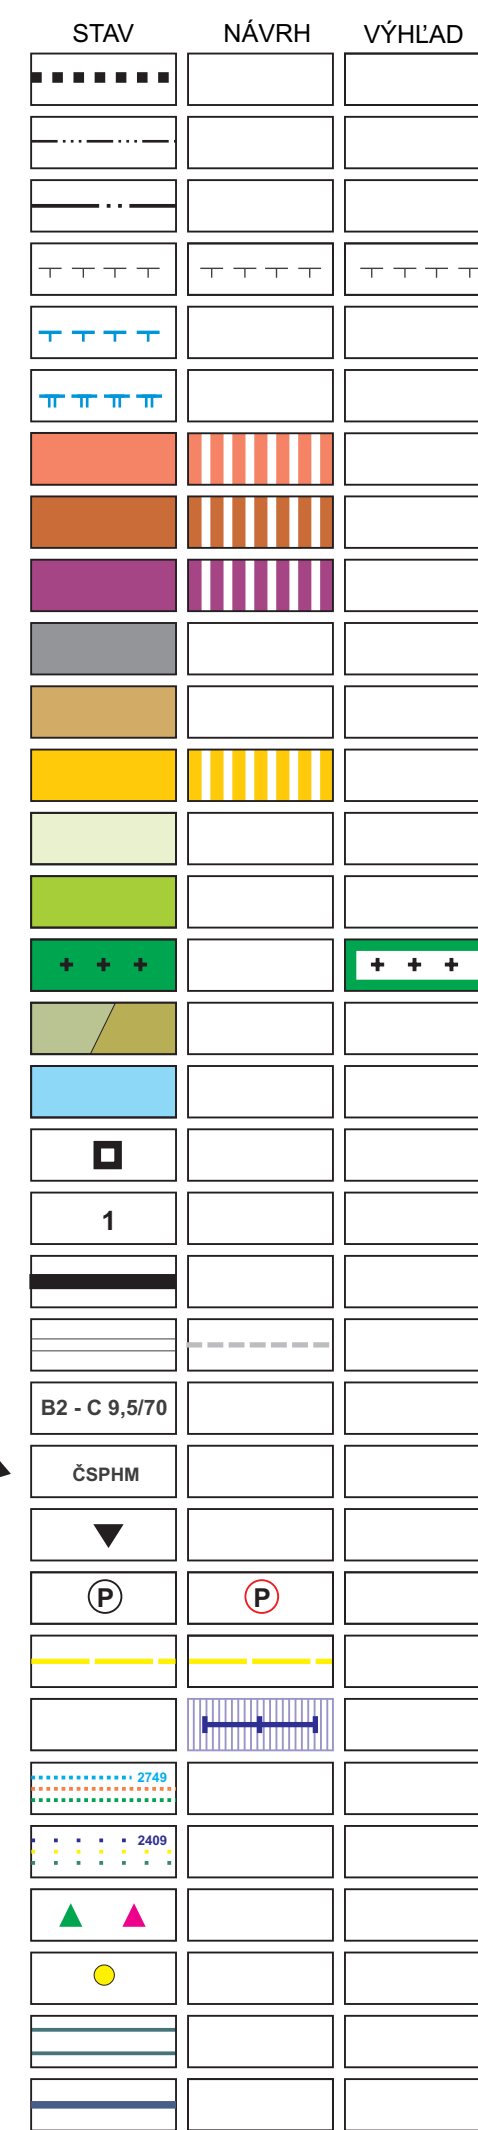
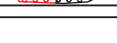


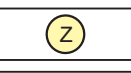

STAV	NÁVRH	VÝHLAD
		
		
		
 čov		
		

CHRÁNENÉ ÚZEMIA:
CHKO STRÁŽOVSKÉ VRCHY 2° OCHRANY
CHRÁNENÉ VTÁČIE ÚZEMIE CHVÚ Č. 28 STRÁŽOVSKÉ VRCHY
ÚZEMIE EURÓPSKEHO VÝNAMU SKUEV 0256 STRÁŽOVSKÉ VRCHY

GENOFONDOVÉ LOKALITY REGIONÁLNEHO VÝZNAMU:
BY 29 VÝCHODNÝ HREBEŇ SÚLOVSKÝCH SKÁL
BY 26 SÚLOVSKÉ SKALY (NPR) V PRIESTORE ROHÁČ

BIOCENTRÁ:
BIOCENTRUM NADREGIONÁLNEHO VÝZNAMU NRBC 4 SÚĽOVSKÉ SKALY

BIOKORIDORY:
BIOKORIDOR REGIONÁLNEHO VÝZNAMU RBK17 ZÁVADSKÝ POTOK A EKOTÓN SÚĽOVskej
HORŇATINY.



VEREJNOPROSPEŠNÉ STAVBY

1. STAVBY NA SLEDOVANIE STAVU ŽIVOTNEHO PROSTREDIA (PREVAZUJE ZAKTUALIZOVANÉHO ÚPN – VÚC ŽILINSKÉHO KRAJA)
2. PRÍSTAVBA, NADSTAVBA A STAVEBNÉ ÚPRAVY ZDRUŽENÉHO OBJEKTU OBECHNOHO ÚRADU V PODHORIA, KULTÚRNEHO DOMU A POŽIARNEJ ZVOZBORNICE
3. NOVOSTAVBY, STAVEBNÉ ÚPRAVY OBJEKTU MATERSKEJ ŠKOLY,
4. NOVOSTAVBY, STAVEBNÉ ÚPRAVY, PRÍSTAVBY A NADSTAVBY SOCIÁLNYCH BYTOV RESP. PRÍSTREŠÍ A OBECHNOJ NAJOMNÝCH BYTOV
5. KAPITULÁRNYA PRESTAVBA VEREJNÝCH PRÍSTREŠÍ
6. NÁMESTIE V PODHORIA
7. EXTERIÉR ZDRUŽENÉHO OBJEKTU OBECHNOHO ÚRADU KULTÚRNEHO DOMU A POŽIARNEJ ZVOZBORNICE
8. OBEČNÝ PARK, PEŠIE ZÓNY A ODYCHOVÉ ZÓNY
9. AUTOBUSOVÉ KÁRNE S PRINÁLEŽACÍM VEREJNÝM PRÍSTREŠOM V RÁMCI SAMOSTATNÝCH ZASTÁVKOVÝCH PRUHOV
10. VEREJNÉ PRÍSTREŠY A PRINÁLEŽIACE K OBEČNÝM NAJOMNÝM A SOCIÁLNYM BYTOVÝM DOMOM
11. TURISTICKÉ A MIESTNE ODOPOČÍVAČIA
12. K. LOKÁLNE ŠPORTOVISKÁ A DETSKÉ HRISKÁ
13. DOM SOCIÁLNYCH SLUŽIEB
14. STAVEBNÉ ÚPRAVY ROZHLADNE NA ÚZEMÍ CHKO STRAŽOVSKÉ VRCHY
15. STAVEBNÉ ÚPRAVY KAPLKY CYRILA A METODA,
16. ÚDRŽBA KAMENNÉHO KRÍŽA Z ROKU 1909 PRI KAPLKE CYRILA A METODA V STREDE OBEČE
17. ÚDRŽBA KRÍŽOV A OBOŽÍ MUK V. Ú. PODHORIA
18. ÚDRŽBA ALTÁNU – PRÍSTREŠU POD ROHÁČOM
19. PRÍSTAVBA A NADSTAVBA A STAVEBNÉ ÚPRAVY KAPLKY PRED TÝM DOMOM SMŤUKI
20. TERÉNNÉ A STAVEBNÉ ÚPRAVY CINTORINOV
21. REKONŠTRUKCIA CESTY III/2102
22. NOVÉ MIESTNE KOMUNIKÁCIE, PEŠIE CHODNÍKY, MOKVÉ LAVY, REKONŠTRUKCIA EXISTUJÚCICH MIESTNYCH KOMUNIKÁCIÍ, PEŠÍCH CHODNÍKOV, CYKLISTICKÝCH CHODNÍKOV, MOSTOV A LAVOK, LYŽIARSKÉ, CYKLOTURISTICKÉ A TURISTICKÉ TRATE
23. STAVBY STATICKEJ DOPRAVY A REKONŠTRUKCIA STAVIEB STATICKEJ DOPRAVY PRI STAVBÁCH A AREÁLOCH VEREJNEJ SOCIÁLNEJ VYBAVENOSTI
24. ROZŠÍRENIE ŠPORTOVÝCH AREÁLOV FUTBALOVÝCH

**IHRISK VRÁTANE PRÍSTAVIEB, NADSTAVIEB
STAVEBNÝCH ÚPRAV A NOVOSTAVIEB V AREÁLOCH
(VRÁTANE DOPRAVNÝCH IHRISK)**

18. STAVBA OBECHNO DVA ROTECHNICKÝCH SLUŽBÍ
19. REKONSTRUKCIA EXISTUJÚCEHO A ROZŠÍRENIE
CELOOBECHNO VODOVODU,
20. DOKONČENIE STAVBY REKONSTRUKCIA
EXISTUJÚCEHO A ROZŠÍRENIE CELOOBECHNE.
KANALIZÁCIE,
21. STAVBY DAŽDOVÝCH KANALIZÁCIÍ, VRÁTANE
RIGOLÓV
22. REKONSTRUKCIA A STAVEBNÉ ÚPRAVY VODNÝCH
TOKOV, BREHOV, VODNÝCH TOKOV (VRÁTANE
PROTIPODVODNÝCH ÚPRAV, OČISTY TOKOV A
BREHOVALKIDÁCIE ZIVELNÝCH SKLÁDK)
23. STAVBY NOVÝCH VN VEDENÍ A TRAFOSTANIĆ
PRÍKLADKY VN VEDENÍ REKONSTRUKCIE STAVIEB
EXISTUJÚCICH VN VEDENÍ A TRAFOSTANIĆ
DEMONTAŽ TRAFOSTANIĆ
24. STAVBY NOVÝCH NN VEDENÍ, REKONSTRUKCIA
EXISTUJÚCICH NN VEDENÍ A SÚVISIACICH ZARIADENÍ
STAVIEB
25. STAVBY NOVOHO VEREJNEHO OSVETLENIA
MIESTNEHO ROZHLASU, MIESTNE,
TELEKOMUNIKAČNEJ KÁBELOVEJ SIETE
REKONSTRUKCIA EXISTUJÚCEHO VEREJNEHO
OSVETLENIA A MIESTNEHO ROZHLASU, VRÁTANE
MODERNIZAČIE TECHNOLOGII (BEZDRÔTOVÝ
RADIOVÝ MIESTNY ROZHLAS), INŠTALÁCIA OBECHNO
MONITOROVAČIEHO KAMEROVÉHO
BEZPEČNOSTNÉHO SYSTEMU
26. STAVBY NOVÝCH ELEKTRONICKÝCH
KOMUNIKAČNÝCH SIETÍ A REKONSTRUKCIA
EXISTUJÚCICH ELEKTRONICKÝCH KOMUNIKAČNÝCH
SIETÍ
27. REKONSTRUKCIA PLYNOFIKÁCIE A ROZŠÍRENIE
PLYNOFIKÁCIE A STAVBY OBJEKTOVÝCH
ZDROJŇŮNA EKOLOGICKÝCH ZDROJOV TEPLA
28. REVITALIZÁCIA PRVKOV REGIONÁLNEHO A
MIESTNEHO ÚZEMNEHO SYSTEMU EKOLOGICKE
STABILITY
29. ZBEROVÉ MIESTA KALENDAROVÉHO ZBERU
SEPAROVANIA VEĽKOOBJEMOVÉHO ODPAĐU
30. VEREJNÁ IZOLAČNÁ ZELEN
31. ODSTRÁNENIE ZIVELNÝCH SKLÁDK ODPAĐOV
32. STAVBA KOMPPOSTOVISKÁ

URBANISTICKÉ REGULATÍVY

A – ÚZEMIA OBYTNÉ S PREVládAJÚCIMI PLOCHAMI
RODINNÝCH DOMOV
A1 – ÚZEMIA OBYTNÉ S PLOCHAMI BYTOVÝCH DOMOV
B – ÚZEMIA OBČIANSKEJ VYBAVENOSTI
B1 – ÚZEMIA MATERSKEJ ŠKOLY
AB – ZMIEŠANÉ ÚZEMIA OBČIANSKEJ VYBAVENOSTI A
RODINNÝCH DOMOV
C – ÚZEMIA ŠPORTU
C1 – ÚZEMIA ZAJAZDOVÉHO LYŽOVANIA

D – ÚZEMIA REKREAČIE
E – ÚZEMIA VÝROBY
F – ÚZEMIA CINTORÍNŮV
G – ÚZEMIA BIOKORIDOROV
H – ÚZEMIA VOĽNEJ PREVAŽNE POĽNOHOSPODÁRSKEJ
KRAJINY
I – ÚZEMIA LESNEJ KRAJINY
I1 – ÚZEMIA S LEGISLATÍVNE ZVÝŠENOU OCHRANOU
PRÍRODY (CHKO)
J – ÚZEMIA TECHNICKEJ INFRAŠTRUKTÚRY

ÚZEMNÝ PLÁN OBCE PODHORIE - NÁVRH		Ing. arch. Stanislav Kristínik Klemensova 29/36 010 01 Žilina	
URBANIZMUS, OCHRANA PRÍRODY: Ing. arch. Stanislav Kristínik TECHNICKÁ INFRAŠTRUKTÚRA : Ing. Michal Leštach, Karol Kollár POĽNOHOSPODÁRSTVO: Ing. arch. S. Kristínik GRAFIKA: Ing. arch. S. Kristínik		mierka:	1 : 10 000
		dátum/rok	09/2016
SCHÉMA ZÁVÄZNÝCH ČASŤÍ A VEREJNOPROSPEŠNÝCH STAVIEB			