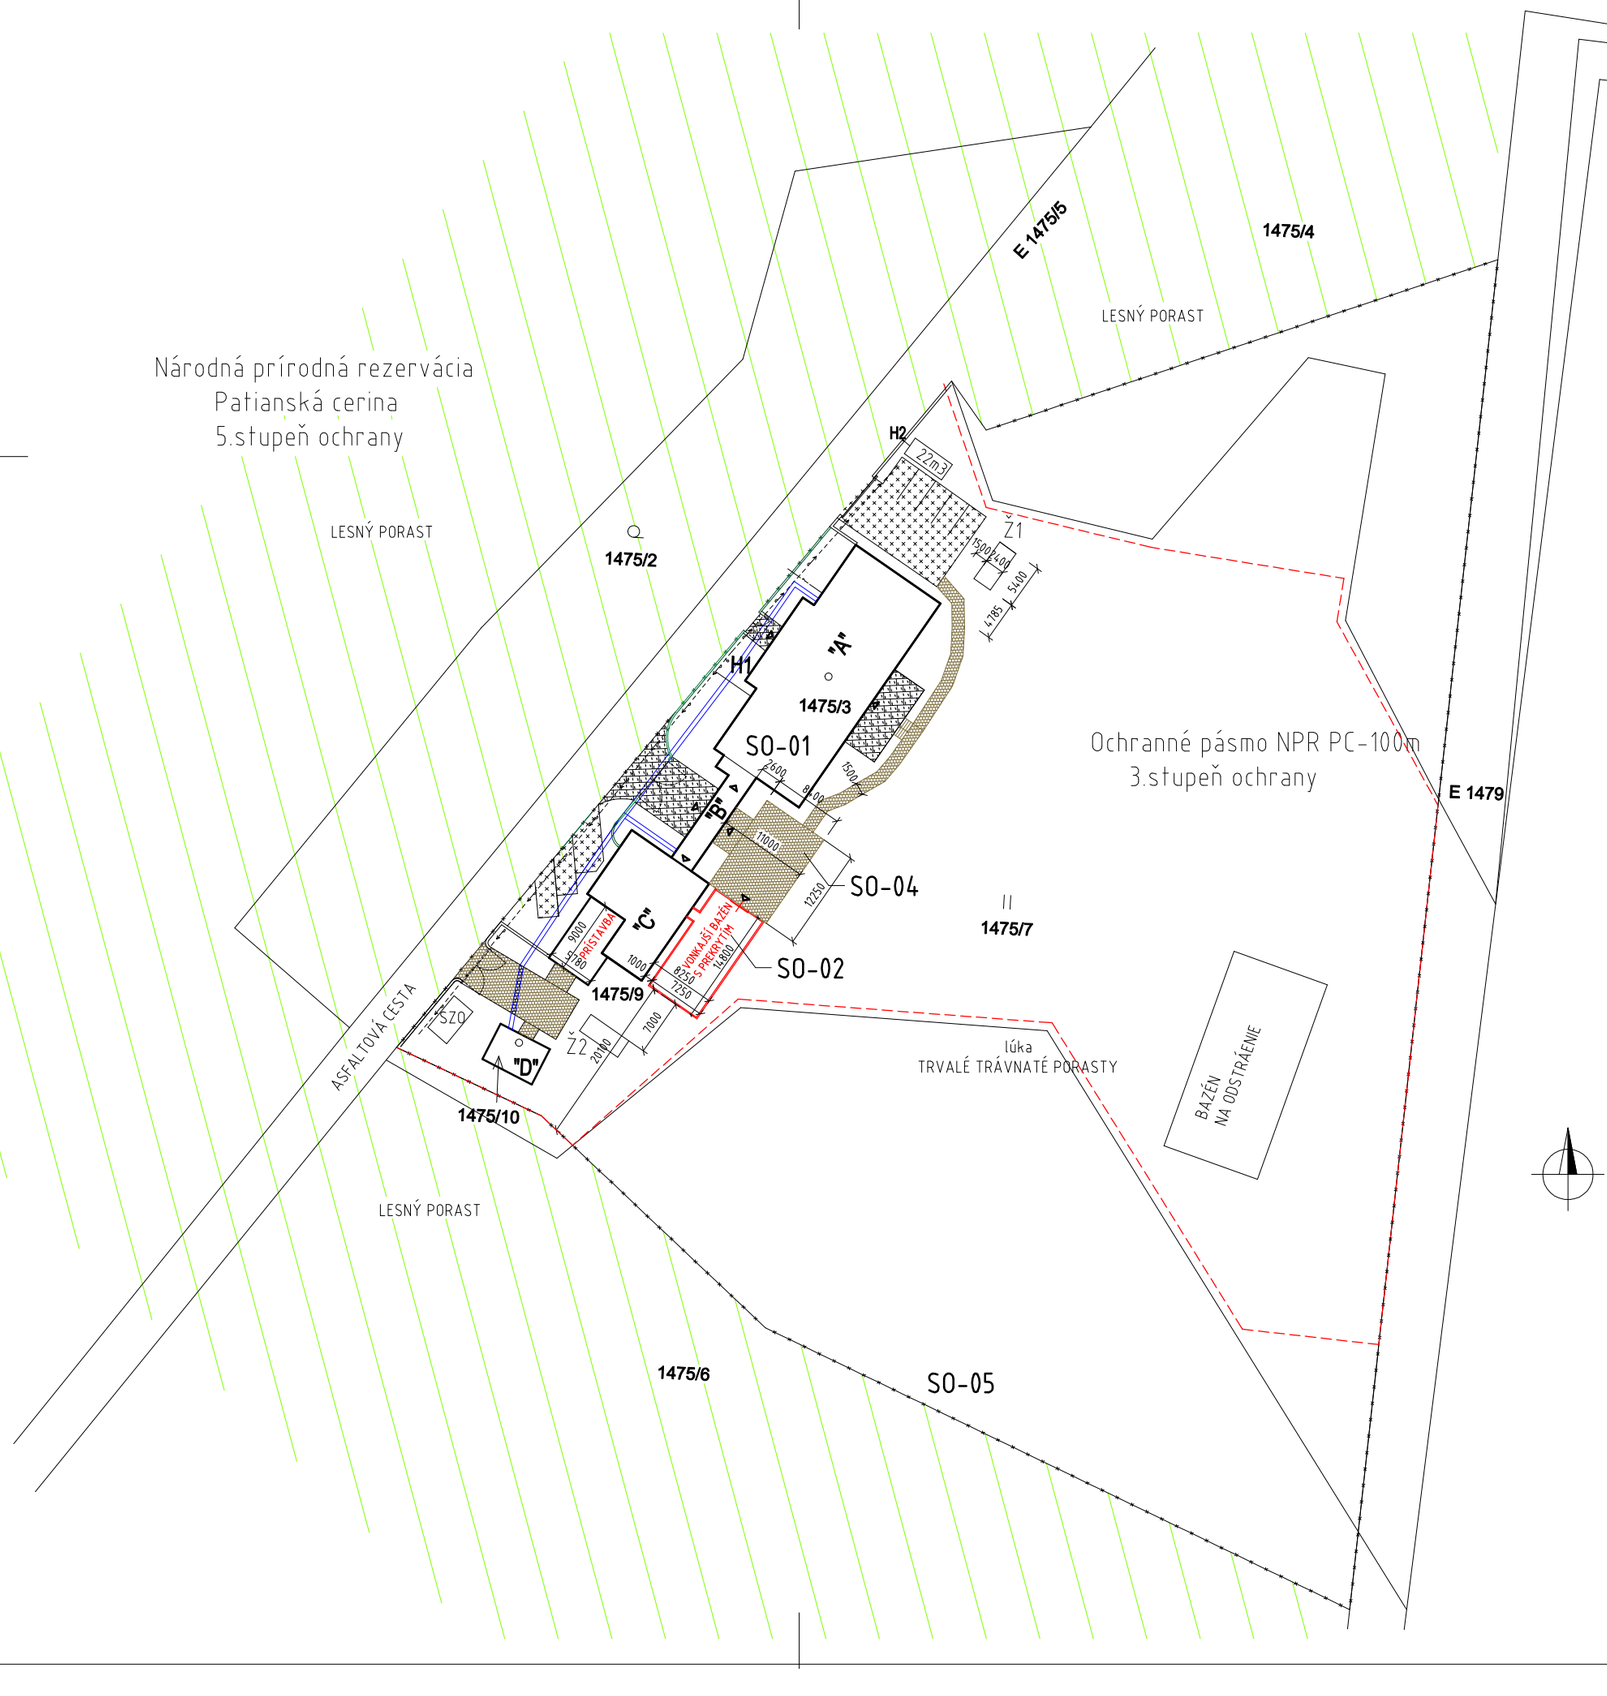


OBJEKTOVÁ SKLADBA :

- SO-01 HLAVNÁ BUDOVA
- SO-02 VONKAJŠI BAZÉN S PREKRYTÍM
- SO-03 VONKAJŠIE KANALIZÁCIE
- SO-04 SPEVNENÉ PLOCHY
- SO-05 OPLOTENIA

- **"A"** - UBYTOVACIA ČASŤ
- **"B"** - PREPOJOVACIA CHODBA
- **"C"** - WELLNES
- **"D"** - KOTOLŇA
- **Ž1** - NOVÁ ŽUMPA 30m3
- **Ž2** - NOVÁ ŽUMPA 30m3
- **H1** - JESTVUJÚCI NADZEMNÝ HYDRANT DN100
- \- NOVÝ TEPLOVOD
- \- NOVÉ KAMENNÉ PLOCHY - 238m2
- \- REKONŠTRUKCIA POVODNÝCH PLOCH /KAMEŇ/ - 132m2
- \- REKONŠTRUKCIA POVODNÝCH PLOCH /ASFALT/- 230m2
- \- KAMENNÝ PLOT S OCELOVÝMI VLOŽKAMI
- \- OCELOVÝ PLOT
- \- HRANICE VLASTNÉHO POZEMKU
- \- JESTVUJÚCA EL.PRÍPOJKA
- \- JESTVUJÚCI VODOVOD
- \- VONKAJŠIE KANALIZÁCIE - NOVÉ
- SZO SEPAROVANÝ ZBER ODPADU
- **H2** ODBERNÉ MIESTO Z NÁDRŽE VODY NA HASENIE 22m3

Názov: **REKREAČNÉ ZARIADENIE**			č. zák.: 022/2016
Investor	ANAR, spol.s.r.o		
Miesto stavby	VEĽKÝ ĎUR – PATA		
Druh projektu	JEDNOSTUPŇOVÝ PROJEKT		
Vypracoval	Ing. Viliam ANDA		
Zodp.projektant	Ing.arch. Jozef Kapusta		
Výkres	**SITUÁCIA**		
Dátum : 6 /2016	Formát : 2 x A4	Mierka : M 1:500	C – 01

AV PROJECT spol.s.r.o.
940 51 NOVÉ ZÁMKY
MICHALSKÁ BAŠTA 11
tel: 0905/627 270, e-mail: anda.viliam@gmail.com