


ZMENY A DOPLNKY Č. 1/2016 ÚZEMNÉHO PLÁNU OBCE SOBOTIŠTE - NÁVRH

VÝKRES ŠIRŠÍCH VZŤAHOV



LEGENDA

STAV	NÁVRH
	HRANICA RIEŠENÉHO ÚZEMIA - KATASTRA
	HRANICA ZASTAVANÉHO ÚZEMIA
	SADY A ZÁHRADY S MOŽNOSŤOU VÝSTAVBY ADMINISTRATÍVNEJ BUDOVY
	SADY A ZÁHRADY S MOŽNOSŤOU VÝSTAVBY REKR. CHATY
	OBYTNÉ ÚZEMIE S VIDIECKOU ZÁSTAVBOU - USADLOSTI

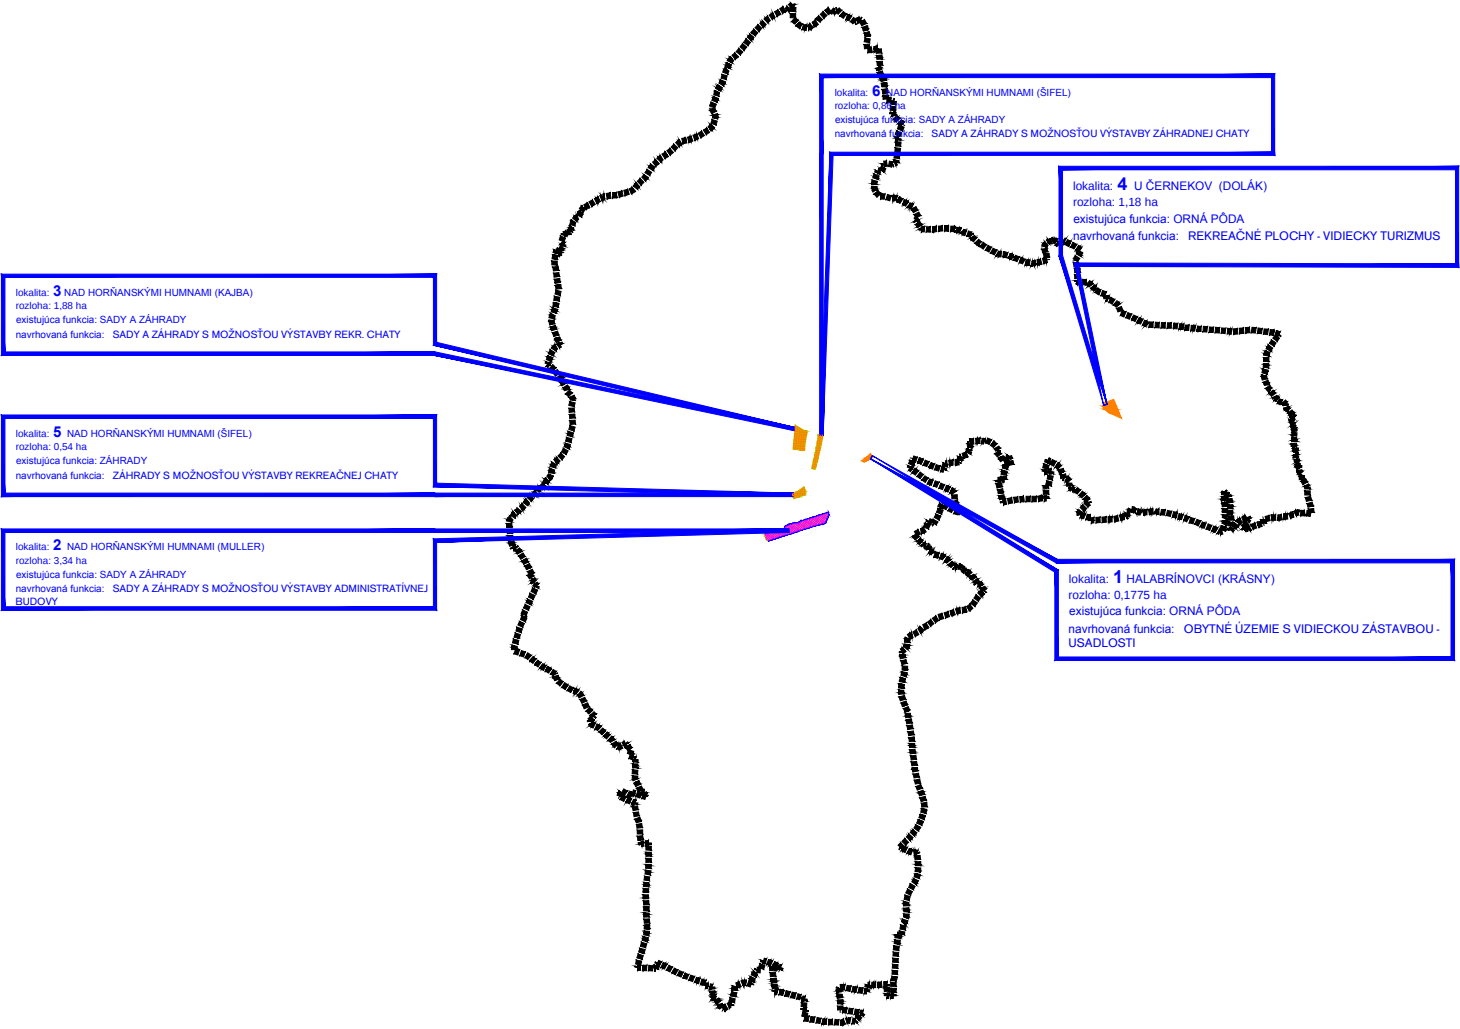

OBSTARÁVATEĽ:
OBEC
SOBOTIŠTE
OBECNÝ ÚRAD SOBOTIŠTE č.11
906 05 SOBOTIŠTE

SPRACOVATEĽ:
AŽ PROJEKT s.r.o.
TOPLIANSKA 28
821 07 BRATISLAVA
www.azprojekt.sk

M 1 : 50 000
JÚL 2016

0 1,0 2,0(km)

SENICA

ČÍSLO VÝKRESU

1