


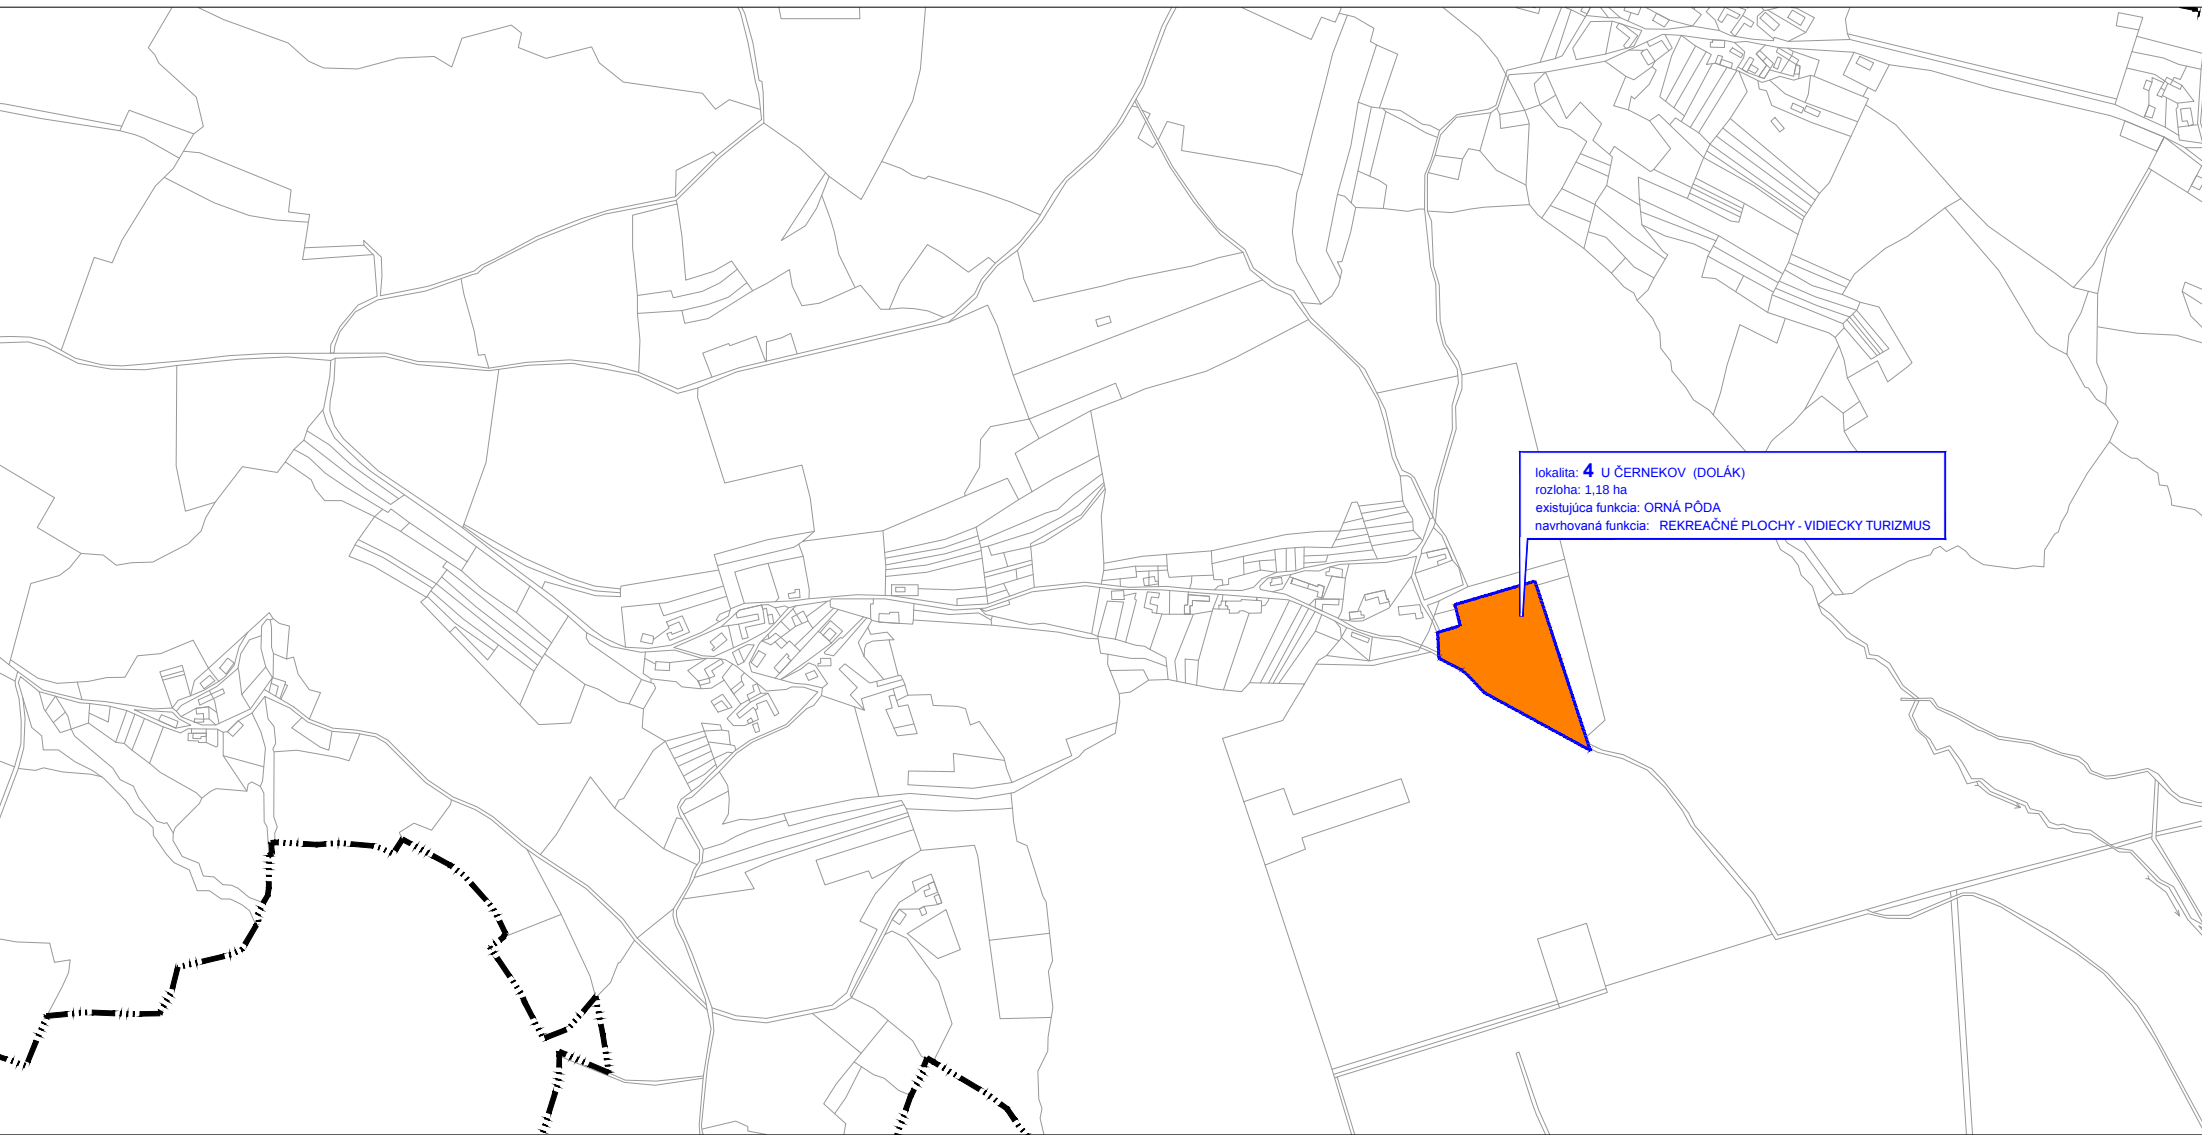

STAV	NÁVRH	VÝHLAD
		VODOZÁDRŽNÉ OPATRENIA
		TRAFOSTANICA NA VÝMENE
		TRAFOSTANICA
		KÁBLOVÉ VEDENIE 22kV
		OPUŠTENÁ SKLÁDKA BEZ PREKRYTIA (NELEGÁLNA SKLÁDKA)
		ENVIRONMENTÁLNA ZÁTĎAŽ
		SKLÁDKA S UKONČENOU PREVÁDZKOU
		SADY A ZÁHRADY S MOŽNOSŤOU VÝSTAVBY ADMINISTRATÍVNEJ
		SADY A ZÁHRADY S MOŽNOSŤOU VÝSTAVBY REKR. CHATY
		OBYTNÉ OÚEMIE S VIDECKOU ZÁSTAVBOU - ÚSADLOSŤI



	SENICA 
	ČÍSLO VÝKRESU 3

M 1 : 2880
JUL 2016