
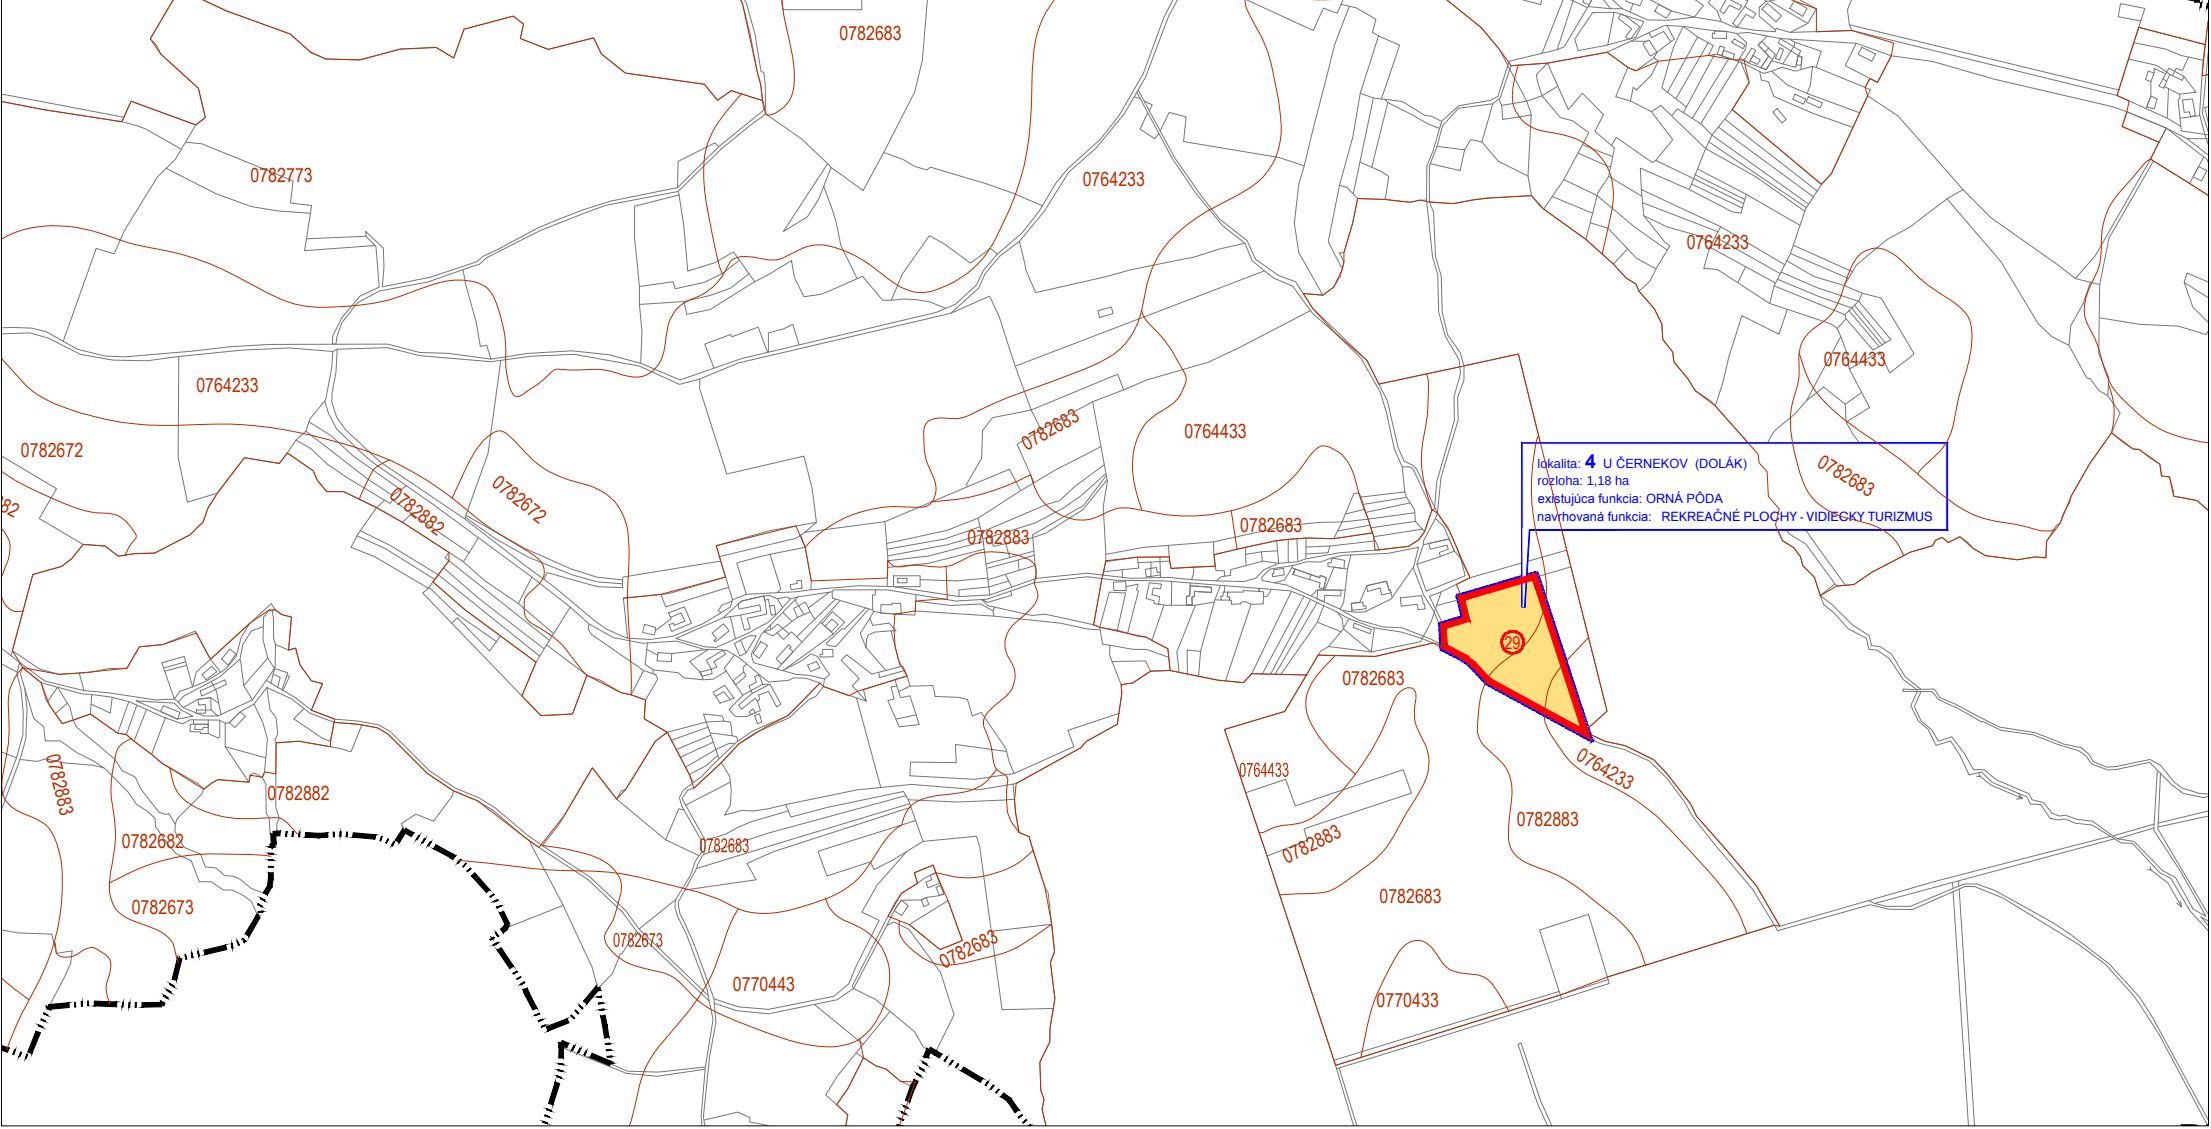


ZMENY A DOPLNKY Č. 1/2016 ÚZEMNÉHO PLÁNU OBCE SOBOTIŠTE

PERSPEKTÍVNE POUŽITIE POĽNOHOSPODÁRSKEHO PÔDNEHO FONDU NA NEPOĽNOHOSPODÁRSKE ÚČELY

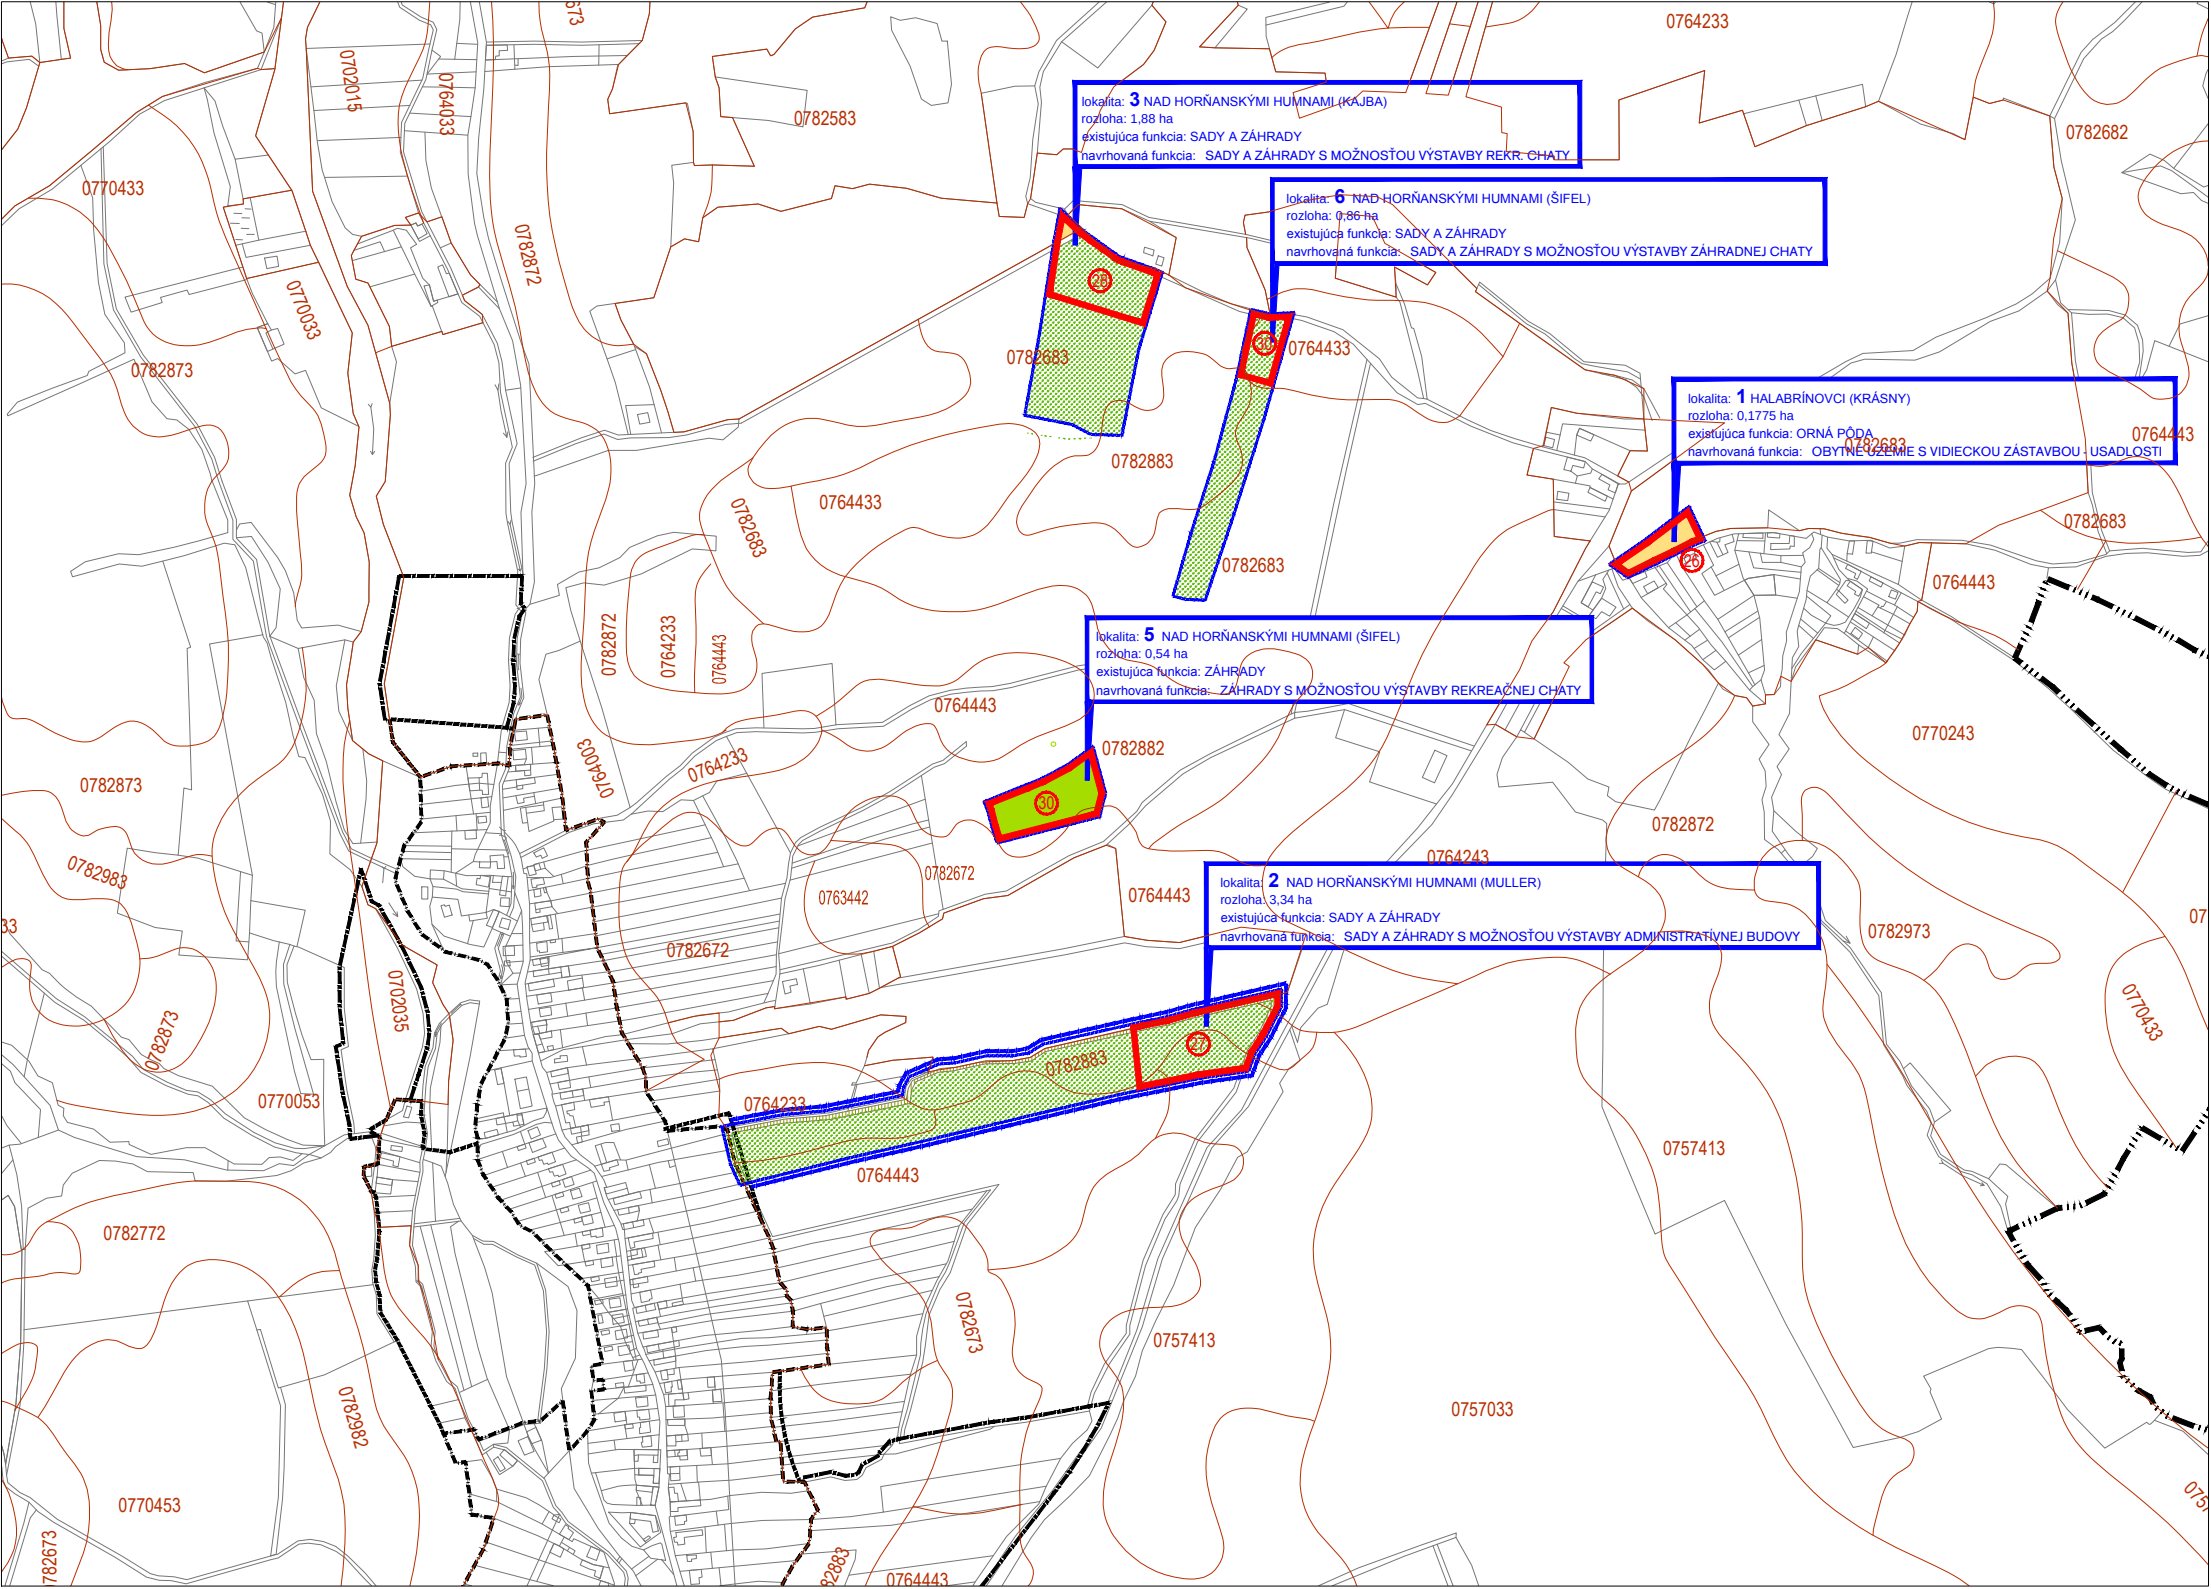

STAV	NÁVRH	VÝHĽAD
		HRANICA KATASTRÁLNEHO ÚZEMIA
		HRANICA ZASTAVANÉHO ÚZEMIA K 1.1.1990
		HRANICA ZASTAVANÉHO ÚZEMIA ÚPN 2003
		HRANICA ZASTAVANÉHO ÚZEMIA ZD ÚPN 1/2008
		HRANICA ZASTAVANÉHO ÚZEMIA
		PRIESTOR PERSPEKTÍVNEHO ODŇATIA
		PRIESTOR PERSPEKTÍVNEHO ODŇATIA V ZASTAVANOM ÚZEMÍ
		PORADOVÉ ČÍSLO ODŇATIA
		PRIESTOR ODŇATIA (ÚPN 2003, ZD ÚPN 2008)
		ORNÁ PÔDA
		TRVÁLE TRÁVNÉ PORASTY
		ZÁHRADA
		OVOCNÉ SADY
		OSTANÉ PLOCHY
		BONITOVANÁ PÔDNO-ÉKOLOGICKÁ JEDNOTKA

OBSAHUJÚ: SOBOTIŠTE OBECNÝ ÚRAD SOBOTIŠTE č.11 906 05 SOBOTIŠTE

SPRACOVATEL: AŽ PROJEKT s.r.o.



M 1 : 2880

JÚL 2016