


Mapa č. 1: Širšie vzťahy - umiestnenie navrhovanej činnosti

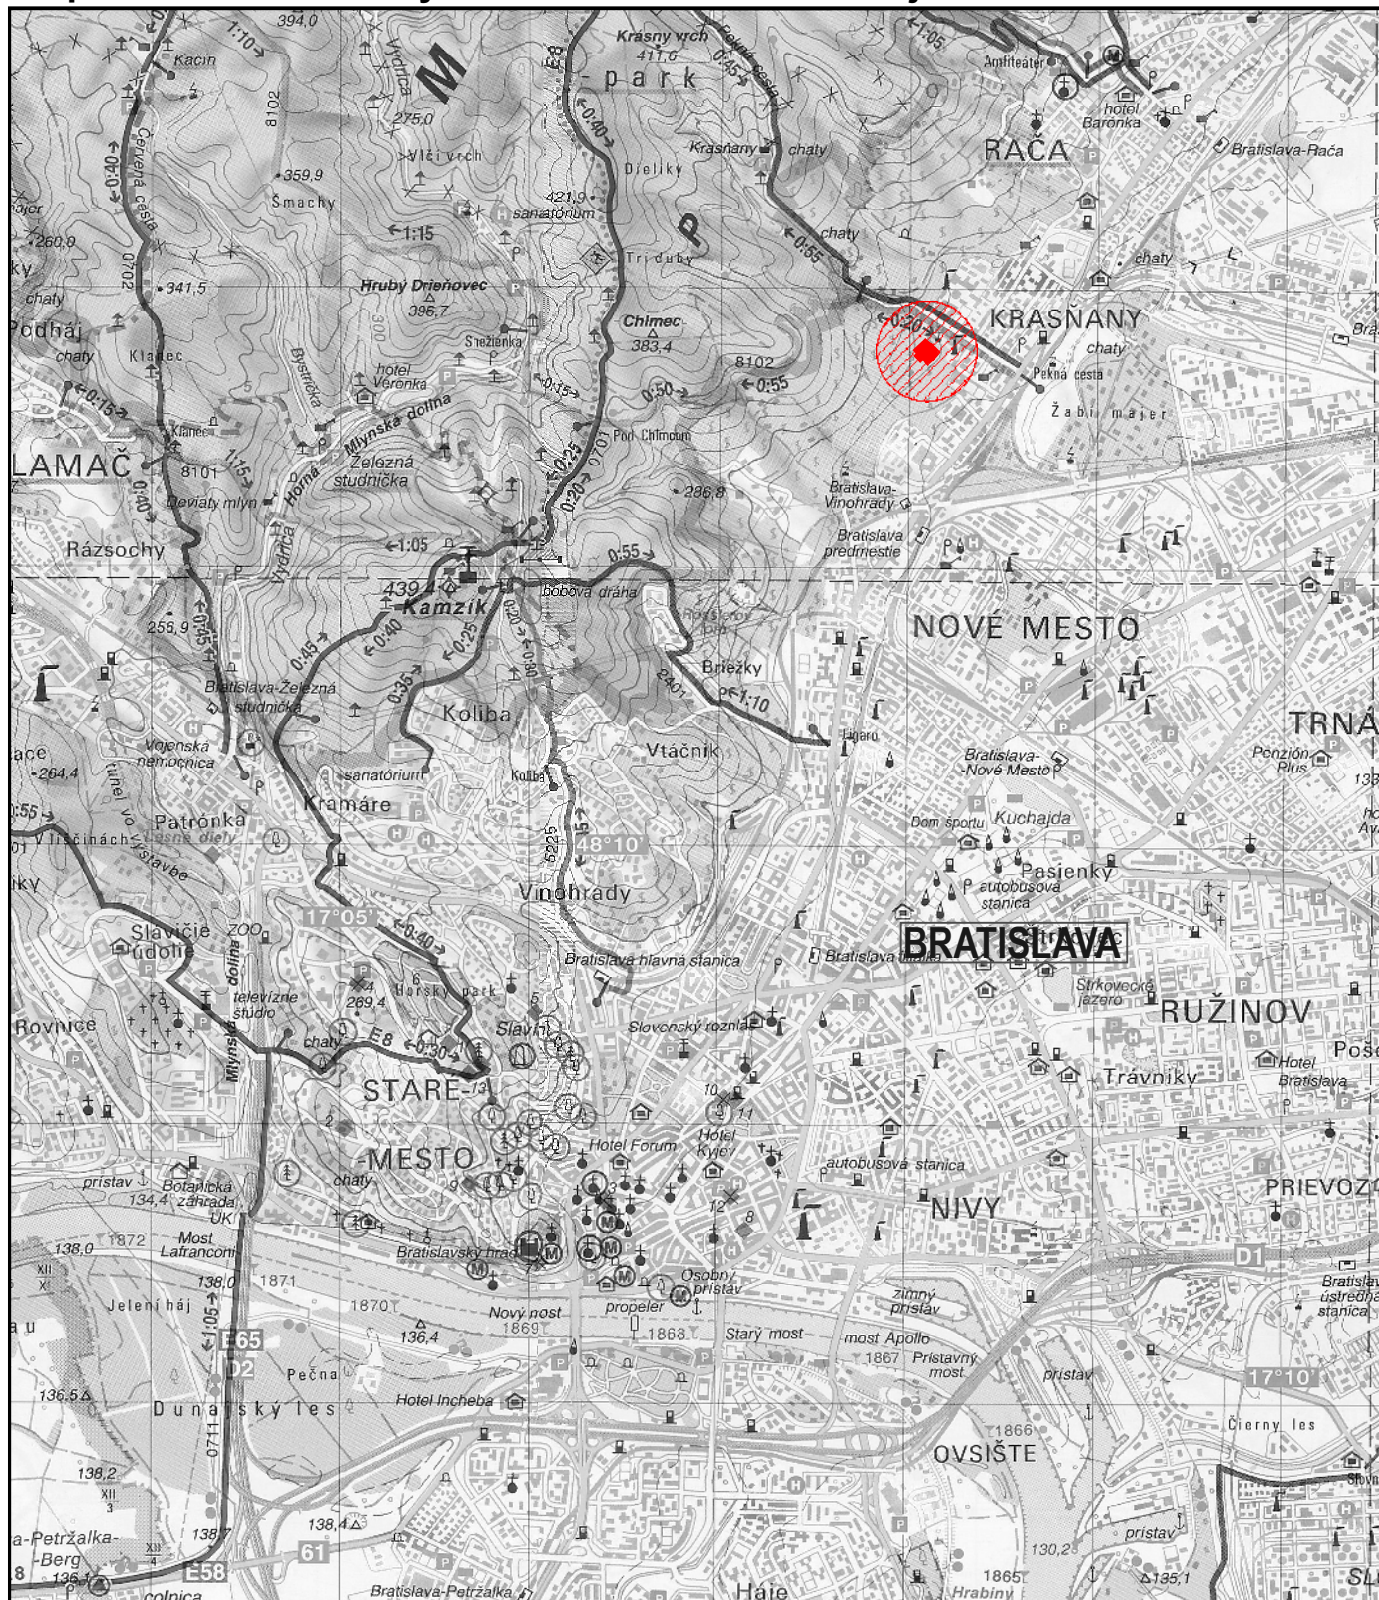

Legenda:

-  hodnotené územie navrhovanej činnosti
-  riešené územie

Navrhovateľ:

GRUNT, a.s.
Horská 11/C
831 52 Bratislava

Projektant:

VALLO & SADOVSKY
ARCHITECTS, s.r.o.
Sienkiewiczova 4
811 09 Bratislava

Spracovateľ Správy o hodnotení:

EKOJET, s.r.o.
priemyselná a krajinná ekológia
Staré Grunty 9A, 841 04 Bratislava, Slovenská republika
Tel.: (+421 2) 45 69 05 68
e-mail: info@ekojet.sk
www.ekojet.sk

Dátum:

august 2016



M 1 : 50 000

Mapa č. 2: Ortofotomapa



Legenda:

riešené územie



M 1 : 4 500

Dátum:

august 2016

Navrhovateľ:

GRUNT, a.s.
Horská 11/C
831 52 Bratislava

Projektant:


VALLO & SADOVSKY
ARCHITECTS, s.r.o.
Sienkiewiczova 4
811 09 Bratislava

Spracovateľ Správy o hodnotení:

EKOJET, s.r.o.
priemyselná a krajinná ekológia

Staré Grunty 9A, 841 04 Bratislava, Slovenská republika
Tel.: (+421 2) 45 69 05 68
e-mail: info@ekojet.sk
www.ekojet.sk

Mapa č. 3a: Prehľadná situácia (variant č. 1)

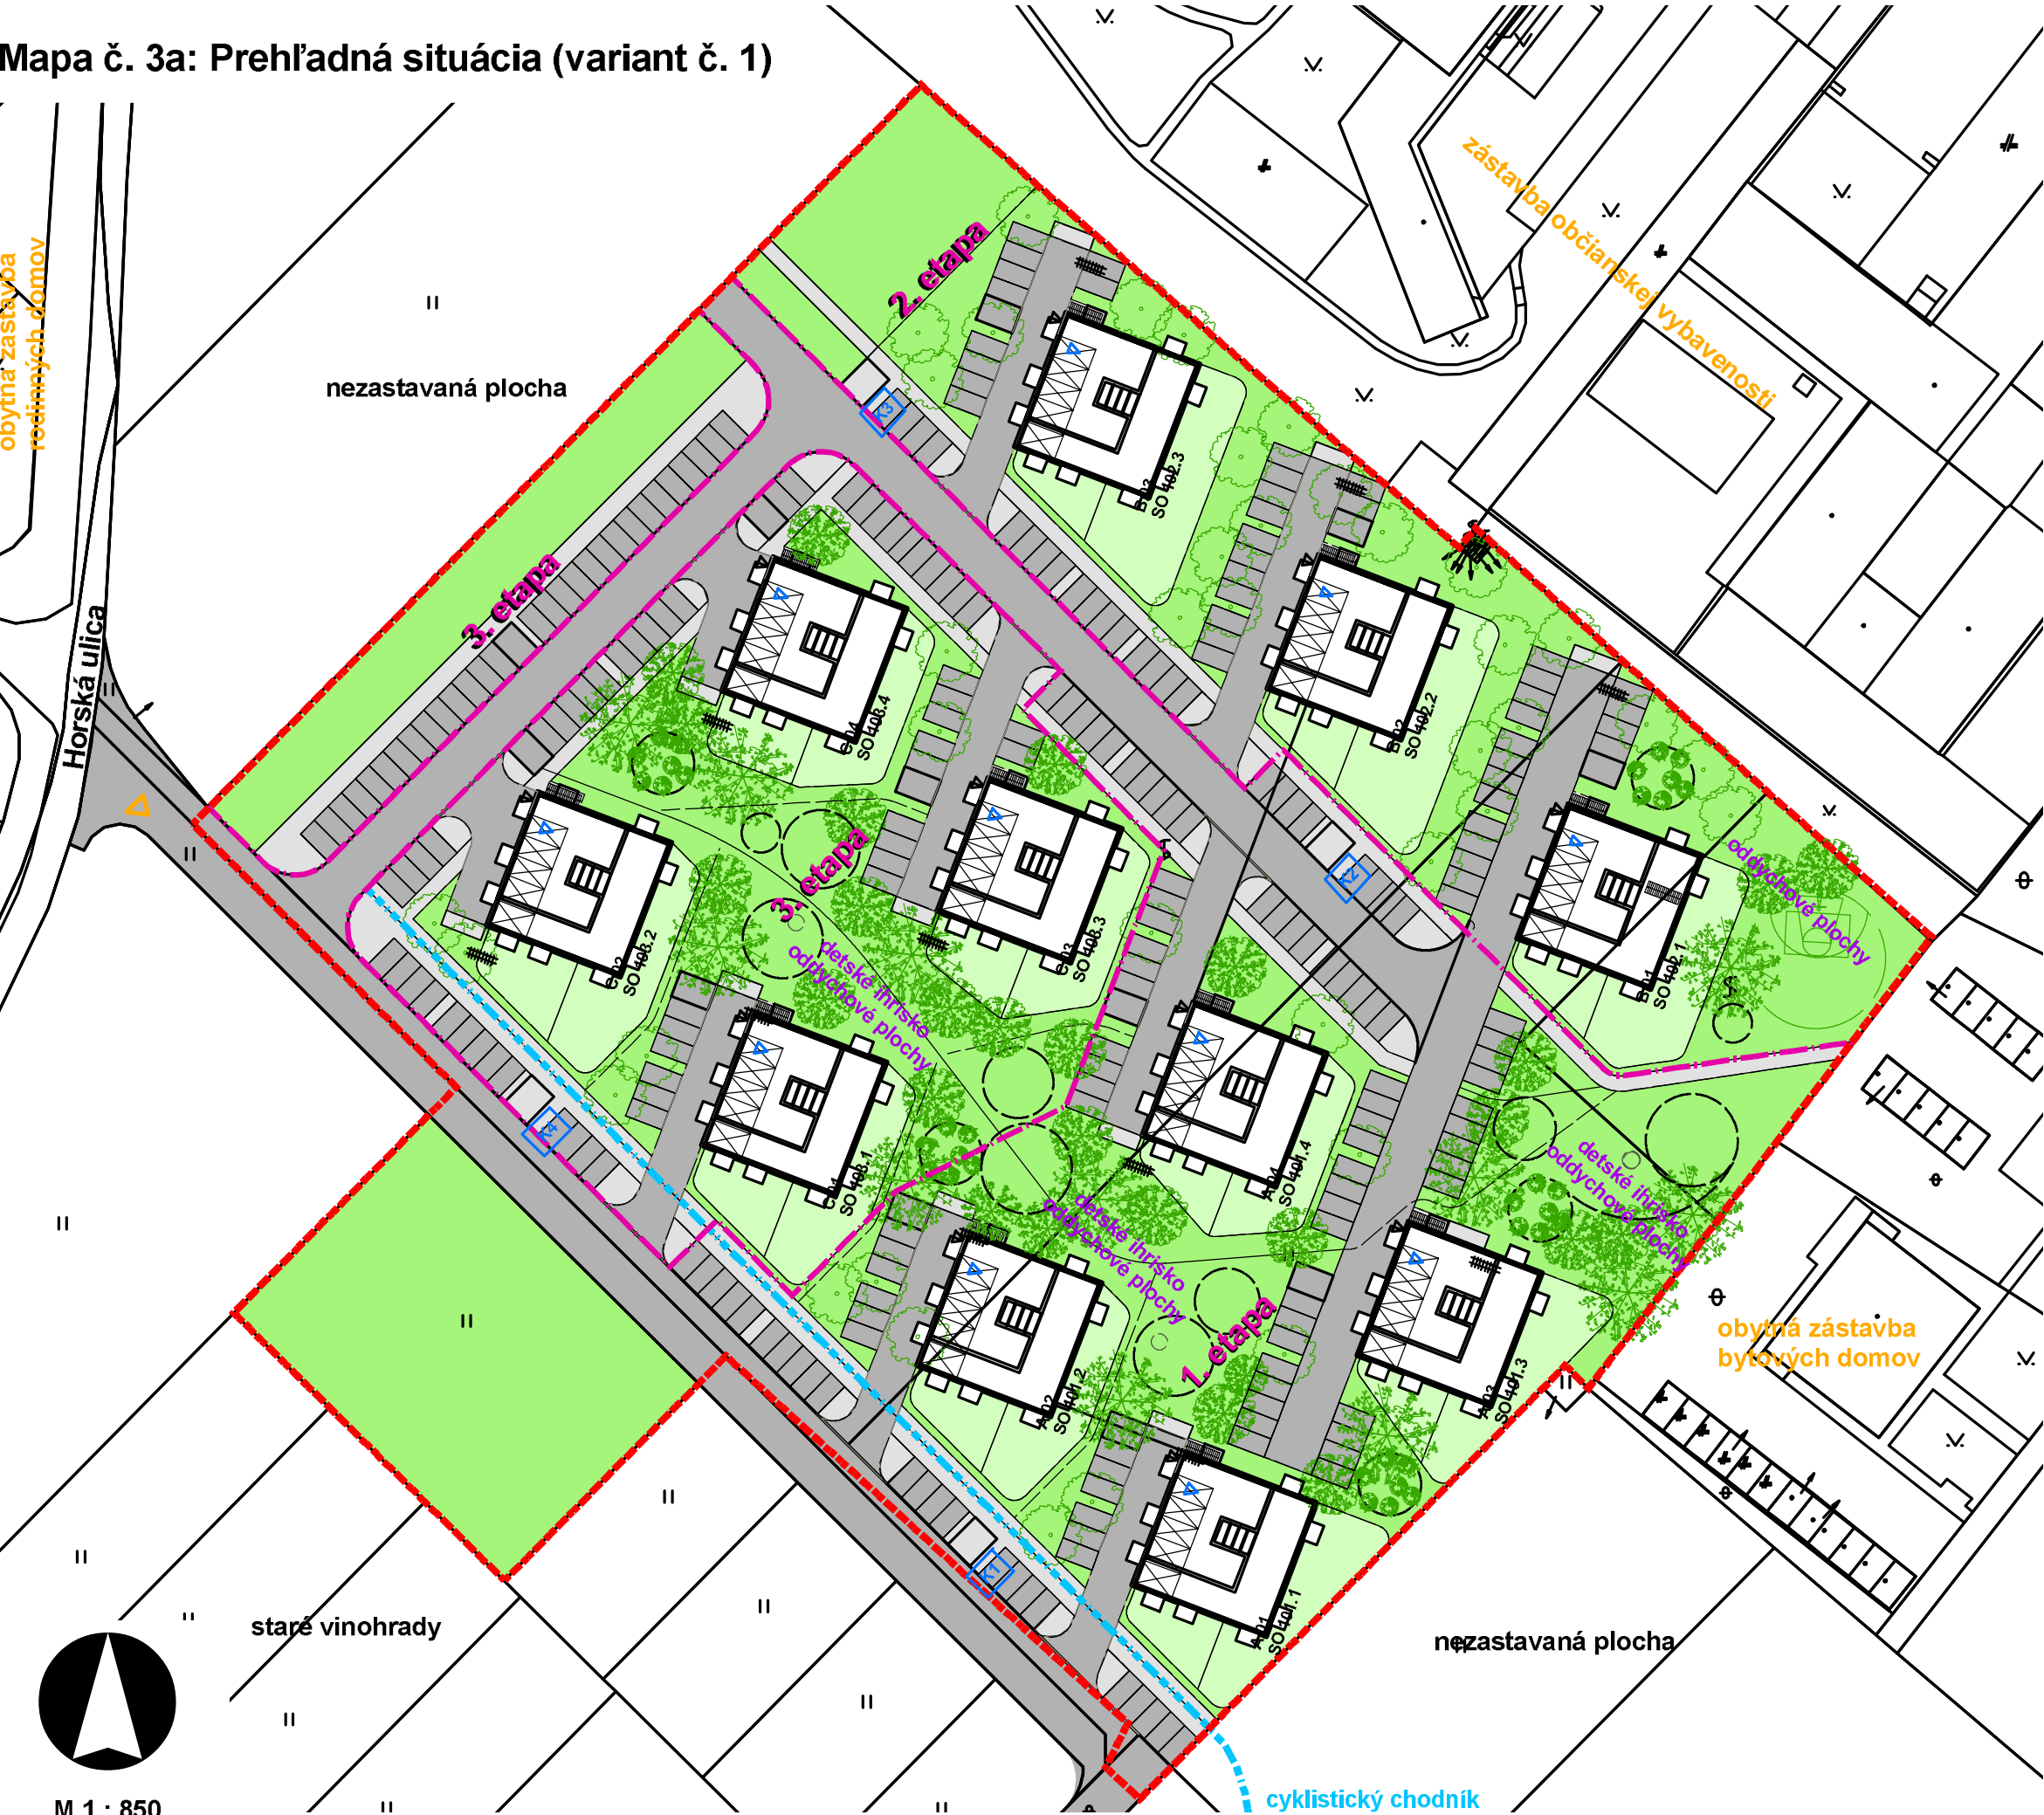

Legenda:

- riešené územie
- etapizácia výstavby
- cyklistický chodník
- navrhované bytové domy
- cestné komunikácie, parkovacie miesta
- komunikácie pre peších, spevnené plochy
- zelen' na rastlom teréne
- K1-4 priestor pre odpadkové koše
- stojiská pre bicykle
- vjazd / výjazd do lokality
- vstupy do bytových domov

Dátum:
august 2016

Navrhovateľ:
GRUNT a.s.
Horská 11/C
831 52 Bratislava

Projektant:
VALLO & SADOVSKY ARCHITECTS, s.r.o.
Sienkiewiczova 4
811 09 Bratislava

Spracovateľ Správy o hodnotení:
EKOJET, s.r.o.
priemyselná a krajinná ekológia
Staré Grunty 9A, 841 04 Bratislava, Slovenská republika
Tel.: (+421) 948 021 670
e-mail: info@ekojet.sk
www.ekojet.sk

Mapa č. 3b: Prehľadná situácia (variant č. 2)



Legenda:

- riešené územie
- etapizácia výstavby
- cyklistický chodník
- navrhované bytové domy
- cestné komunikácie, parkovacie miesta
- komunikácie pre peších, spevnené plochy
- zeleň na rastlom teréne
- K1-4 priestor pre odpadkové koše
- stojiská pre bicykle
- vjazd / výjazd do lokality
- vstupy do bytových domov

Dátum:
august 2016

Navrhovateľ:
GRUNT a.s.
Horská 11/C
831 52 Bratislava

Projektant:
VALLO & SADOVSKY ARCHITECTS, s.r.o.
Sienkiewiczova 4
811 09 Bratislava

Spracovateľ Správy o hodnotení:
EKOJET, s.r.o.
priemyselná a krajinná ekológia
Staré Grunty 9A, 841 04 Bratislava, Slovenská republika
Tel.: (+421) 948 021 670
e-mail: info@ekojet.sk
www.ekojet.sk

Mapa č. 4: Dopravné riešenie stavby
(napojenie stavby na dopravnú sieť, chodníky pre peších a cyklotrasy)

