


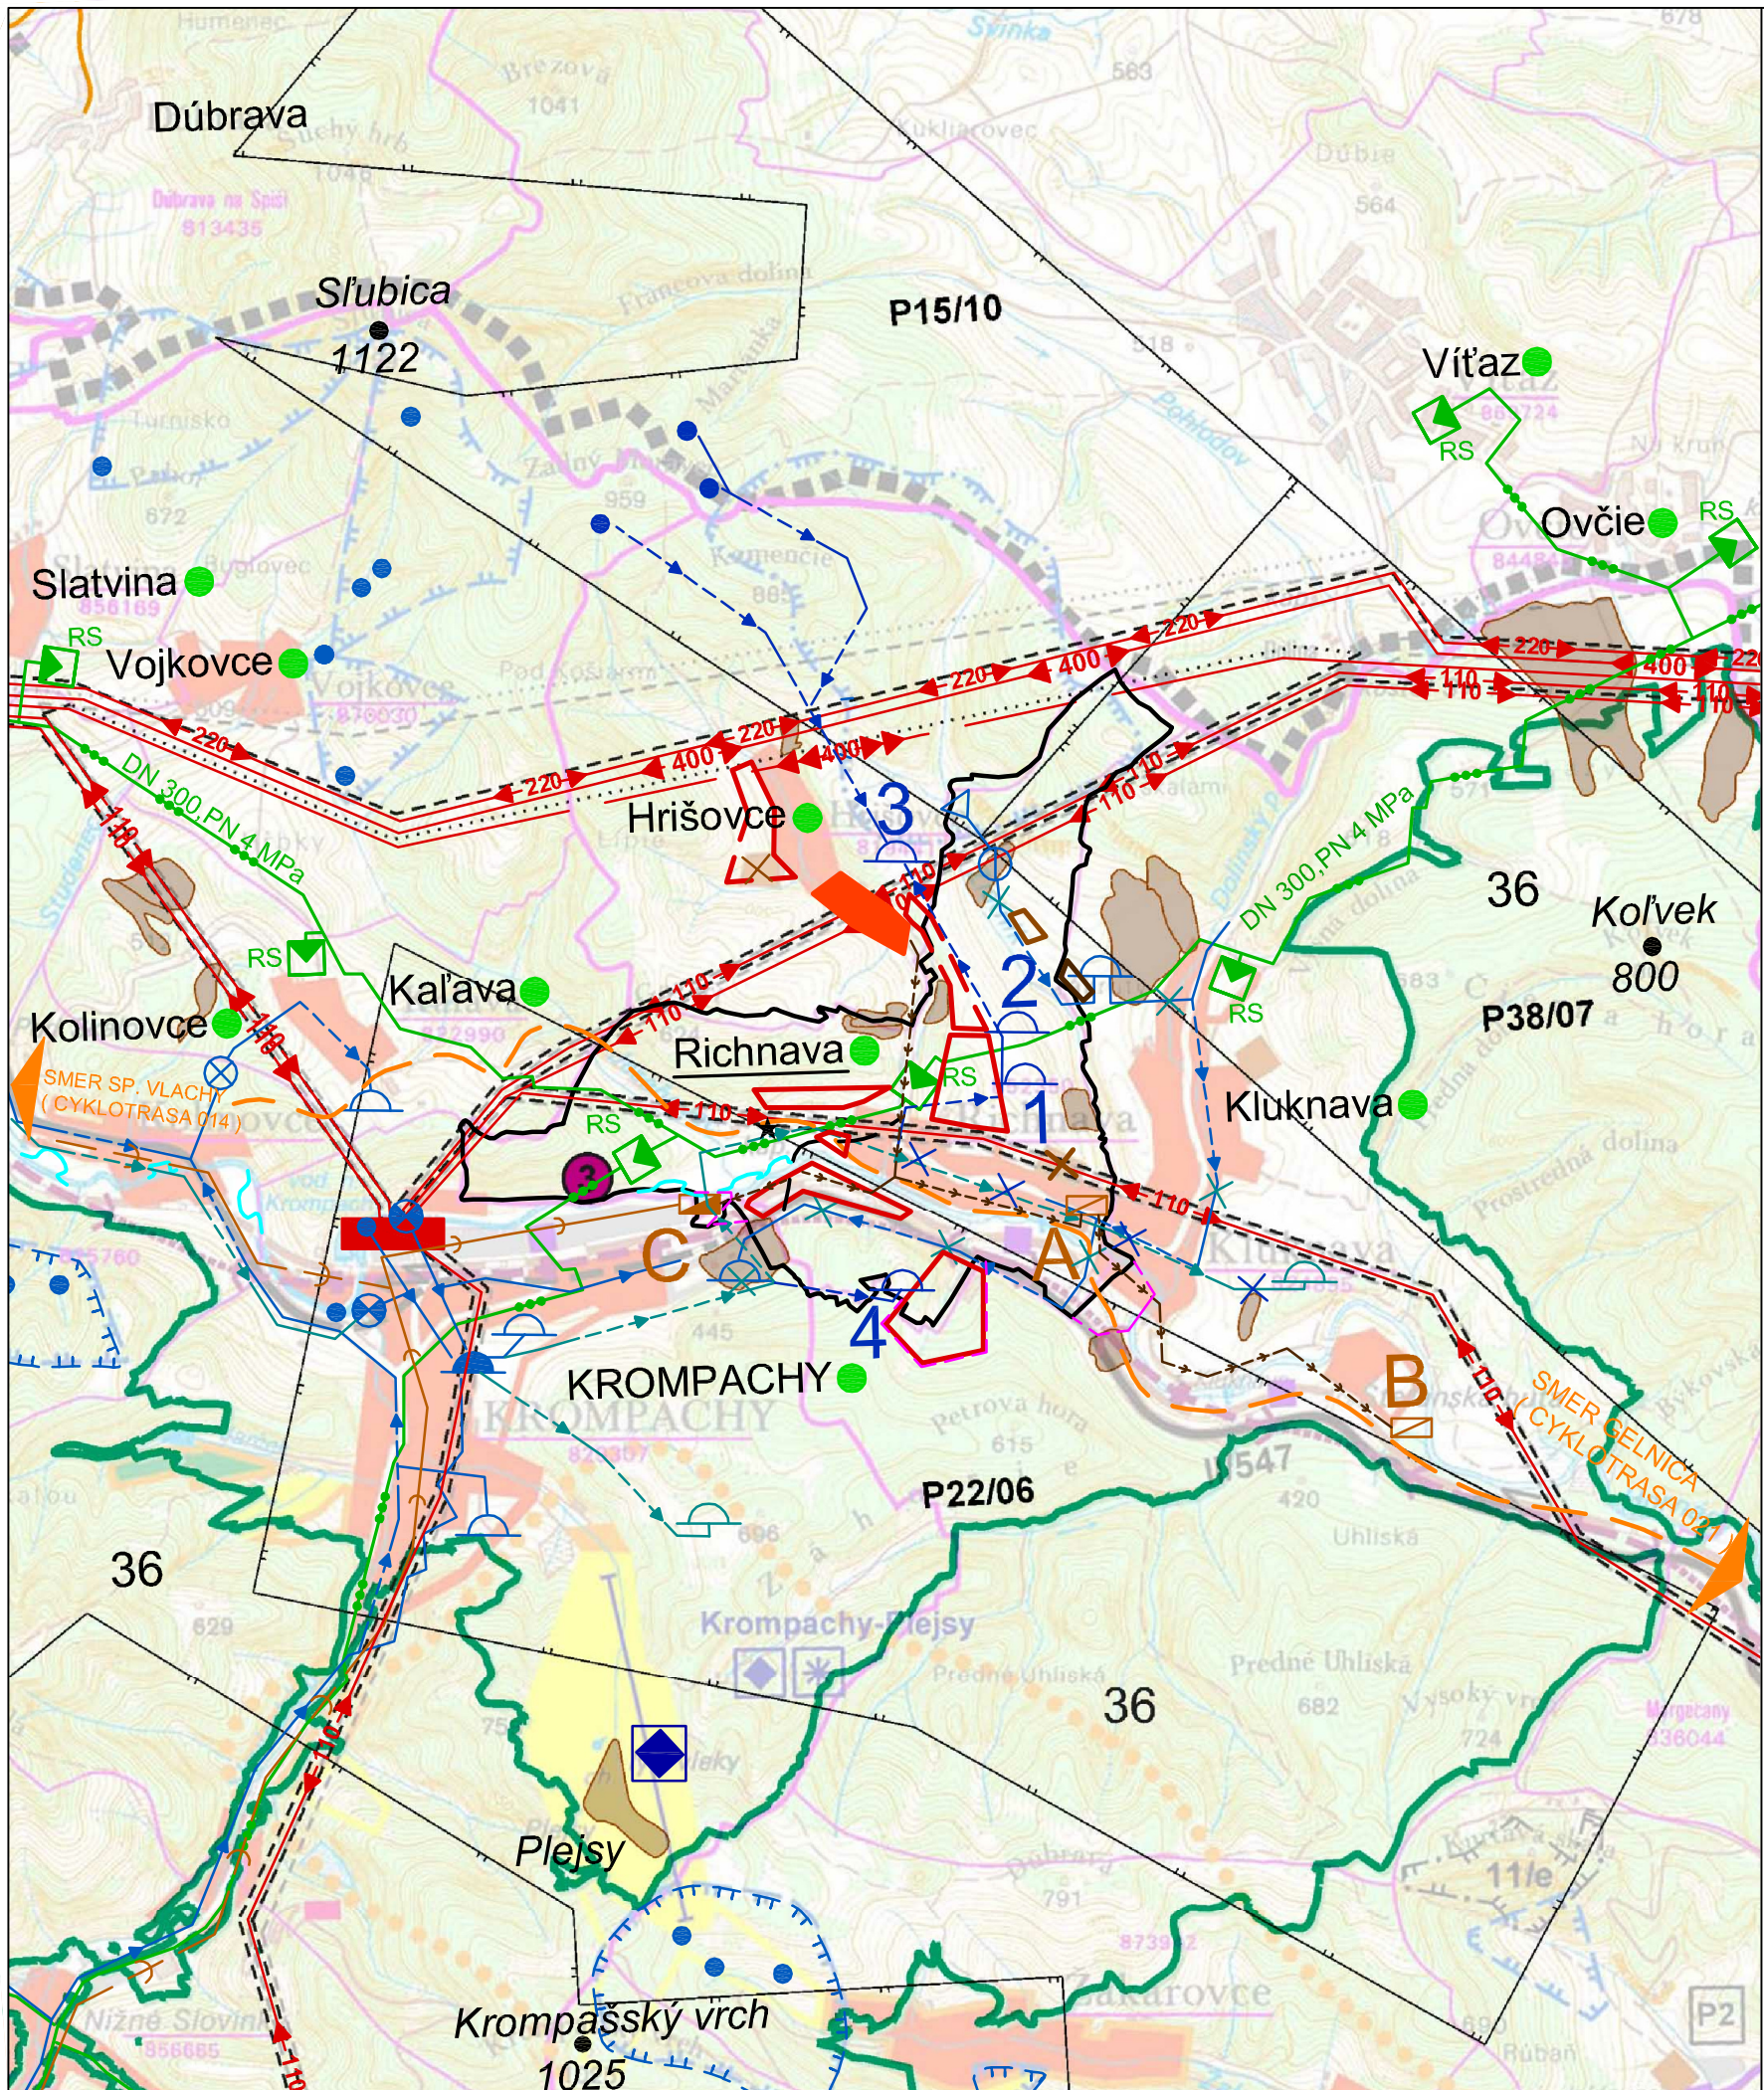

LEGENDA

ÚDAJE PREBRATÉ Z ÚPN - VÚC KOŠICKÝ KRAJ
ZMENY A DOPLNKY 2009 A 2014 :

STAV	NÁVRH	VÝHLAD	
			Hranica krajov
			Okresná hranica
			Hranica katastrálneho územia
			Obytná plocha (opravená plocha u obce Hrišovce)
			Plocha priemyselnej výroby a skladov
			Poľnohospodársky dvor
			Plochy športu
			Svahovodeformačné územia
			Dvojkoľajná železničná trať- modernizácia
			Cesty I. a II. triedy
			Určené prieskumné územia : P 38/07 - Kluknava I (U, Mo,Cu rudy) P 22/06 - Kluknava (U, Mo,Cu rudy) P 15/10 - Vítaz II (mo, Cu Fe,Pb, Au,Ag,U rudy)
			Chránené vtáčie územie SK CHVÚ 036 "Volovské vrchy"
			Environmentálna záťaž SN (003) Krompachy- Halňa
			Plynifikovaná obec
			Medzinárodné stredisko turizmu
			Vysokotlaký plynovod (opravená dimenzia podľa údajov získaných od SPP)
			Regulačná stanica plynu VTL/STL
			Skupinový kanalizačný zberač
			Elektrické vedenia VVN s uvedením kapacity
			Transformovňa
			Podzemný vodný zdroj s PHO 2. stupňa
			Vodojem
			Prívodné a rozvodné potrubie
			Povrchový zdroj vody
			Úpravňa vody

ÚDAJE PREBRATÉ Z VYJADRENIA PODTATRANSKEJ VODÁRENSKEJ
SPOLOČNOSTI - "KROMPAŠSKÝ SKUPINOVÝ VODOVOD" :

			Vodojem
			Prívodné potrubie do vodojemu
			Zrušenie spôsobu zásobovania pitnou vodou navrhovaného v ÚPN-VÚC Košického kraja Zmeny a doplnky z r.2009


ÚDAJE PREBRATÉ Z VYJADRENIA
MŽP SR- ODBORU ŠTÁTNEJ GEOLOGICKEJ SPRÁVY:

			Opustená skládka bez prekrytia- návrh na rekultiváciu
--	--	--	---

ÚPN-O RICHNAVA- KONCEPT:

STAV	NÁVRH	VÝHLAD	
			Zmena hranice katastrálneho územia
			Obytná plocha
			Zrušenie hospodárskeho dvora, zmena funkcie na obytnú
			Hospodársky dvor- alternatíva č.1
			Hospodársky dvor- alternatíva č.2
			Dôležitá miestna automobilová komunikácia (alternatívne preložka cesty III. tr. III/3420 do Hrišoviec)
			Cyklotrasa regionálneho významu spájajúca jestvujúce cyklotrasy č. 014 a 021
			Vodojemy spoločné pre obce Richnava, Kluknava a Hrišovce (č. 1-3 pre 3 tlakové pásma , č.4 pre sociálne bývanie v alternatíve č.2 tohto konceptu)
			Prívodné potrubie do vodojemu (alternatívne vedené z podzemných vodných zdrojov navrhovaných na sledovanie, príp. realizáciu vrtov)
			Predpoklad výskytu podzemného zdroja vody- návrh sledovanie, príp. na realizáciu vrtov
			Zrušenie spôsobu zásobovania pitnou vodou navrhovaného v "Krompašskom skupinovom vodovode" v časti od obce Richnava k vodojemu Kluknava vrátane návrhu lokalizácie vodojemu
			Obnova meandrov vodného toku Hornád- protipovodňová ochrana ZÚO Richnava
			Protipovodňová retenčná vodná nádrž- protipovodňová ochrana ZÚO Richnava
			Čistiareň odpadových vôd (ČOV)- variantná lokalizácia: A- lokalizácia v k.ú obce Richnava pre obce Richnava a Hrišovce B- lokalizácia v k.ú. obce Kluknava pre obce Richnava, Kluknava a Hrišovce C- využitie jestvujúcej ČOV Krompachy (s potrebou čerpania splaškových odpadových vôd - energeticky náročná, nevhodná z hľadiska trvalej udržateľnosti)
			Skupinový kanalizačný zberač (trasovanie tohto zberača u variantu"C" lokalizácie ČOV bude mať v úseku Štefánska Huta- Kluknava-Richnava- ČOV Krompachy opačné smerovanie)

RICHNAVA

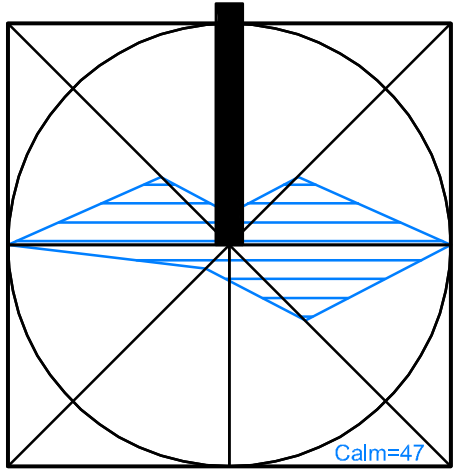

ÚZEMNÝ PLÁN OBCE RICHNAVA Koncept		
OBJEDNÁVATEĽ :	Obec Richnava	
ZODPOVEDNÝ PROJEKTANT :	Ing. arch. Mariana Šimková, REVITAL PROJECT	
ODBORNÍ PROJEKTANTI A KONZULTANTI :	Ing. Marián Pekarovič, Ing. Július Furmaník, Ing. Jaroslav Lipták, Ing. Michal Nagy	
MIERKA : M = 1 : 50 000	FORMÁT: 3 x A4	DÁTUM : Máj 2016
ŠIRŠIE VZŤAHY		1