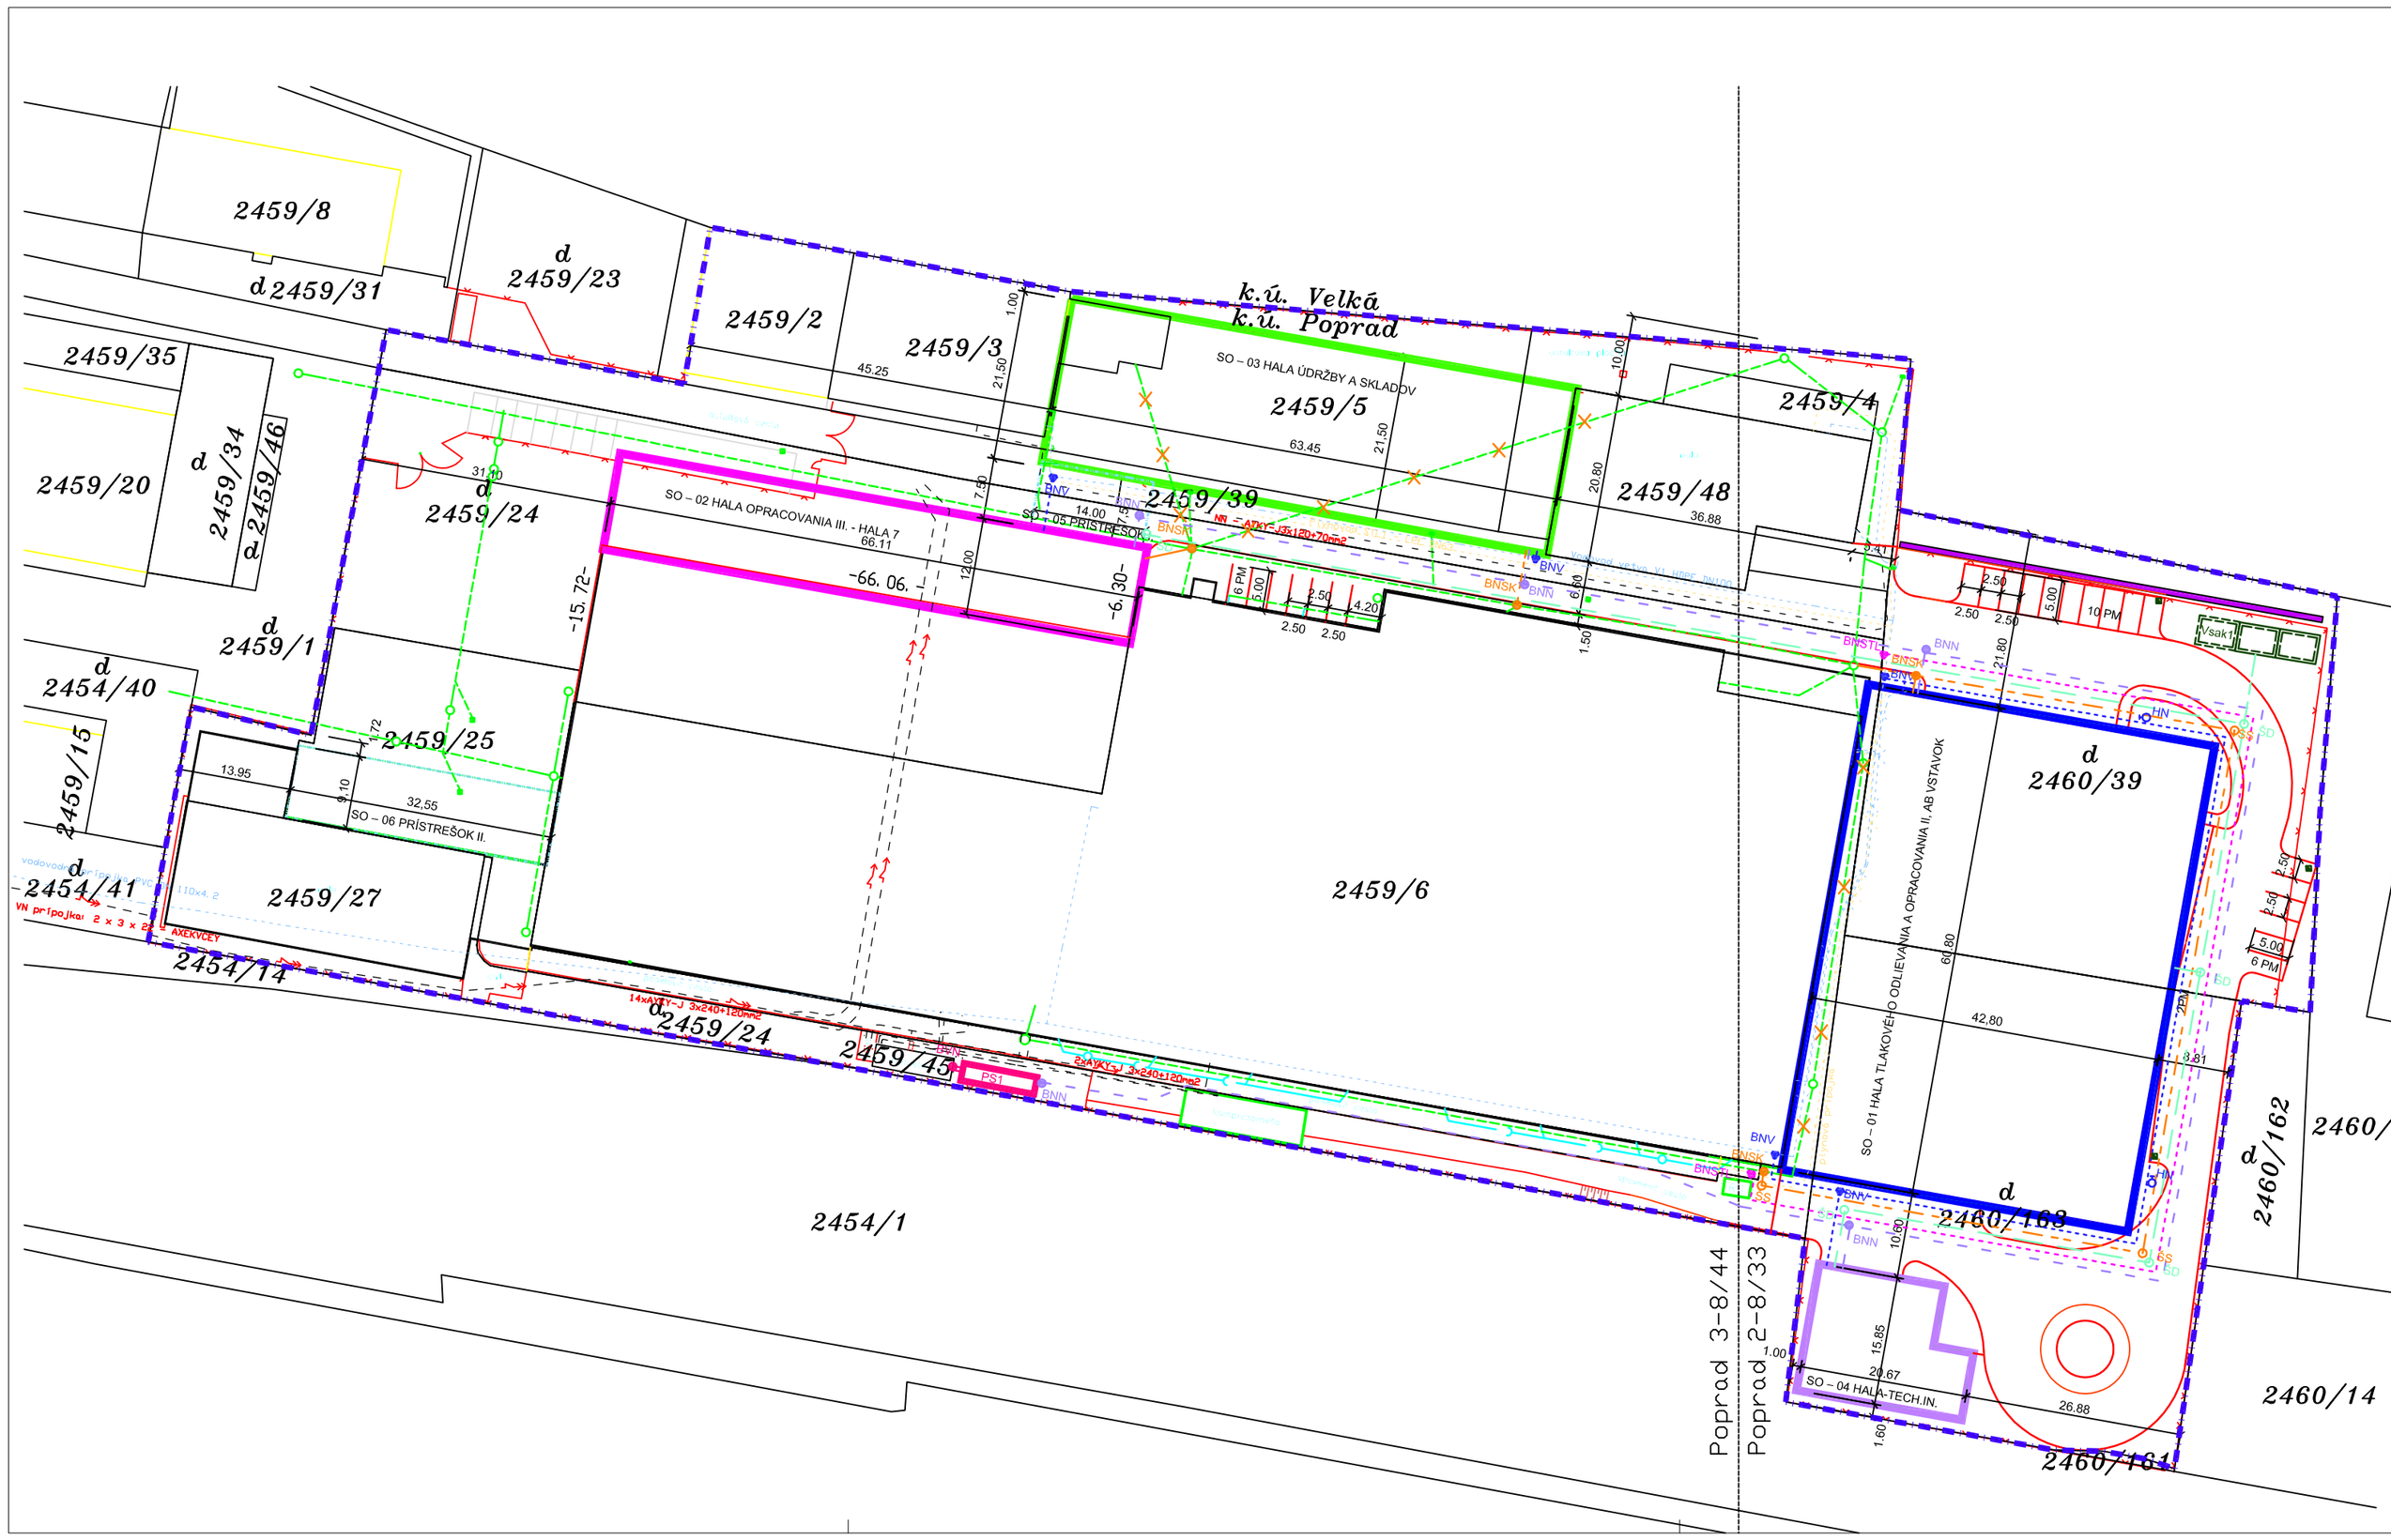

LEGENDA ZNAČIEK:

- HRANICA RIEŠENÉHO ÚZEMIA
- OPLOTENIE
- KATASTRÁLNE ÚZEMIE

LEGENDA EXISTUJÚCICH INŽINIERSKÝCH SIETÍ:

- ROZVOD VODY
- SPLAŠKOVÁ KANALIZÁCIA
- DAŽĎOVÁ KANALIZÁCIA
- STL PLYNOVOD
- VN PRÍPOJKA
- AREÁLOVÉ ELEKTRO NN ROZVODY

LEGENDA NAVRHOVANÝCH OBJEKTOV:

- SO – 01 HALA TLAKOVÉHO ODLIEVANIA A OPRACOVANIA II, AB VSTAVOK
  ZASTAVANÁ PLOCHA: 2,602,24m2
- SO – 02 HALA OPRACOVANIA III. - HALA 7
  ZASTAVANÁ PLOCHA: 682,65m2
- SO – 03 HALA ÚDRŽBY A SKLADOV
  ZASTAVANÁ PLOCHA: 1,364,20m2
- SO – 04 HALA - TECHNICKÁ INFRAŠTRUKTÚRA
  ZASTAVANÁ PLOCHA: 682,65m2
- SO – 05-06 PRÍSTREŠOK I., II.
  ZASTAVANÁ PLOCHA: 78,0 + 296,20m2
- SO - 07 VODOVODNÁ PRÍPOJKA
- ZRUŠENÝ ROZVOD ÚŽITKOVEJ VODY
- HN — NADZEMNÝ HYDRANT HAWLE DN 150
- BNV — BOD NAPOJENIA VODOVODU
- SO - 08 KANALIZAČNÁ PRÍPOJKA
- 8.1 KANALIZÁCIA SPLAŠKOVÁ AREÁLOVÁ
- ZRUŠENÝ ROZVOD SPLAŠKOVEJ KANALIZÁCIE
- ŠS — REVÍZNA ŠACHTA SPLAŠKOVEJ KANALIZÁCIE
- BNSK — BOD NAPOJENIA SPLAŠKOVEJ KANALIZÁCIE
- 8.2 KANALIZÁCIA DAŽĎOVÁ AREÁLOVÁ
- ŠD — REVÍZNA ŠACHTA DAŽĎOVEJ KANALIZÁCIE
- Vsak1 — VSAKOVACÍ SYSTÉM RAUSIKKO
- ULIČNÁ VPUSŤ
- SO - 09 PREKLÁDKA STL ROZVODU PLYNU
- ZRUŠENÝ STL ROZVOD PLYNU
- BNSTL — BOD NAPOJENIA STL PREKLÁDKY PLYNU
- SO - 10 ELEKTRICKÁ PRÍPOJKA NN
- BNN — BOD NAPOJENIA NN
- SO - 11 ELEKTRICKÉ ROZVODY VN
- BVN — BOD NAPOJENIA VN
- SO – 12 SPEVNENÉ PLOCHY A PARKOVISKÁ
- SO – 13 TERÉNNE A SADOVÉ ÚPRAVY
- PROTIHLUKOVÁ STENA V.4,0m
- PS1 — PS1 TRAFOSTANICA

±0,000 = 682,400 m.n.m

INVESTOR	**Schule Slovakia, s.r.o.** Teplická 34 058 01 Poprad
NÁZOV PROJEKTU	Revitalizácia a dostavba priemyselného areálu Schule Slovakia s.r.o. ul. Teplická 34, 058 01 Poprad - Veľká Č.p.2456/2, 2459/3,4,5,6,18,24,25,27,29,38,39,45,48, 2460/39,163
GENERÁLNY PROJEKTANT	**M PROJECT, s.r.o.** Stavbárska 3647/2A, 058 01 Poprad-Veľká mobil: +421 908 026 715 e-mail: mproject@mproject.sk
	STUPEŇ DOKUMENTÁCIE: **PROJEKTOVÁ DOKUMENTÁCIA PRE ÚZEMNÉ ROZHODNUTIE** ČASŤ DOKUMENTÁCIE:
	MIERKA: **M 1:500** — DÁTUM: **02/2016** ZODPOVEDNÝ PROJEKTANT: **ING. Marek ŠATANEK**
ČÍSLO VÝKRESU: **C2**	OBSAH VÝKRESU: **KOORDINAČNÁ SITUÁCIA**