


ZMENY A DOPLNKY ÚPN-O LIPTOVSKÁ TEPLIČKA č. 2

NÁLOŽKA: 5, 20, 29, 31

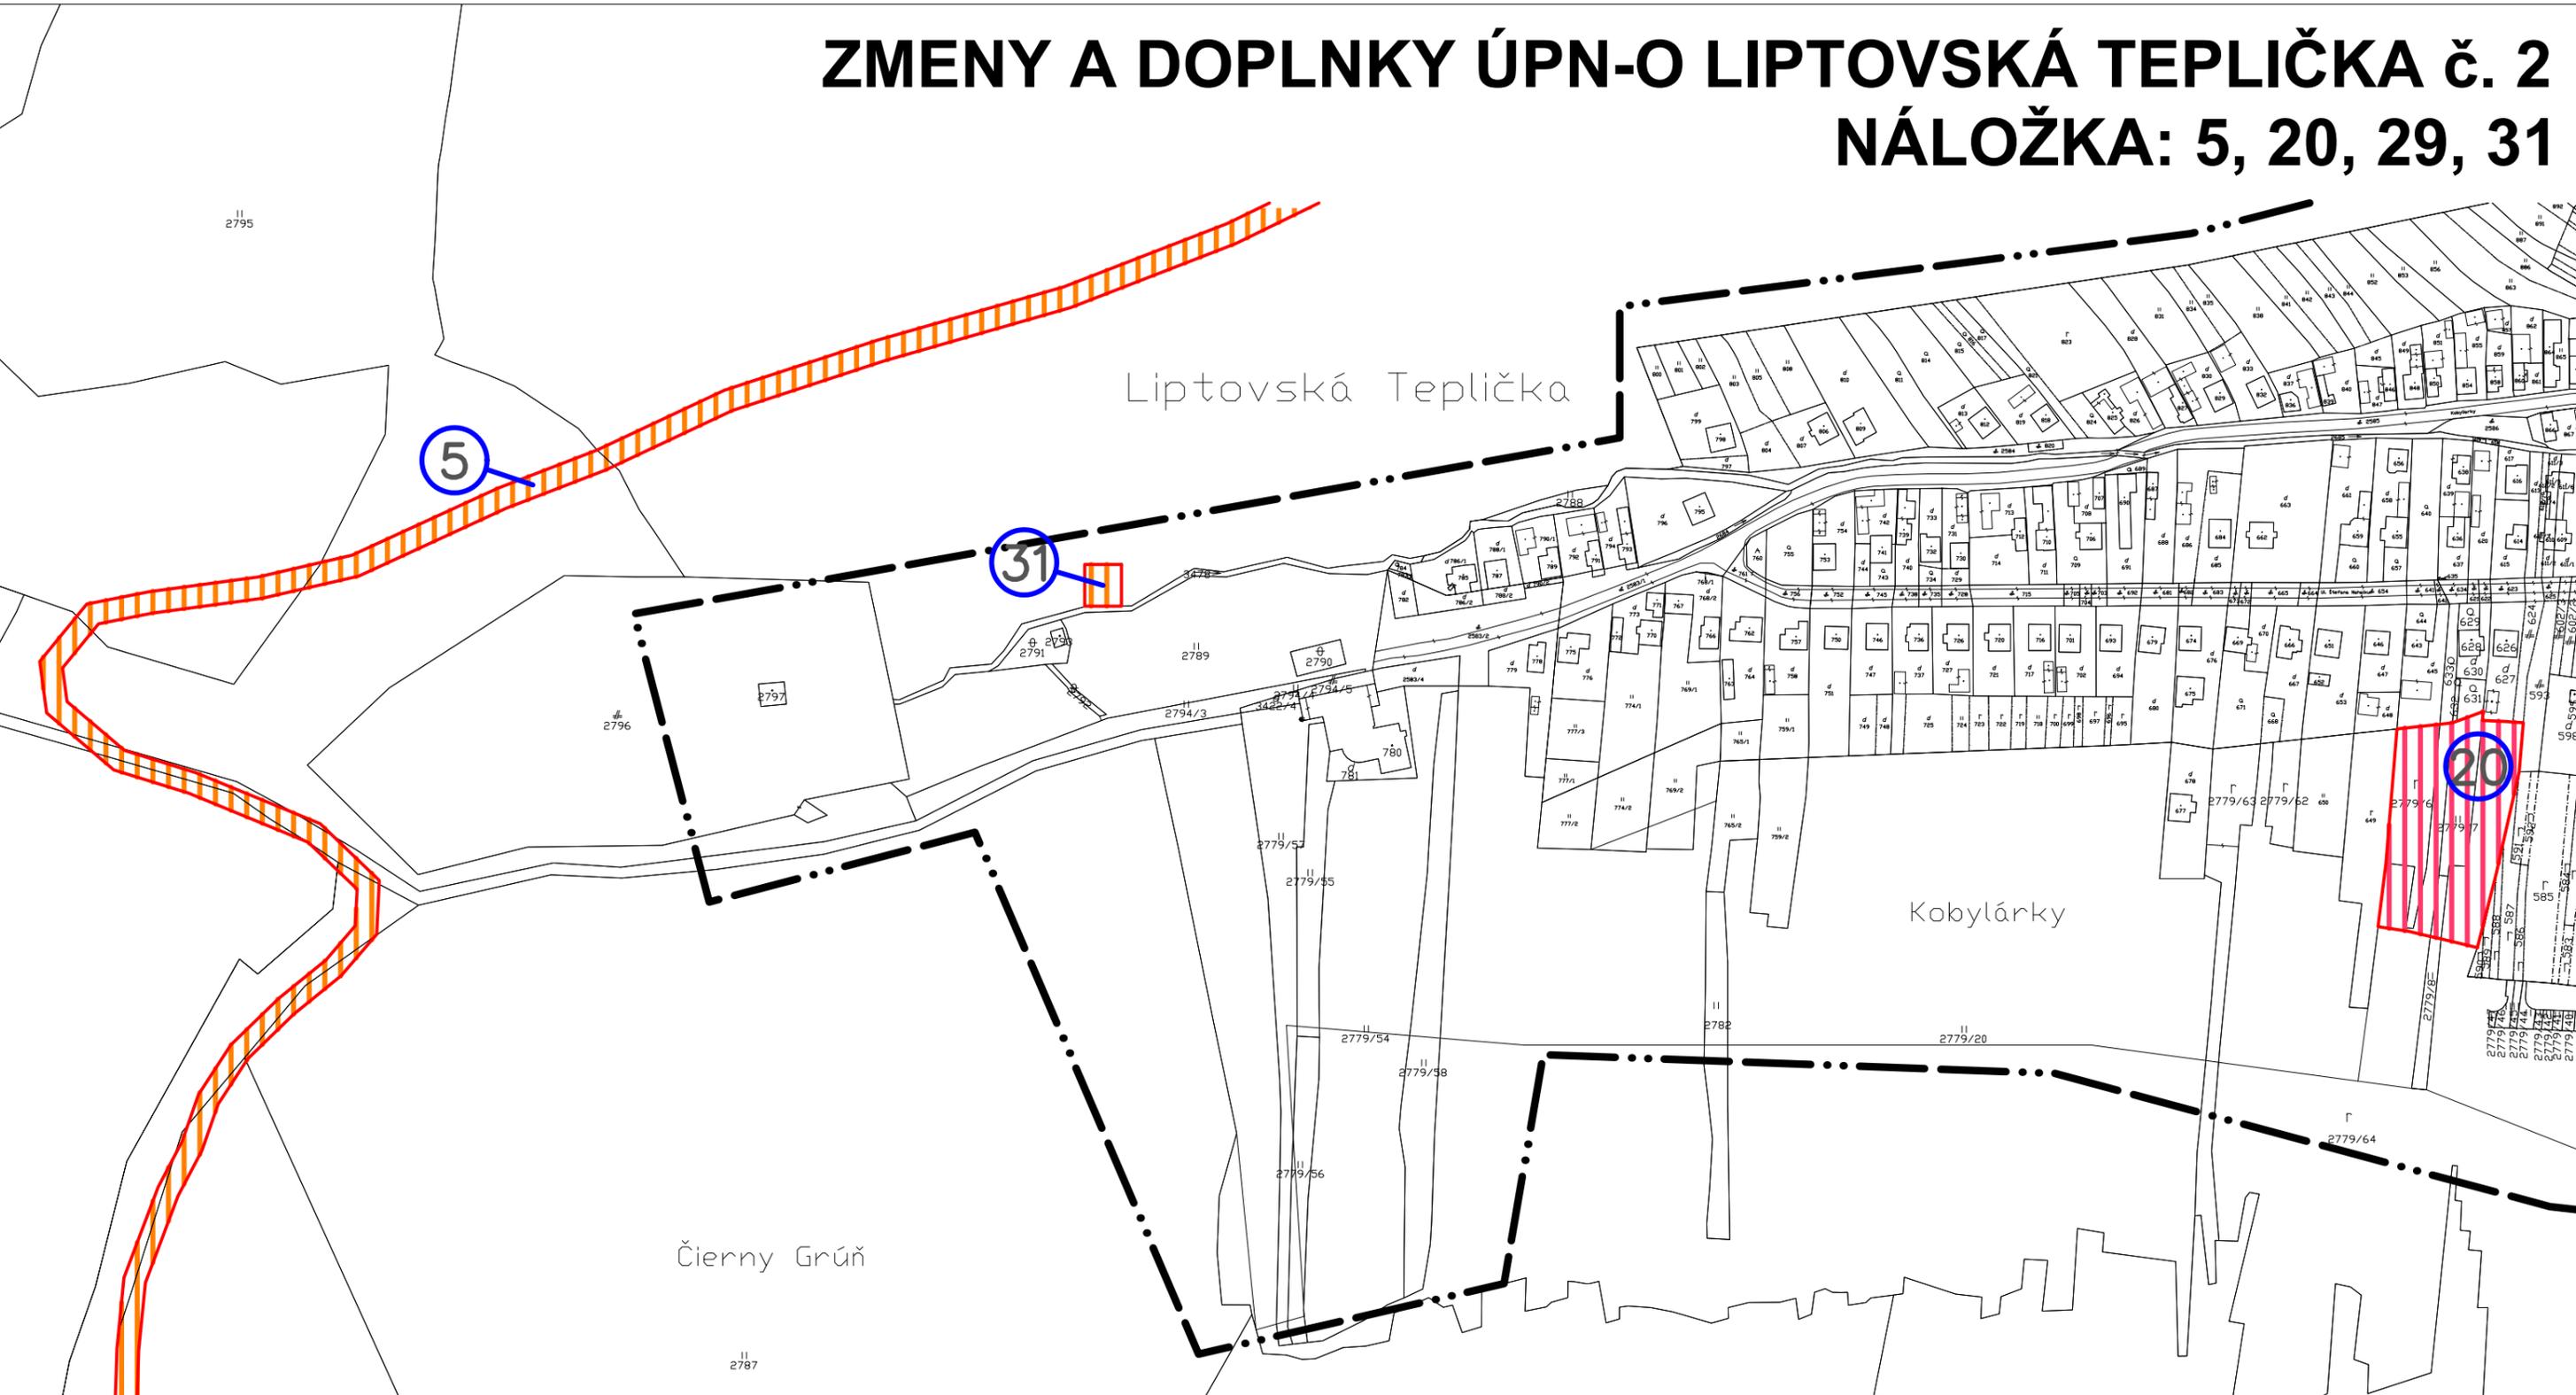

LEGENDA


stav	návrh	výhľad	
			HRANICA KATASTRÁLNEHO ÚZEMIA
			HRANICA ZASTAVANÉHO ÚZEMIA OBCE
			PLOCHY REKREÁCIE A CESTOVNÉHO RUCHU
			PLOCHY BYTOVÝCH DOMOV
			PLOCHY ZARIADENÍ TECHNICKEJ VYBAVENOSTI

schválené

obecným zastupiteľstvom v Liptovskej Tepličke
uzn. č. zo dňa

Mgr. Slavomír Kopáč
starosta obce

číslo VZN, ktorým sa schvaľuje záväzná časť ÚPN-O Liptovská Teplička

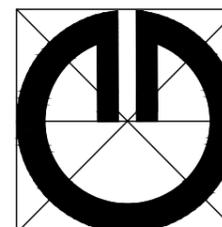

Obsah výkresu:	Komplexný urbanistický návrh
Mierka:	1 : 2880
Spracovateľ:	Ing. arch. Michal Kuvik
Obstarávateľ:	Obec Liptovská Teplička
Spolupráca:	Ing. Jana Zemčáková
Dátum:	09/2016
	Číslo výkresu: 2